


oggetto C.I.L.A. art. 136 c.4 L.R. 65/14
per sostituzione copertura in eternith
ubicazione comune di Carrara
V.le Vespucci 26/A
dati catastali Foglio 106 Mappale 244 Sub 1;
mapp. 249 sub 1
proprietà - committenza Mistral S.r.l

forma approvata


titolo tavola data scala prog tav. n°
Febbraio 2018 Variabili

Contenuto: Stato Attuale, Progetto, Raffronto


Titolo: PLANIMETRIE - SEZIONI
PARTICOLARI COSTRUTTIVI
PROSPETTO

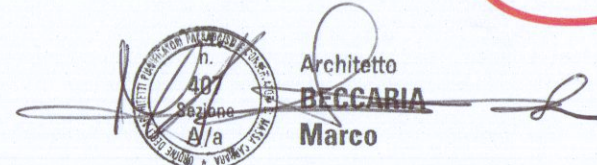


estratto di mappa - scala 1:1000

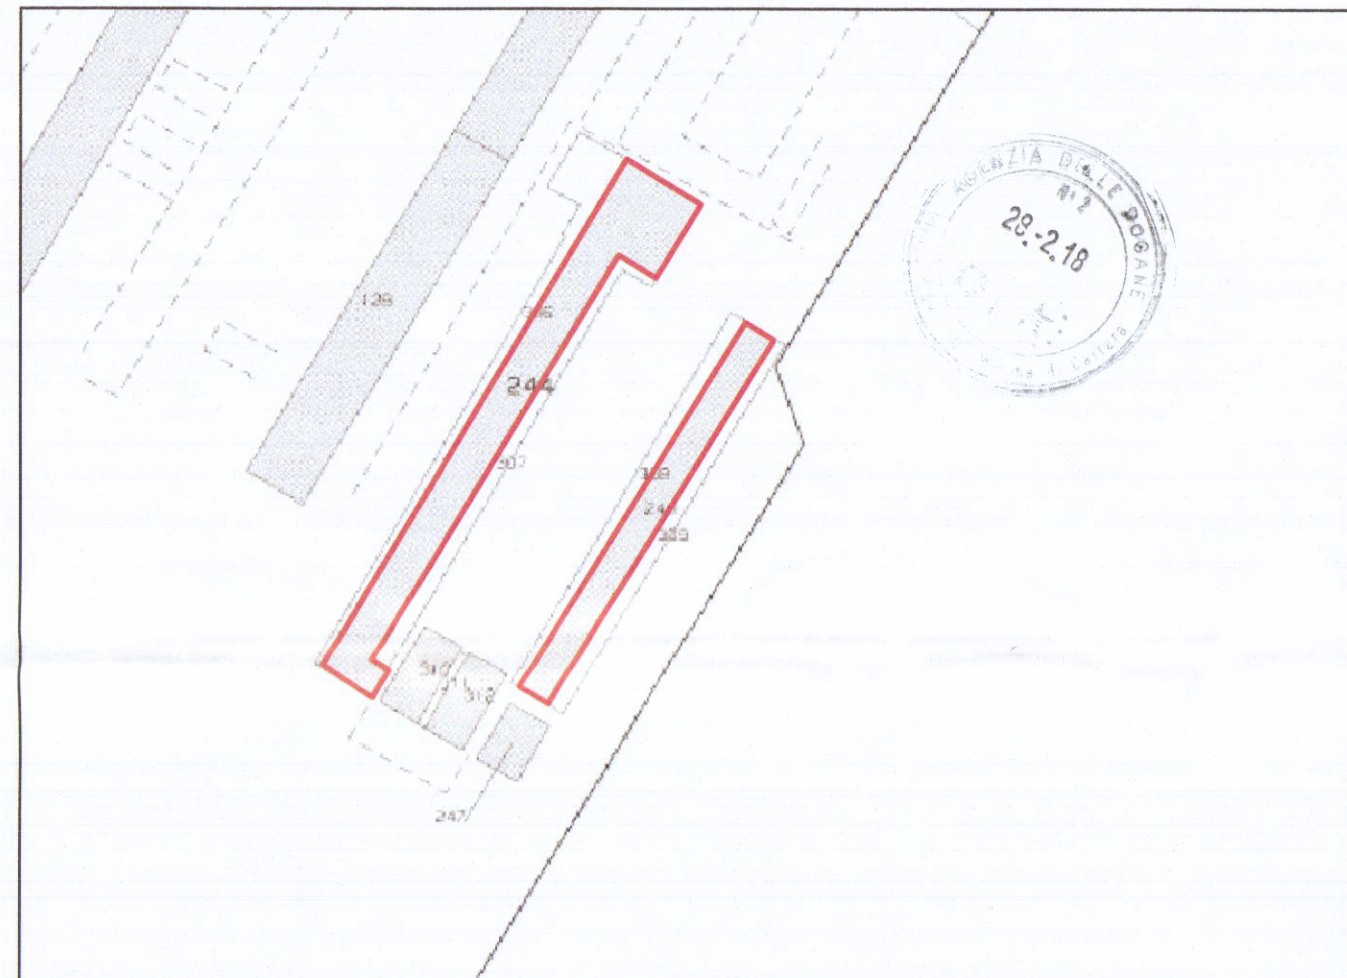


Pianta Copertura - Stato Attuale - Scala 1:200

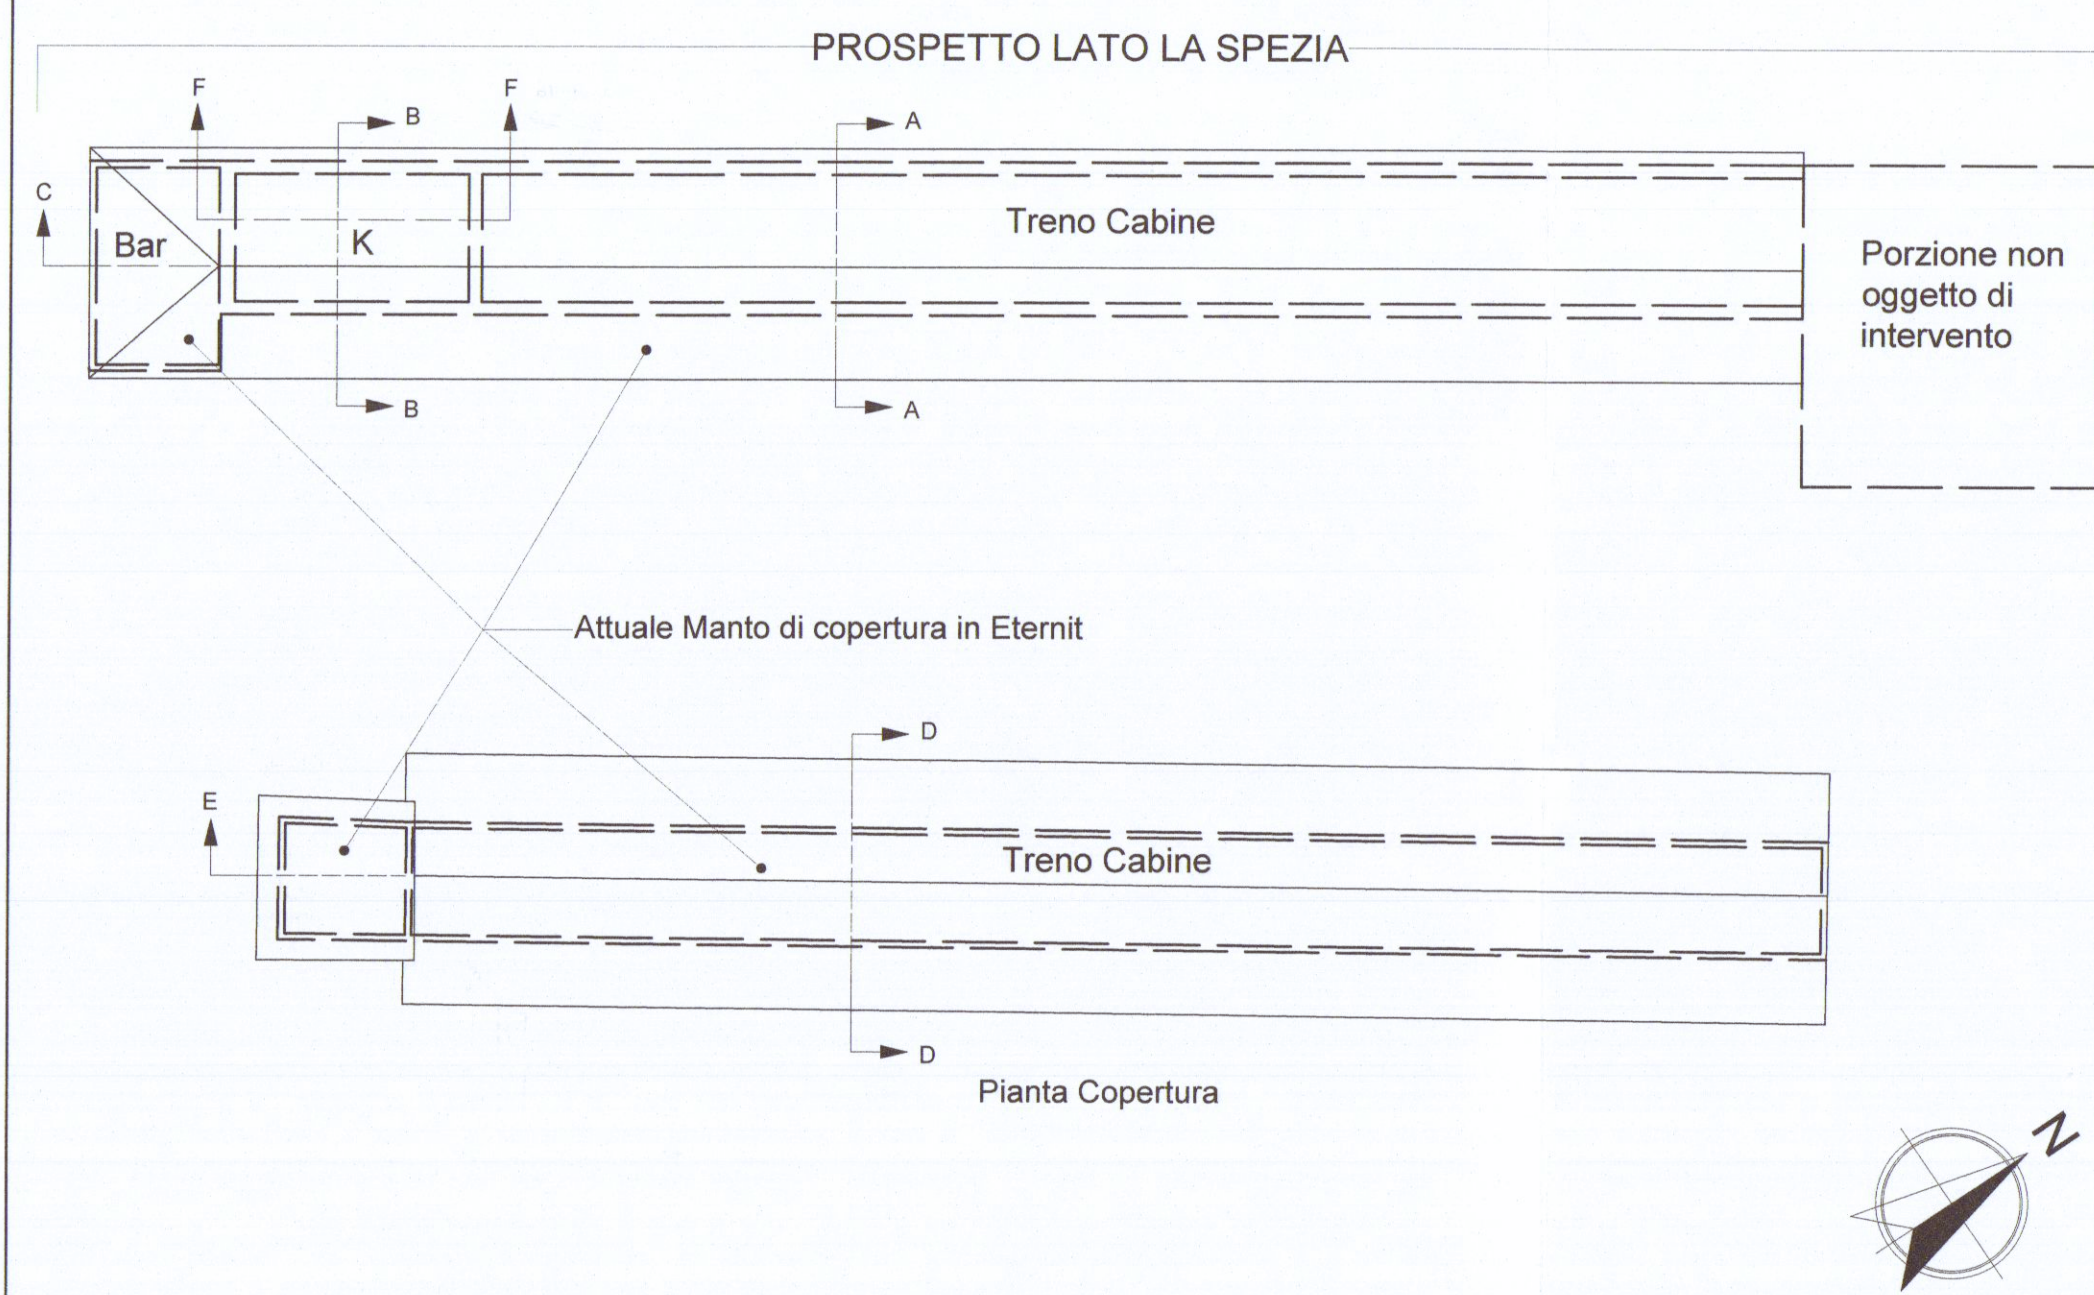


Sezioni - Stato Attuale - Scala 1:100

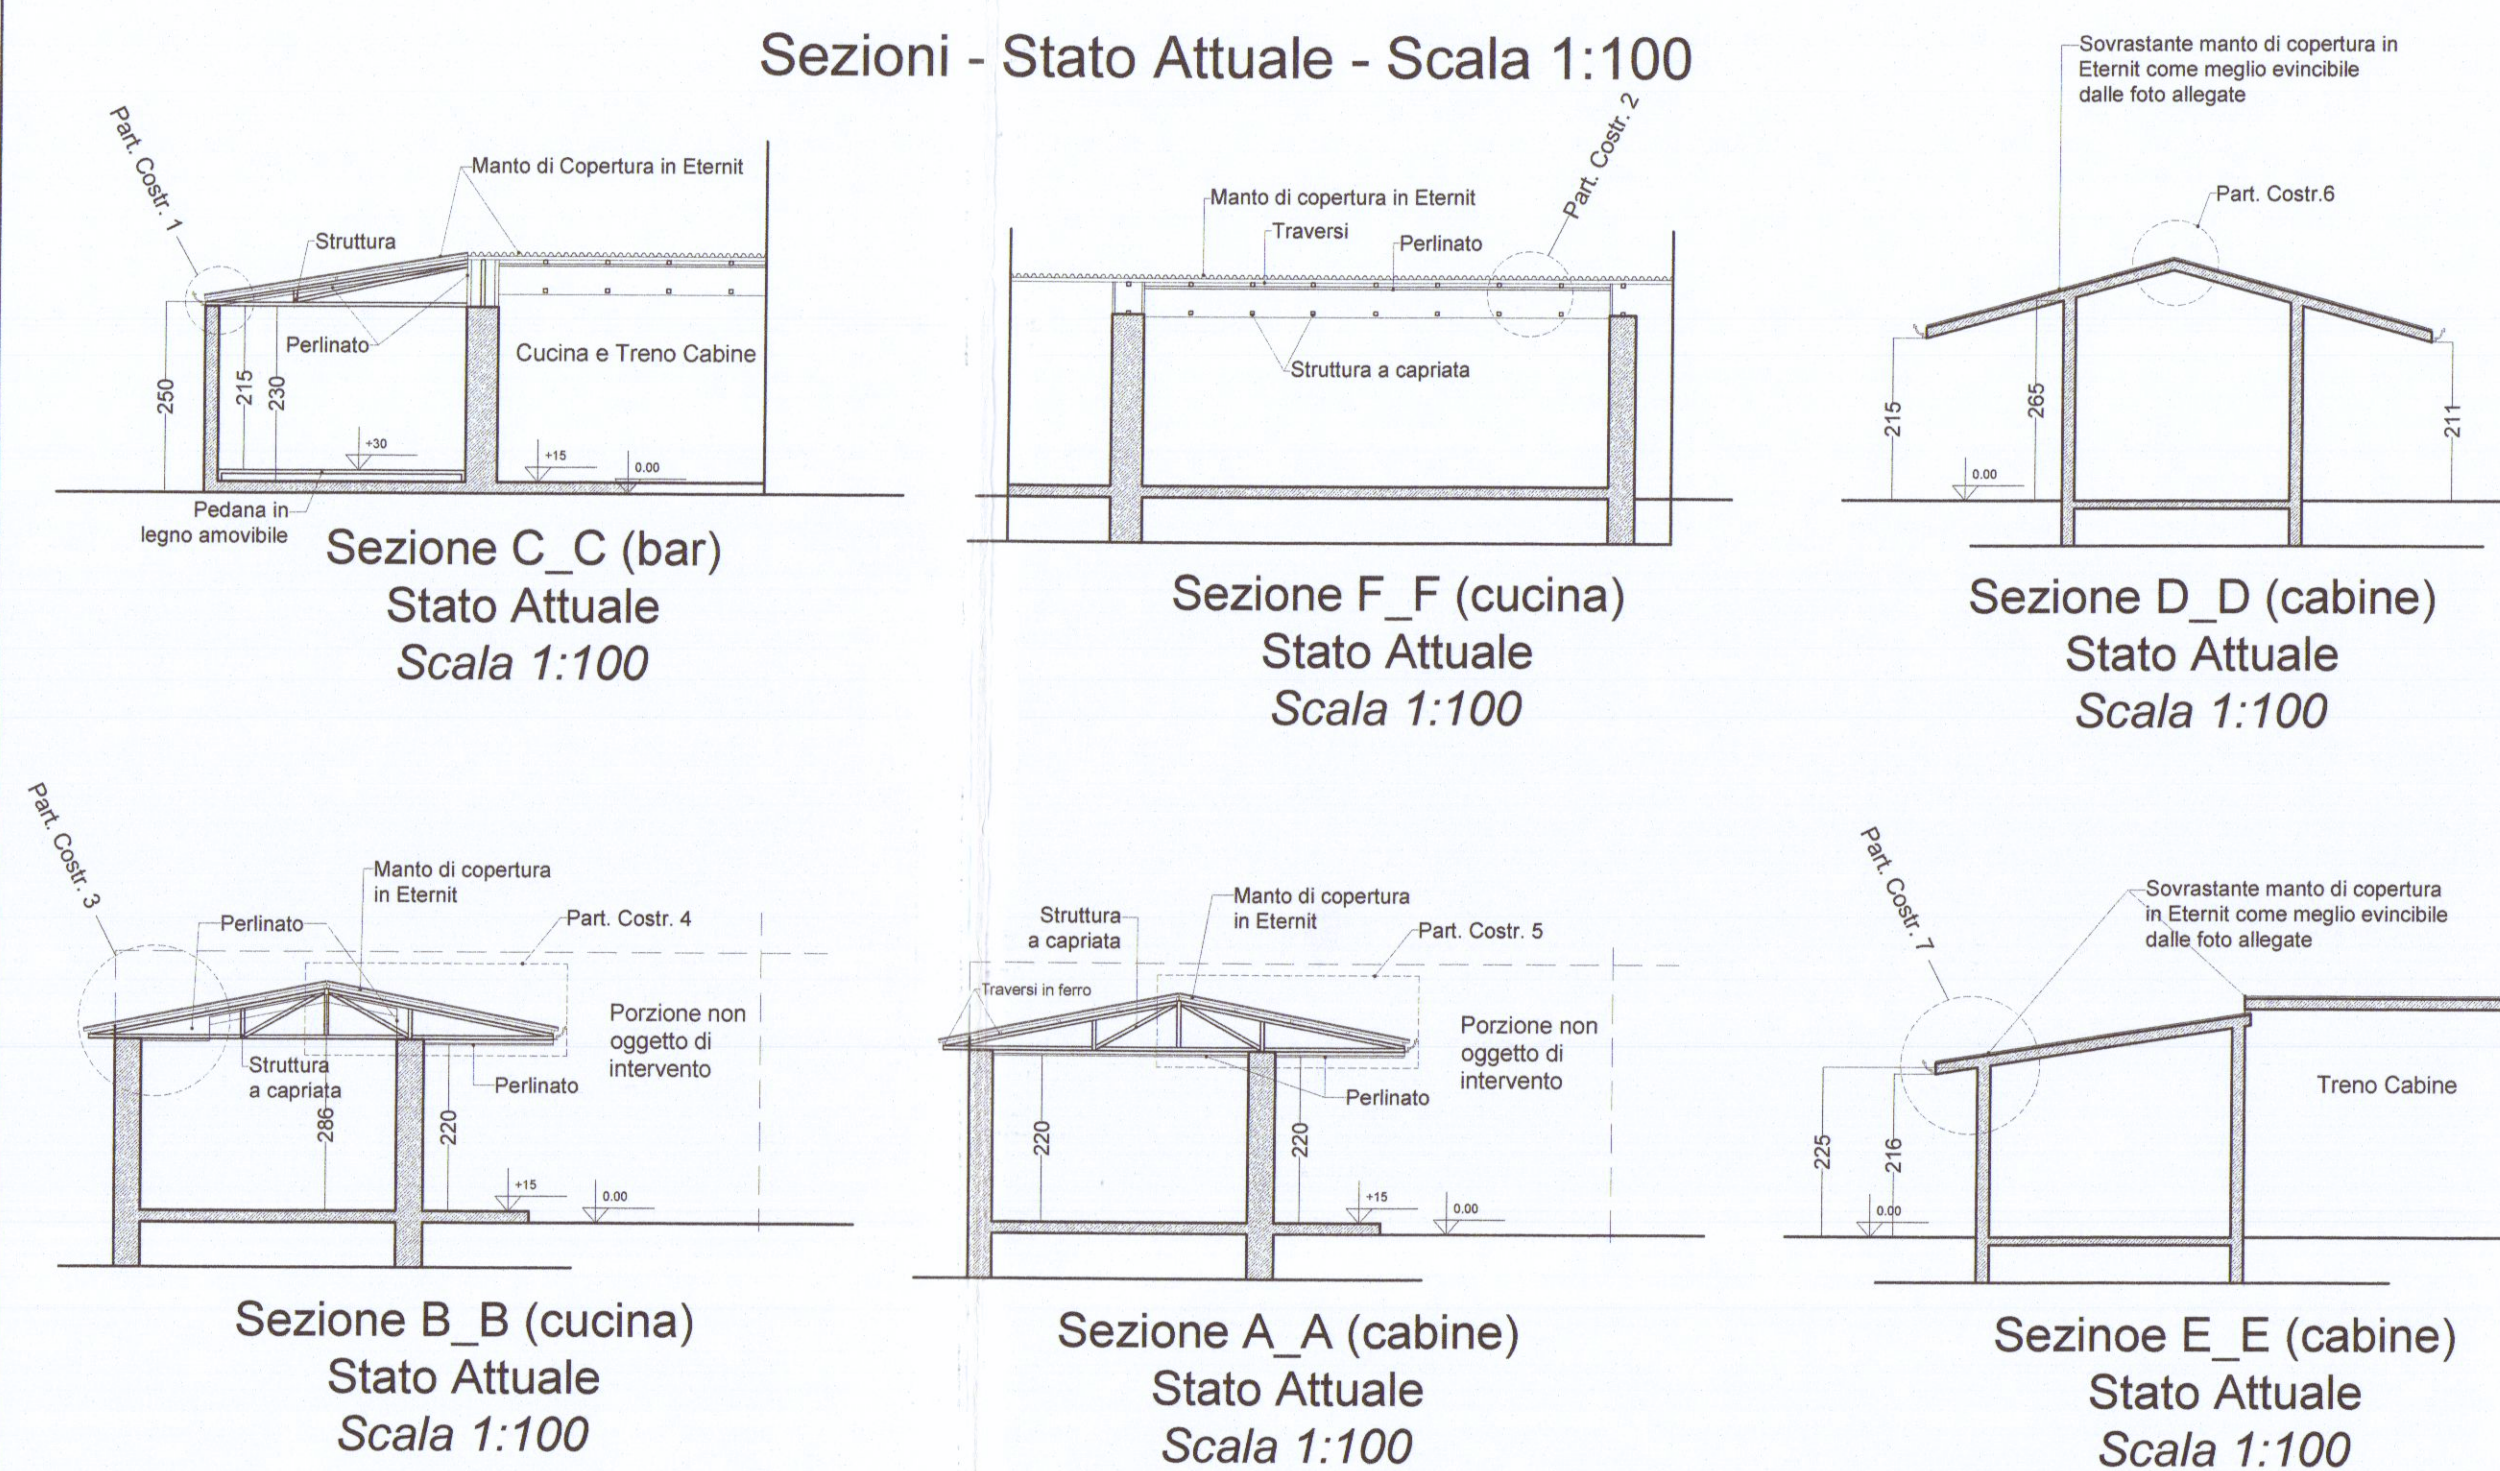


Particolari Costruttivi - Stato Attuale - Scala 1:20

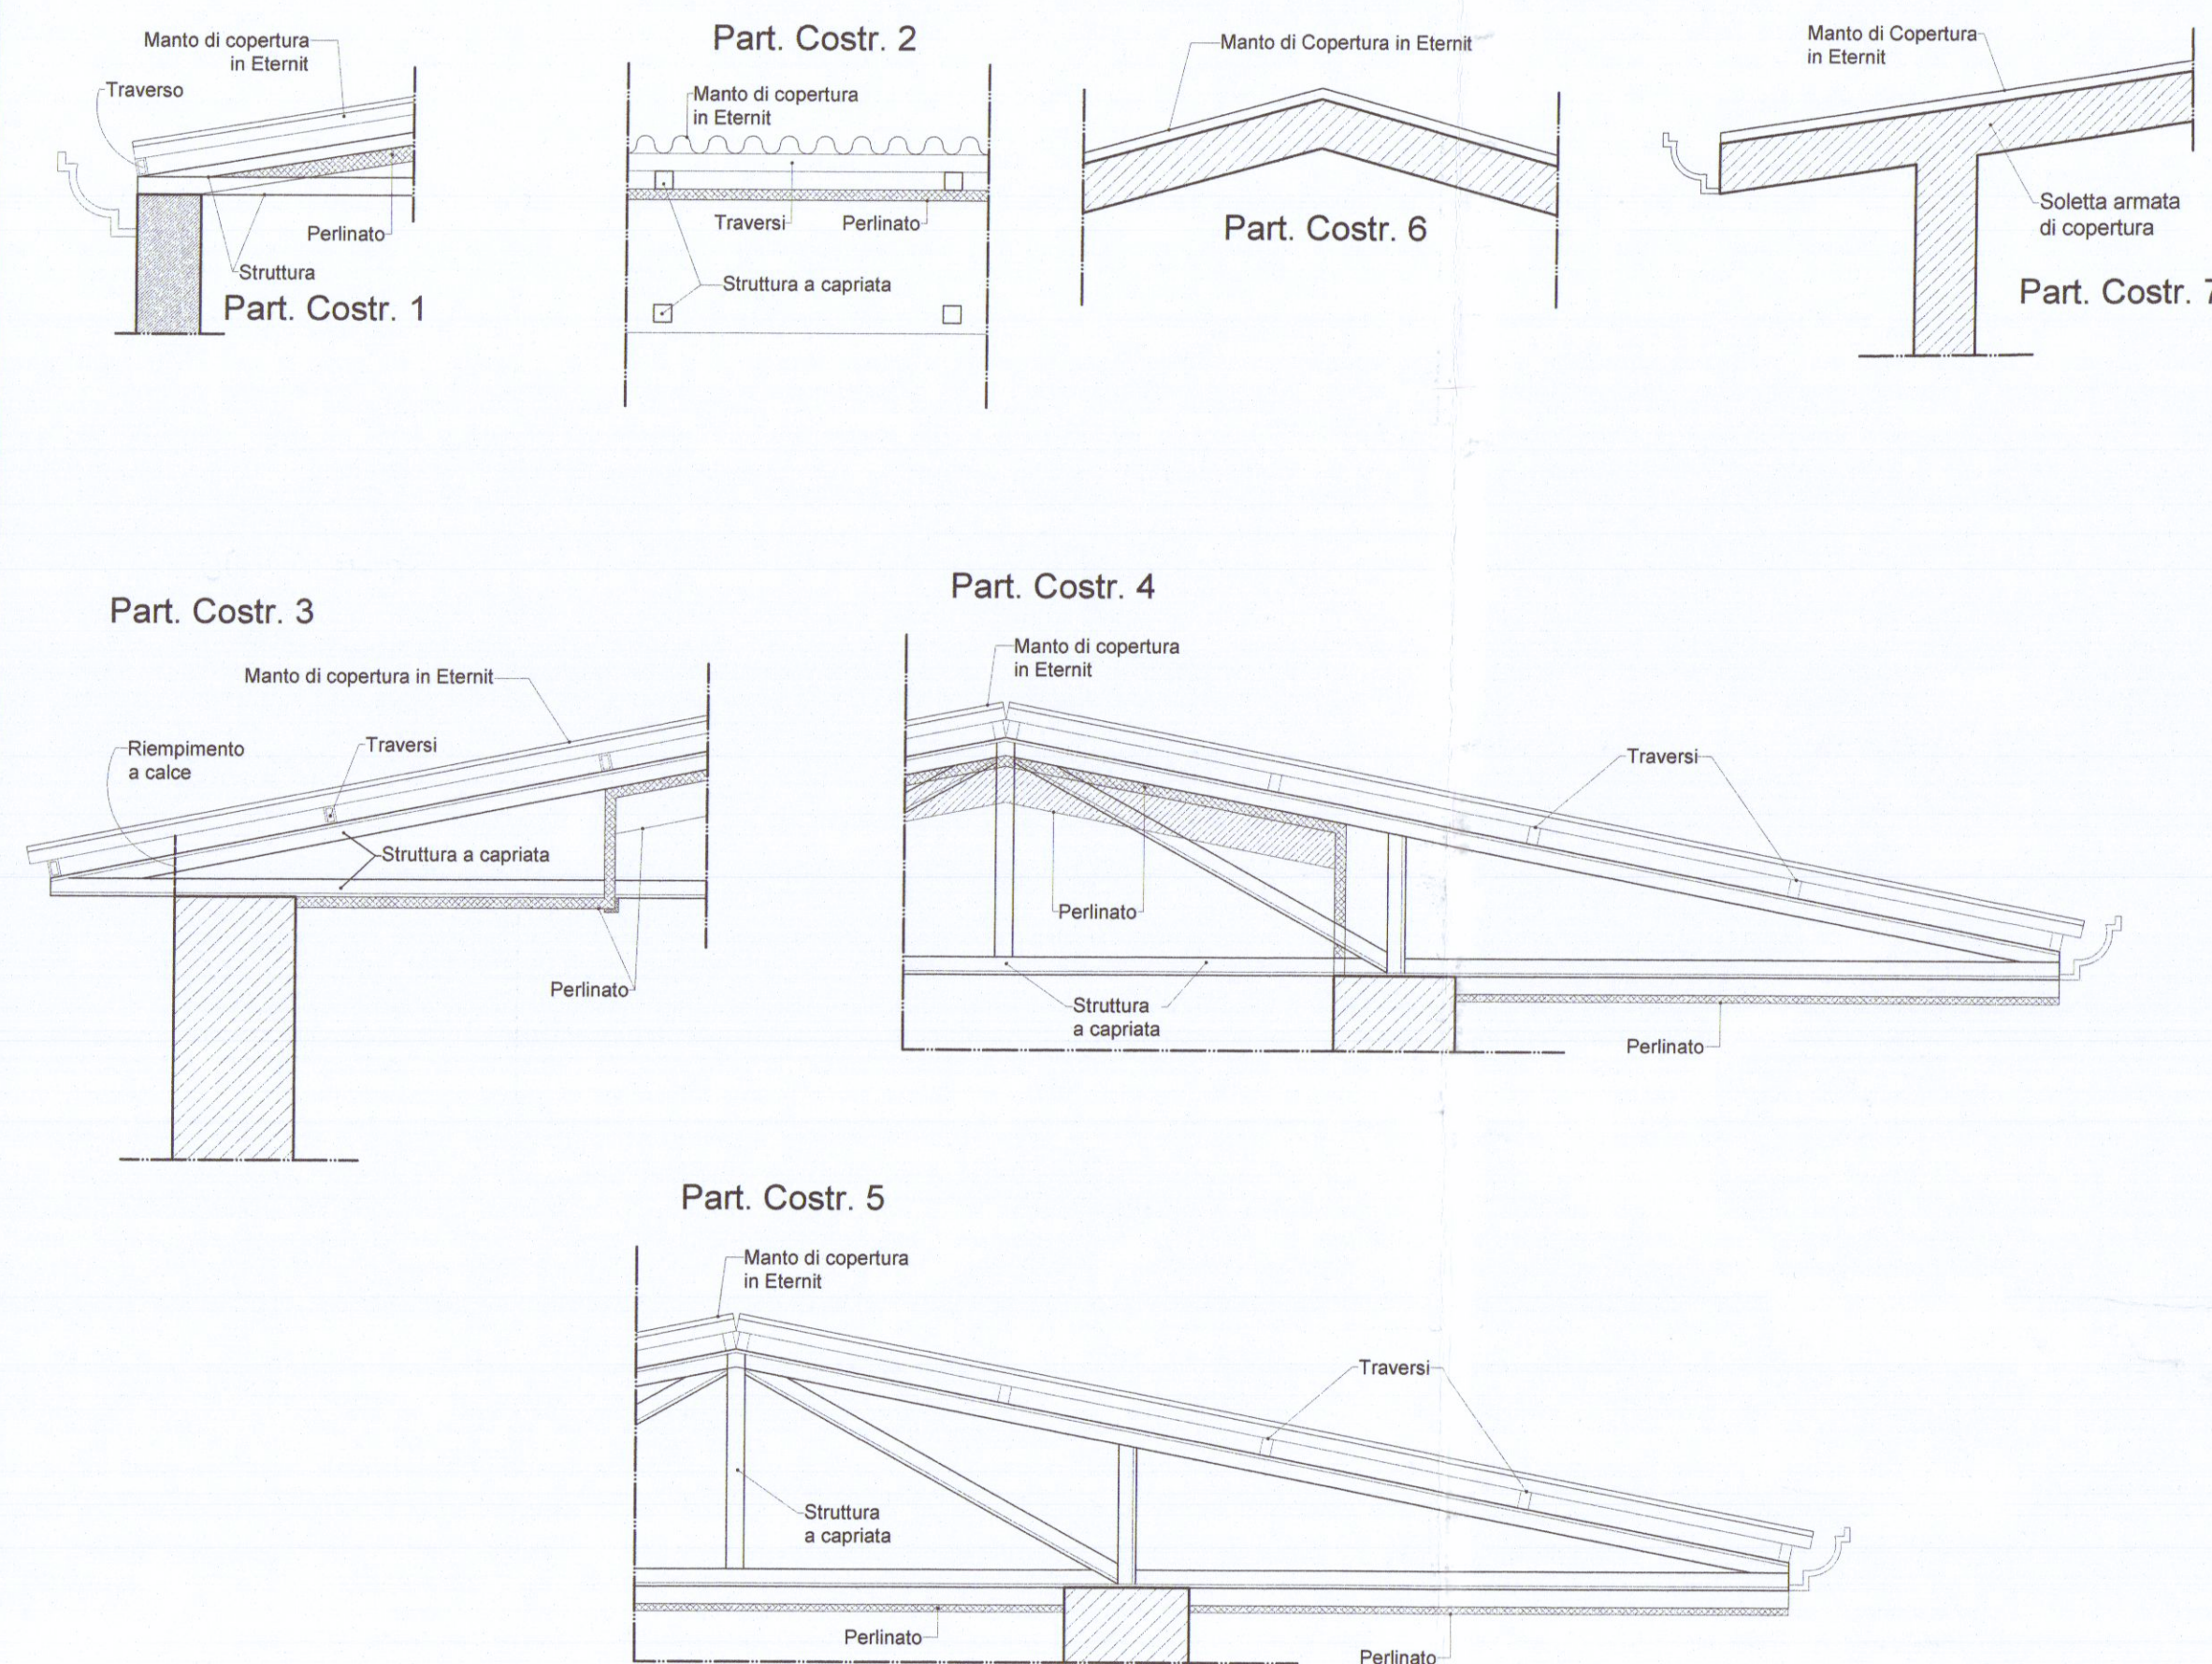


Prospetto lato La Spezia - Stato Attuale - Scala 1:100

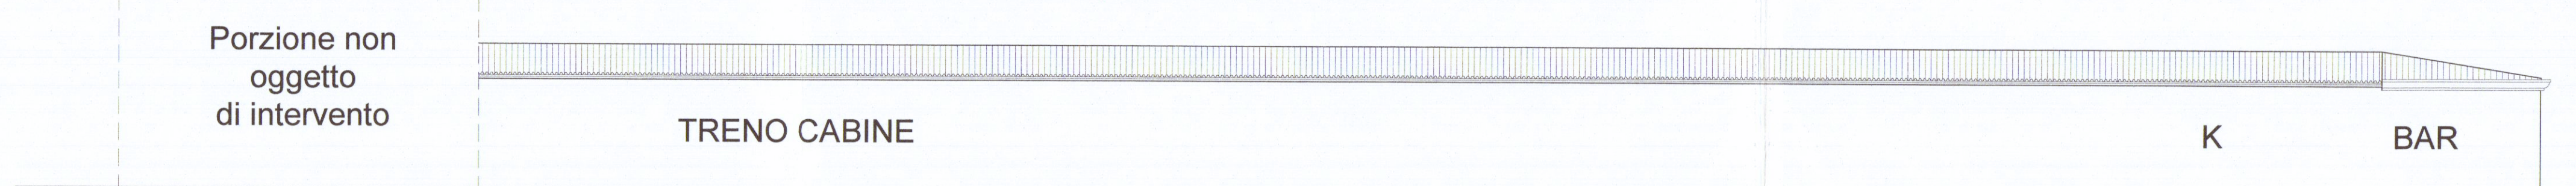


Pianta Copertura - Stato Progetto - Scala 1:200

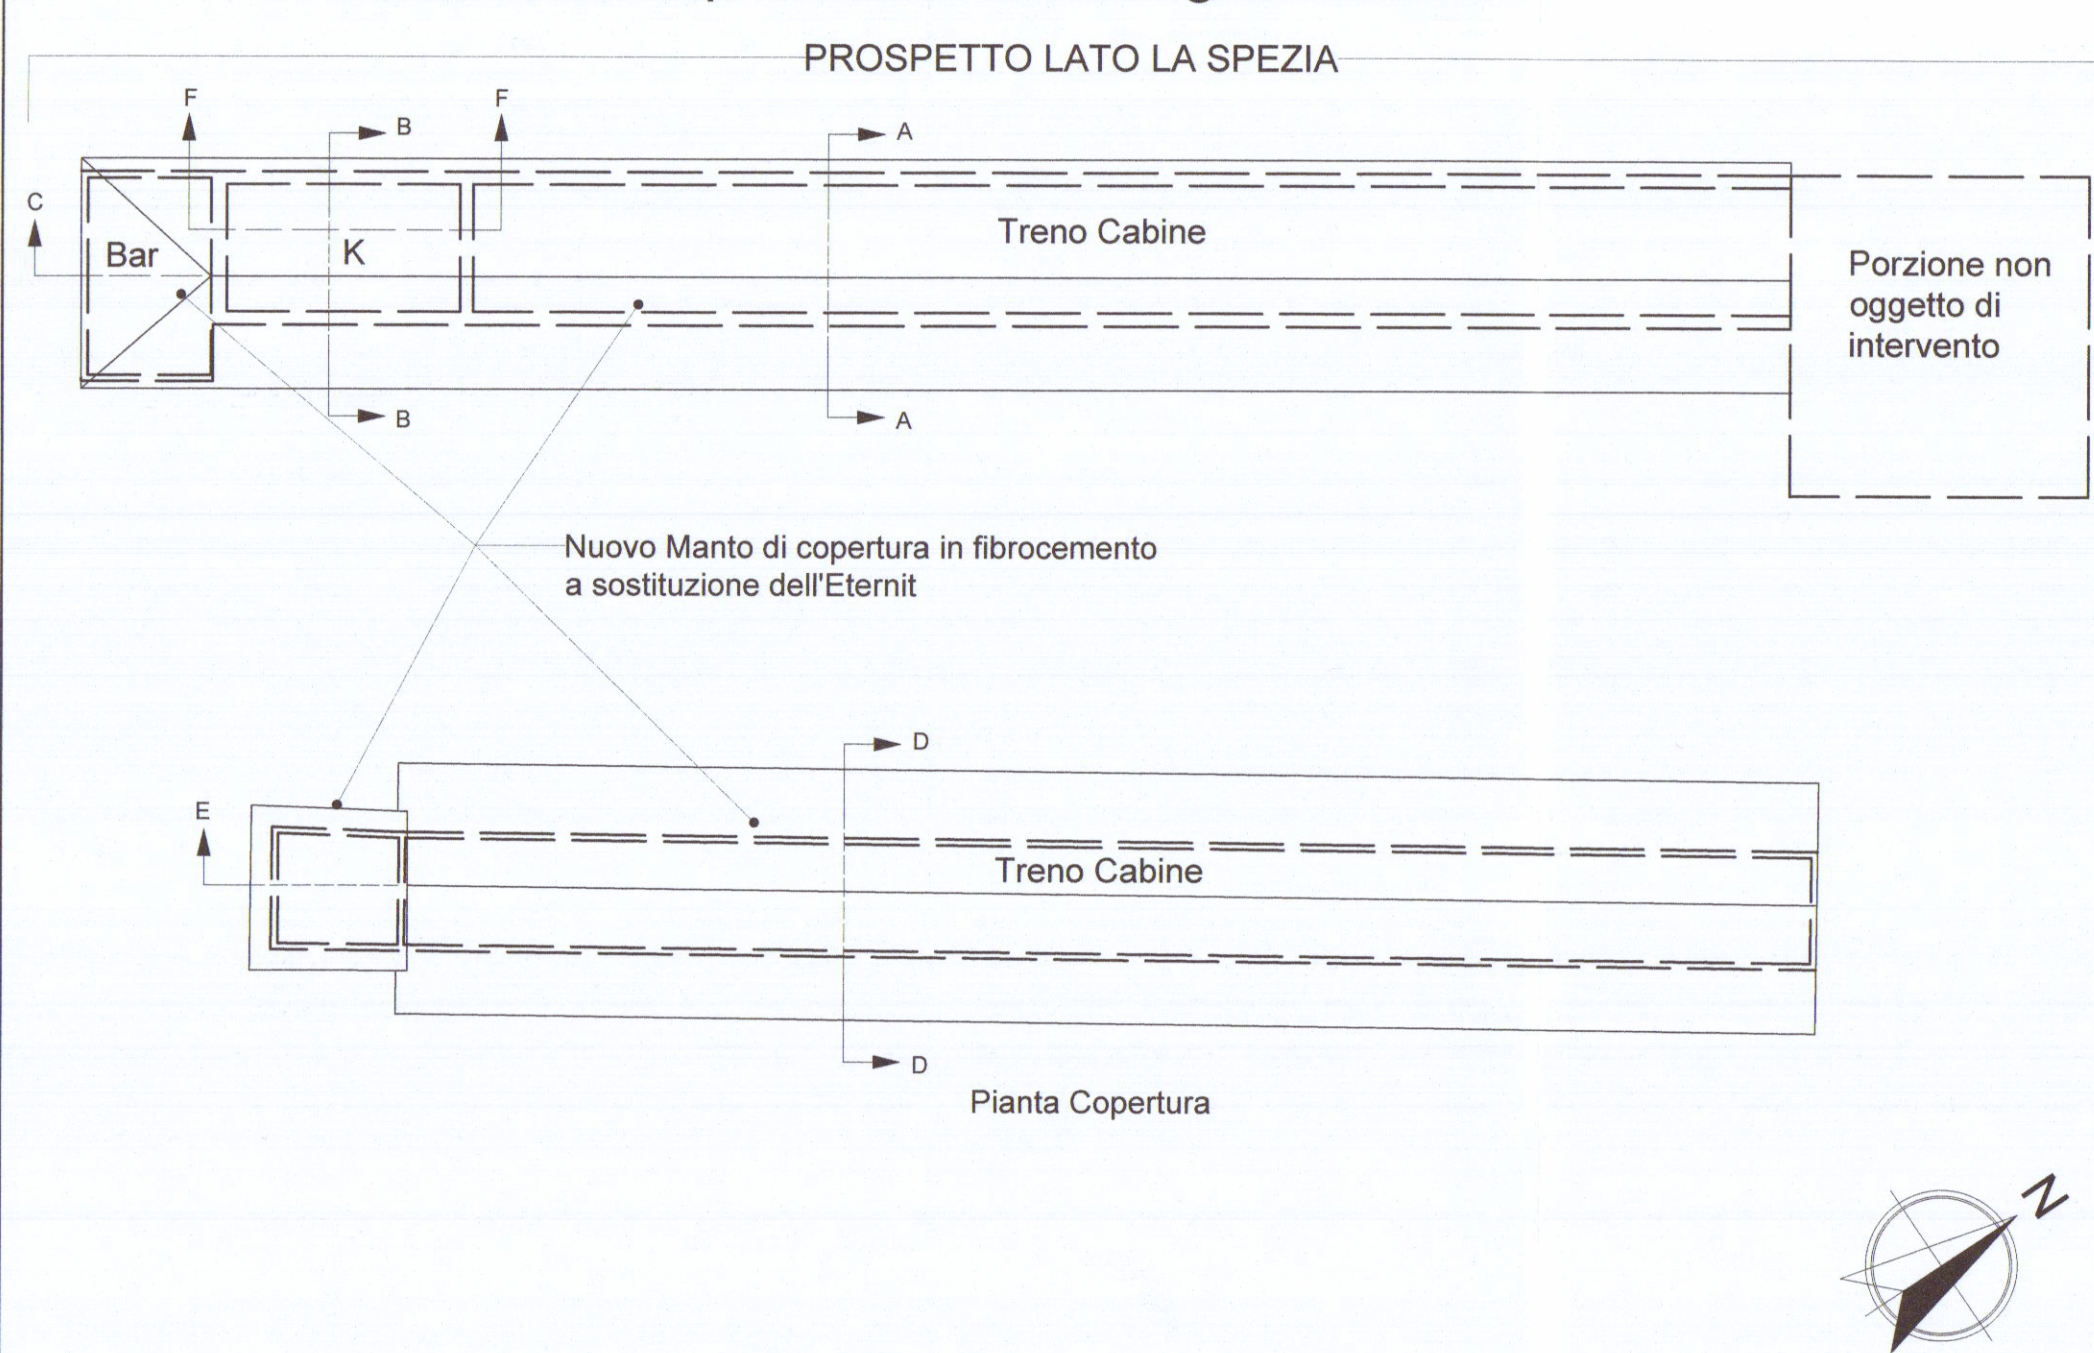


Sezioni - Stato Progetto - Scala 1:100

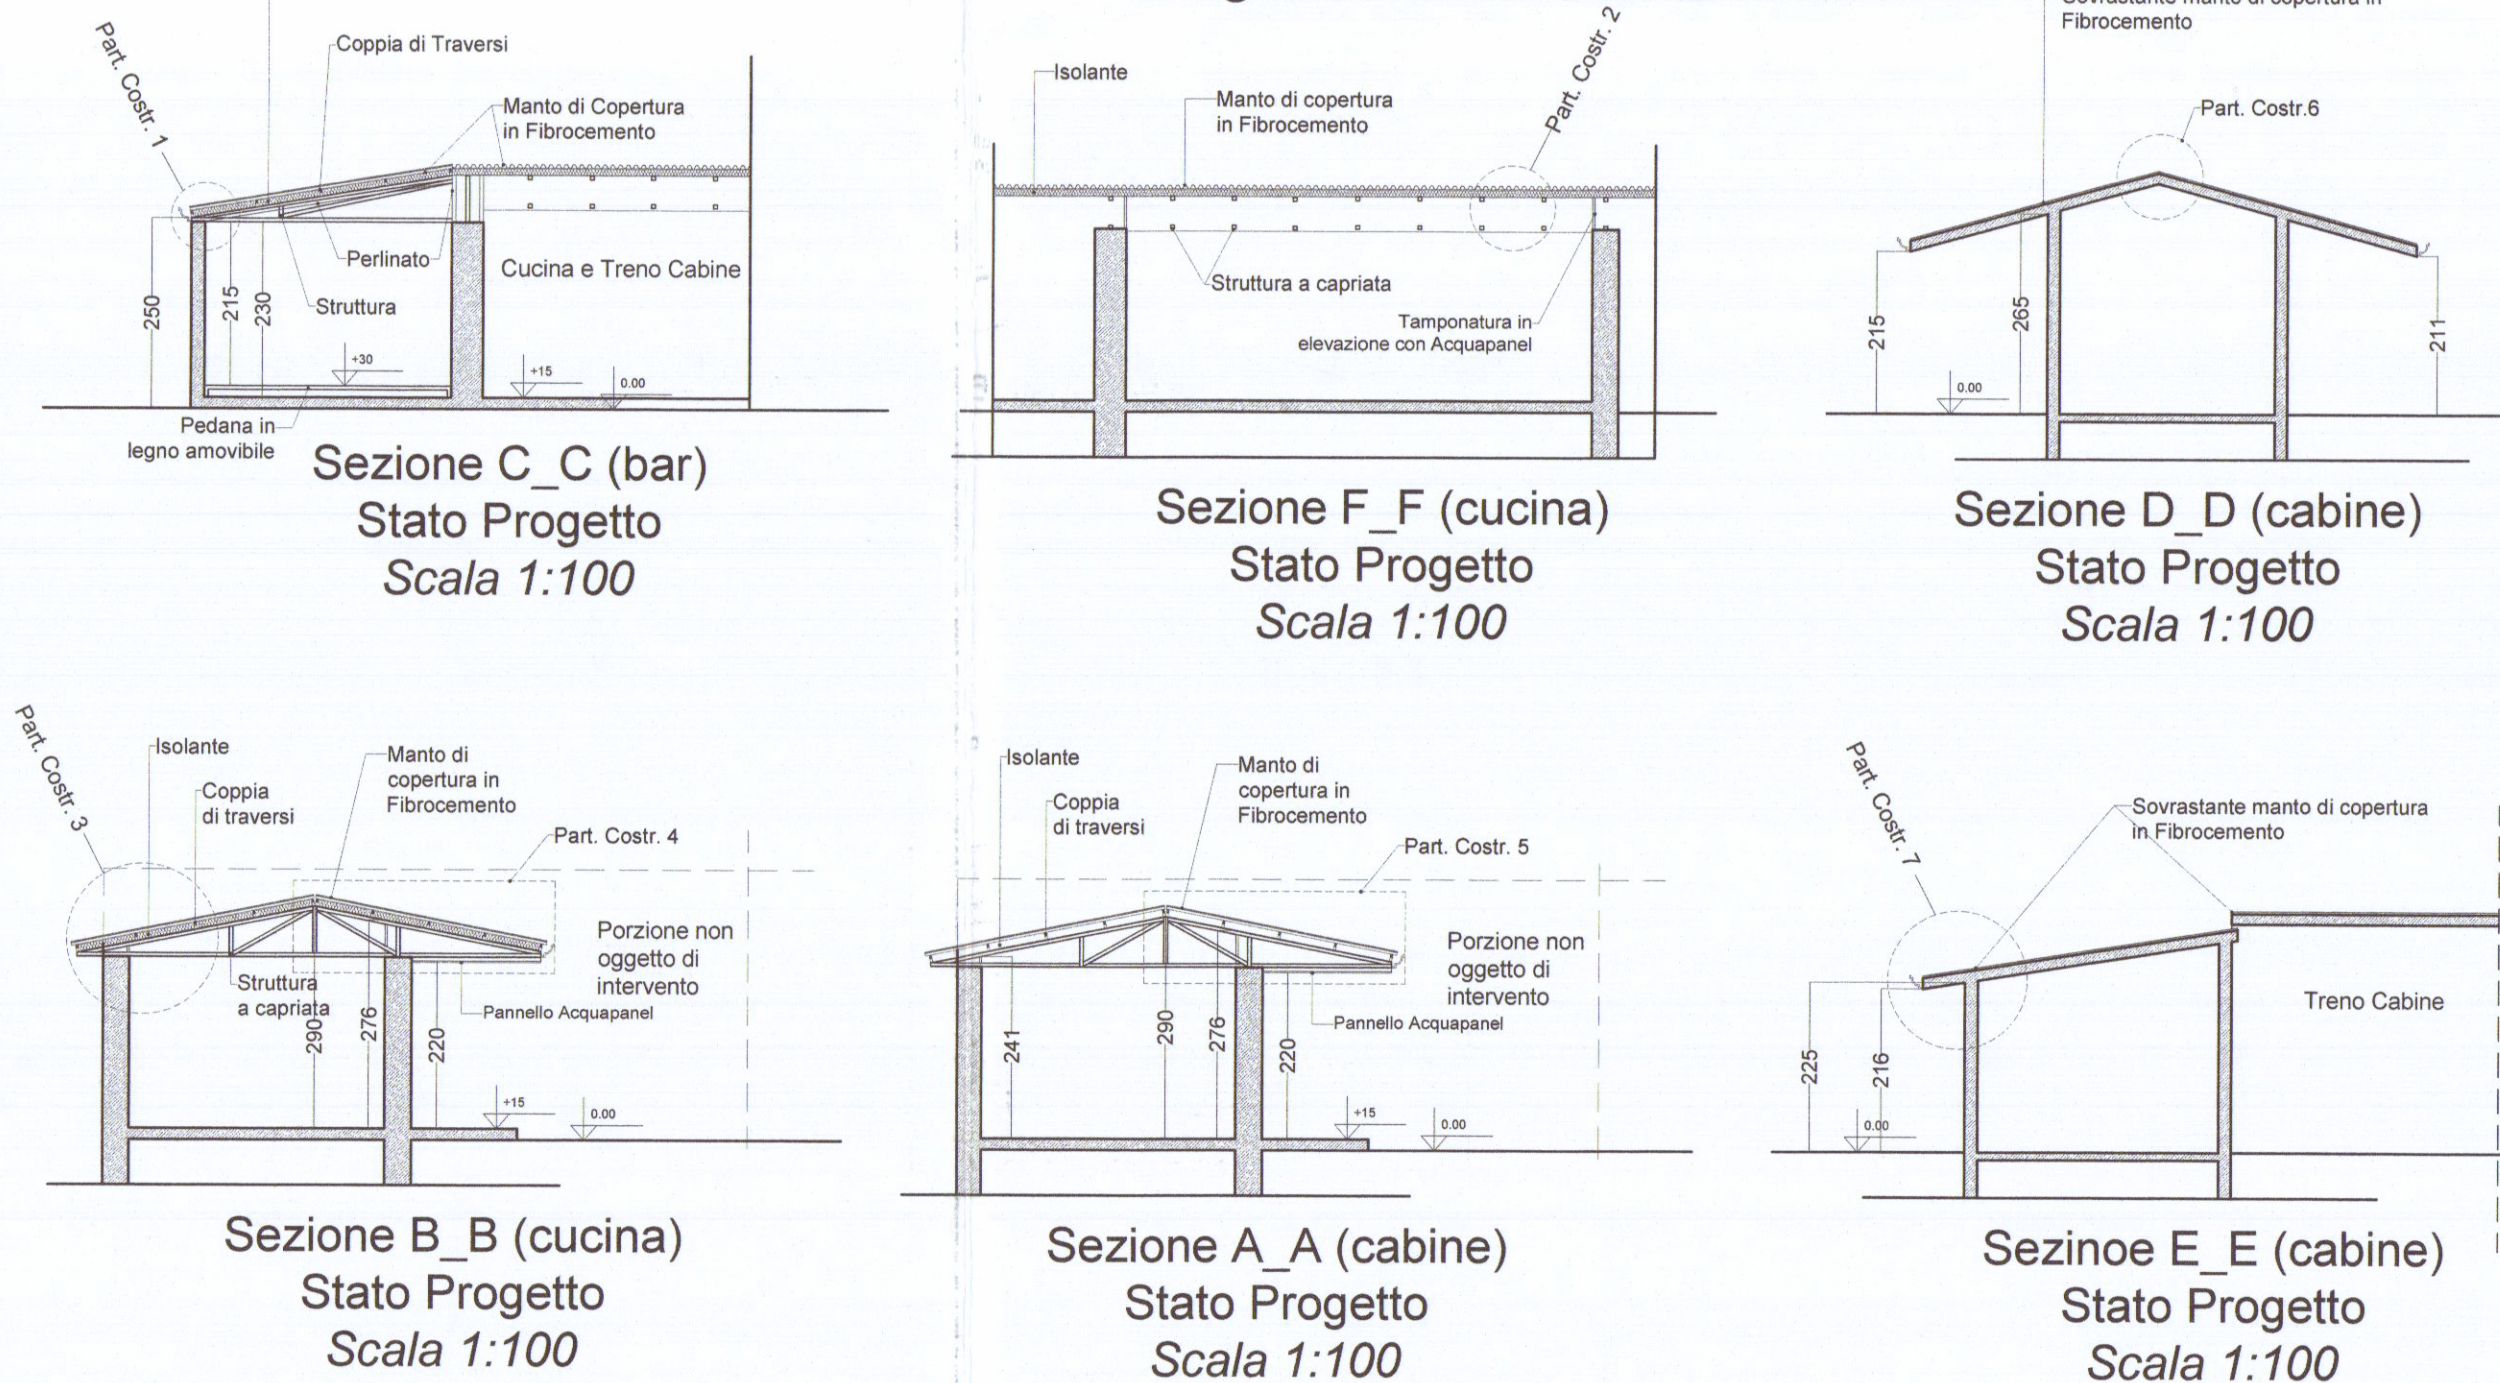


Particolari Costruttivi - Stato Progetto - Scala 1:20

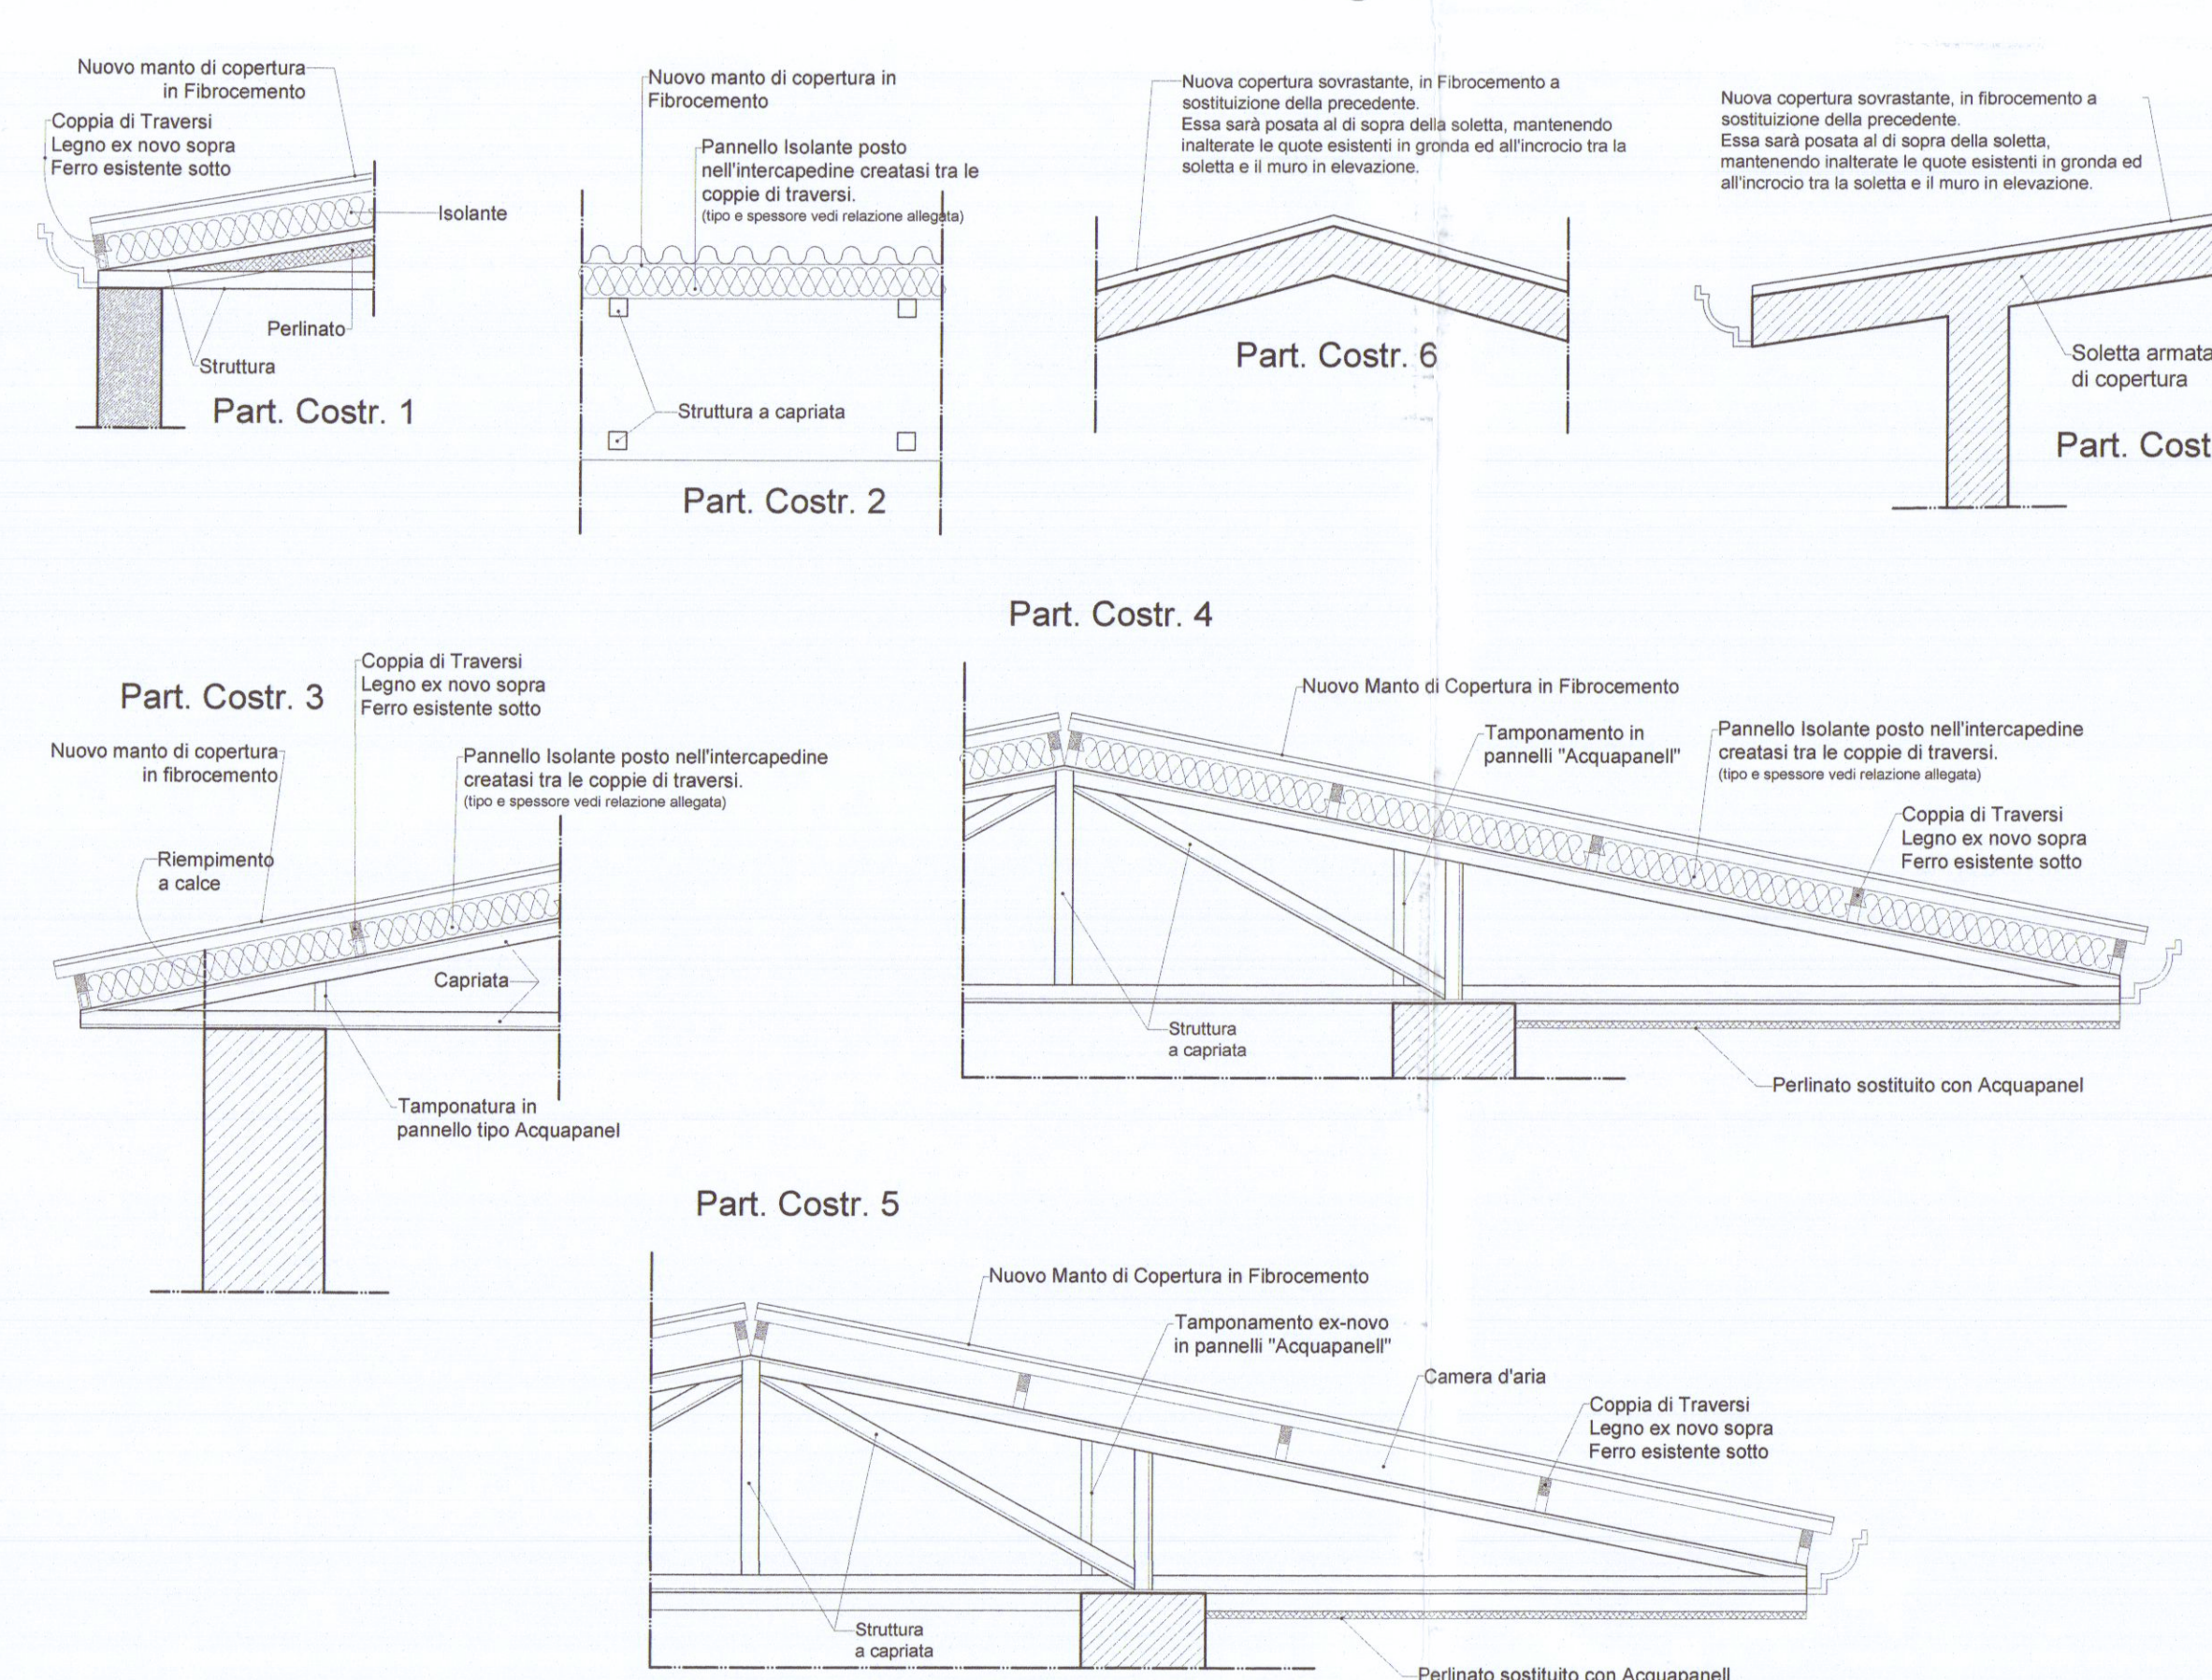


Prospetto lato La Spezia - Stato Progetto - Scala 1:100

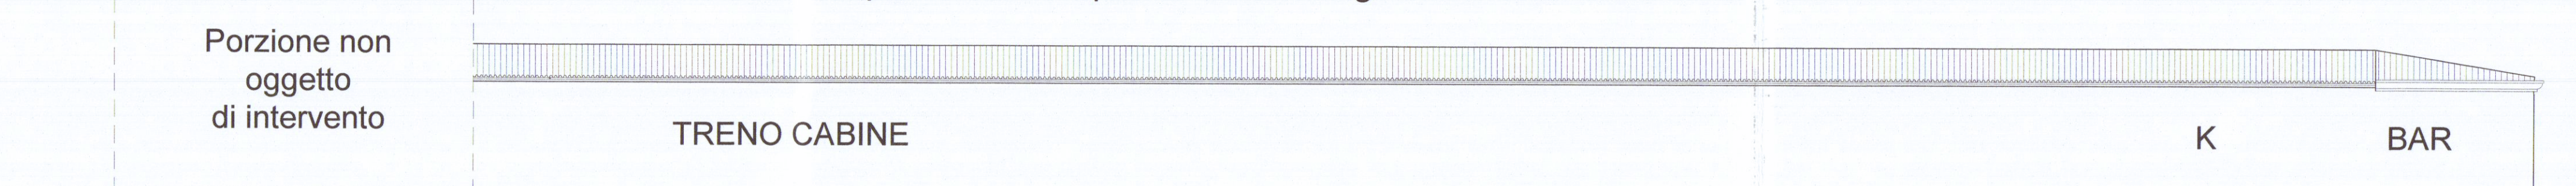


Pianta Copertura - Stato Raffronto - Scala 1:200

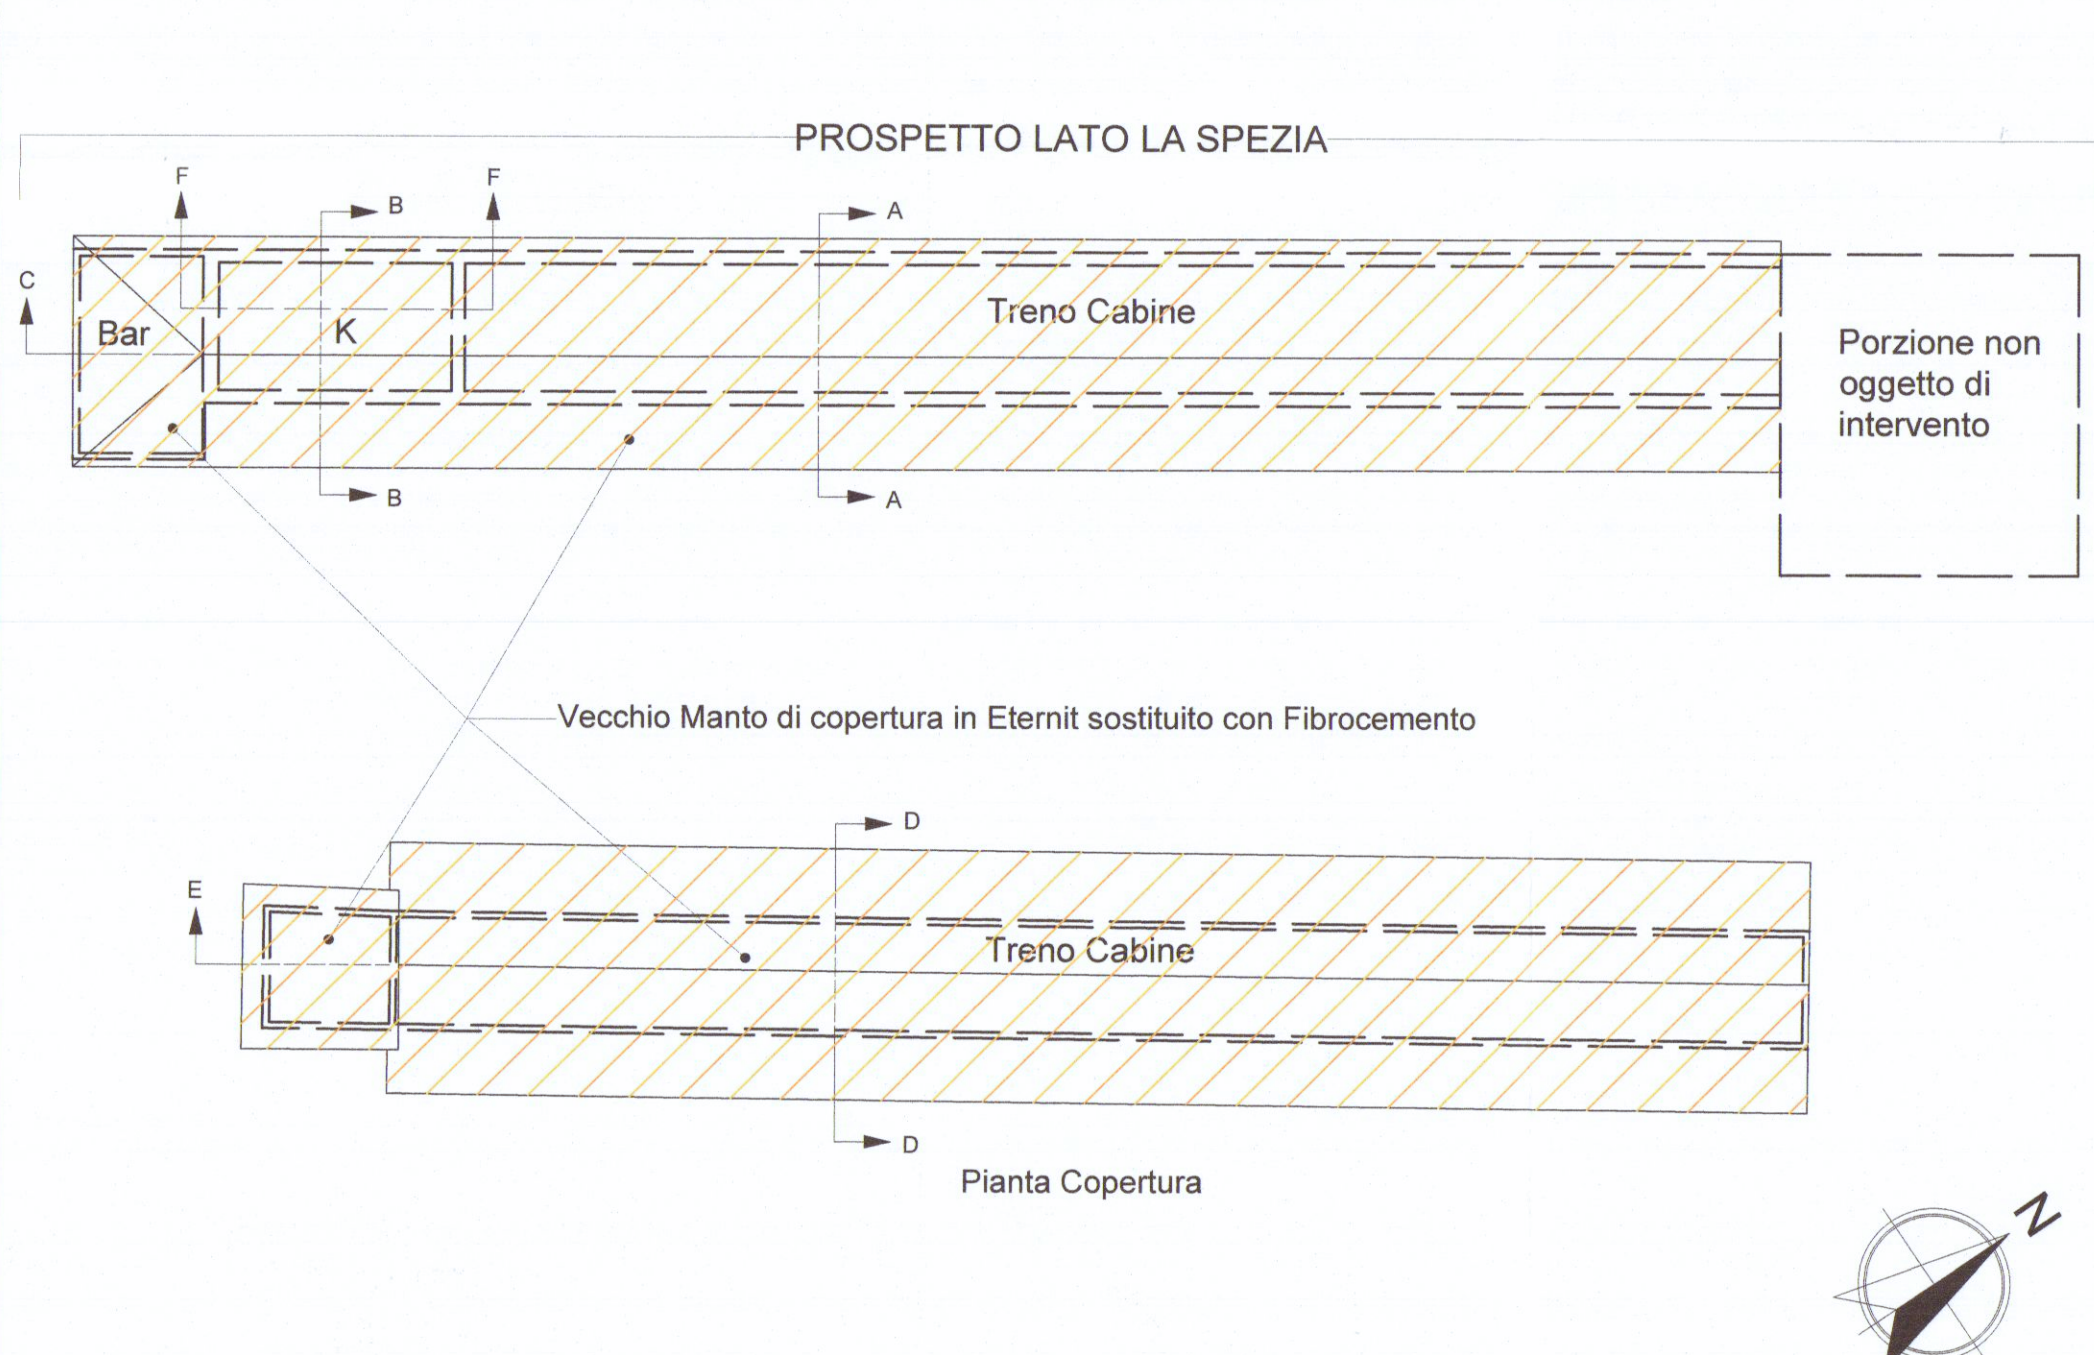

Sezioni - Stato Raffronto - Scala 1:100

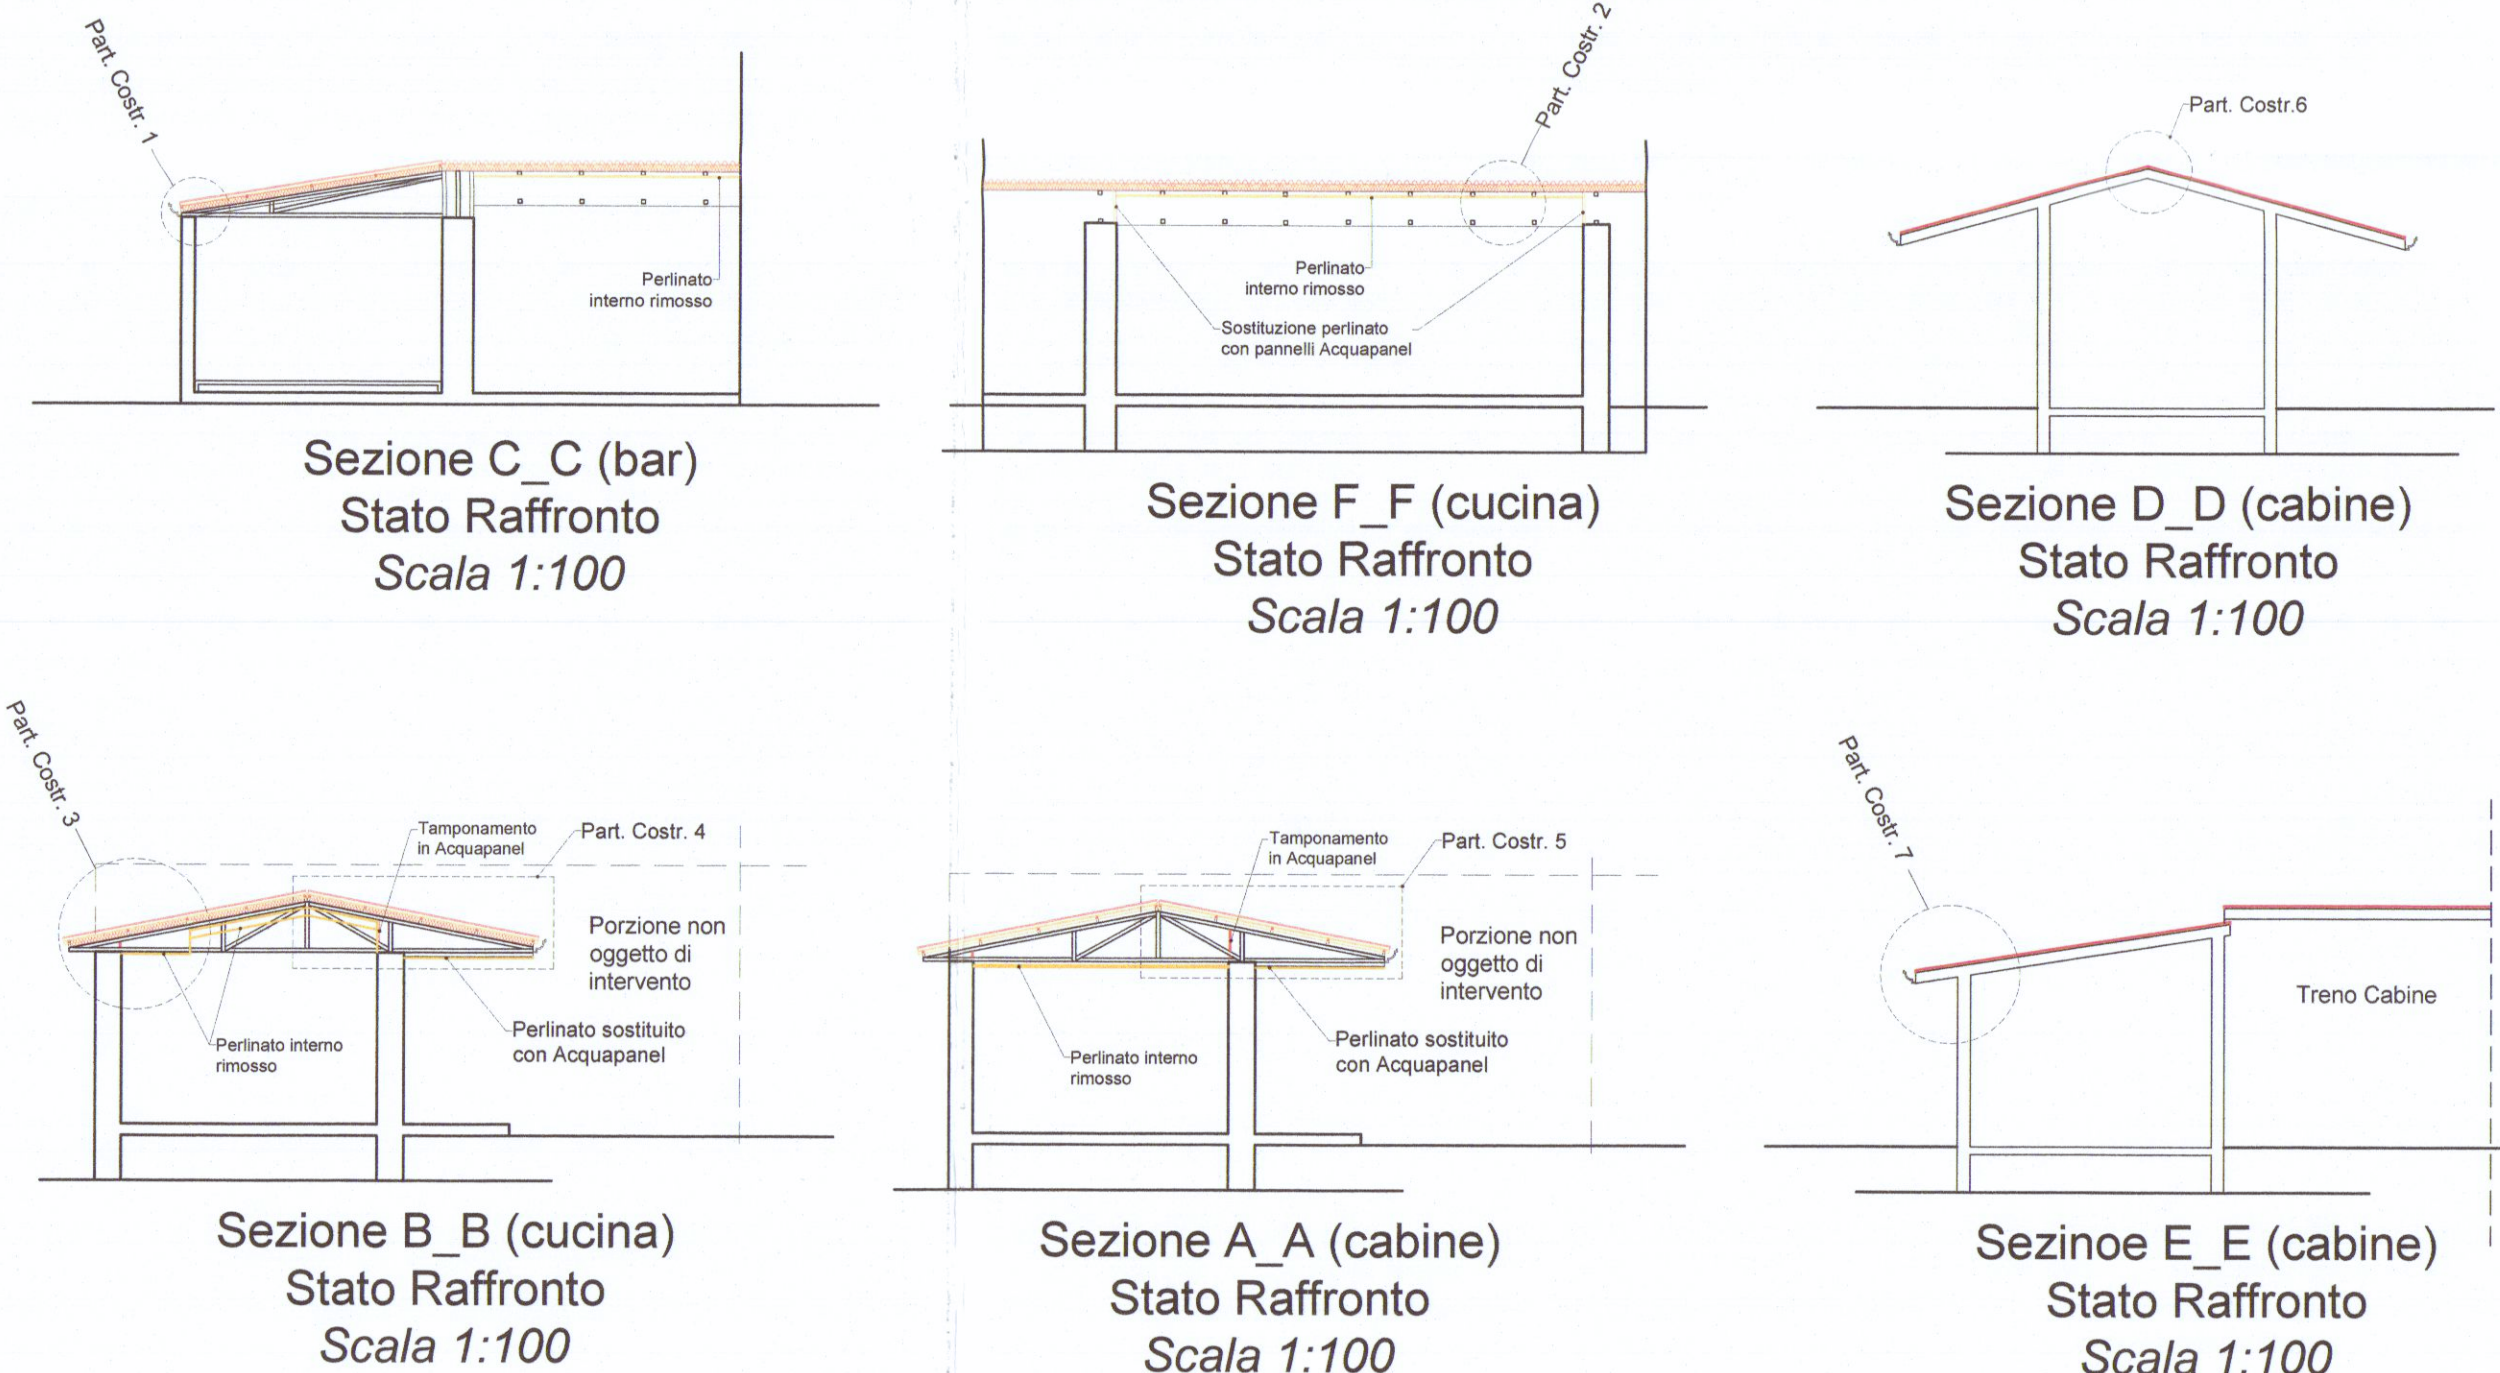

Particolari Costruttivi - Stato Raffronto - Scala 1:20

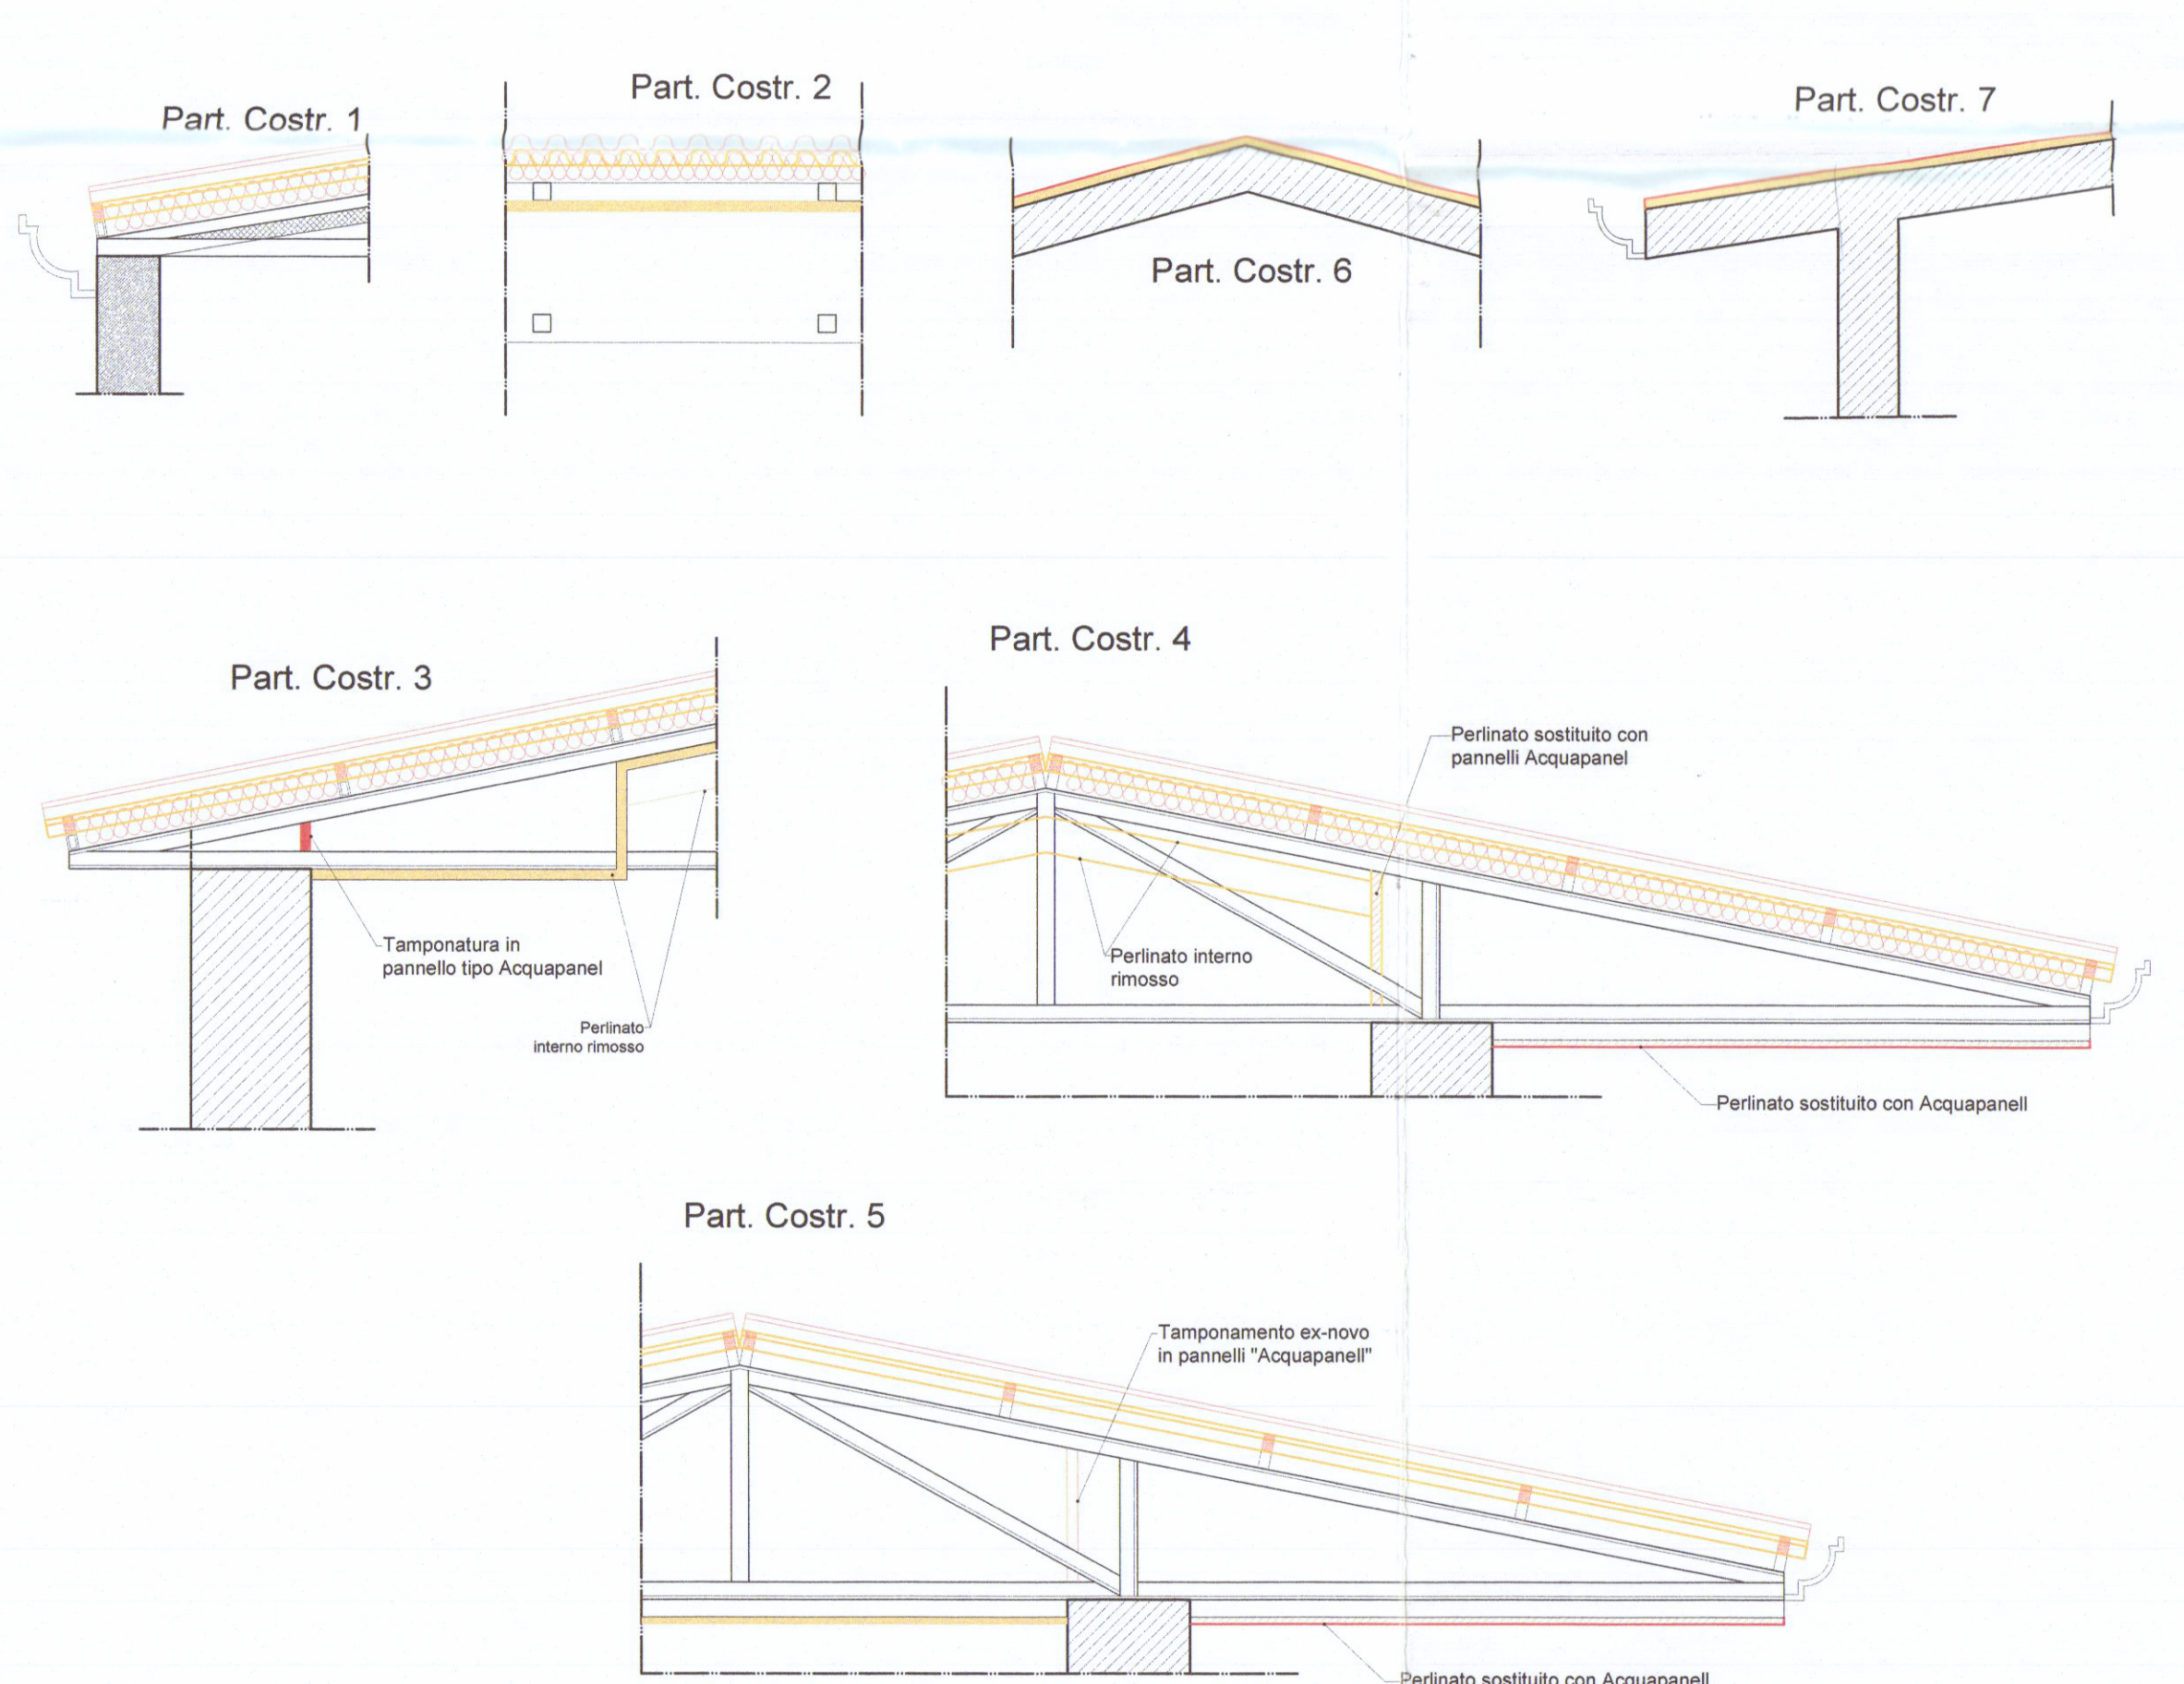

Prospetto lato La Spezia - Stato Raffronto - Scala 1:100

