


TECNICO:
Geom. DEL GROSSO ROBERTO
Via Campo d'Appio 32
54033 Carrara (MS)

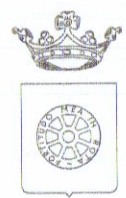

Provincia di Massa Carrara
Comune di Carrara

PROPRIETA':
Palagi Nicola
Via Carriona 364/A
54033 Carrara (MS)



UBICAZIONE:
Comune di Carrara (MS), località Avenza, Via Carrara Avenza n.195

DESCRIZIONE OPERA:
Ristrutturazione edilizia.
Frazionamento in n°2 unità immobiliari


Tavola:

U


OGGETTO:
Planimetrie - Scala 1:100
Sezioni - Scala 1:100
Prospetti - Scala 1:100

Stato Attuale
Stato Progetto
Stato Raffronto


Firma:

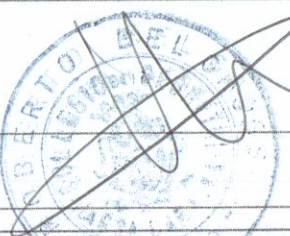


STRALCIO CATASTALE
foglio 91 - mappali 268 - sub 3

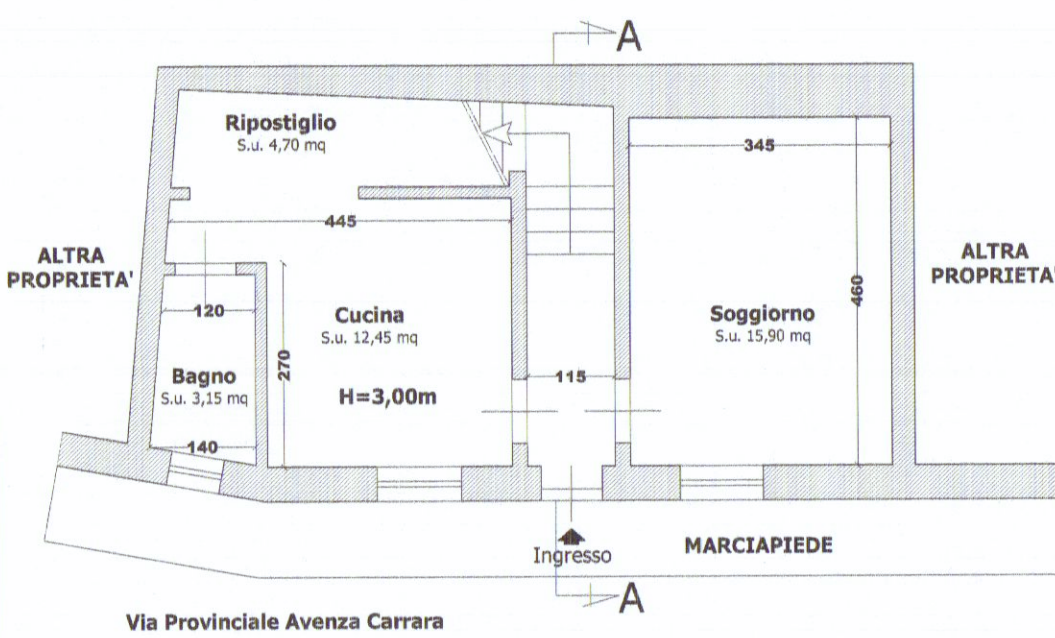

Piano Terra

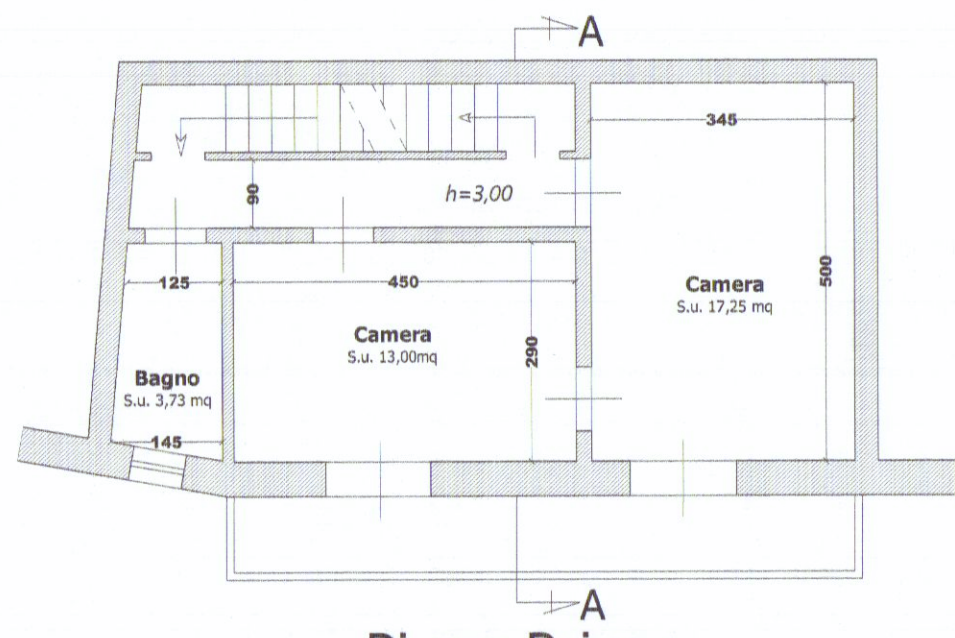


Piano Primo

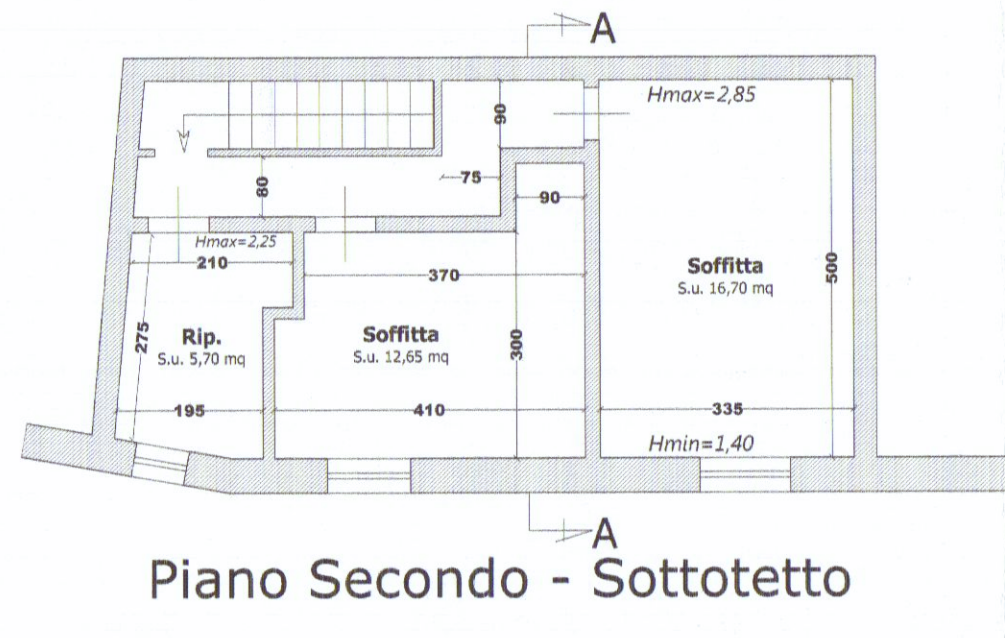

Piano Secondo - Sottotetto




Prospetto Sud-Est

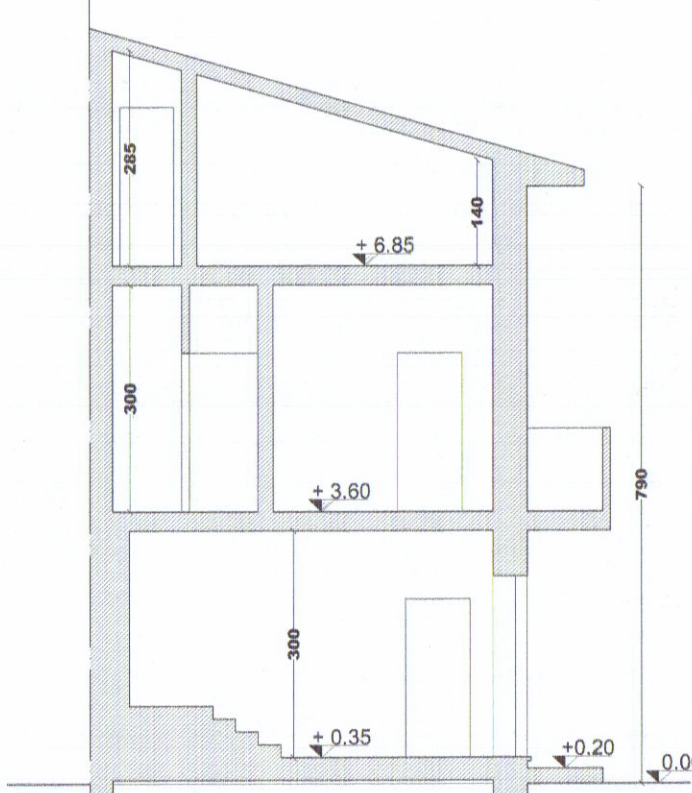


Sezione A-A


Stato Attuale

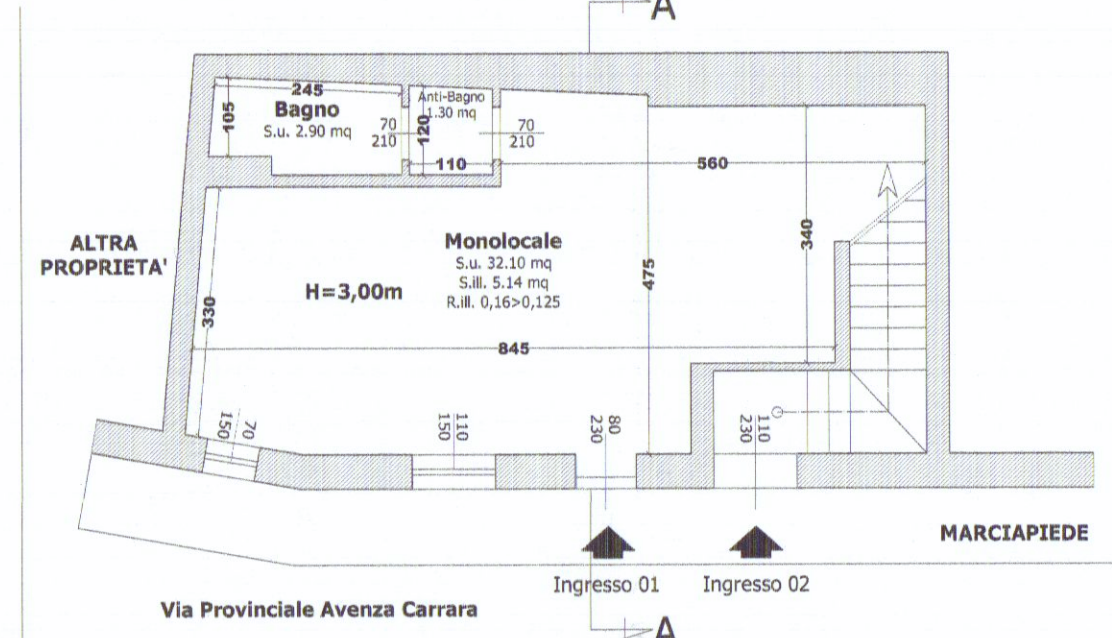

Piano Terra

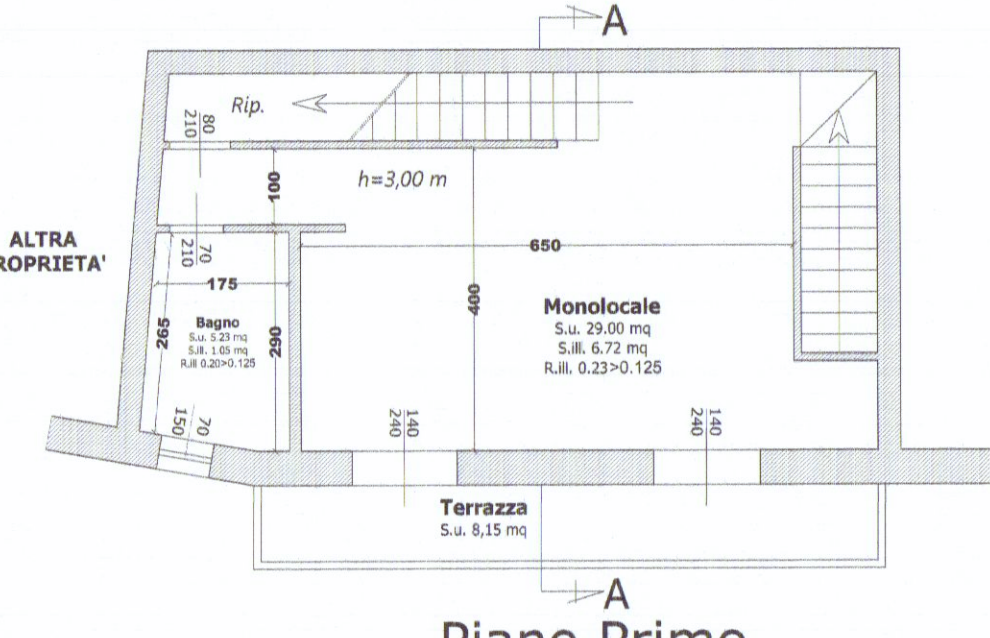


Piano Primo

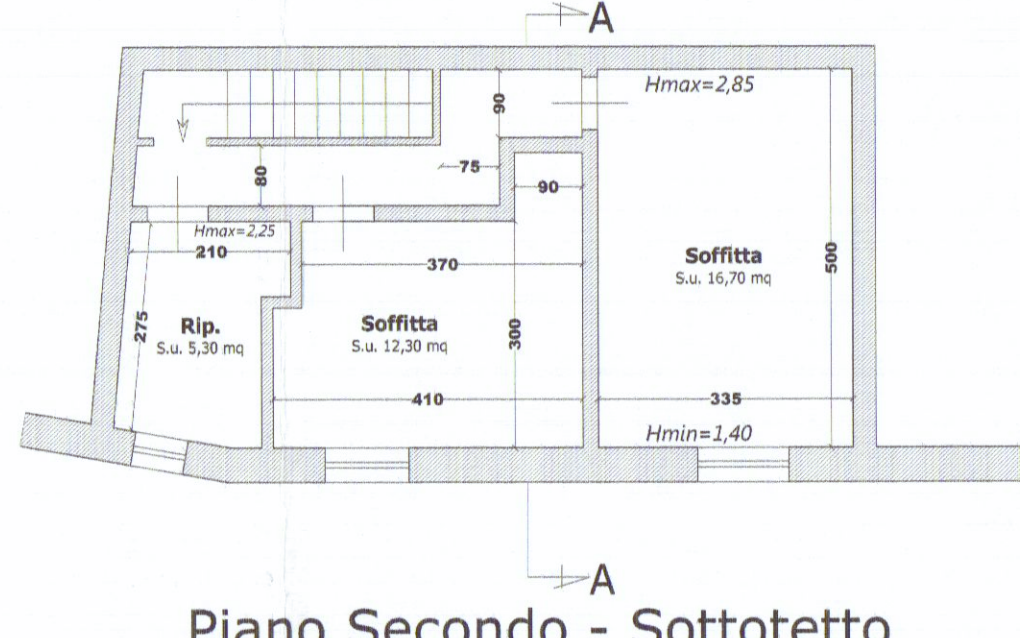

Piano Secondo - Sottotetto



Prospetto Sud-Est

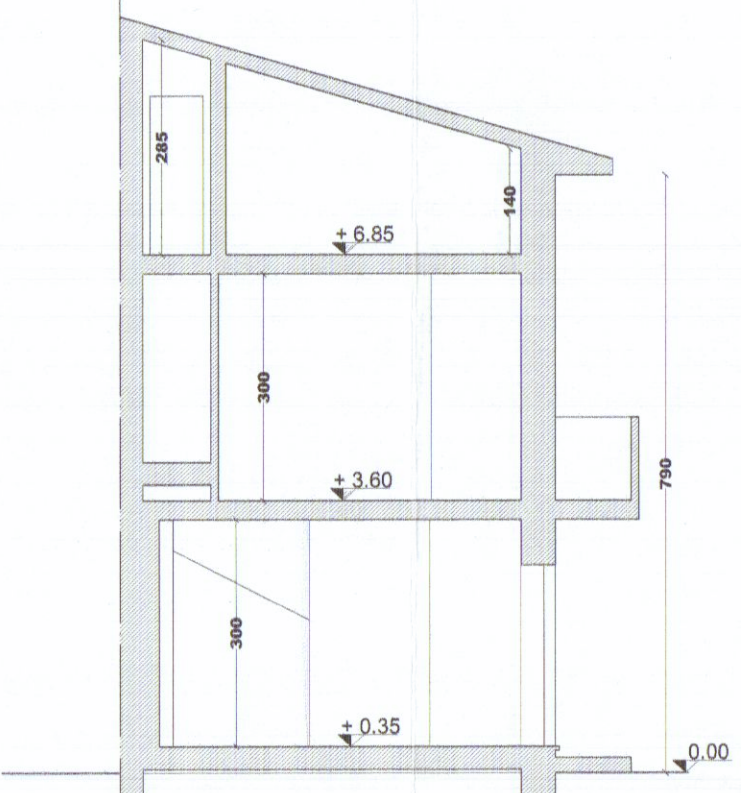


Sezione A-A

Stato Progetto




Prospetto Sud-Est

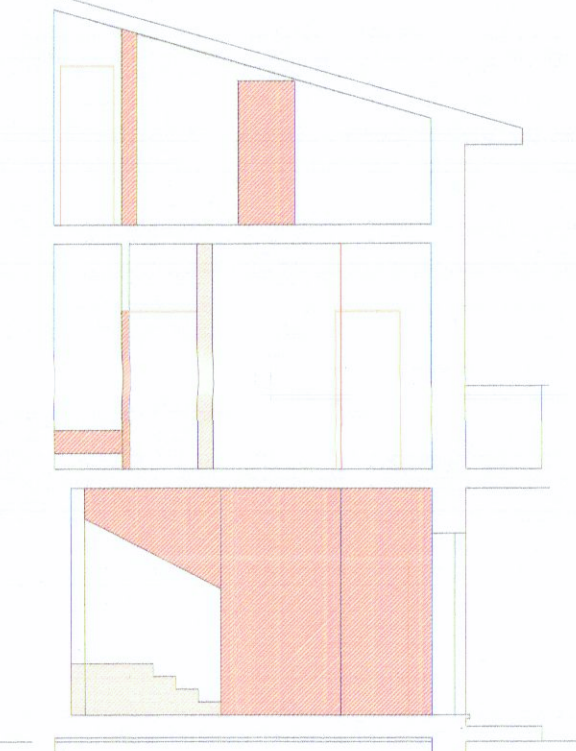

Sezione A-A

ORIENTAMENTO

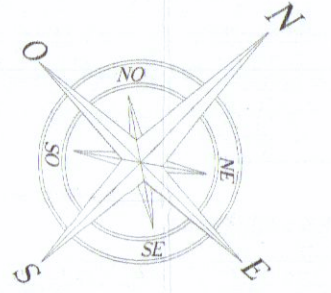

Stato Raffronto