
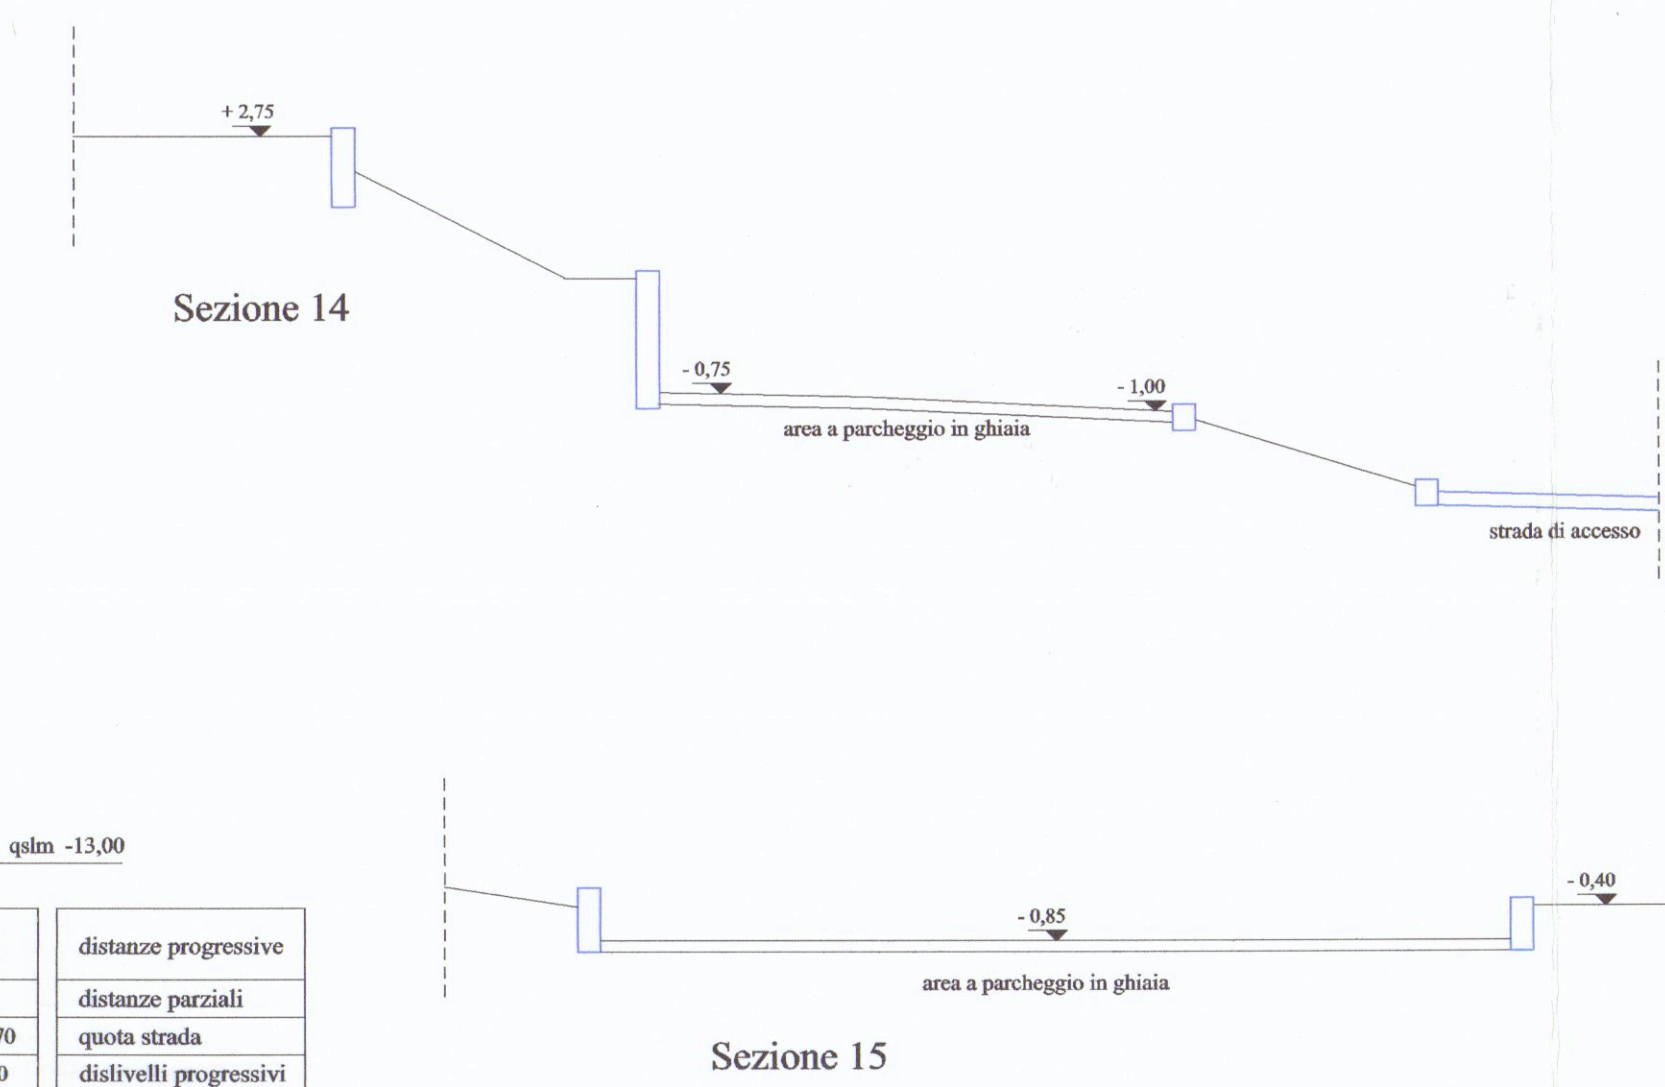


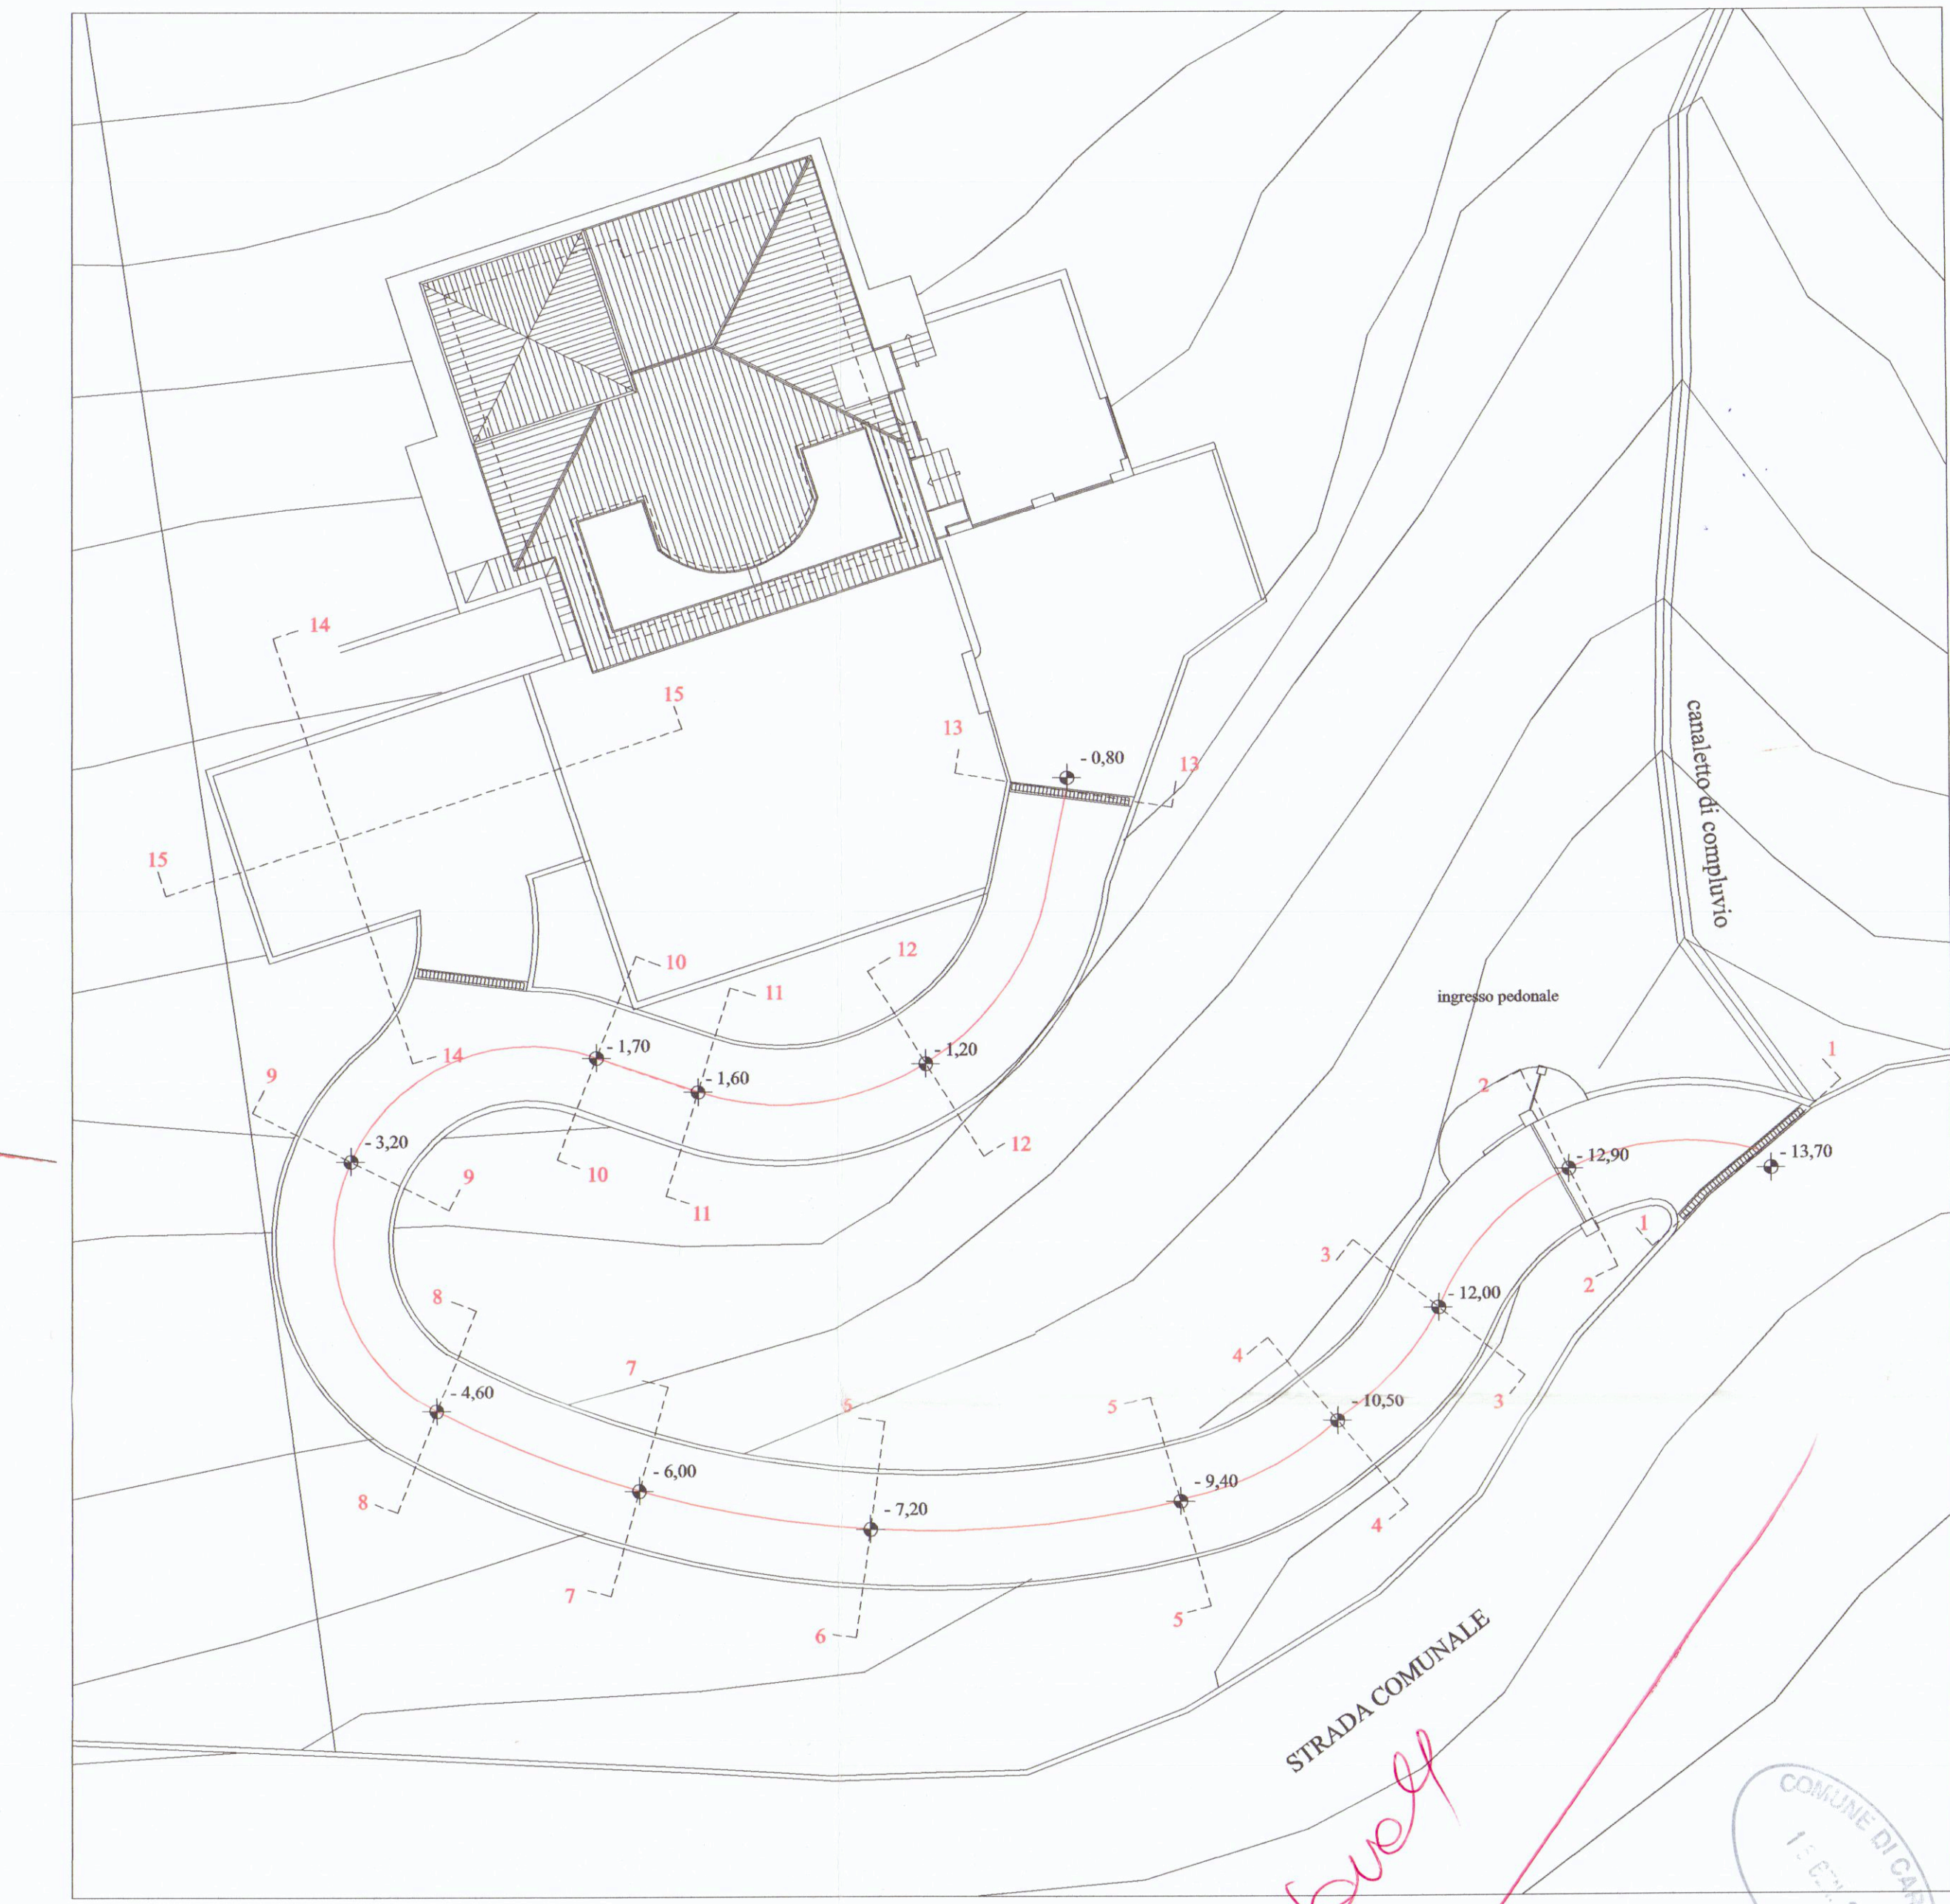

STRADA

COMUNE DI CARRARA
11.02.2006

COMUNE DI CARRARA
Provincia di Massa Carrara

VARIANTE AL PERMESSO DI COSTRUIRE
N° 148/06 DEL 22,11,2006

PROPRIETA' Sig. **MENCONI FRANCESCO**

COMMITTENTE Sig. **ILLIANO BARTOLO**
Sig.ra **LAVAGGI DONATELLA**

PROGETTISTA Geom. **LORENZINI FILIPPO**

SISTEMAZIONE ESTERNA
PROFILO LONGITUDINALE
SEZIONI TRASVERSALI

Geom. **FILIPPO LORENZINI**
via Serravalletta n° 28 - Ortonovo (SP)
tel. 0187-660049

6