

PROGETTO PER LA COSTRUZIONE DI
UN ALLOGGIO ECONOMICO ASSEGNATARIO
GIOVANNI LAZZONI AI SENSI DELLA
LEGGE 14-2-63 N° 60 ART. 13 PUNTO 4

50 PROGETTISTA DOTT. ARCH. DANTE PETRUCCI

A60, 1970


VARIANTE

APPROVATO


CONTROLLATO
IL TECNICO
26 OTT. 1970

ARCHITETTO DANTE PETRUCCI
VIA DON MINZONI 21 - CARRARA - TEL. 059/12107

Approvato dal Sindaco alle condizioni
indicate nel permesso di costruzione
N° del 20 OTT. 1970
ING. CAPO

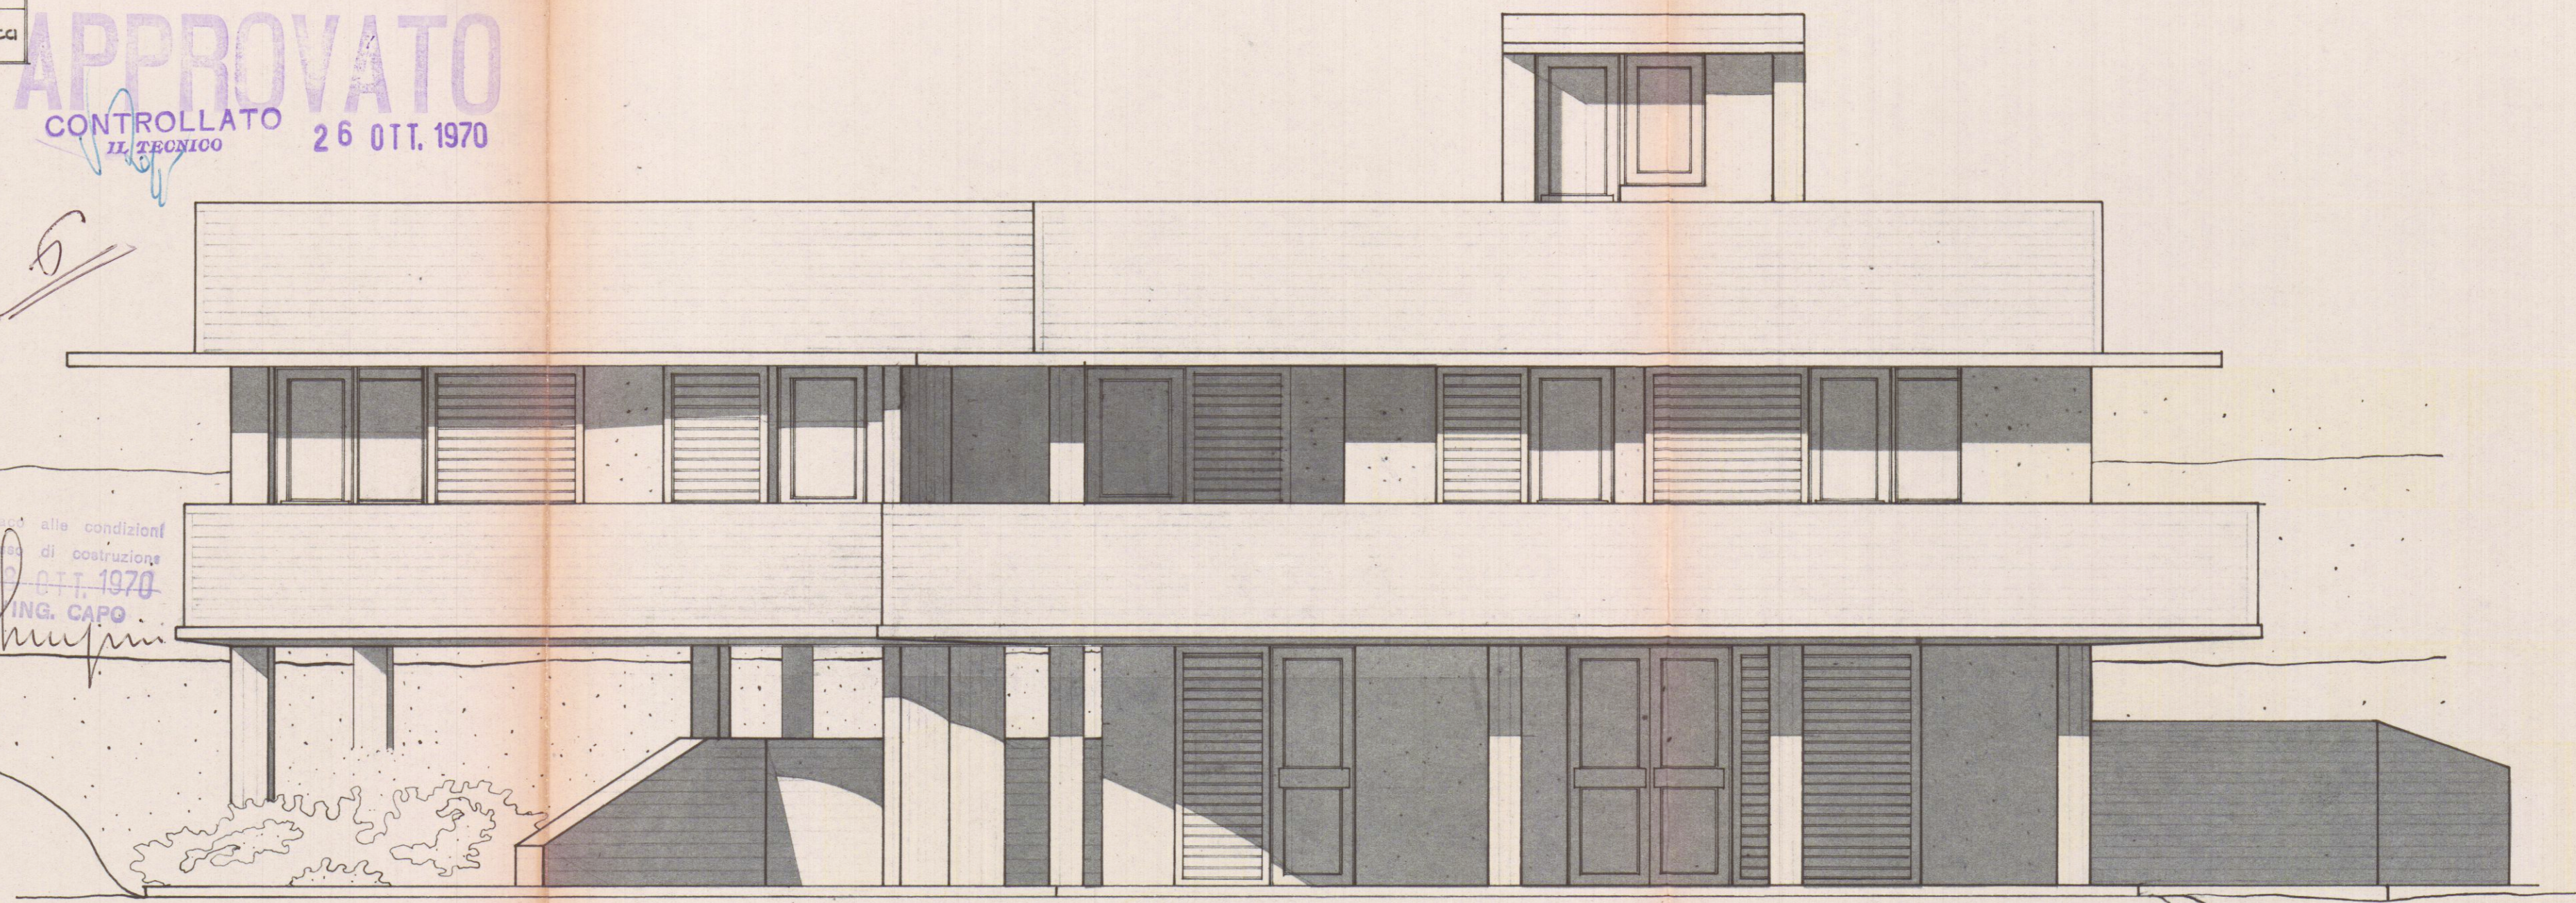

PROSPETTO OVEST

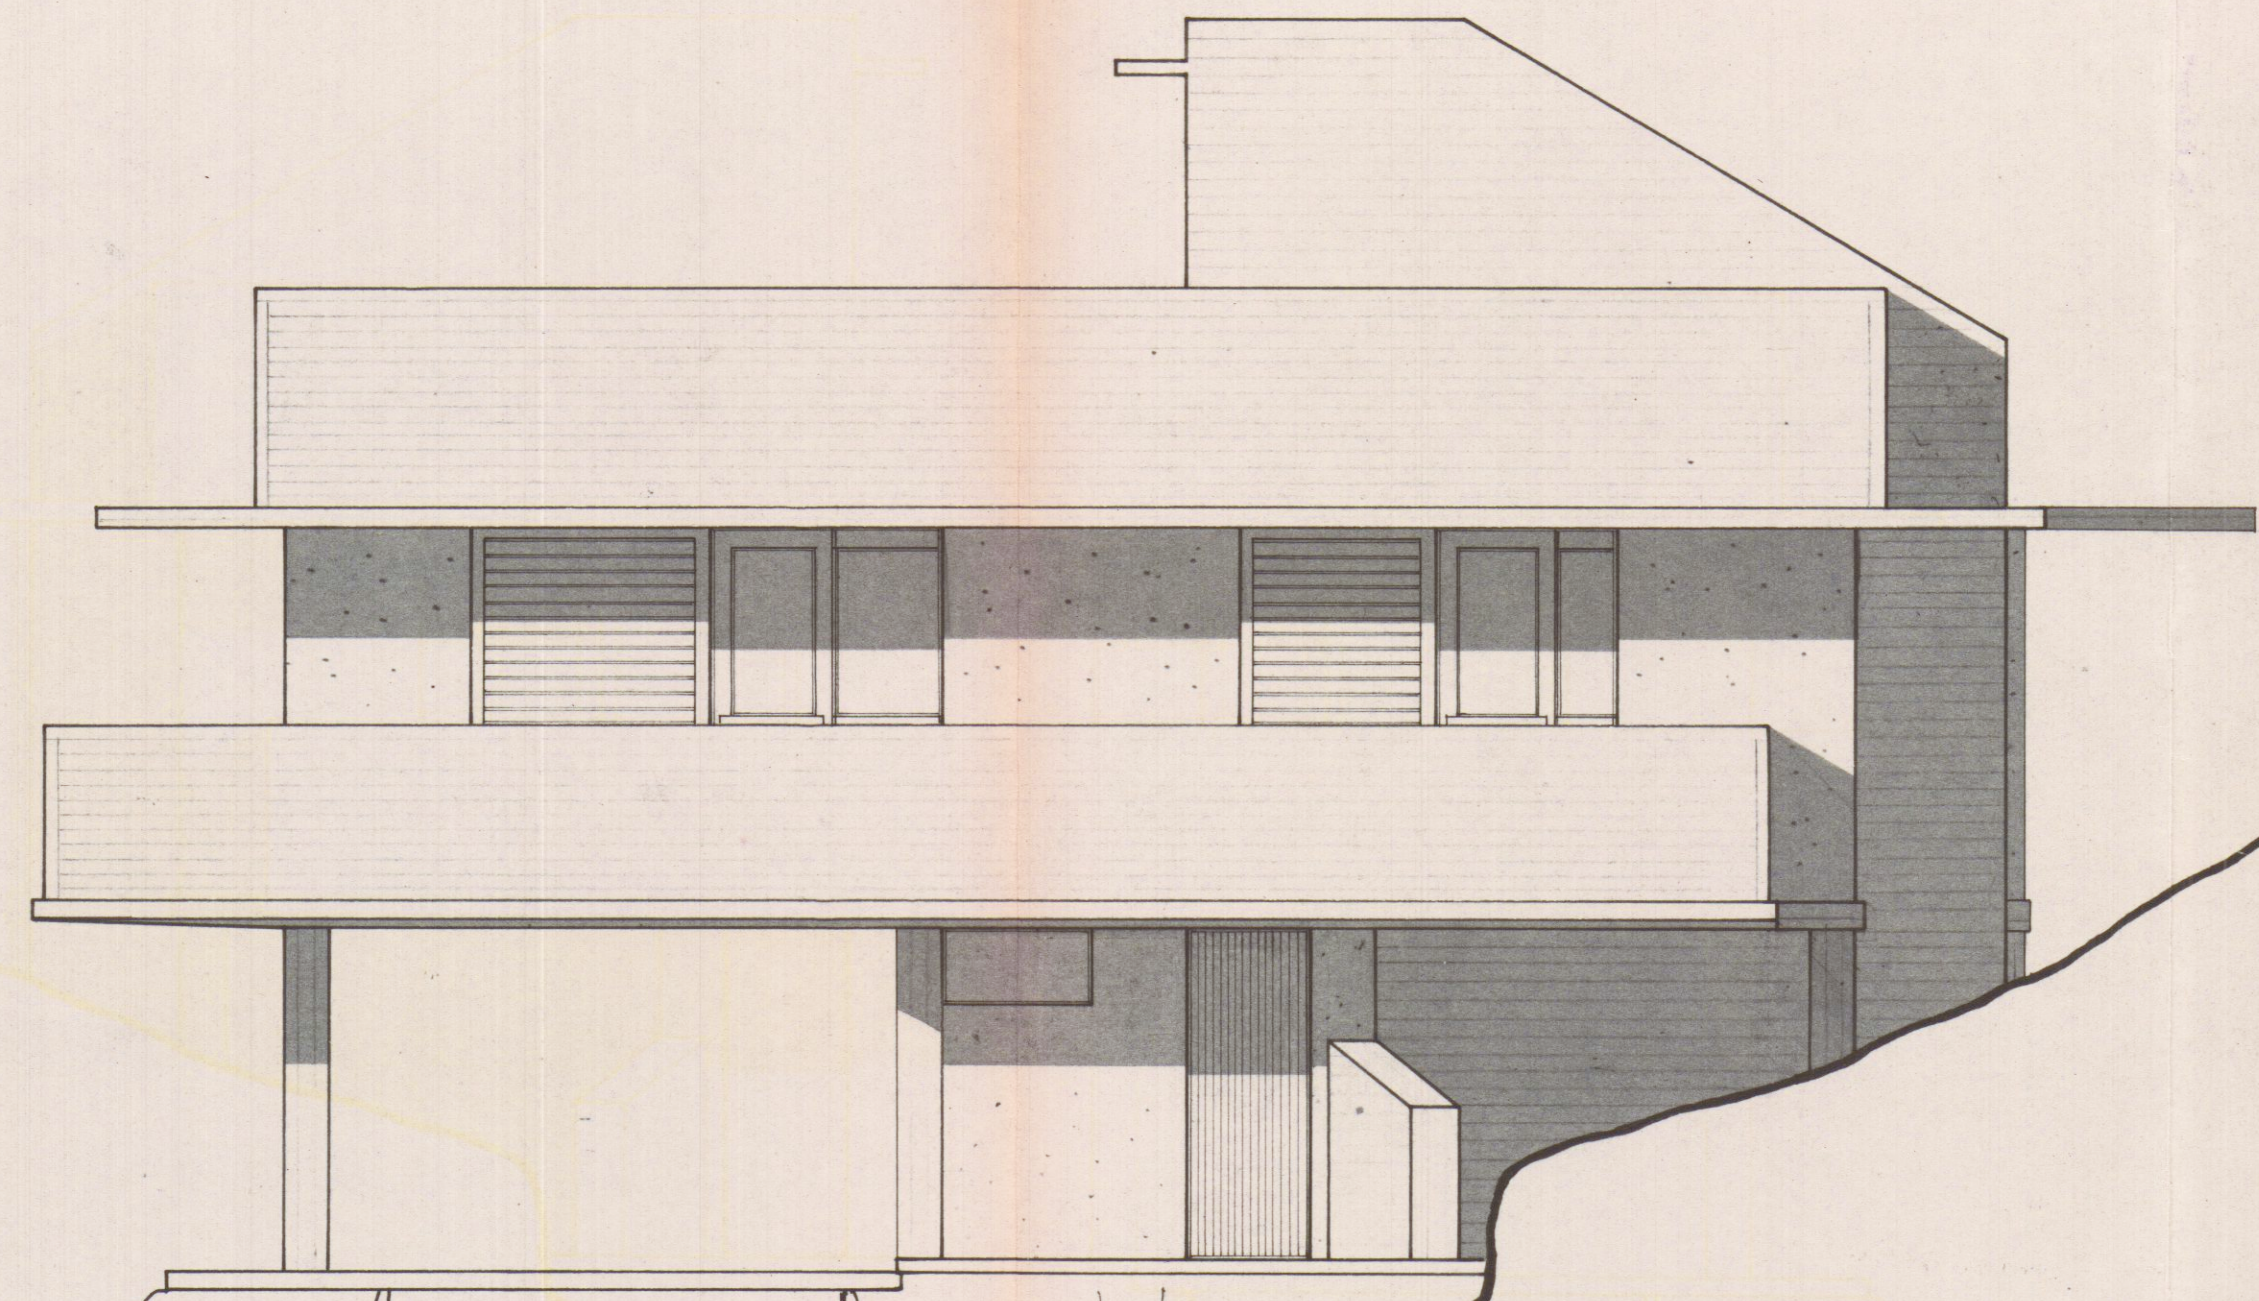

PROSPETTO SUD