





PROSPETTO NORD




PROSPETTO EST

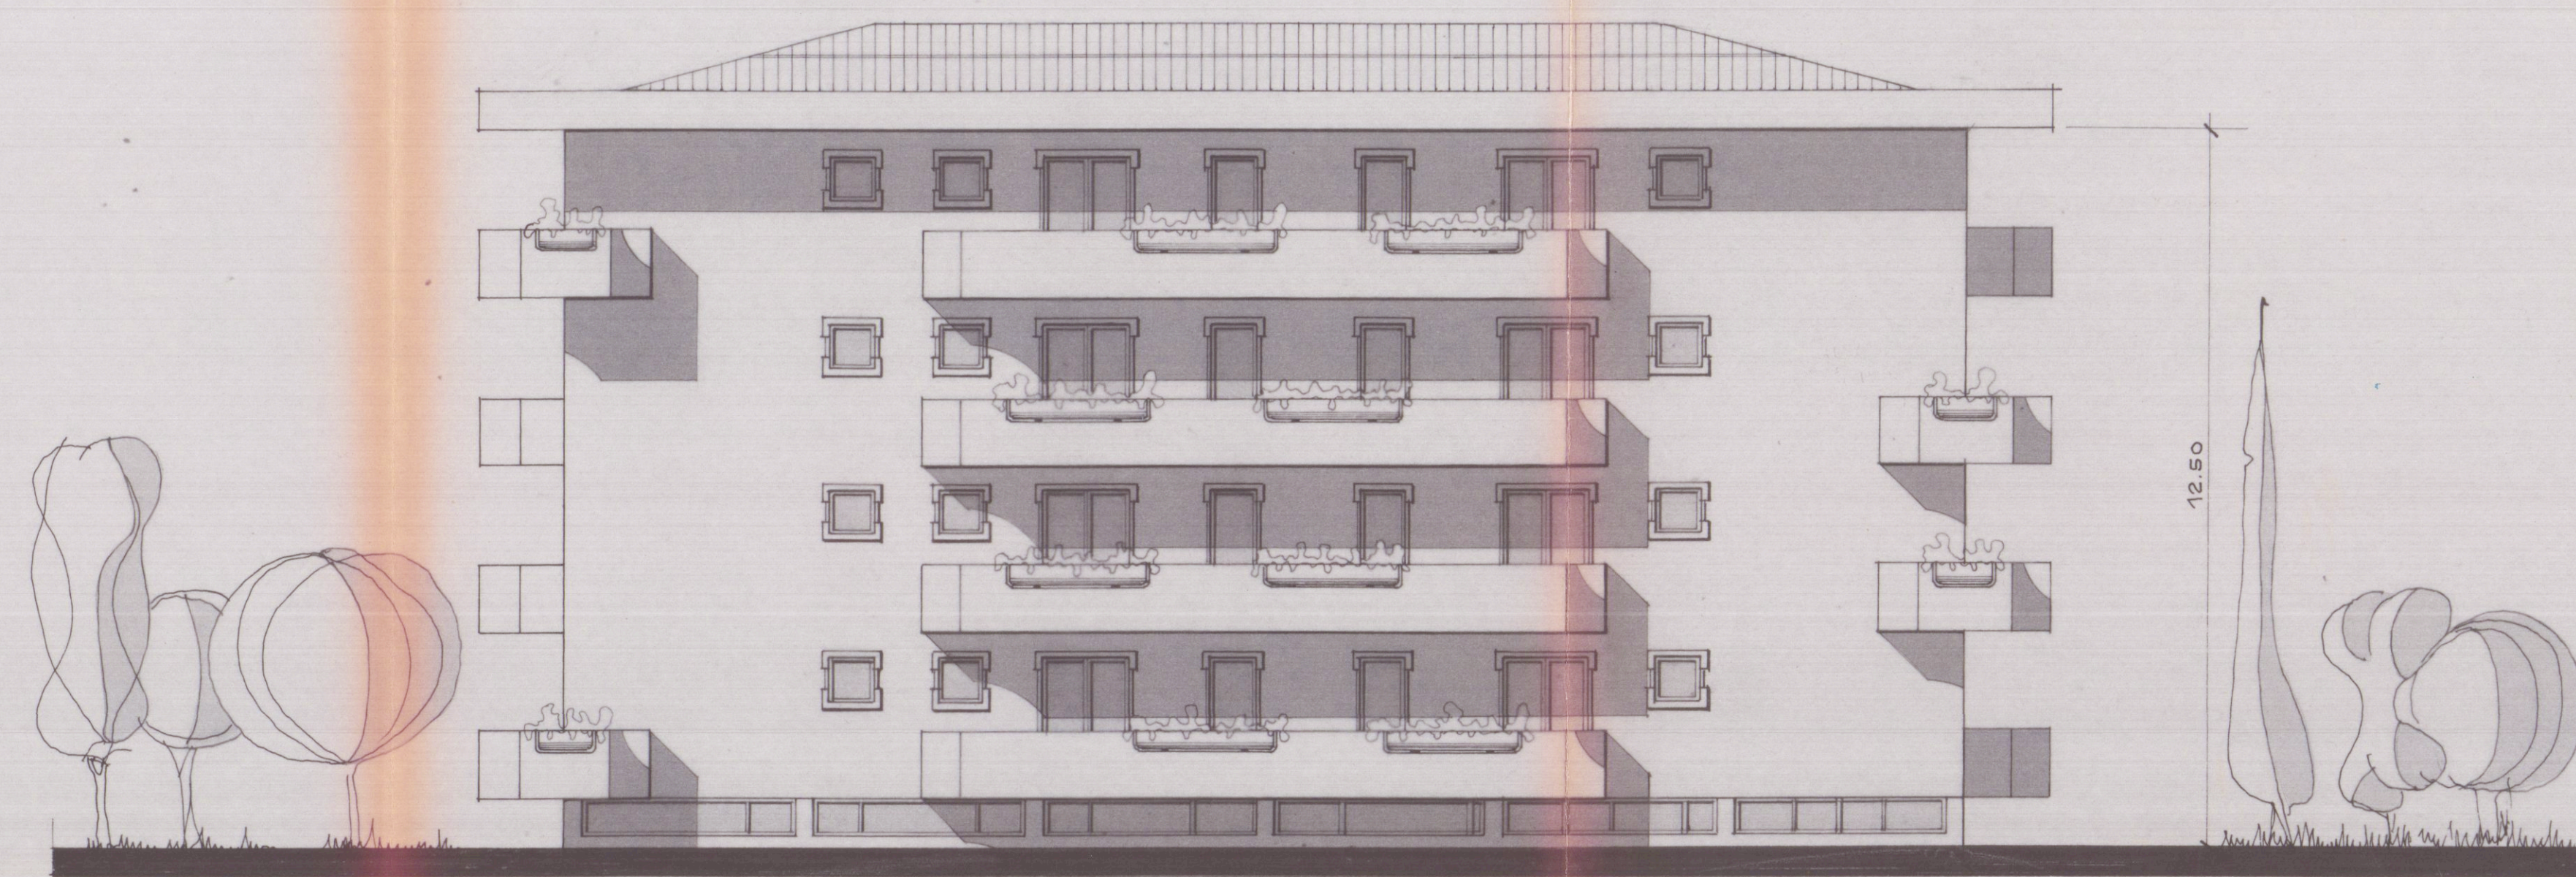


PROSPETTO SUD

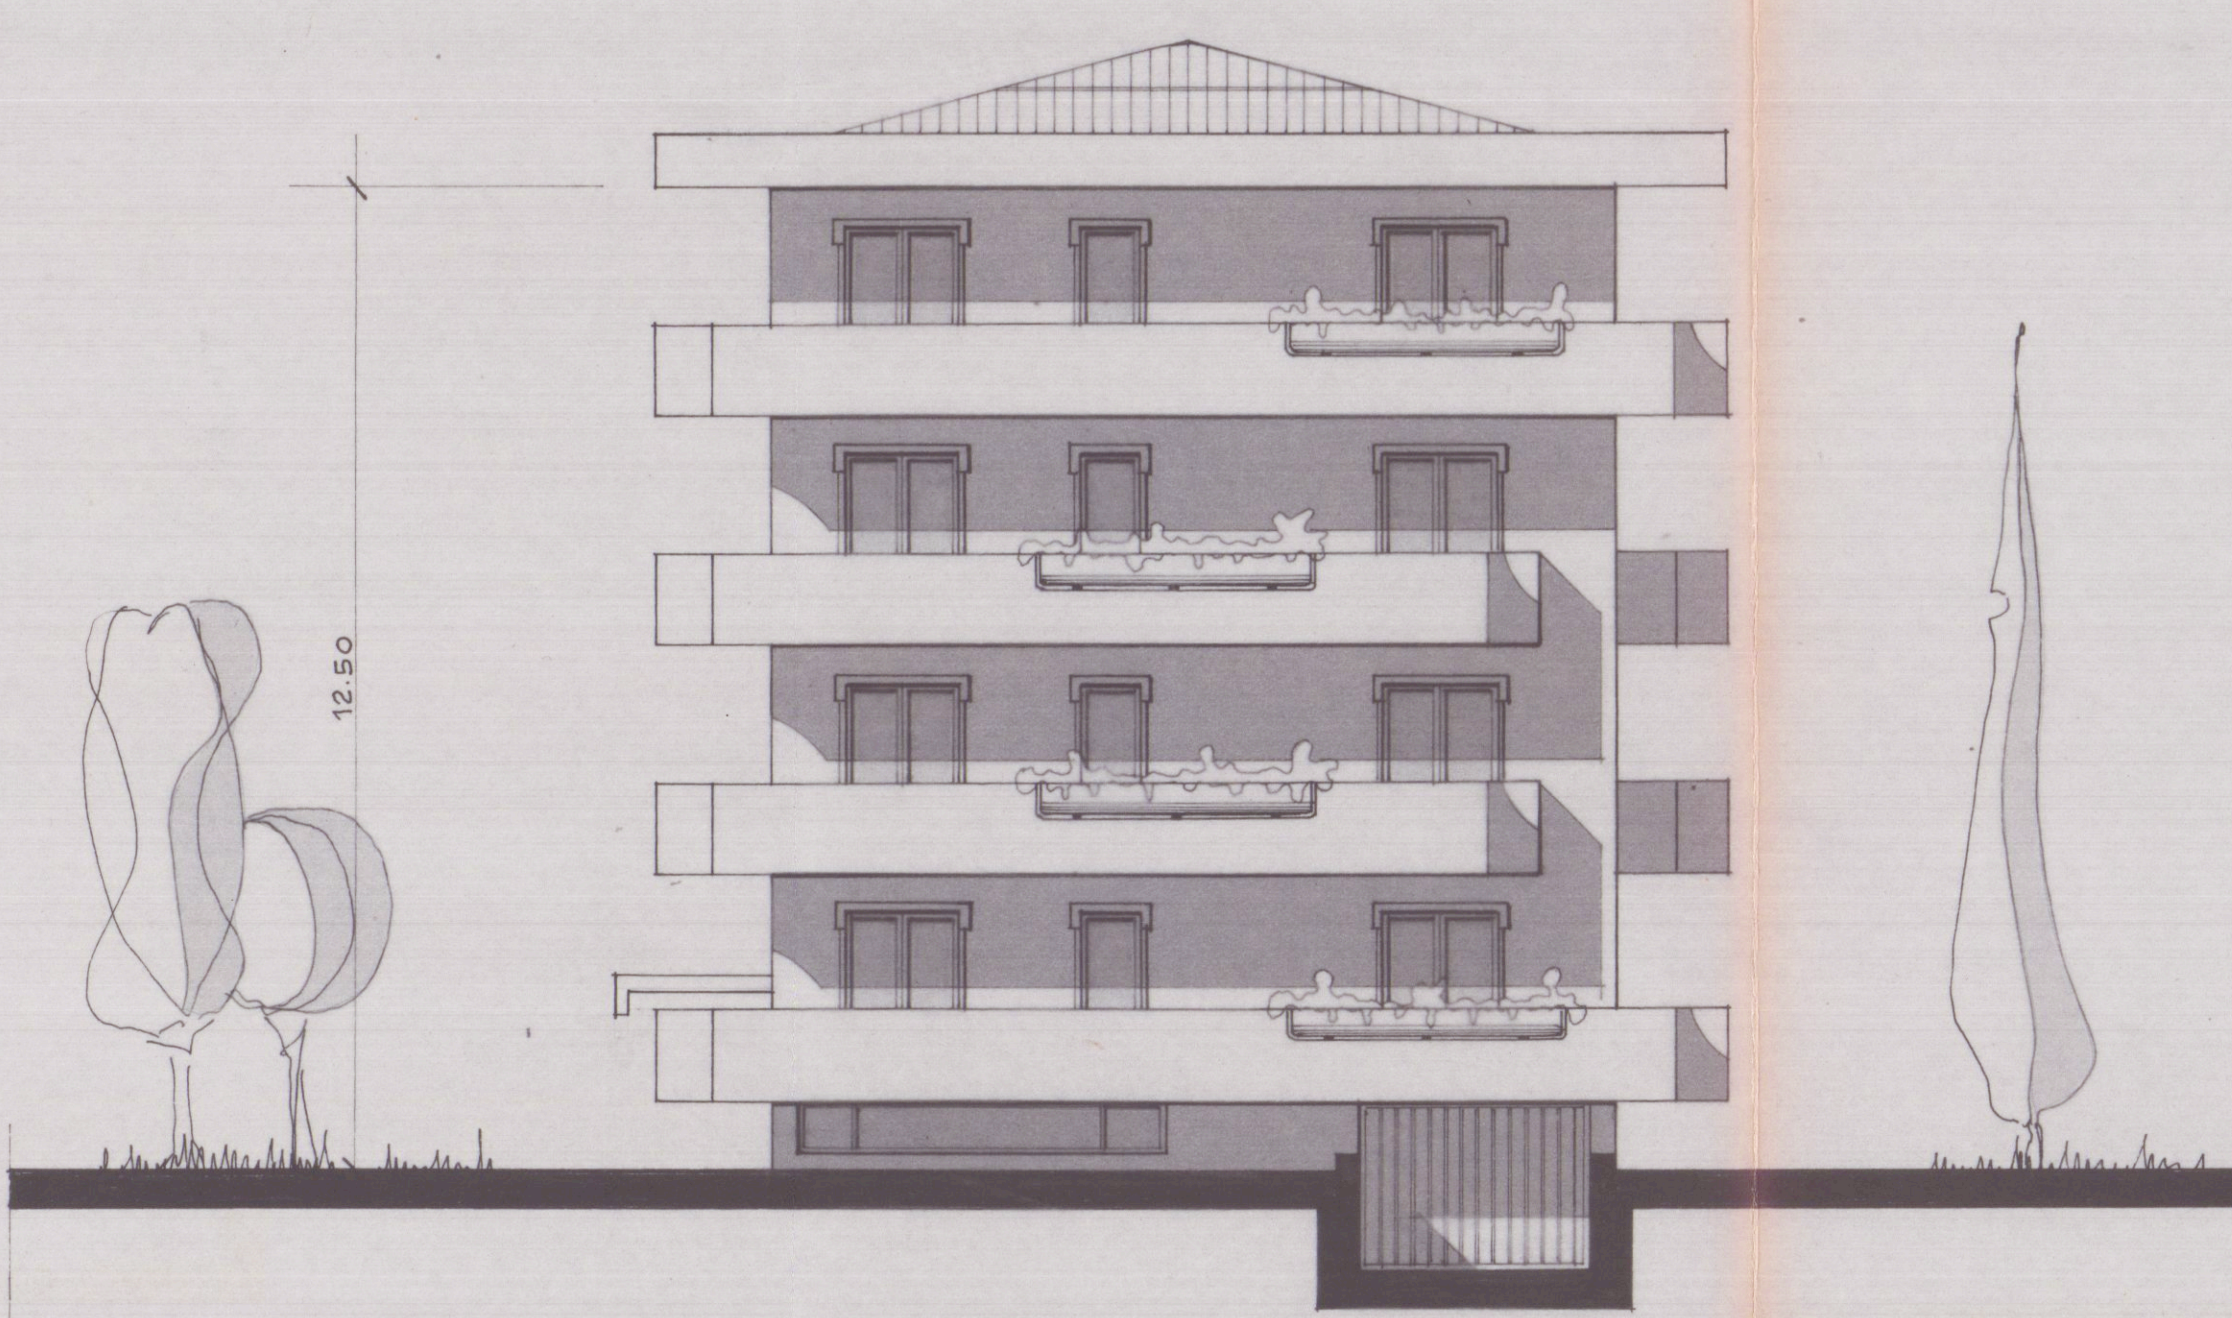

PROSPETTO OVEST

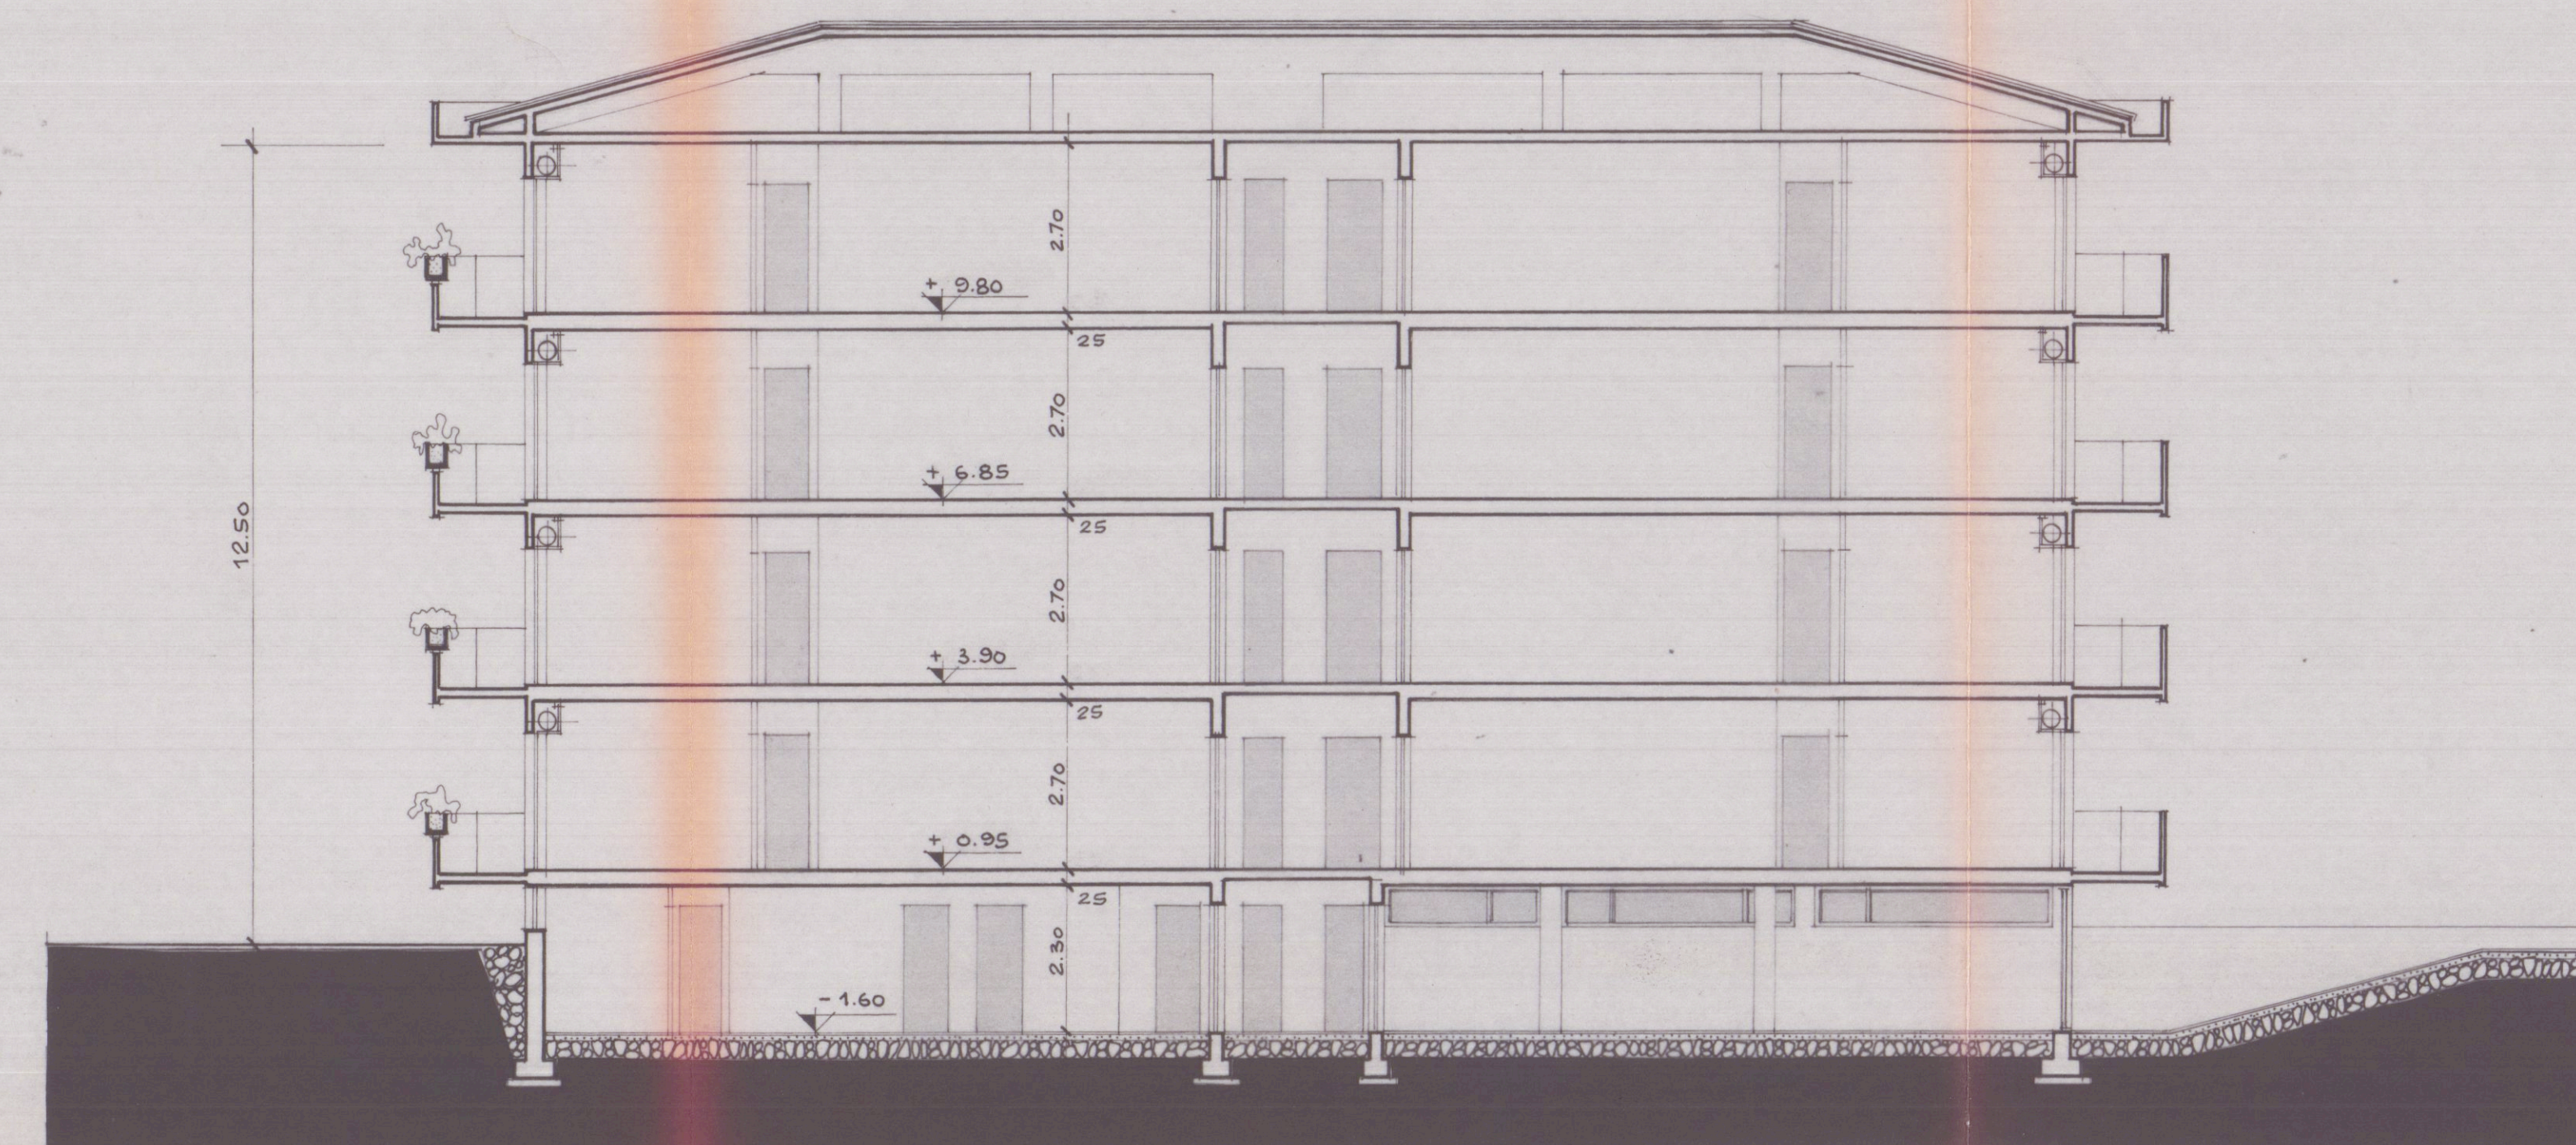

SEZIONE W-W

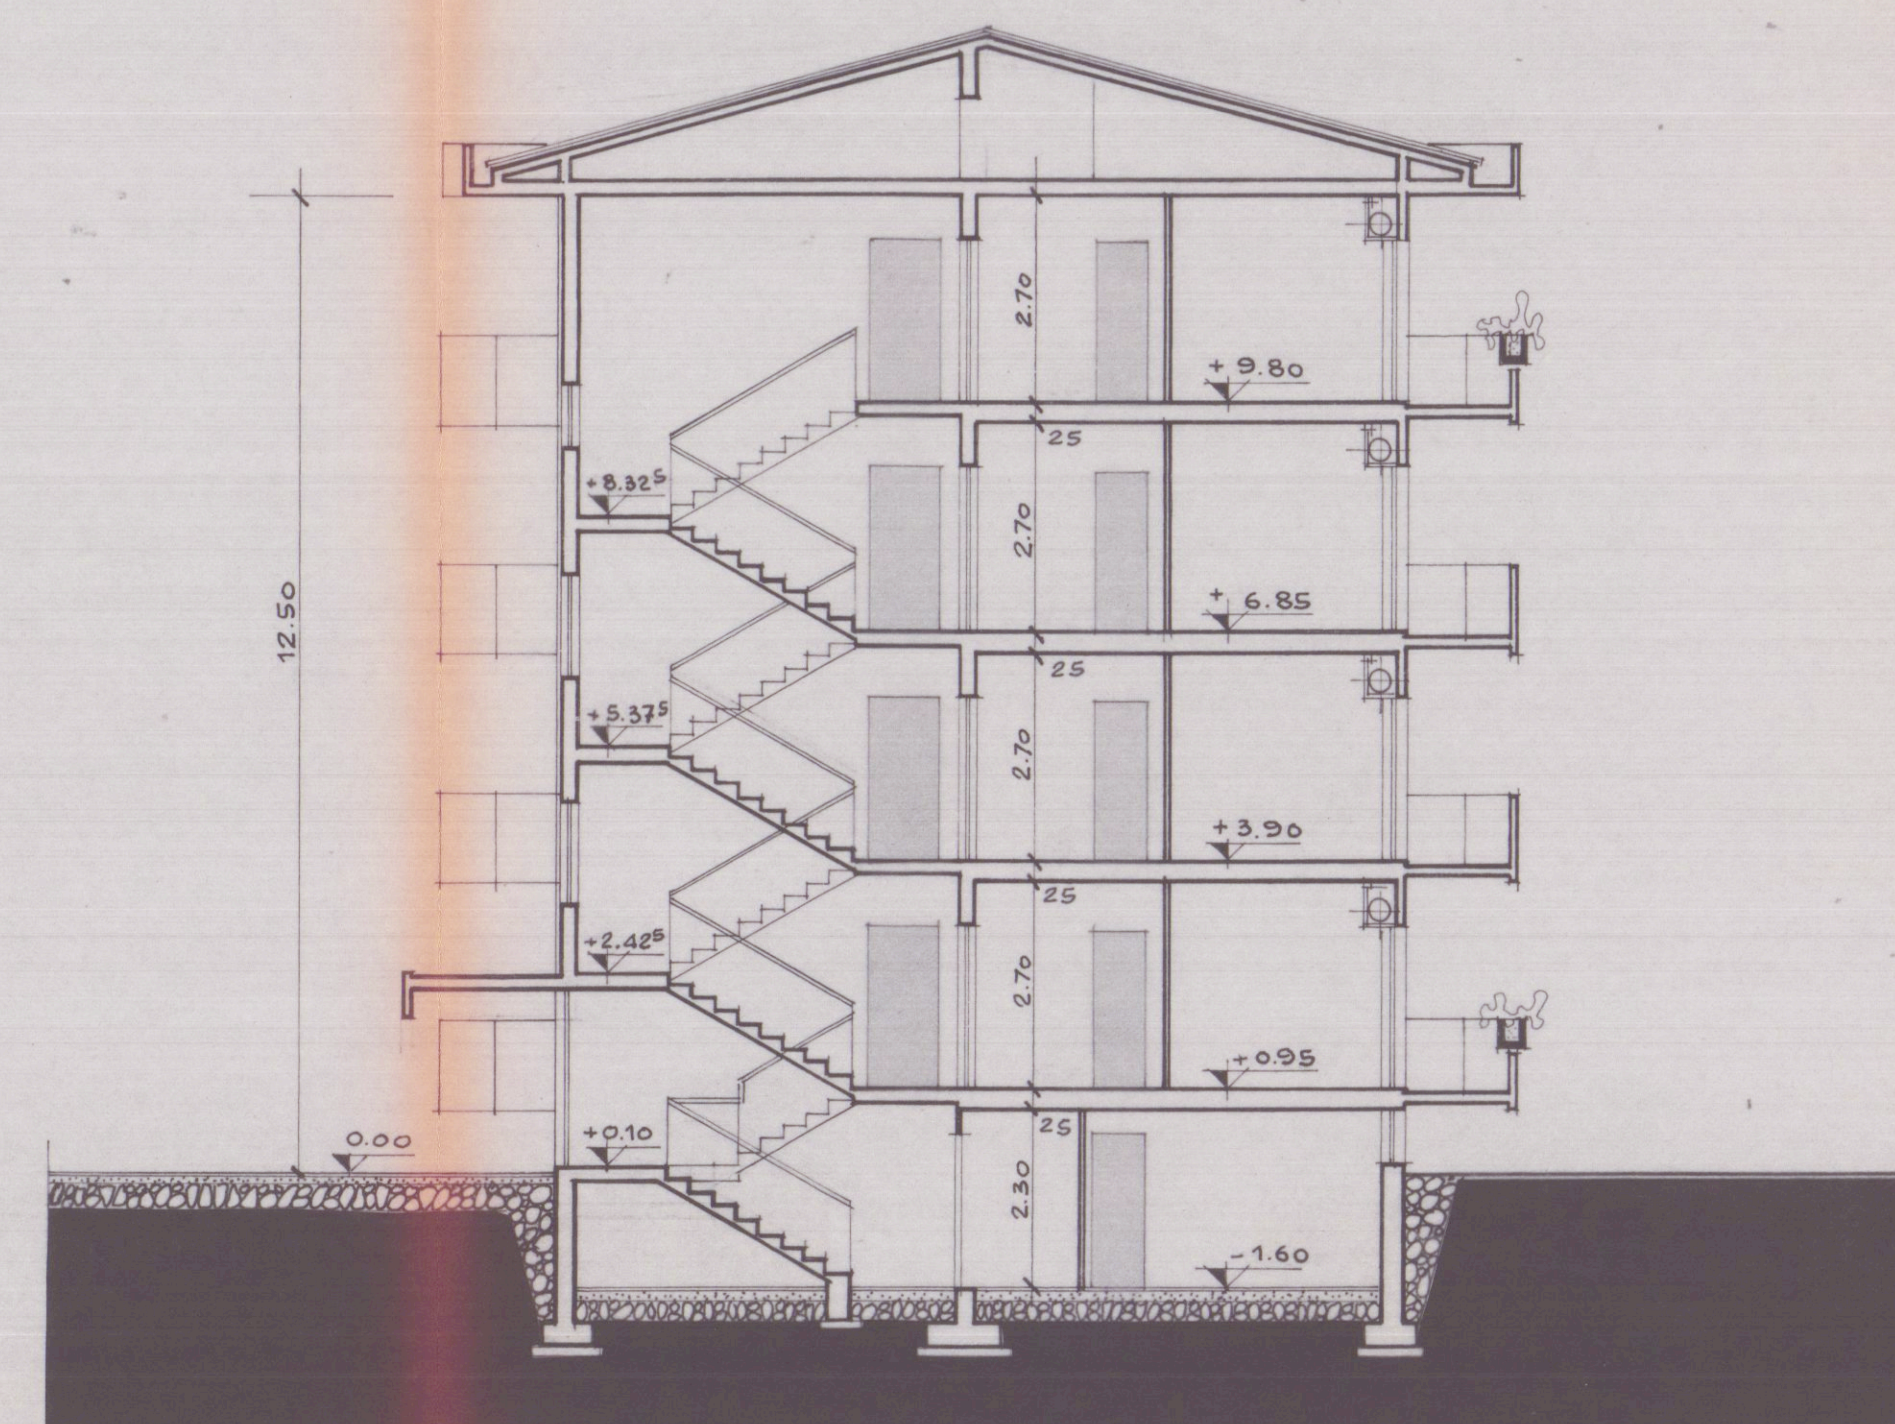

SEZIONE k-k

Approvato dal Sindaco alla  
Indirizzo nella Co. Edilizia  
N. 255 del 5 MAR. 1983  
L'ING. CAPO  
*hmi*

**APPROVATO**  
8 AGO 1983  
CONTROLLATO  
11/10/80



*Pietro Orsini*  
Dott. Ing. PIETRO ORSINI

7 MAR. 1981

|                                                                                     |       |                      |      |             |      |
|-------------------------------------------------------------------------------------|-------|----------------------|------|-------------|------|
| Dott. Ing. PIETRO ORSINI<br>VIALE XX SETT. 133 - AVENZA - CARRARA - TEL. 0585-51236 |       | OGGETTO DISEGNO      |      | COMMITTENTE |      |
| LAVORO:                                                                             |       | FABBRICATO A         |      | Dott. MARIO |      |
| ARCHITETTONICI<br>PER IL COMUNE                                                     |       | SEZIONI<br>PROSPETTI |      | MAGGIANI    |      |
| DATA                                                                                | RAPP. | REV.                 | DATA | SIGLA       | VAR. |
| DIS. N.                                                                             | 1:100 |                      |      |             |      |
| 2                                                                                   |       |                      |      |             |      |