

COMUNE DI CARRARA

UFFICIO URBANISTICA

Oggetto:

Permesso a Costruire inerente a fabbricato bifamiliare, da realizzarsi in loc. Marina di Carrara Via Bigioni .

Proprietari :
☒ BETTI GIULIO c.f. BTT GL036E09 B832S
☒ GRASSI ORESTINA c.f. GRS RTN 37P41 B832H

Progettista: Studio Tecnico Associato
 Geomm. Carioli R.-Tamagna A.


Rolando Geom. Carioli
 Via G. Guidoni, 31
 54100-MASSA tel.058547635
 P.IVA 00630000453

Stato di Progetto


Prospetti Sezioni / part. gronda

TAV:
3


SCALA 1:100

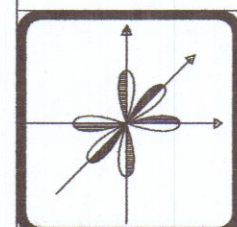


STUDIO TECNICO ASSOCIATO Geomm.
 CARIOLI R. & TAMAGNA A.
 Partita IVA 00630000453
 Via G. Guidoni, 31
 54100-MASSA tel.058547635
 ROBERTO ING. HOSTI
 Partita IVA 01012210454

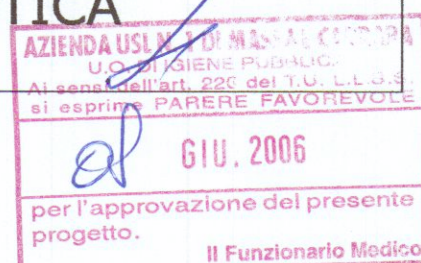


PROSPETTO LATO SPEZIA

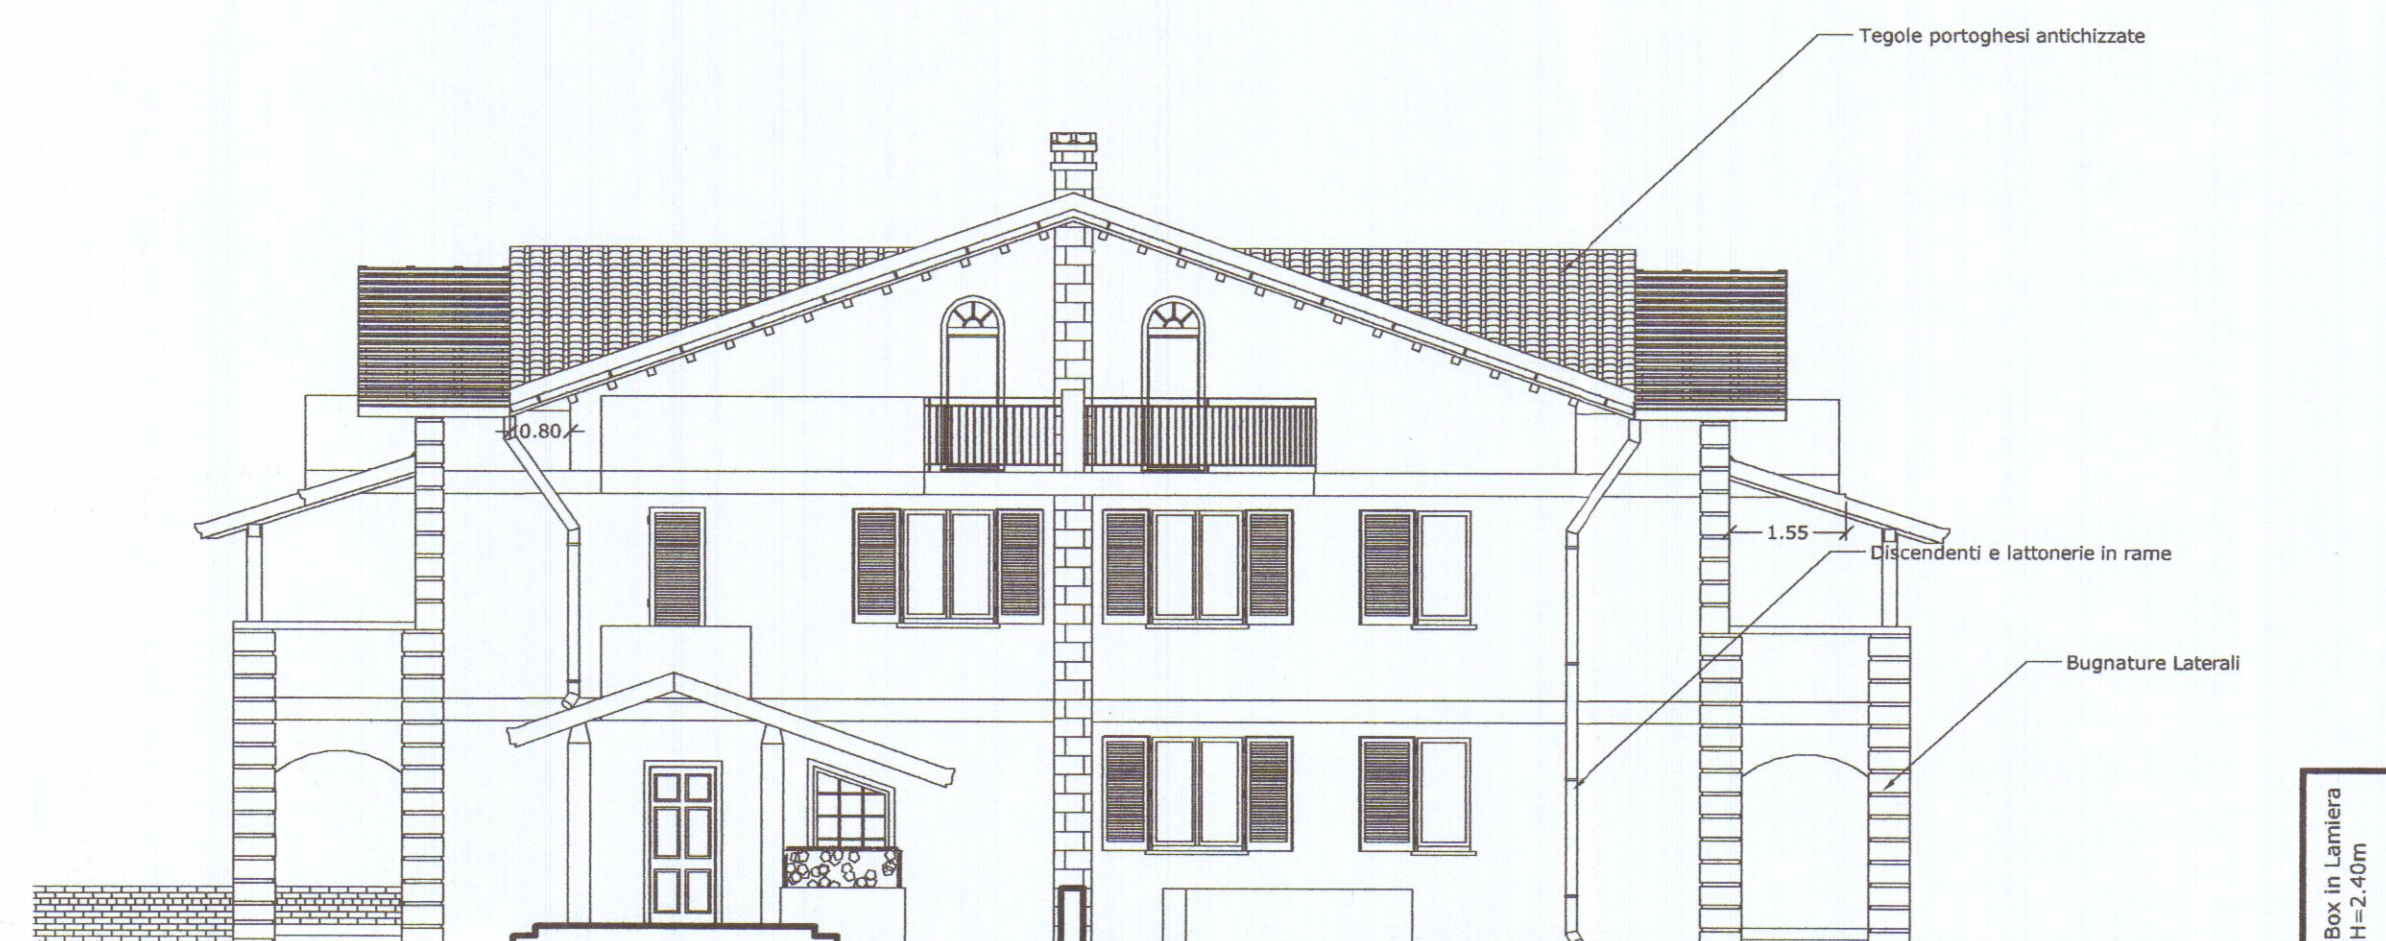


PROSPETTO LATO VIAREGGIO

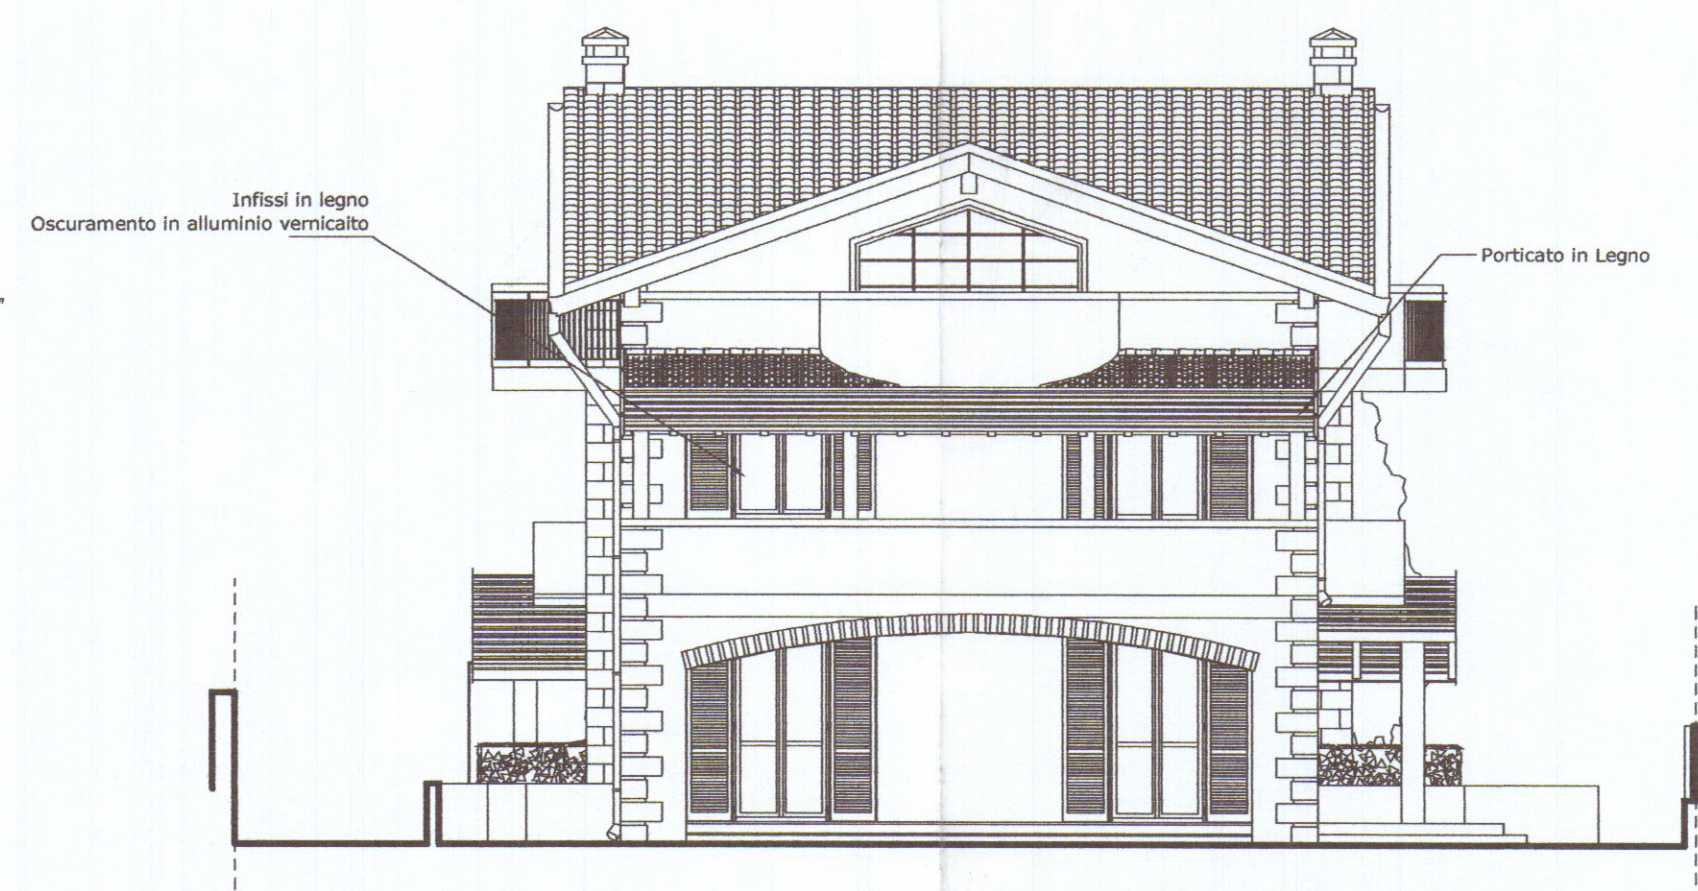


PROSPETTO LATO MONTI

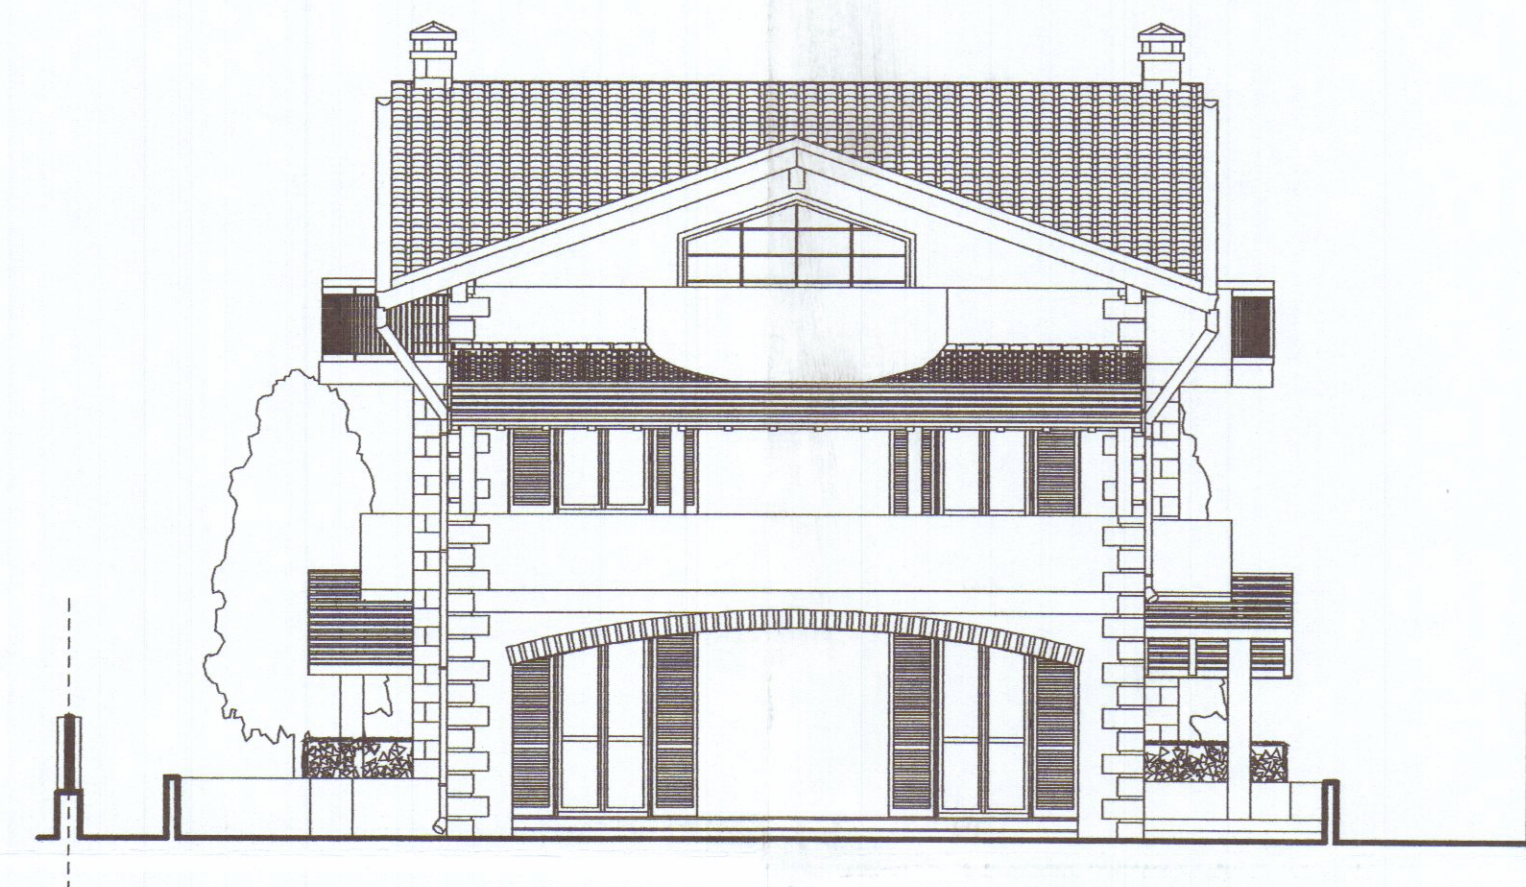


PROSPETTO LATO MARE

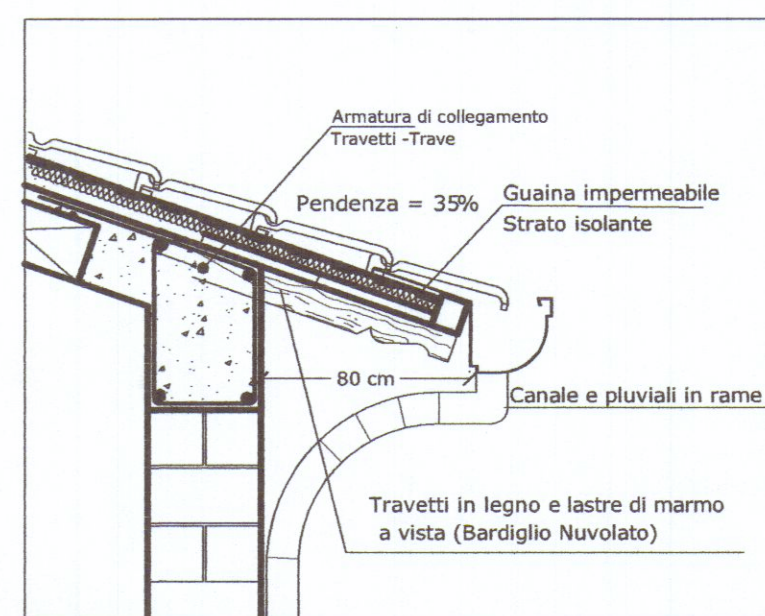

Particolare Gronda
 scala 1:20

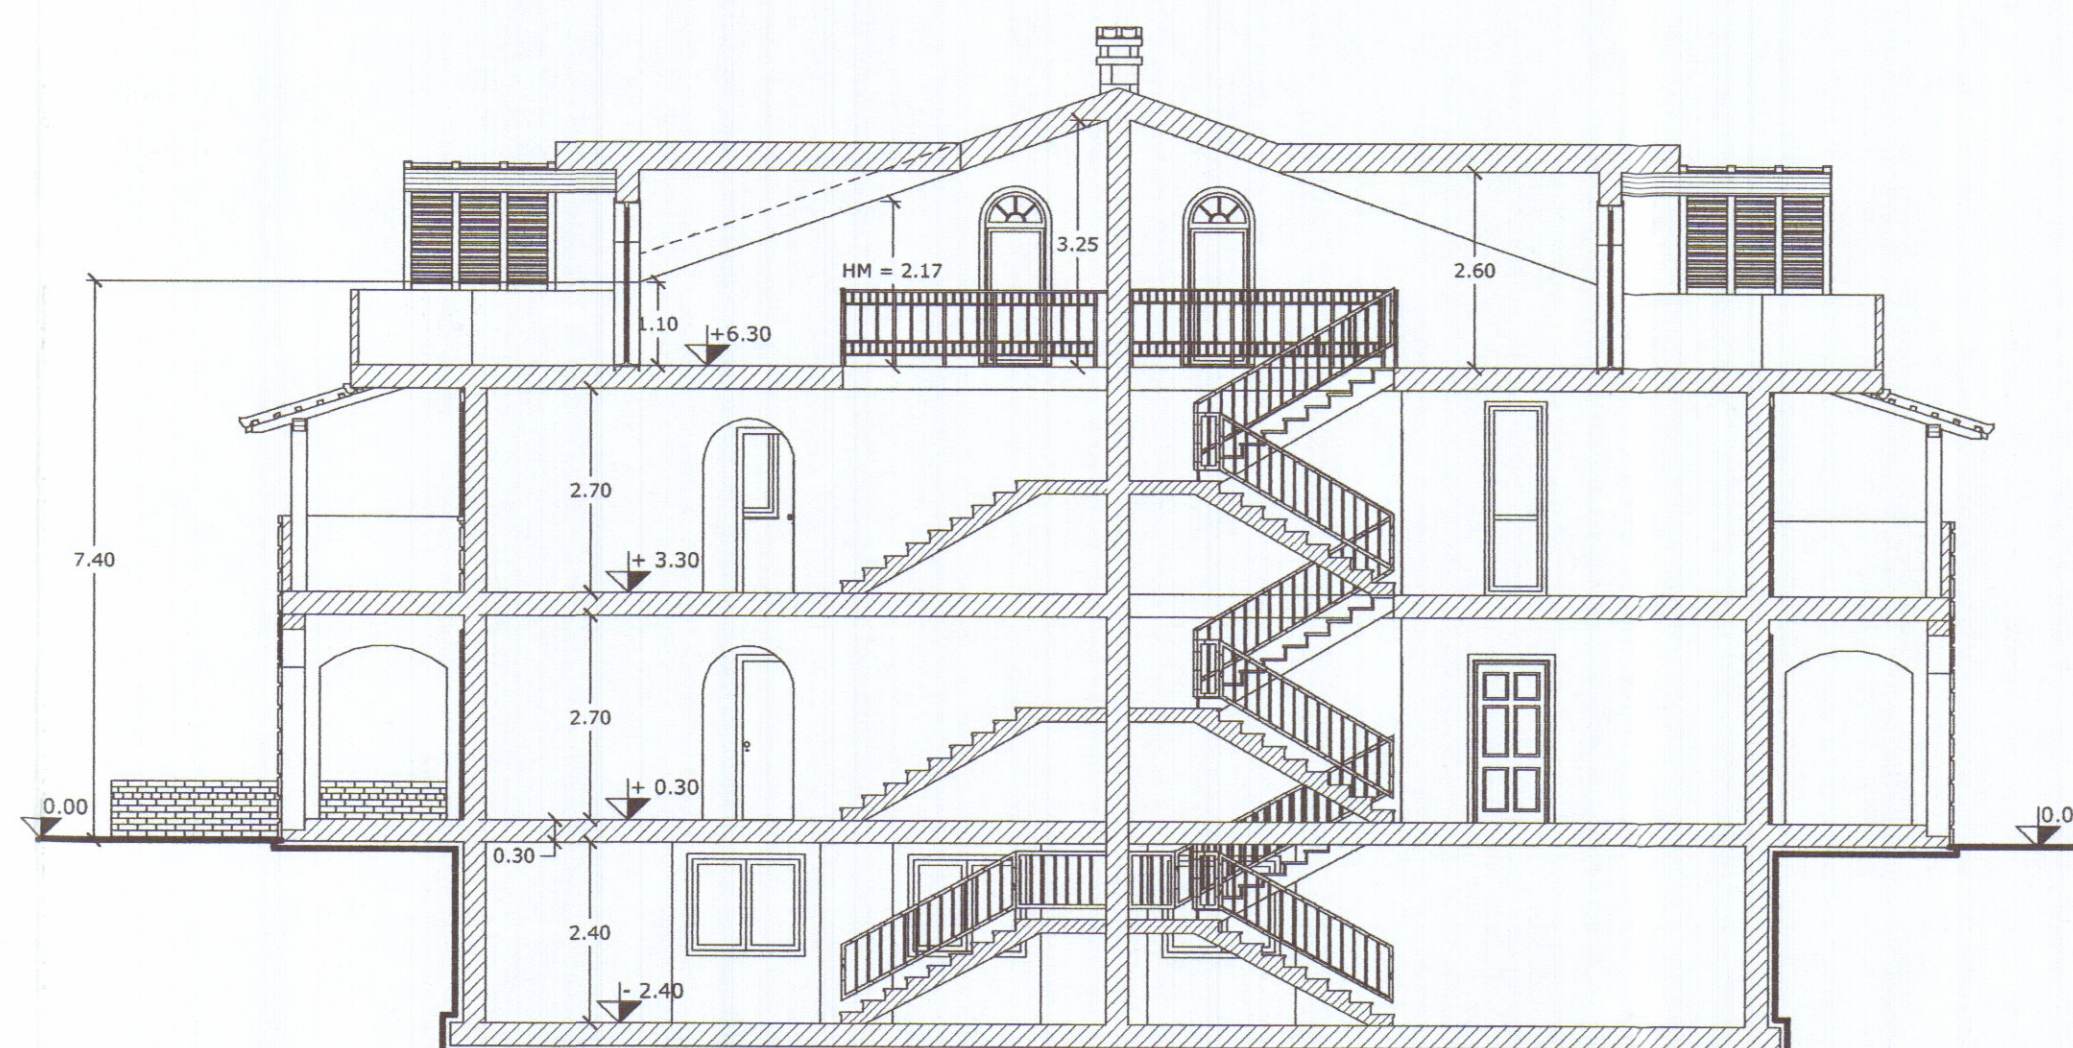

SEZIONE B - B

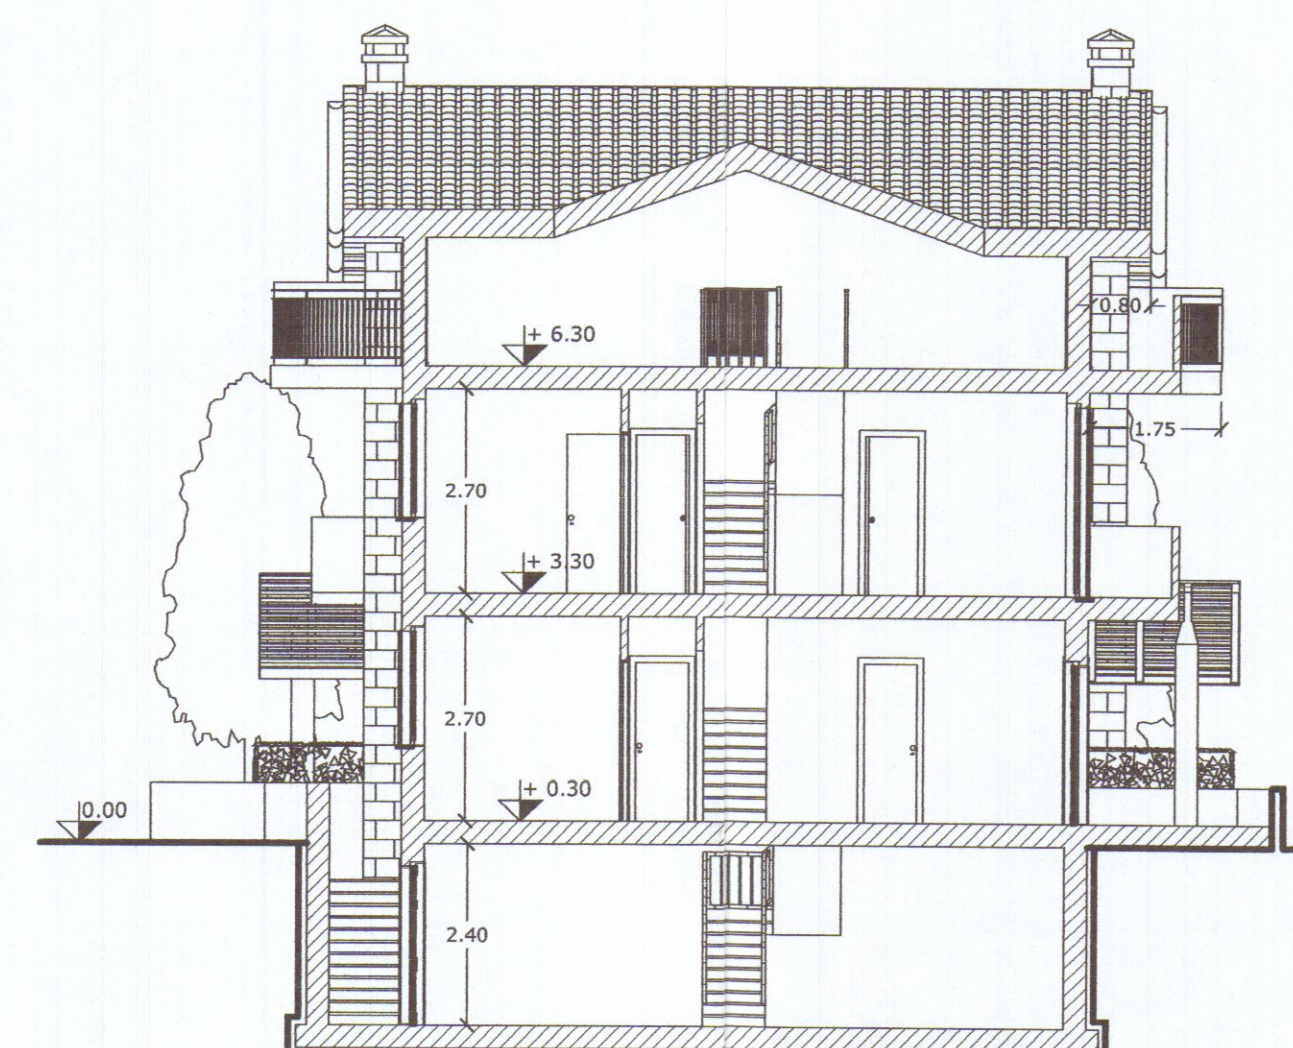

SEZIONE A - A