






SOSPESO

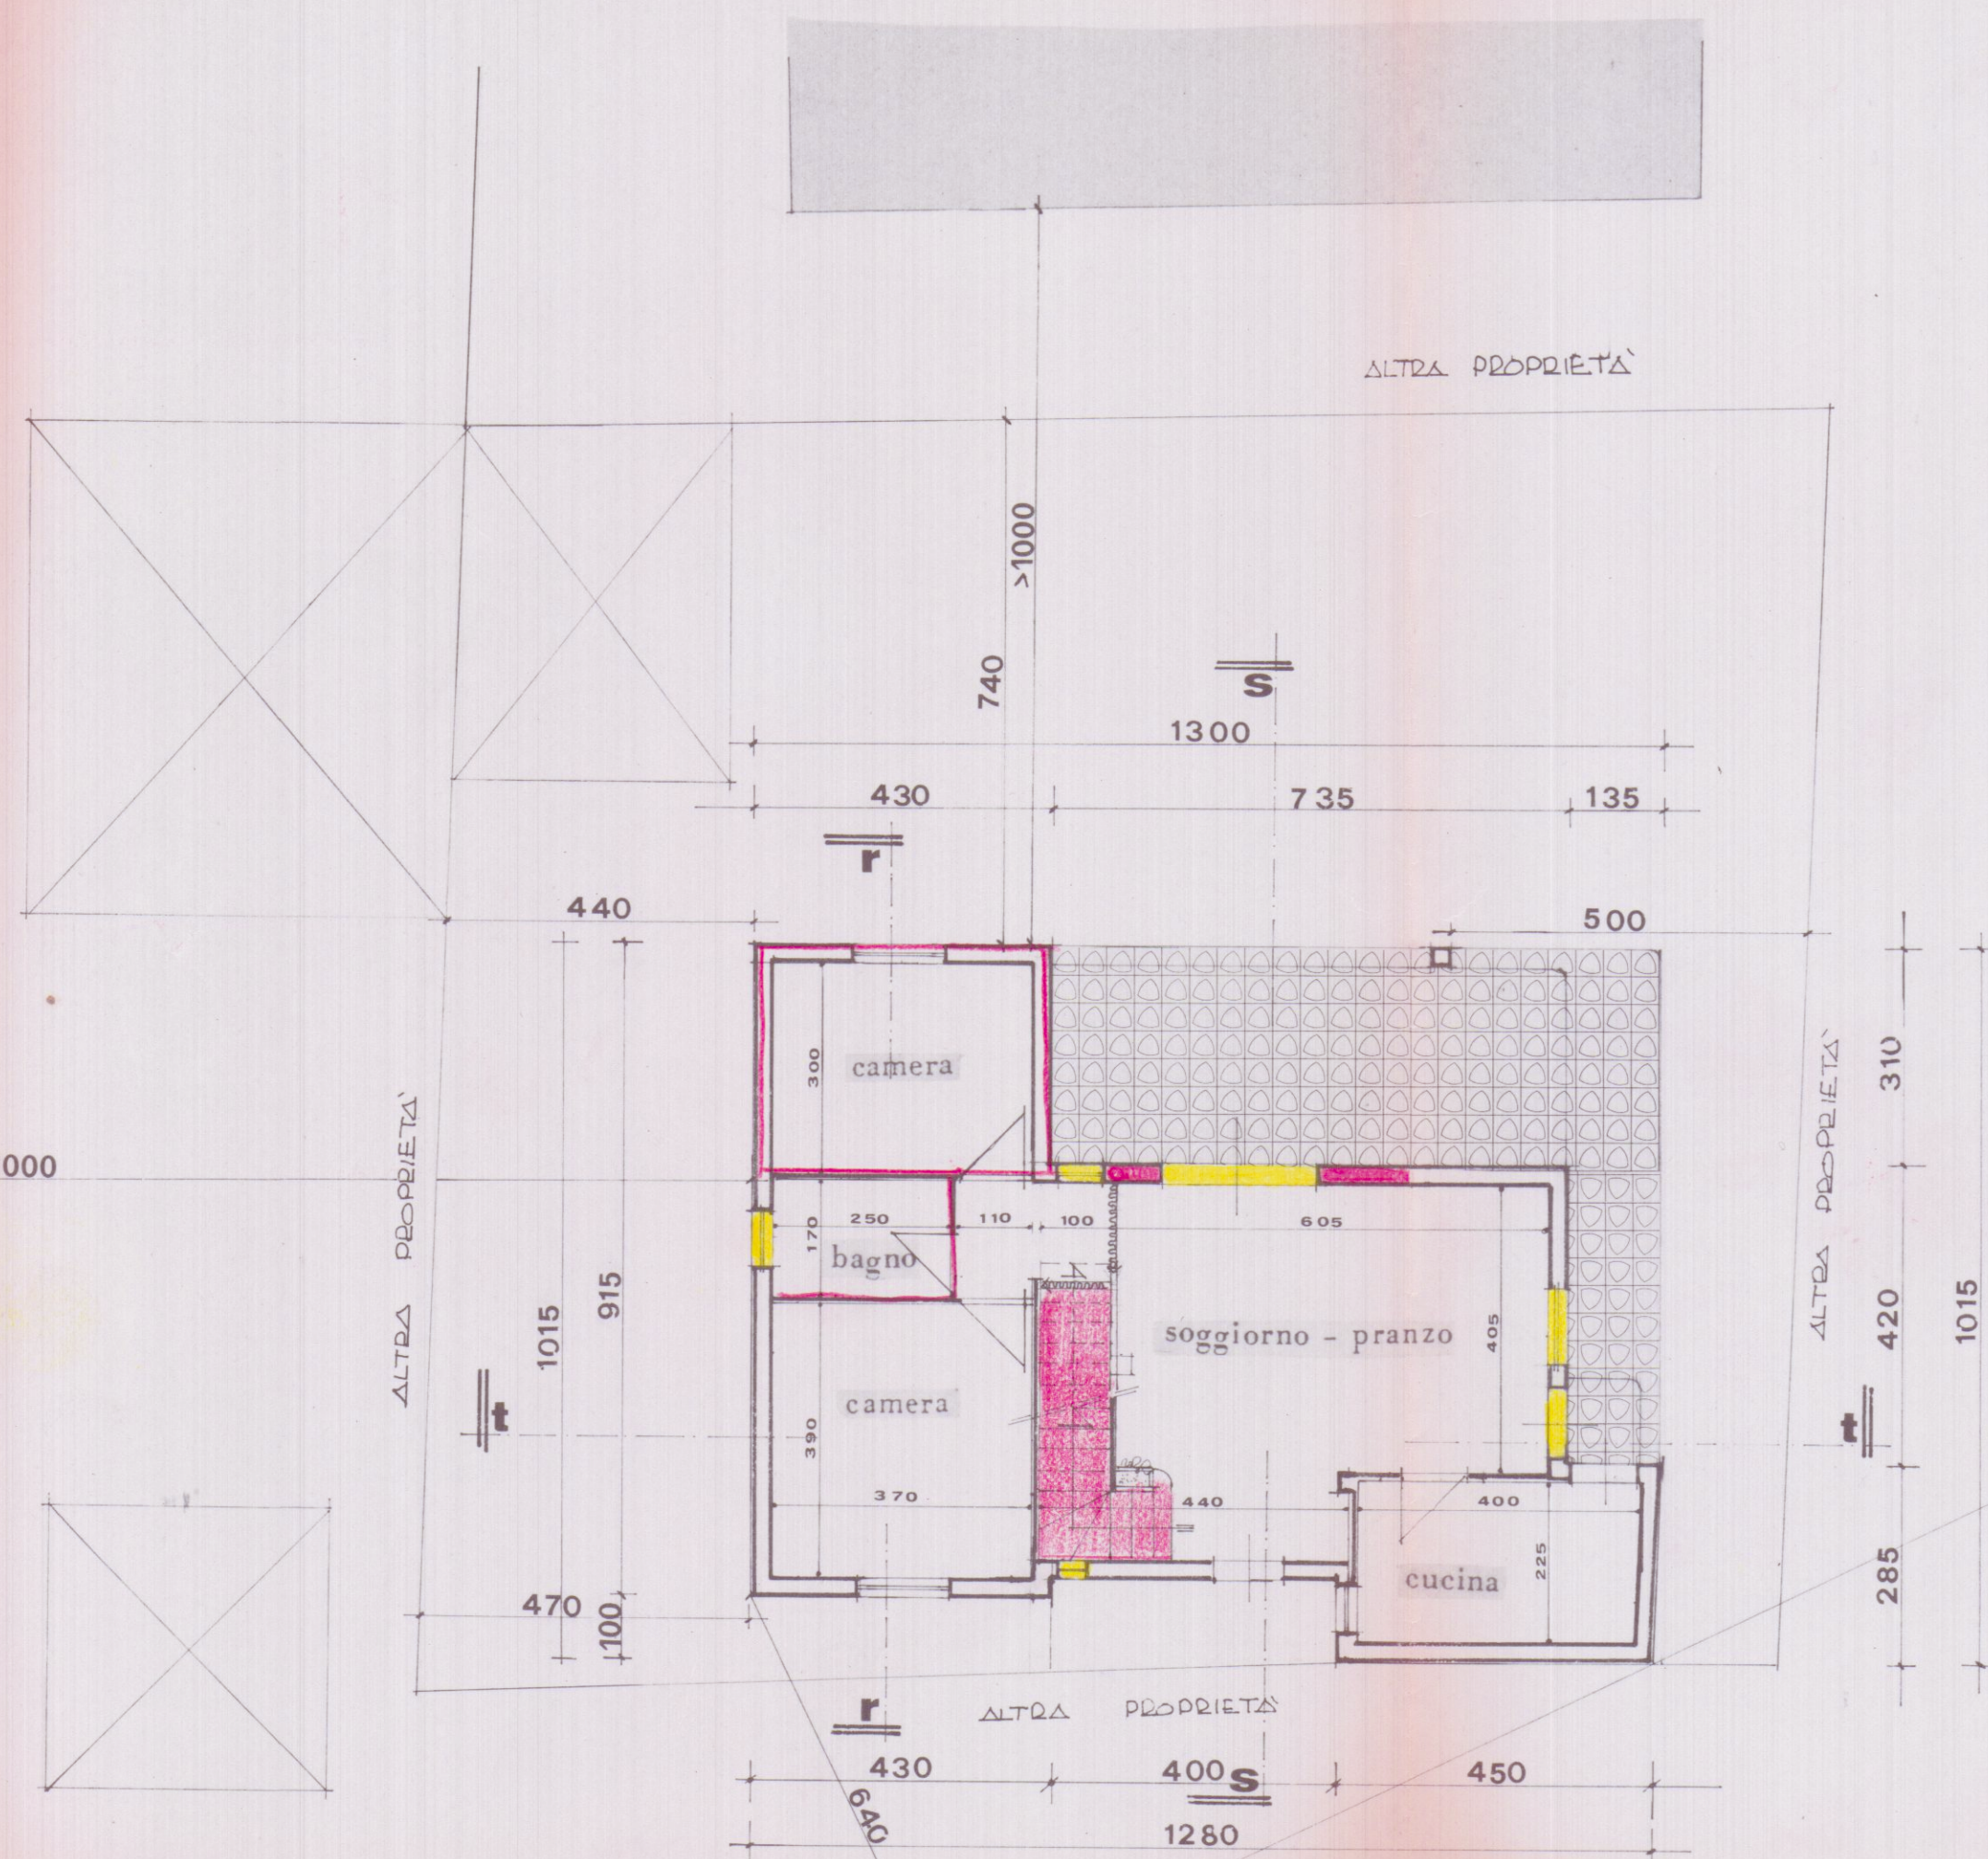


PIANTA PIANO TERRA

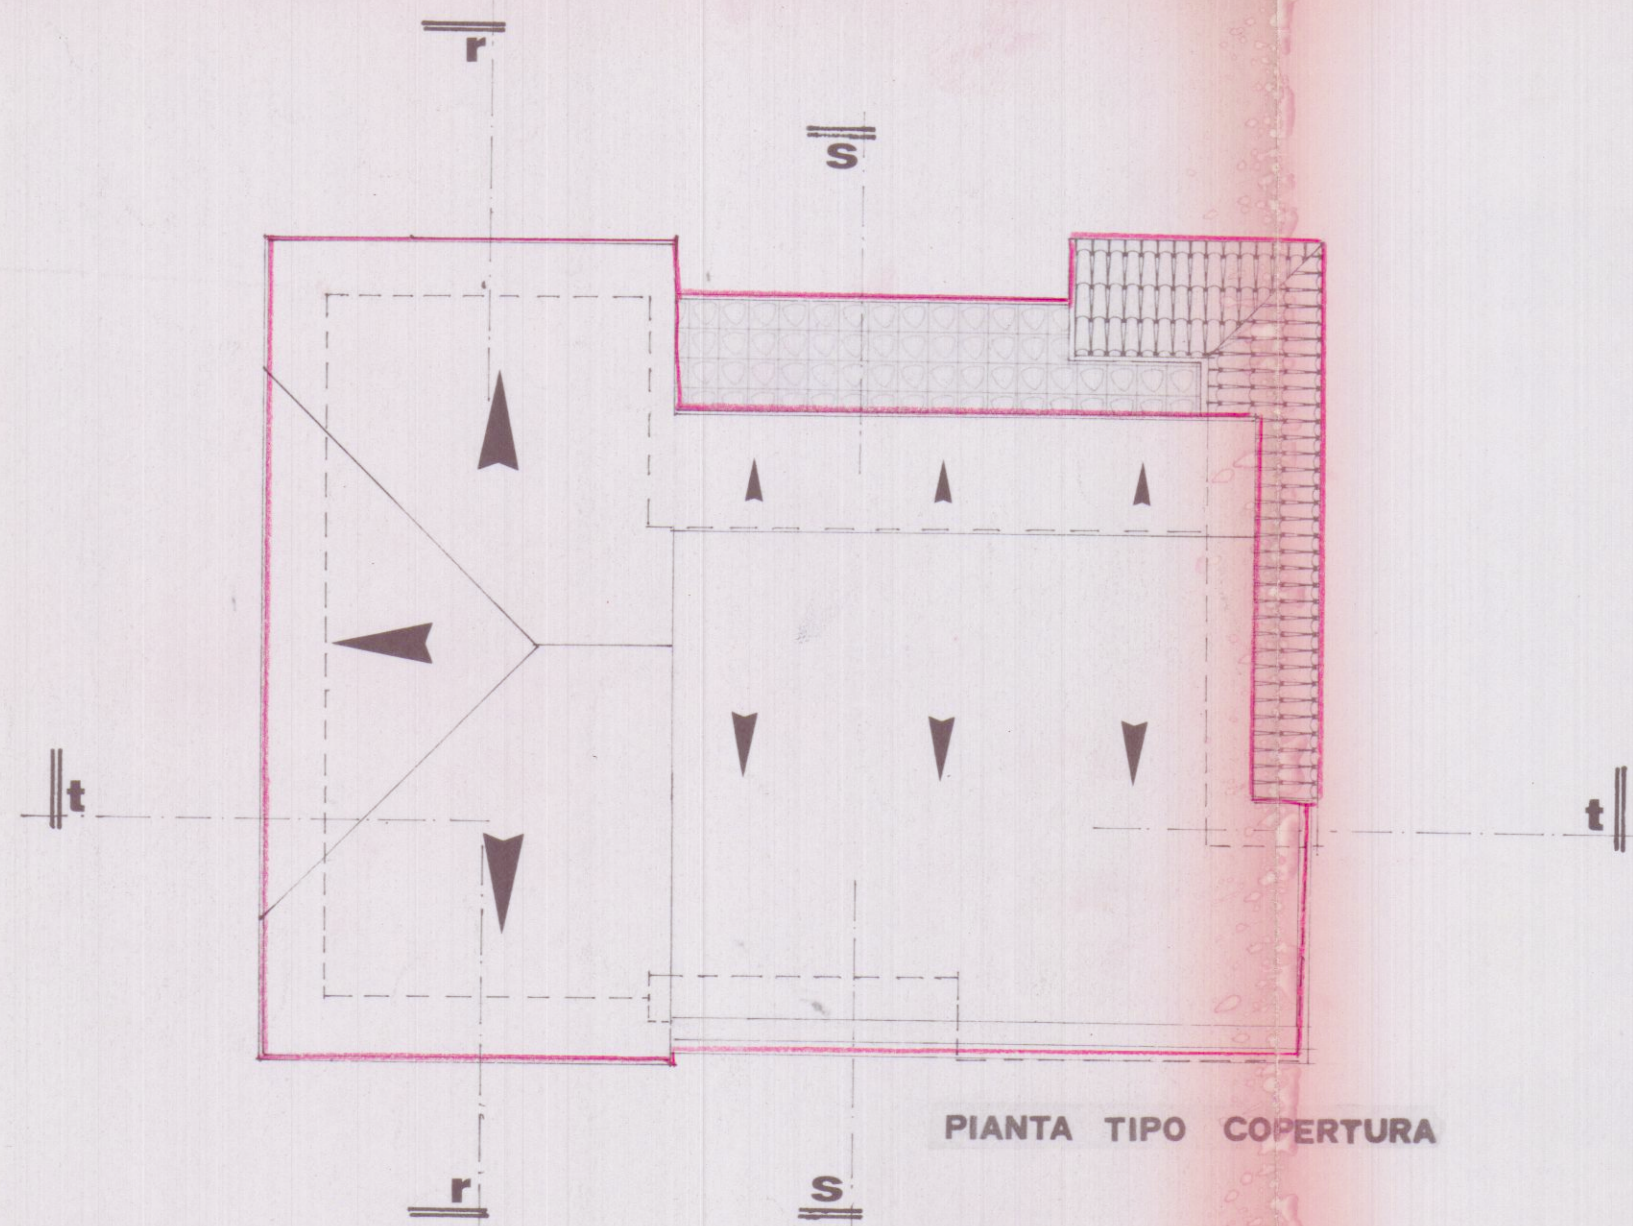


PIANTA TIPO COPERTURA

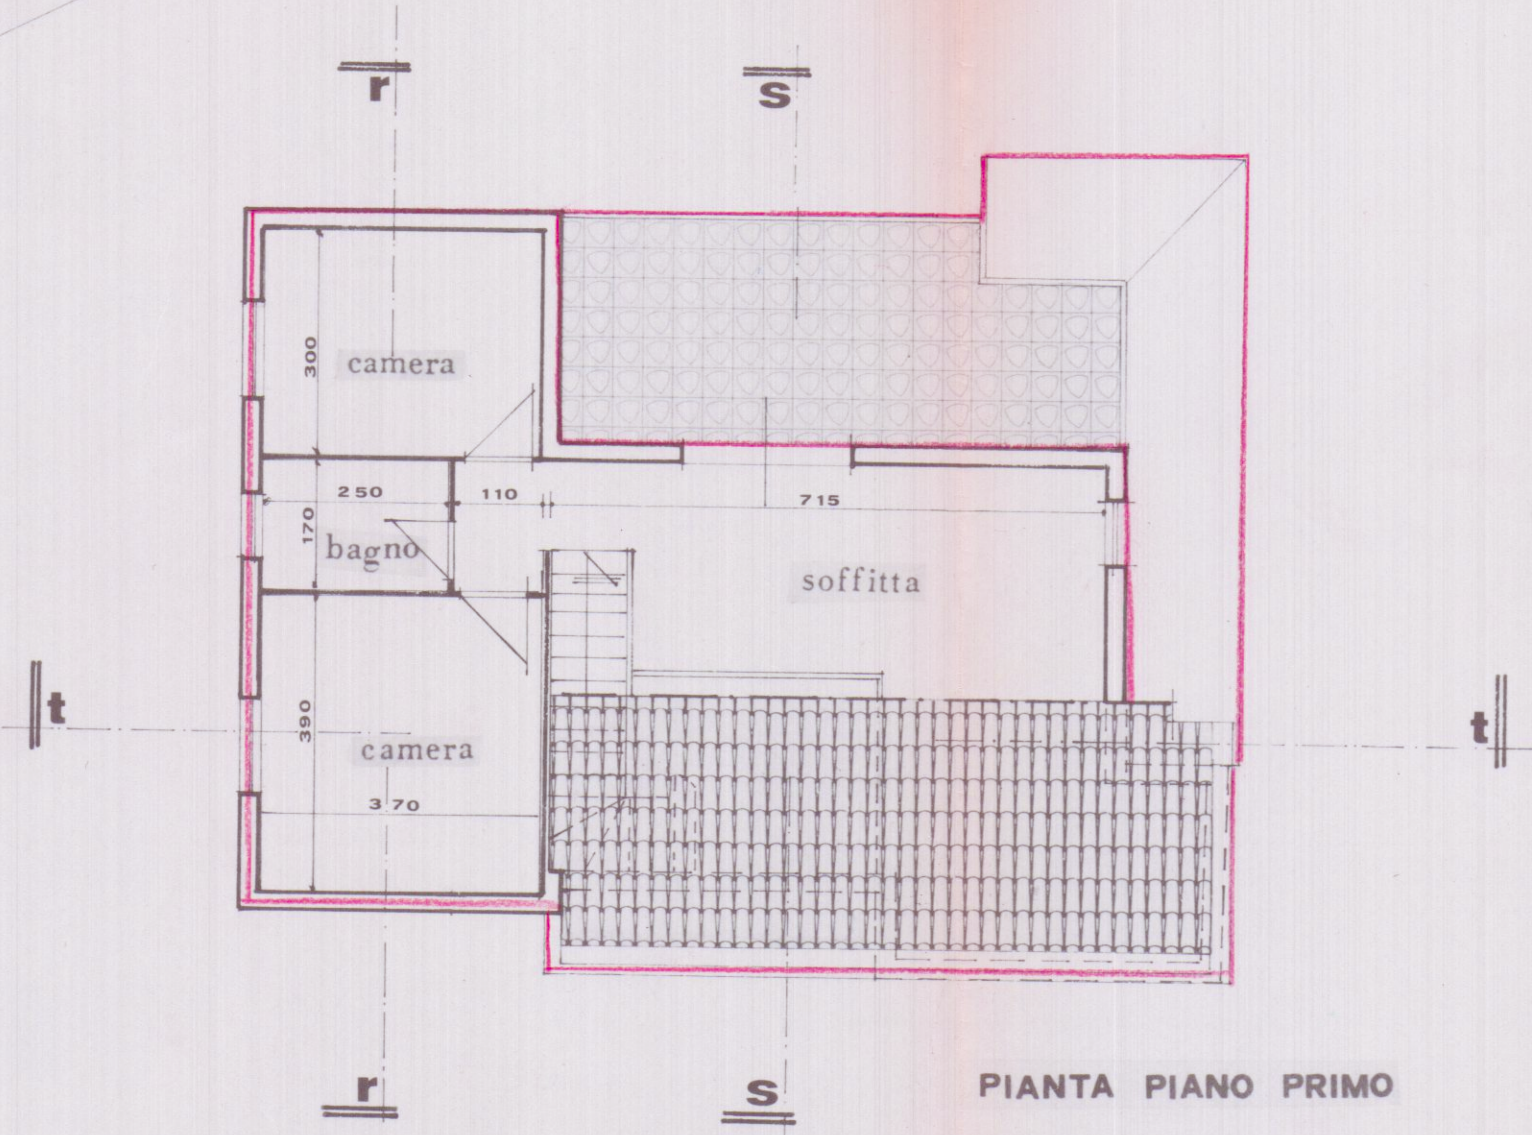


PIANTA PIANO PRIMO

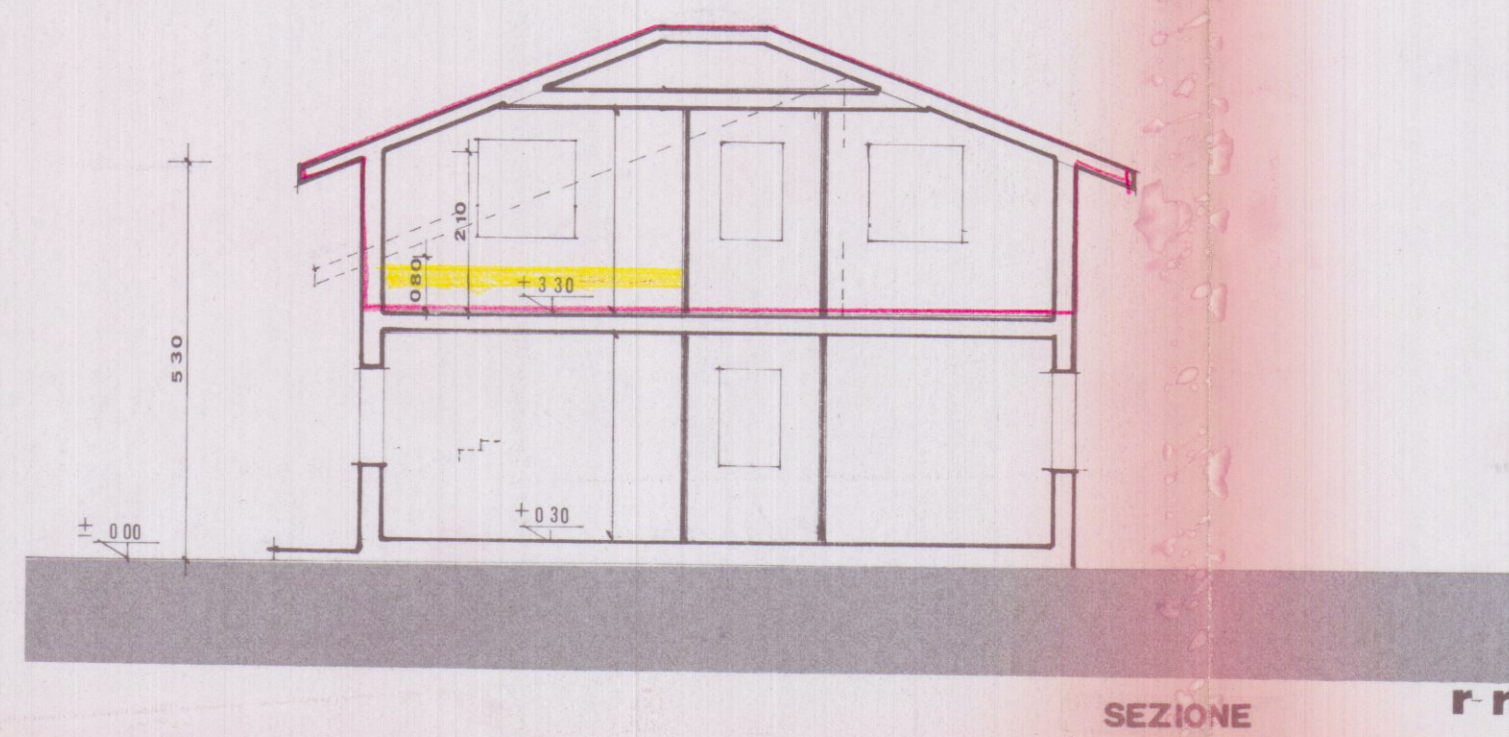


SEZIONE r-r

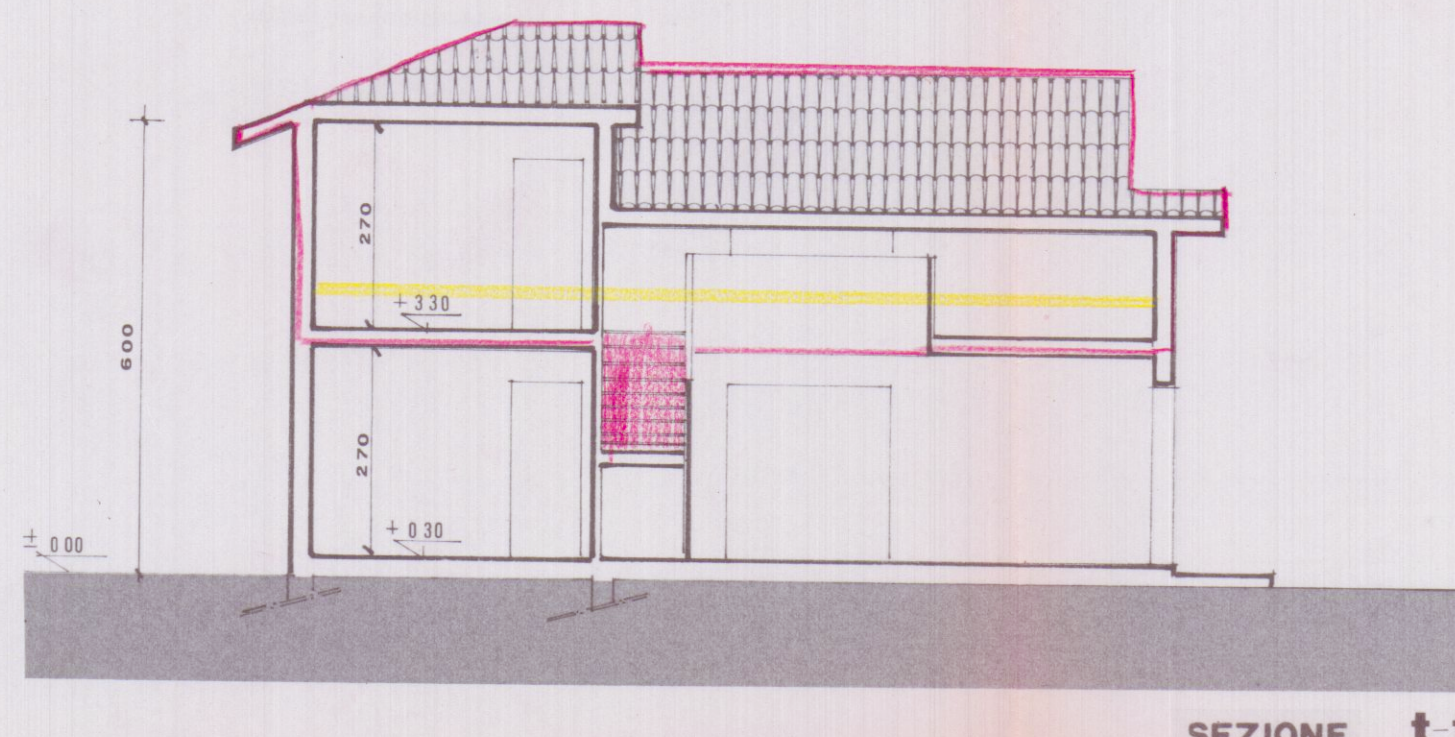


SEZIONE t-t

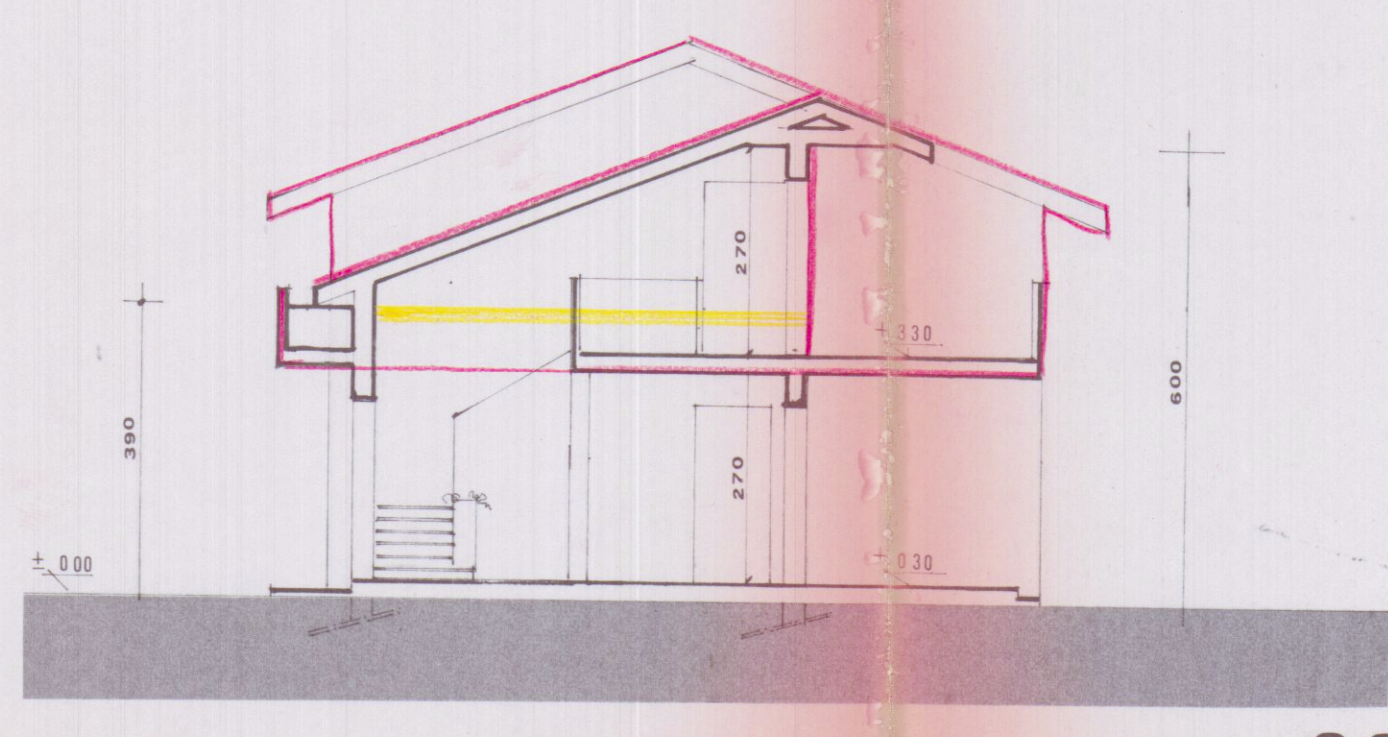


SEZIONE s-s

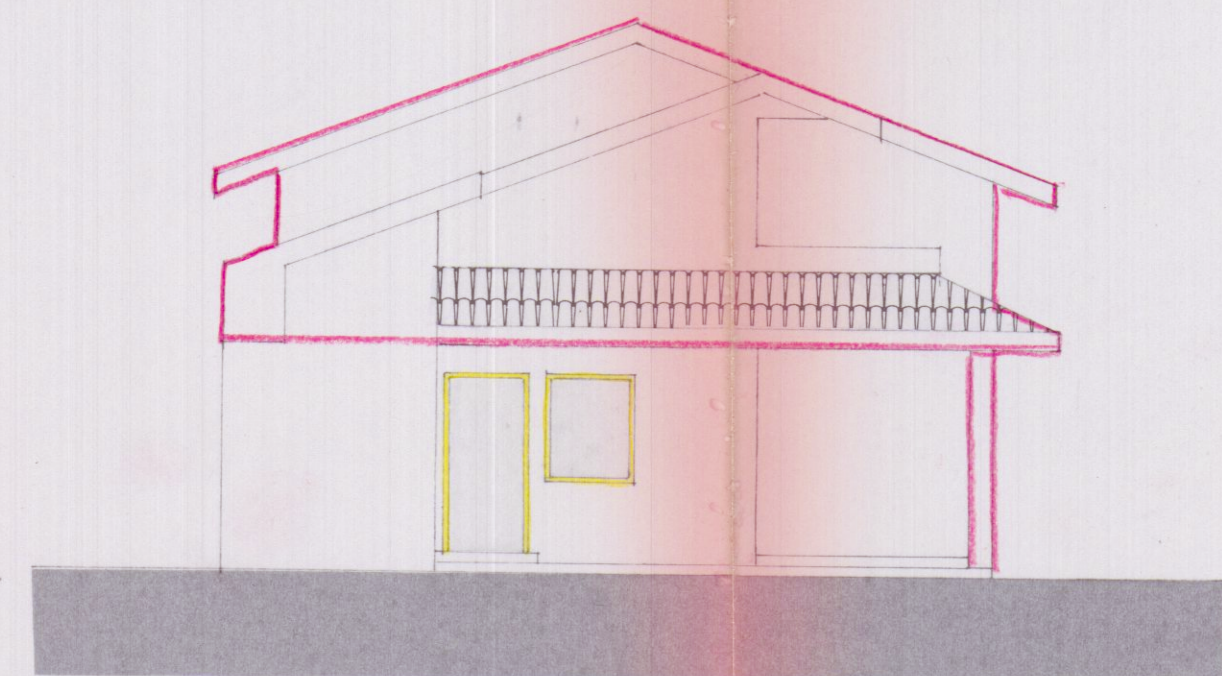

PROSPETTO OVEST

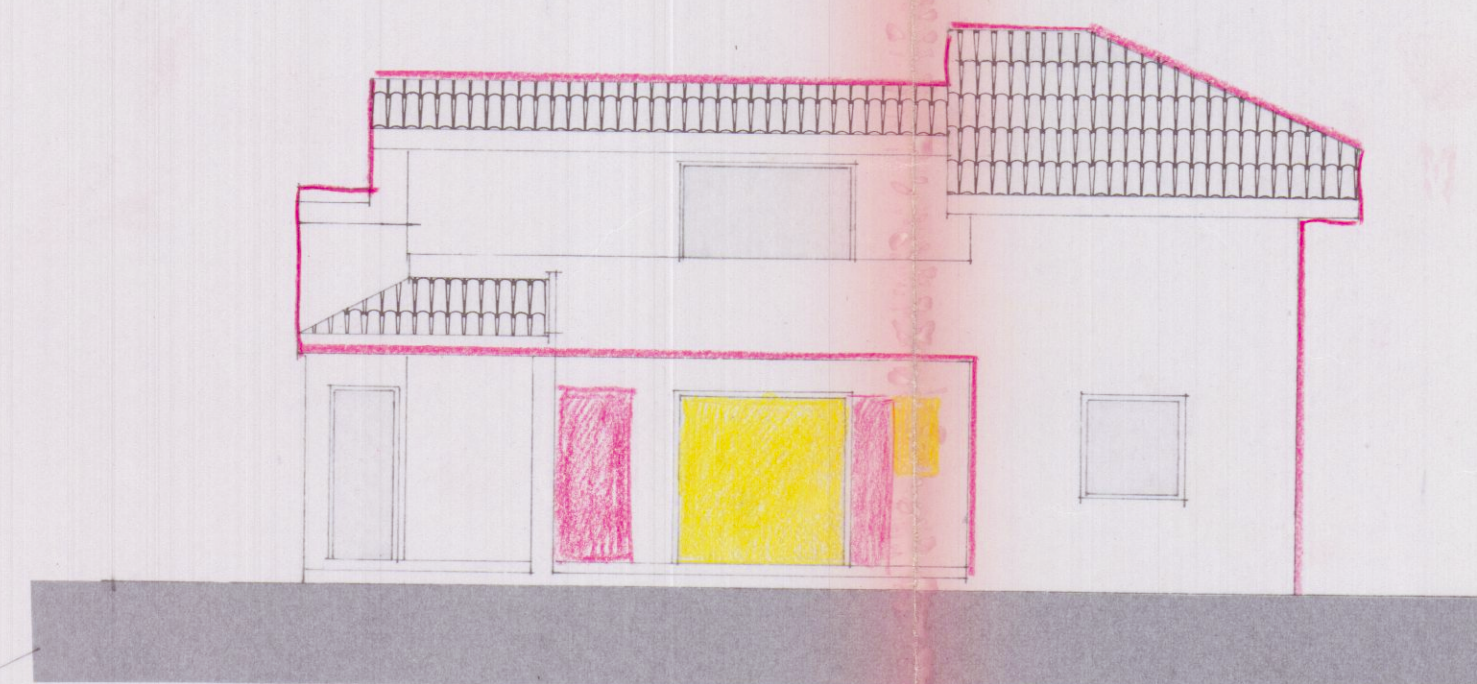

PROSPETTO SUD

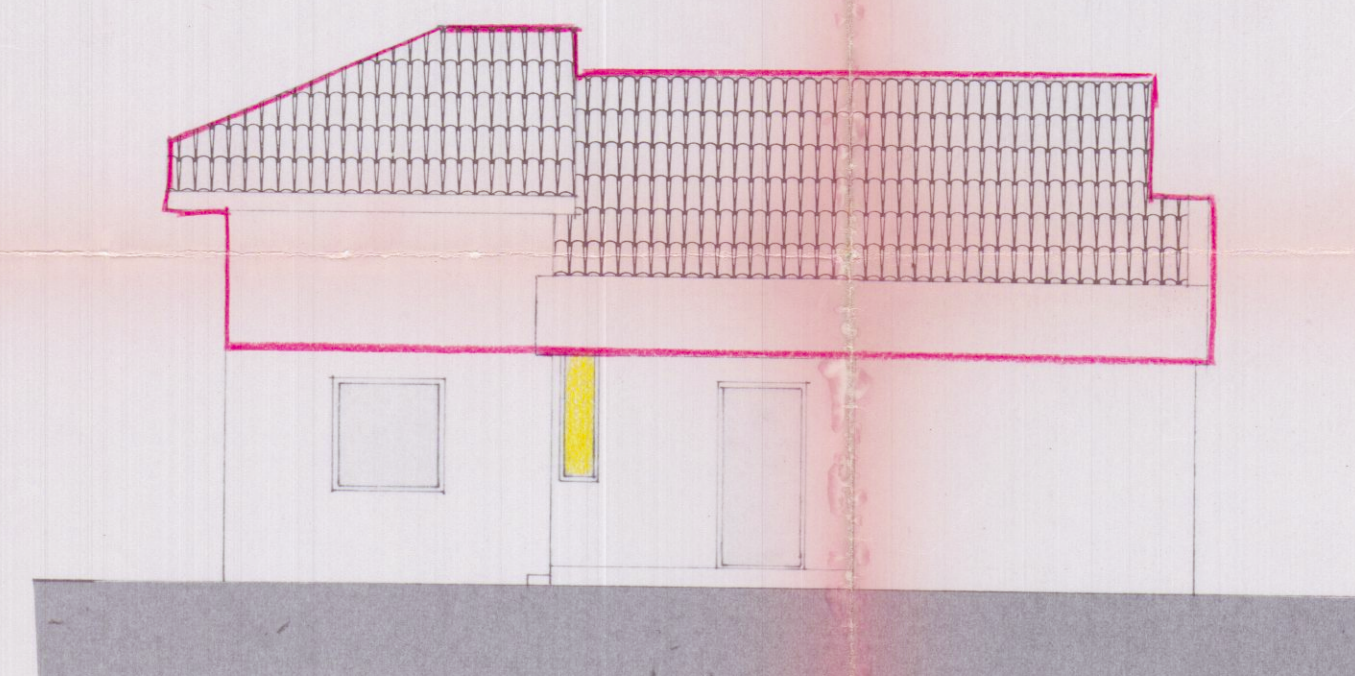

PROSPETTO NORD



PROSPETTO EST