





sezione S3

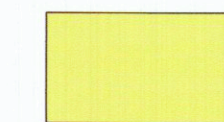

DEMOLIZIONI

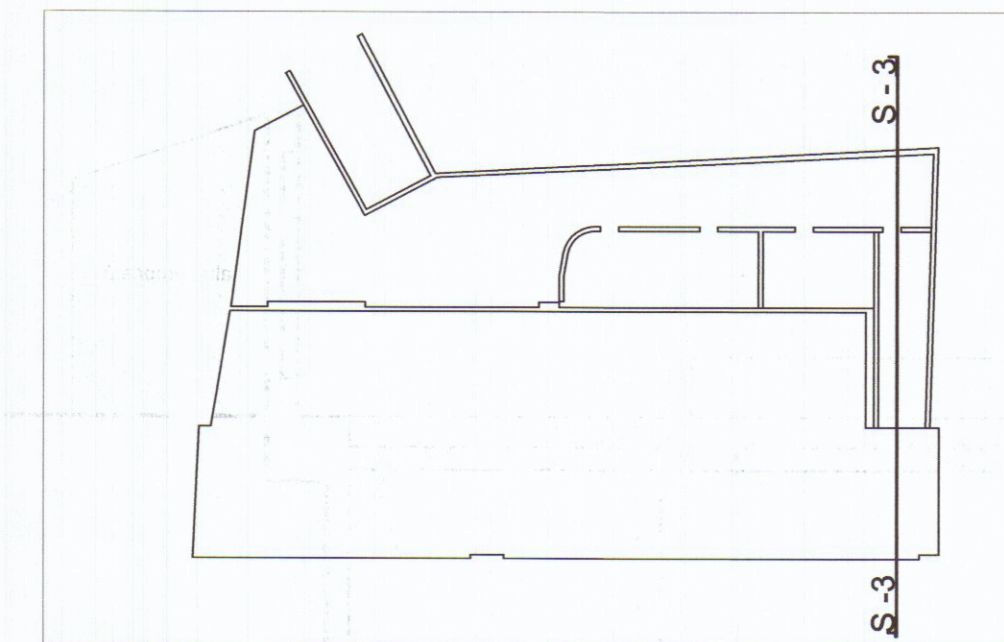


COSTRUZIONI

Ingegnere VINCENZO COPPOLA

Via Massa Avenza 283 54100  
Massa (MS)

Tel. 0585/855878

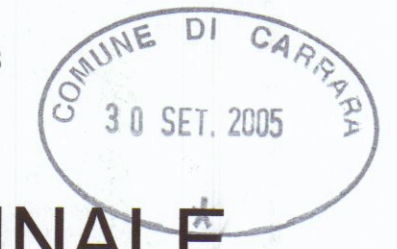

## VARIANTE FINALE

complesso residenziale

"i loggiati"

via Dell'amico

Carrara

STATO DI RAFFRONTO

SEZIONE S3

scala  
1 : 100

TAVOLA N.

4C

Il Committente :

RESIDENZA PARADISO srl  
L'Amministratore Unico  
GIUSEPPE VOLPI

Il Tecnico :



Vidimazioni comunali