Sez. A-A scala 1:200

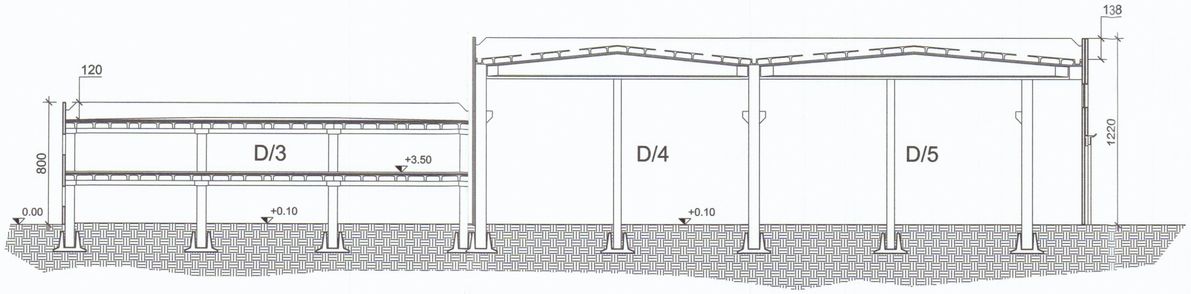

Sez. B-B scala 1:200

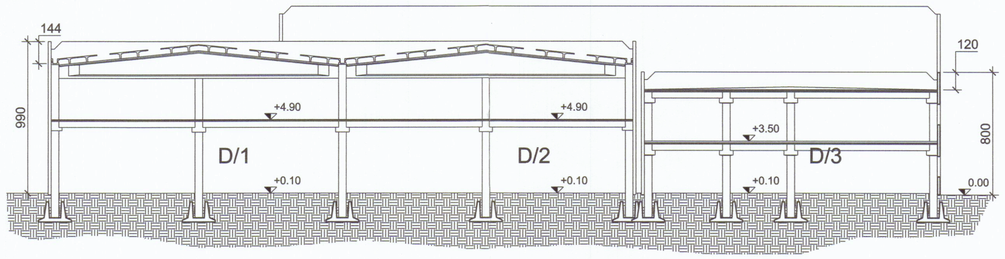

PIANTA COPERTURA scala 1:200

LEGENDA:

- ● Dispositivo per la formazione di una linea di ancoraggio, con funzione di punto di ancoraggio fisso, alla quale fissare i dispositivi di protezione individuale. (certificato secondo normativa UNI EN 795)
- —— Cavo d'acciaio
- —— Limite copertura
- ■ Gancio di CLASSE A2 (certificato secondo normativa UNI EN 795)
- Lucernai d'accesso alla copertura
- Percorsi praticabili

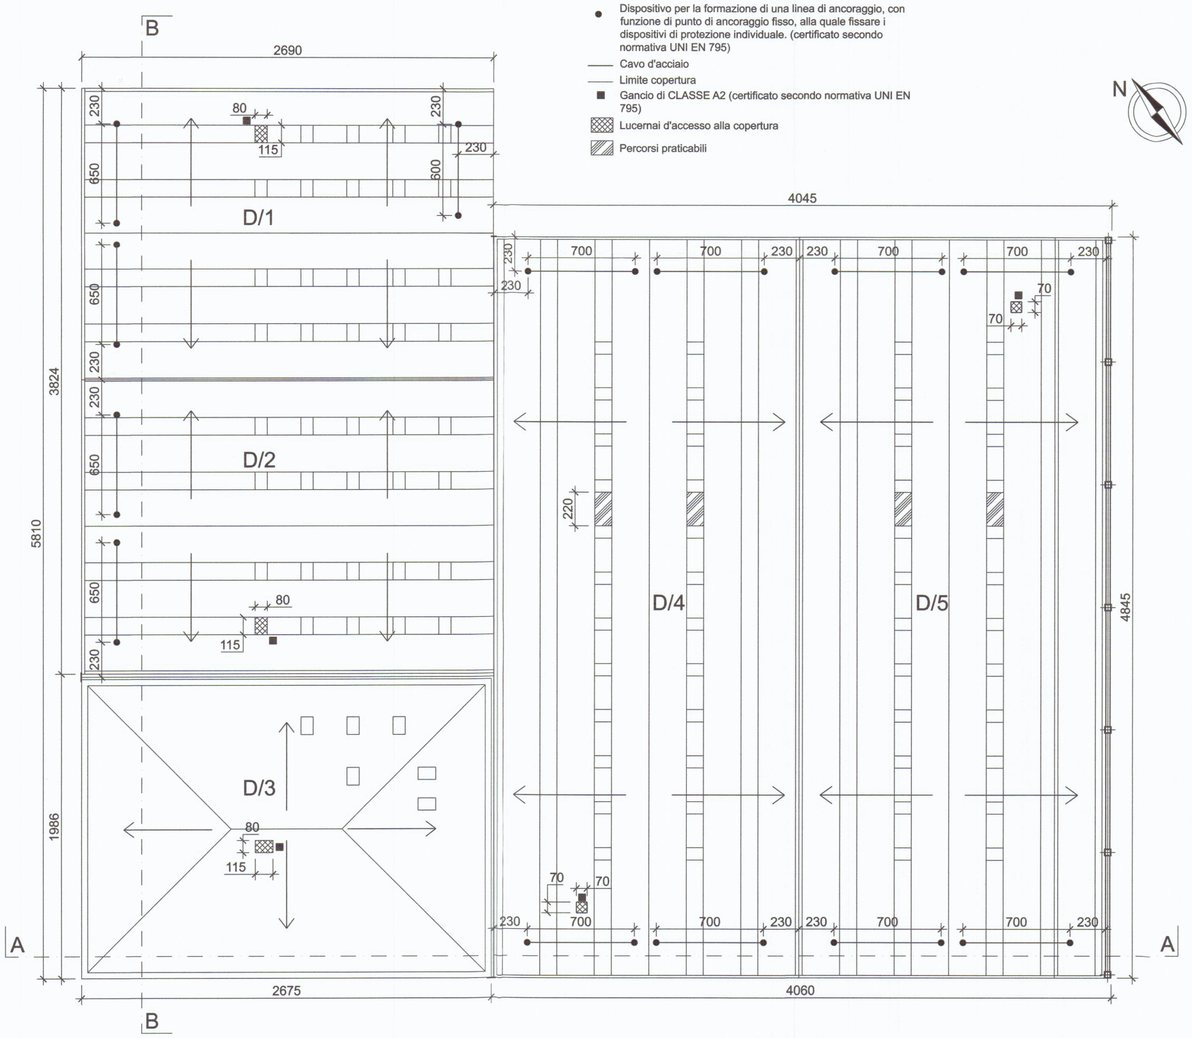

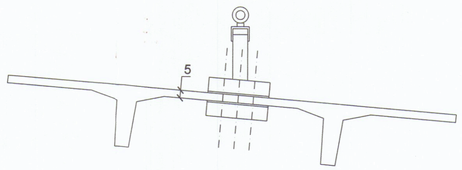

COMUNE DI CARRARA
15 FEB. 2007

Architetto MENCONI Filippo

EDIFICIO D

Nota:

Tutte le misure si intendono espresse in cm e da verificarsi in fase di realizzazione

Dott. FILIPPO MENCONI – ARCHITETTO M. di CARRARA via C. Colombo 11 tel. 631854 CARRARA via M.D'Azeglio 3 tel. 70535		c.f. MNC FPP 61C07 B832V partita I.V.A. 00673350450
Area ex Fibronit Nazzano - Carrara (proprietario)		
Consorzio CO.SV.A.P. - CONFARTIGIANATO (impresa)		1
Elaborato tecnico per linee vita (opera)	Sezioni pianta copertura particolare aggancio (oggetto)	tavola n.
	data / riferimento	scala