



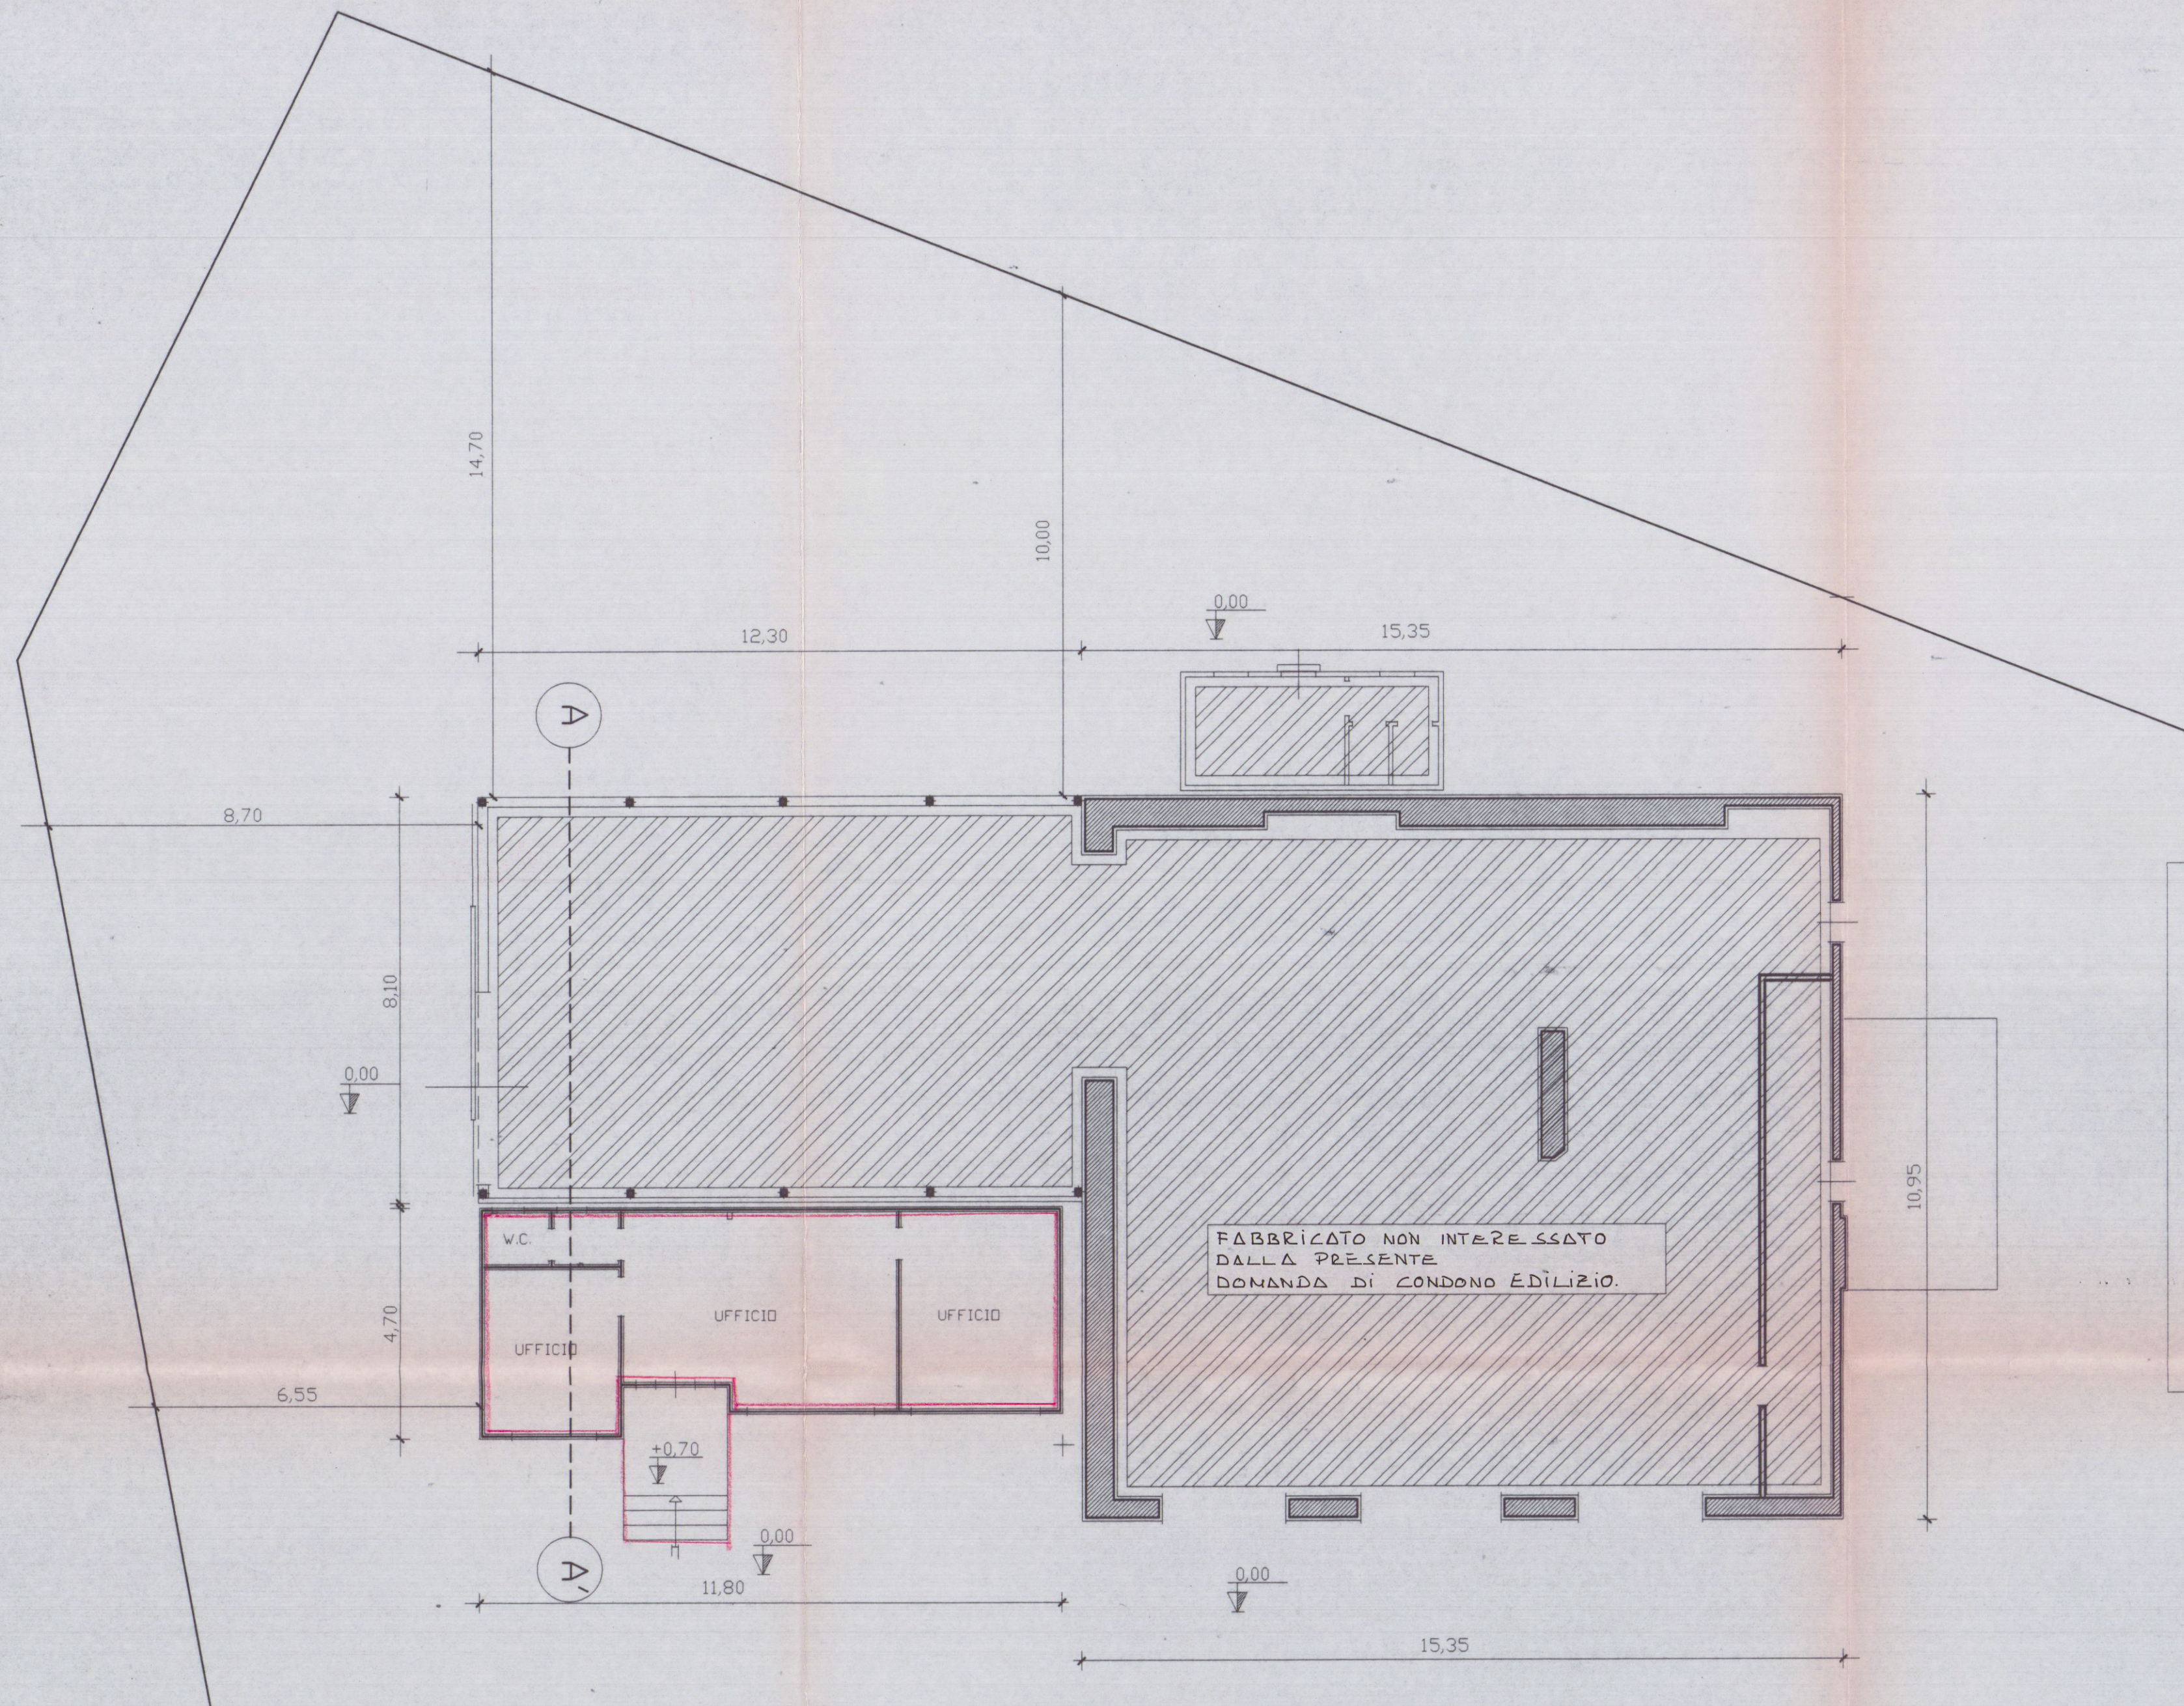


PIANTA PIANO TERRA


OPERE OGGETTO DI SANATORIA

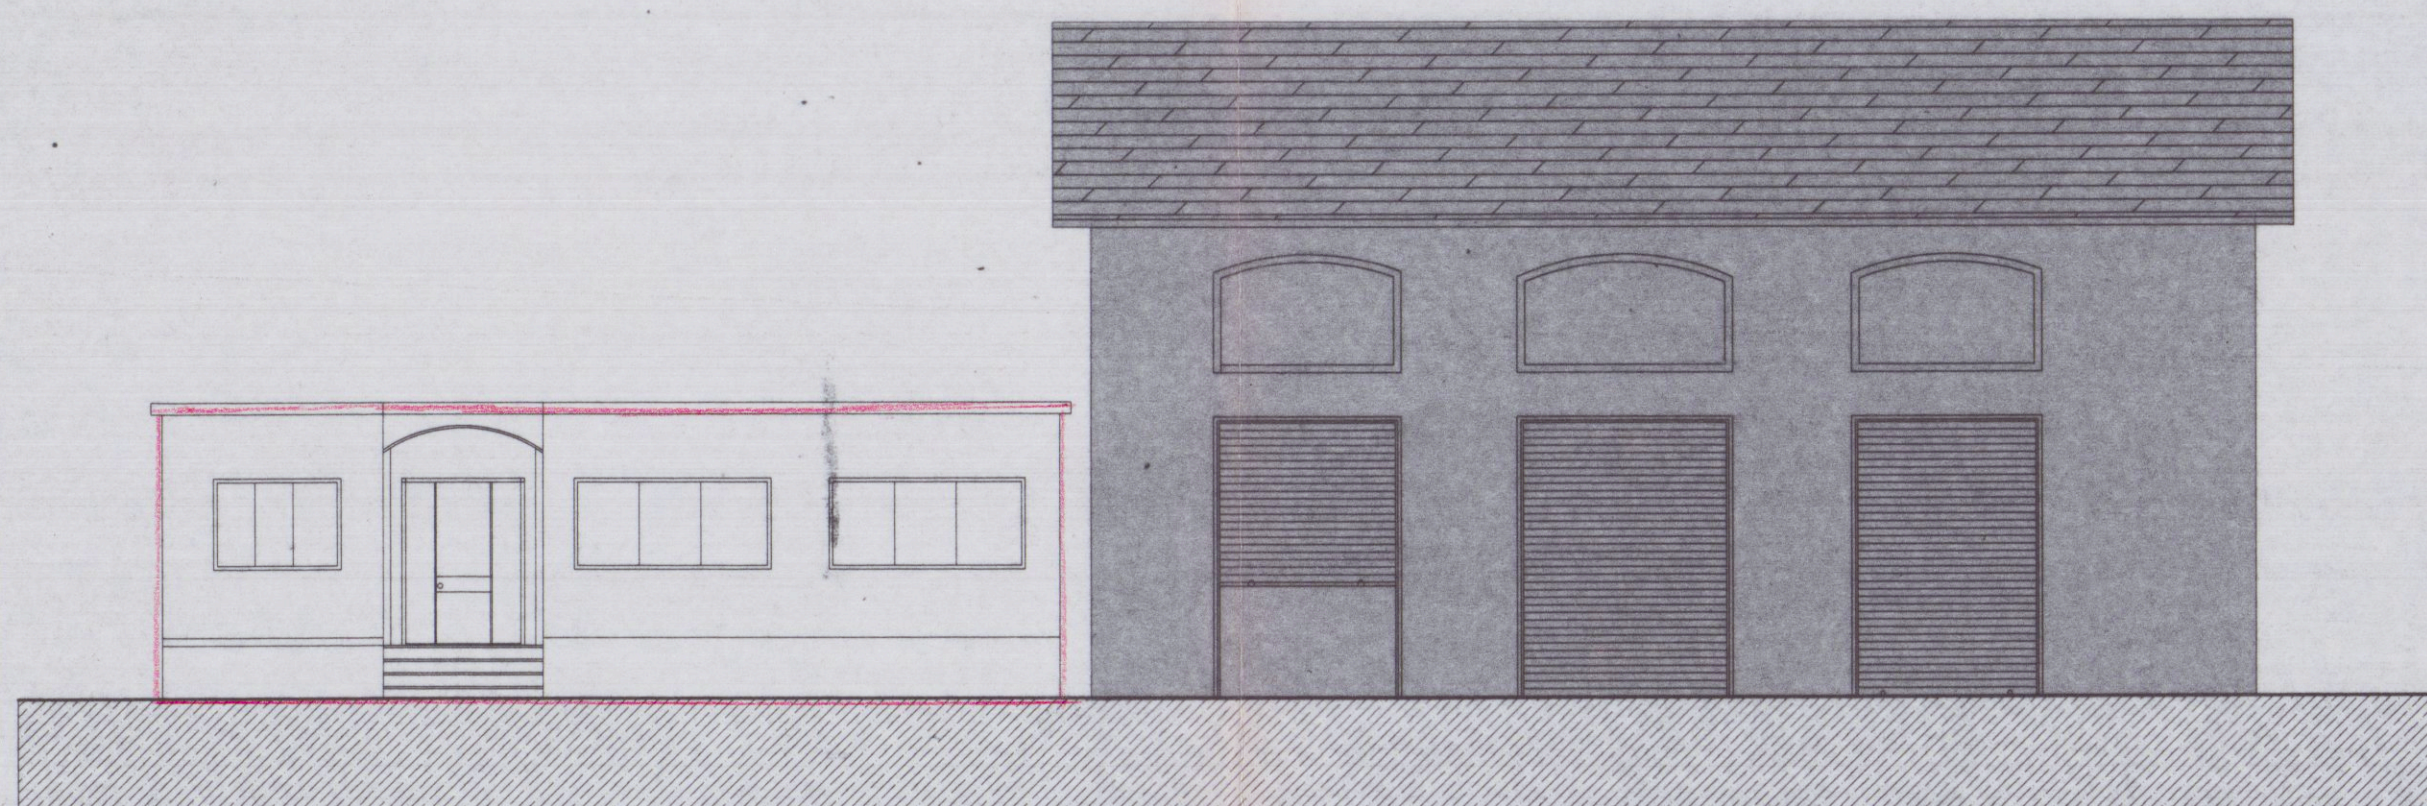




PROSPETTO SUD

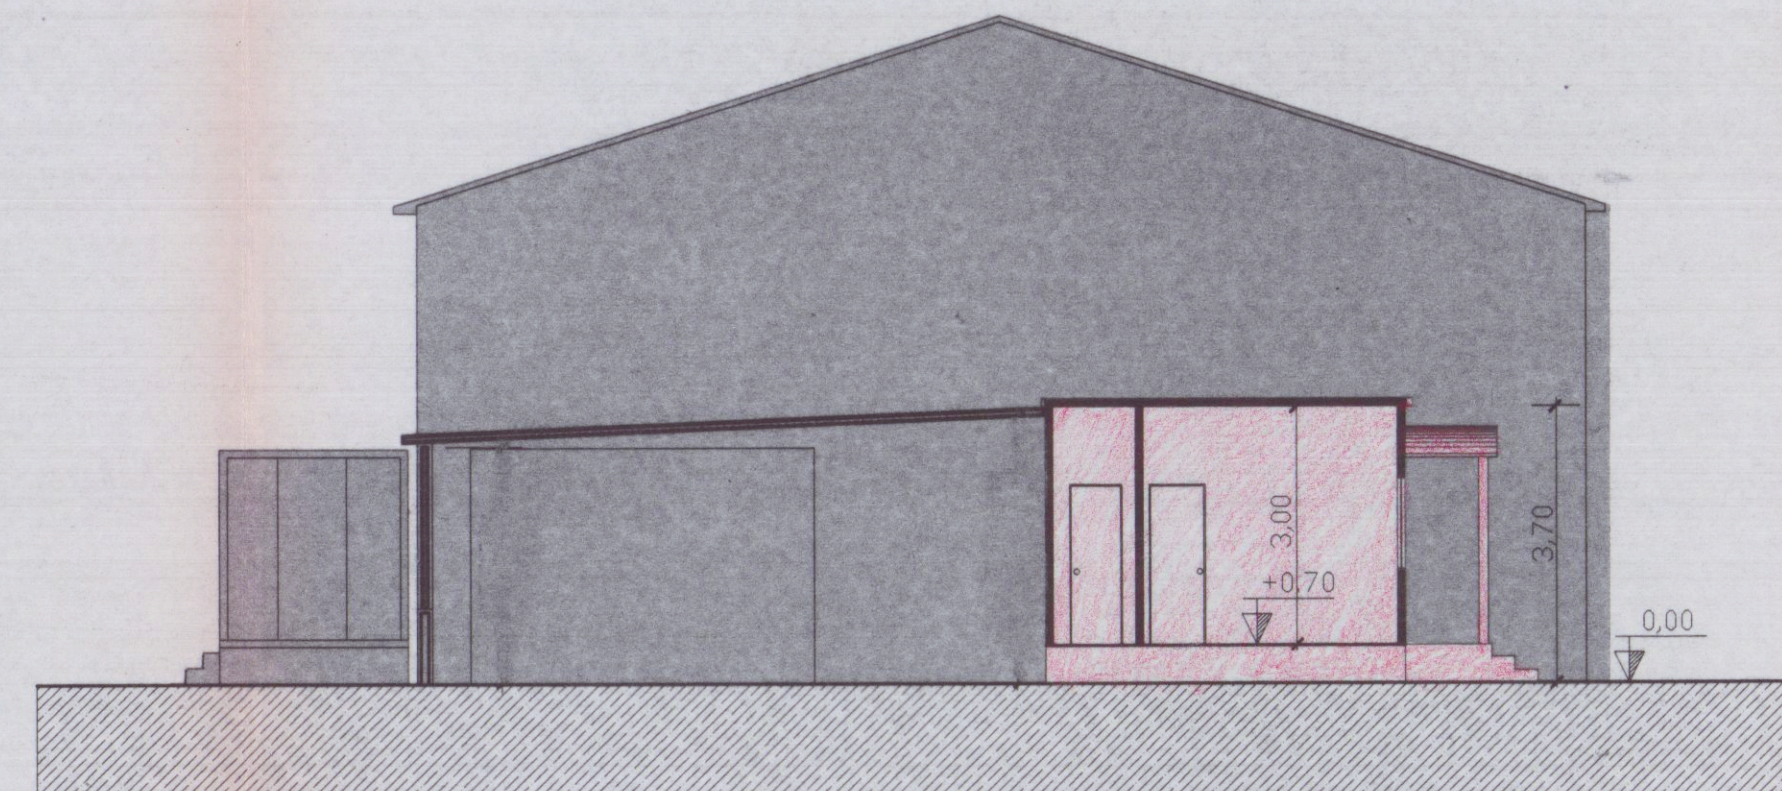

SEZIONE A - A'

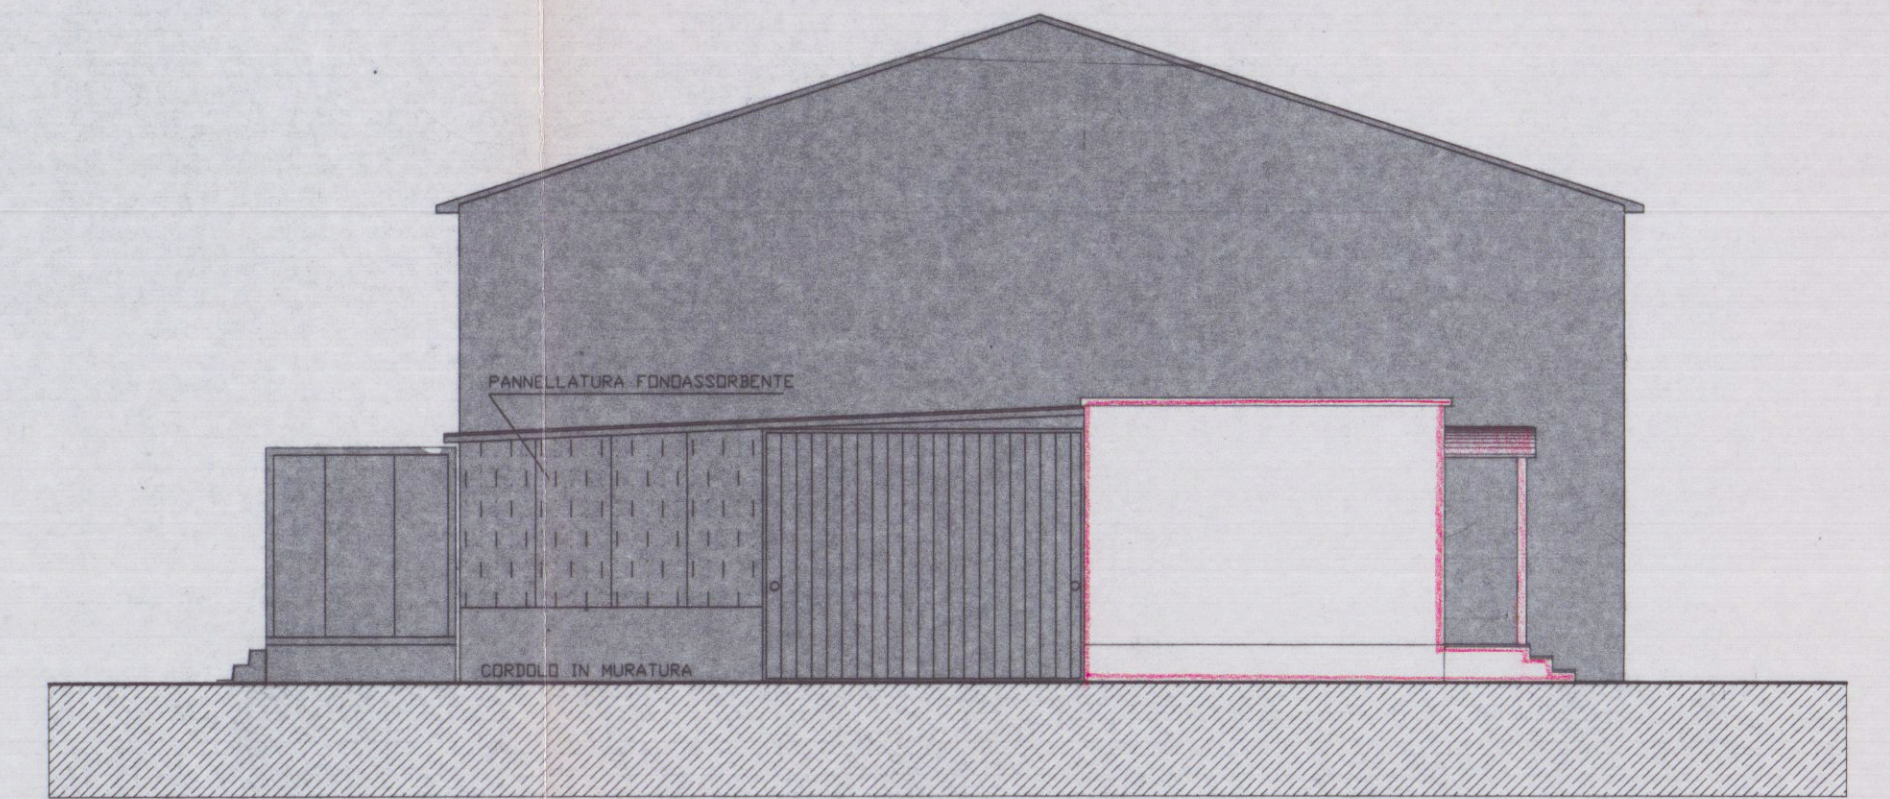

PROSPETTO OVEST

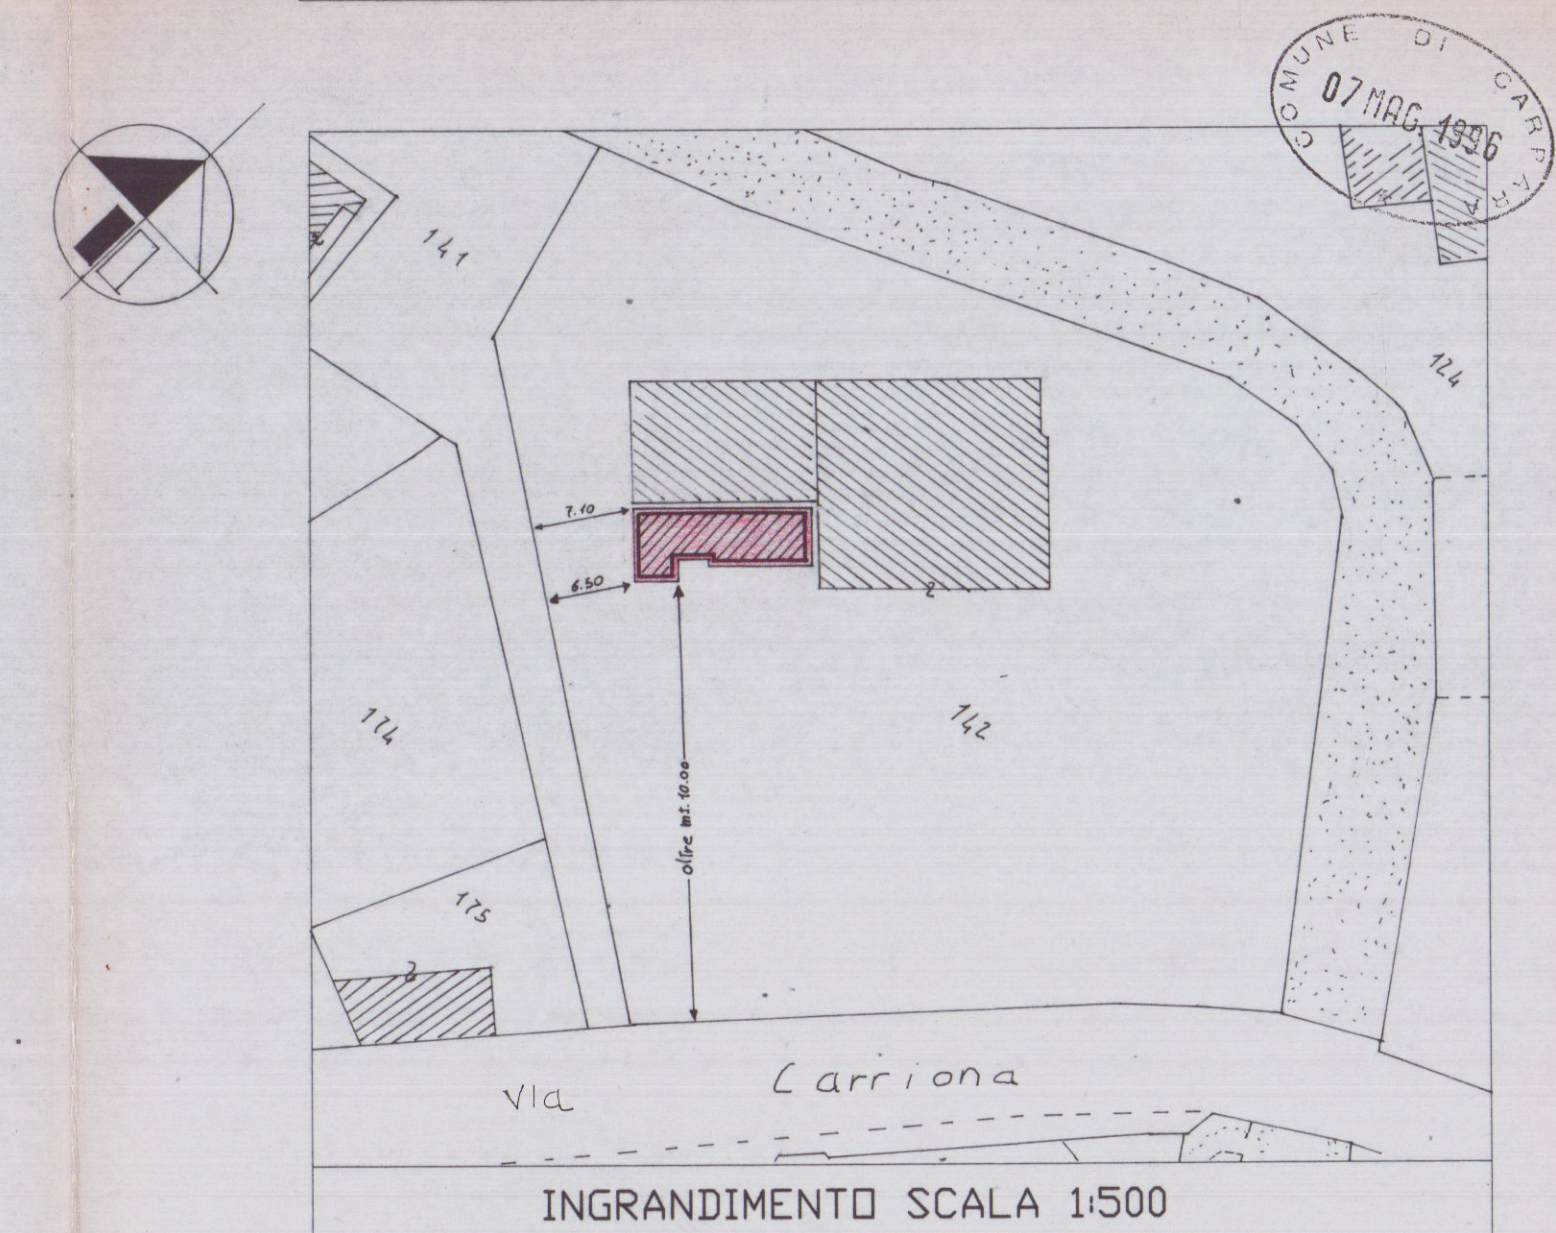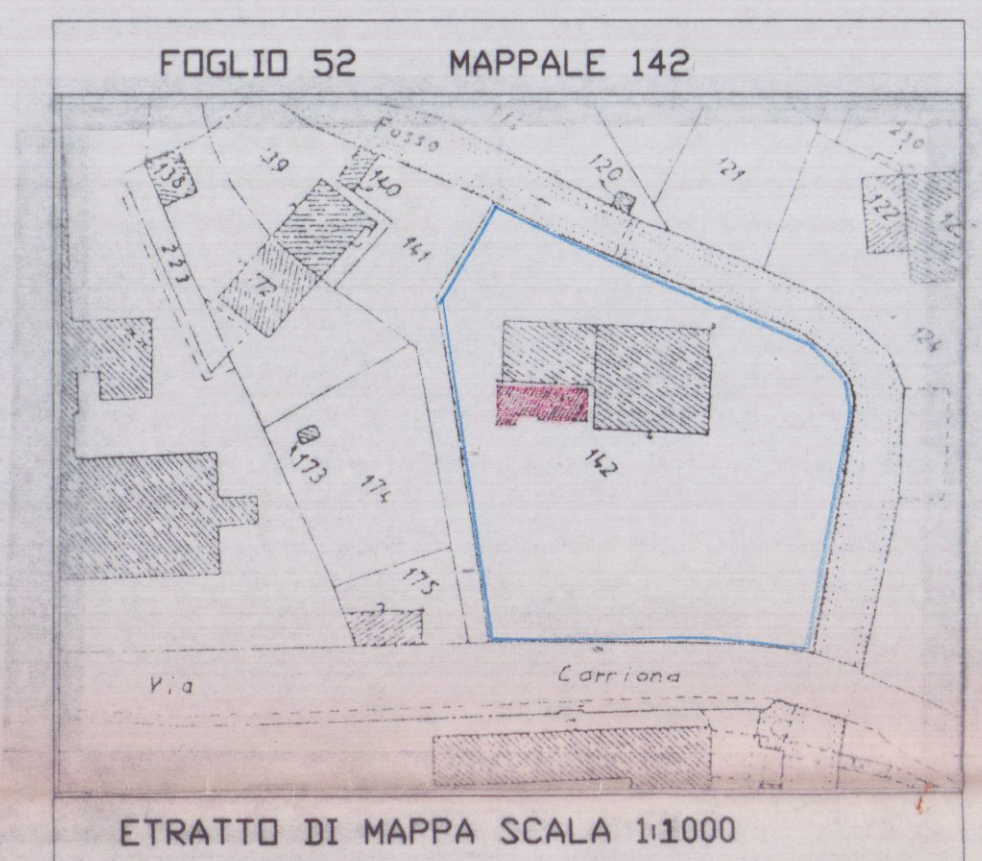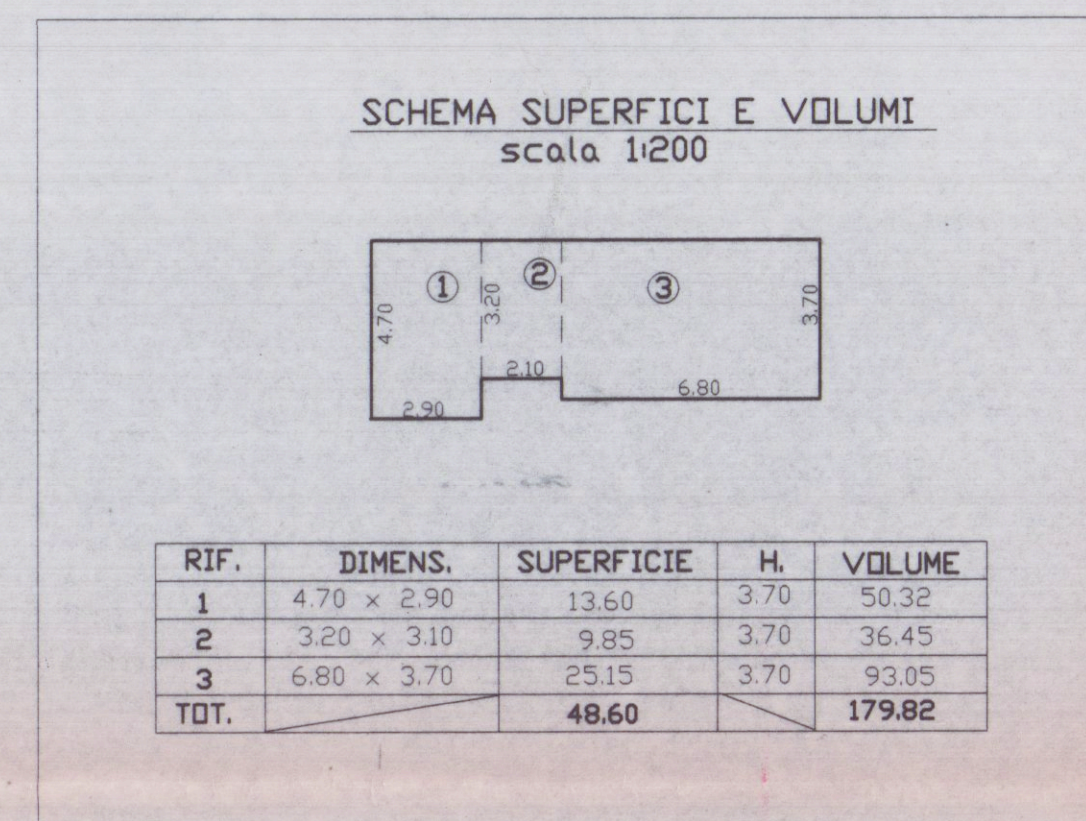

Geom. RICCI GIORGIO - STUDIO TECNICO - Carrara Piazza Matteotti, 10 - Tel. 0595-75145.

COMMITTENTE: C.M.T. S.R.L.

DENOMINAZIONE: ELABORATO GRAFICO ALLEGATO A RICHIESTA DI CONDOMINIO EDILIZIO AI SENSI DELLA LG. 724/94

Loc. Carrara Via Carriona n 205

TAVOLA: PIANTE - PROSPETTI SEZIONE

DIS. N.º CMT-01

Archivio	Disegnato	Approvato	Data	SCALA	INDICE
	erregi			1:2000	SOSTITUISCE IL N.º
				1:500 - 1:100	SOSTITUITO DAL N.º

SENZA IL N.º CONSENSO QUESTO DISEGNO NON SI PUO' RIPRODURRE NE' COMUNICARE.