

24 LUG. 1997

DITTA COMMITTENTE VERNAZZA GIANNI CARRARA


OGGETTO:
AUTORIZZAZIONE PER SOSTITUZIONE
DI VETUSTO PARAPETTO IN RINGHIERA DI FERRO
CON PARAPETTO IN MURATURA

APPROVATO

PROSPETTO TAVUNICA
COMUNE DI CARRARA
SETT. URBANISTICA
1:2000
1:500
1:100

DATA 97 FG. 69 MAPPA 257
Approvato dal Sindaco alle condizioni
indicate nell'Autorizzazione Edilizia SCALA
n° 173/A del 30/08/97
elab. grafico di cui al protocollo gener.
n° 23552 del 24/01/97 av. n° 001/CL
L'istruttore tecnico


ESTRATTO DI MAPPA SCALA 1:2000

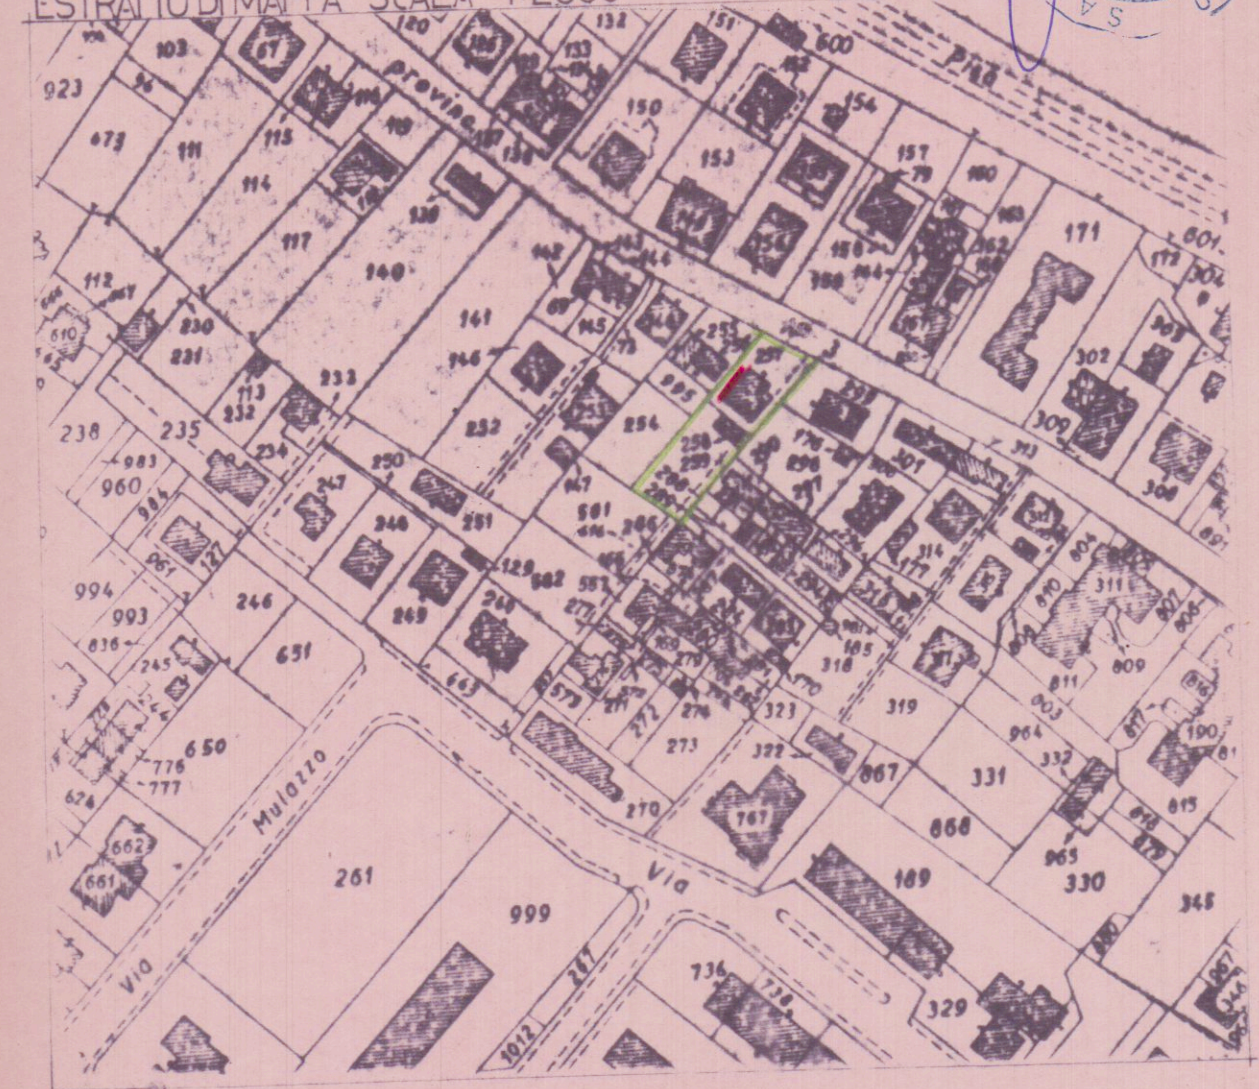

SERADA PROV. ALENZA MASSA

SVILUPPO
scala 1:500

ZONA F DI P.R.G.C.

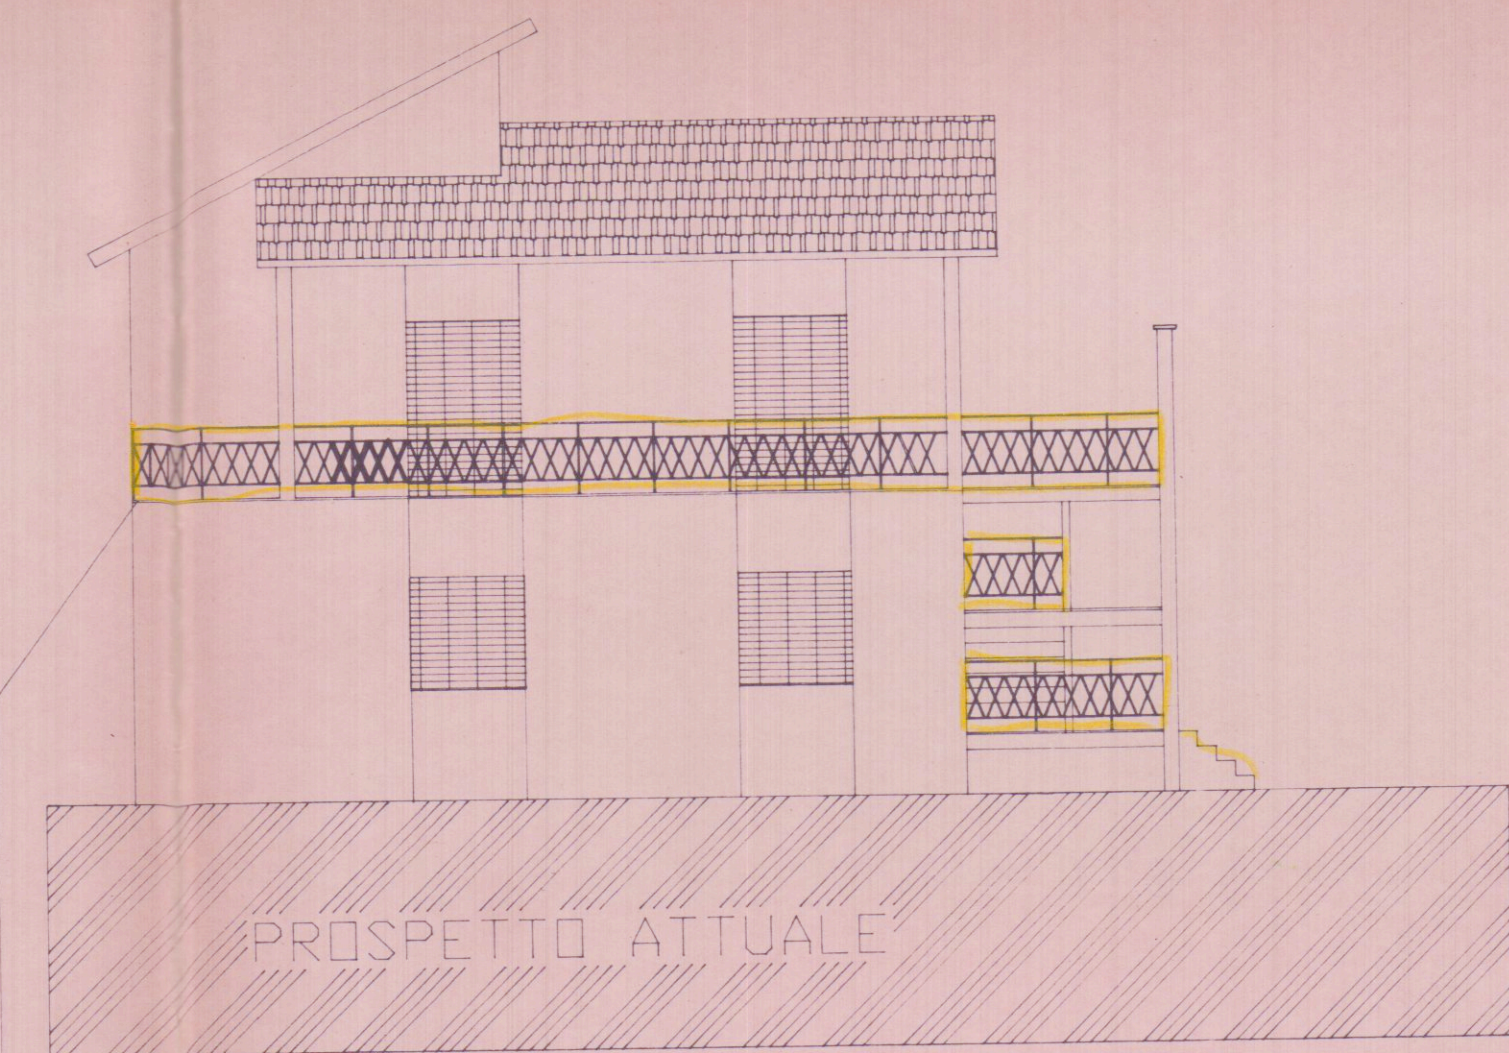

NUMEROSE INFILTRAZIONI DI ACQUA
NEI PUNTI DI INSERIMENTO DELLA
RINGHIERA SULLE MURATURE

