



COMUNE DI CARRARA
LOCALITA' "CENTRALE"
VIALE XX SETTEMBRE

COMUNE DI CARRARA
ELABORATO GRAFICO
ALLEGATO ALLA CONC. ED.
RILASCIATA IN SANATORIA

Approvato dal Sindaco alle condizioni
Indicate nella concessione edilizia
N. 564 del 30 NOV. 1991
Dirigente Sett. Urbanistica
(Arch. Pierluigi Beset)

PROPRIETARIO N° 47 DEL 28.2.88

TIRRENIA GAS



S.p.A.

LAVORO RECINZIONE DI IMPIANTO DI REGOLAZIONE
DELLA PRESSIONE DEL GAS.

TAV. N° UNICA


STRALCIO PLANIMETRICO CATASTALE -
PIANTA - PROSPETTO - SEZIONE -

SCALA 1:1000 - 1:50

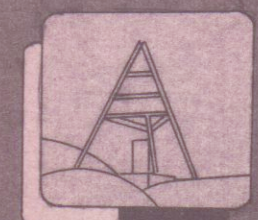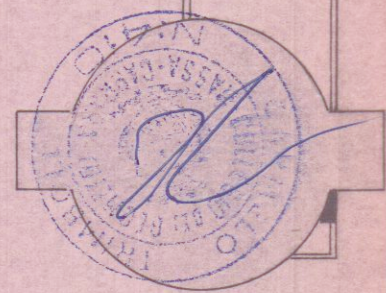


ASSOCIAZIONE PROFESSIONALE
54033 CARRARA - VIA LORIS GIORGI N° 8 - TEL. 70204
GEOMETRI
TRIMBOLI EVANGELISTA


ALLEGATO ALLA PRATICA DI CONDOM. N° 2562

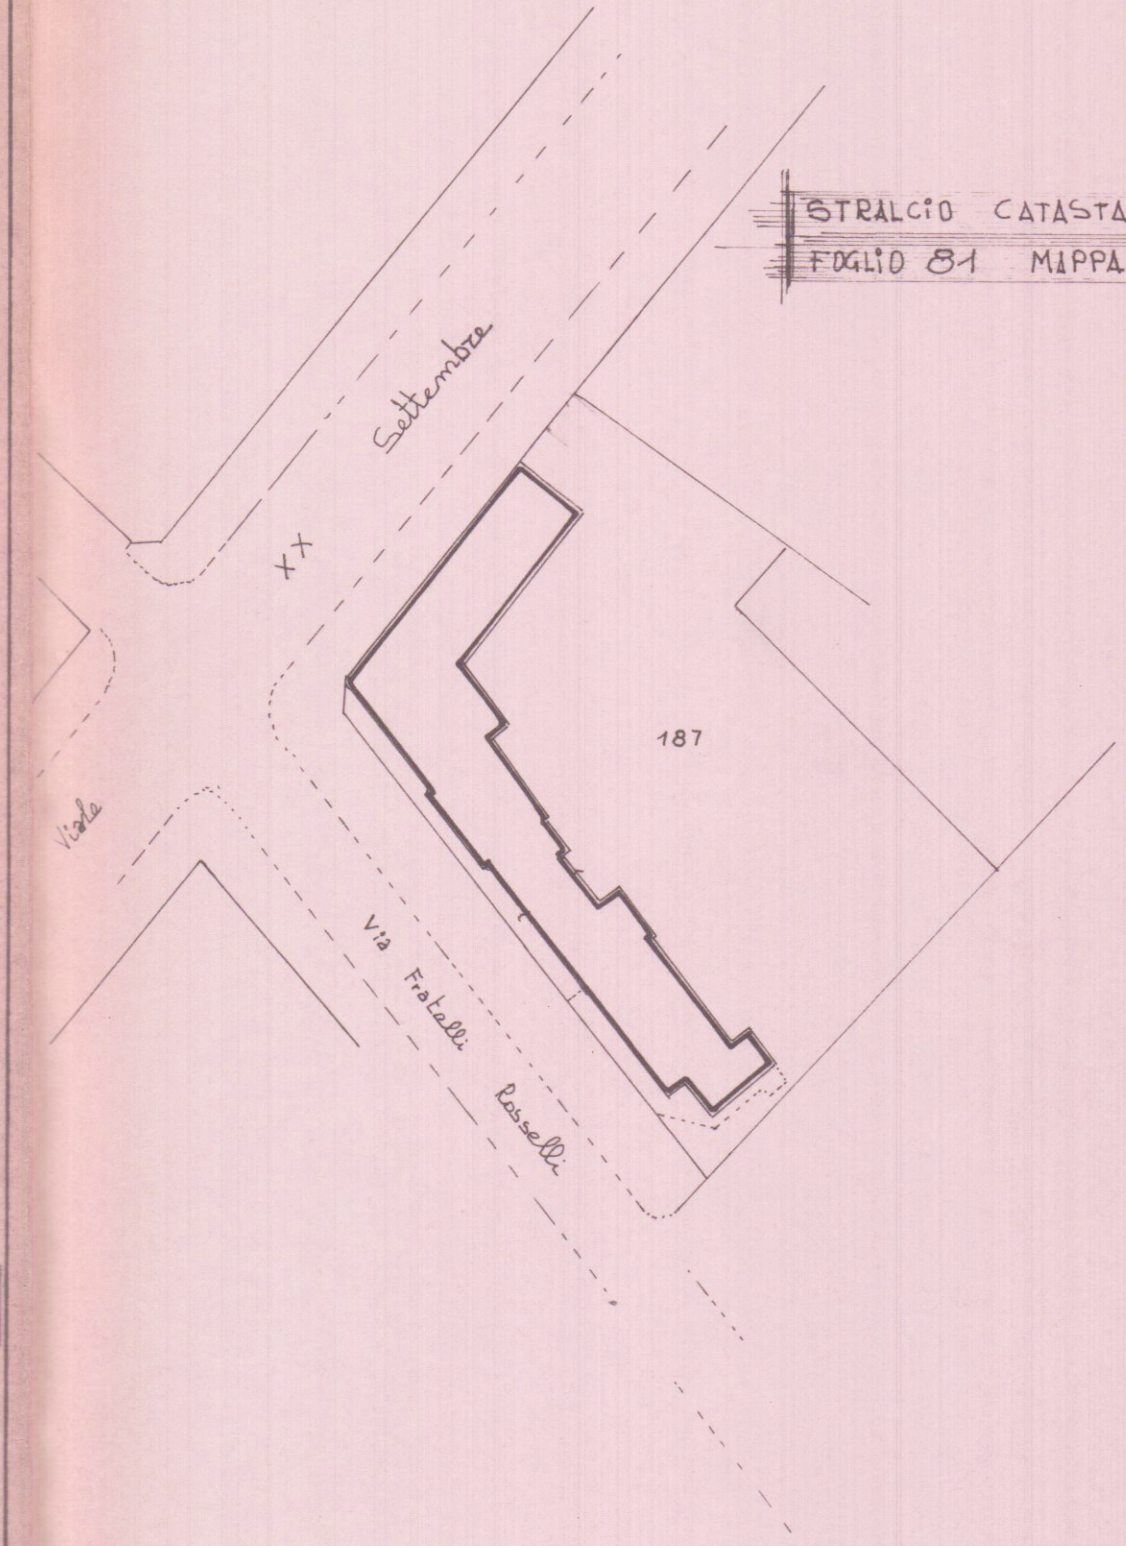


STRALCIO CATASTALE
FOGLIO 81 MIPPAL 187

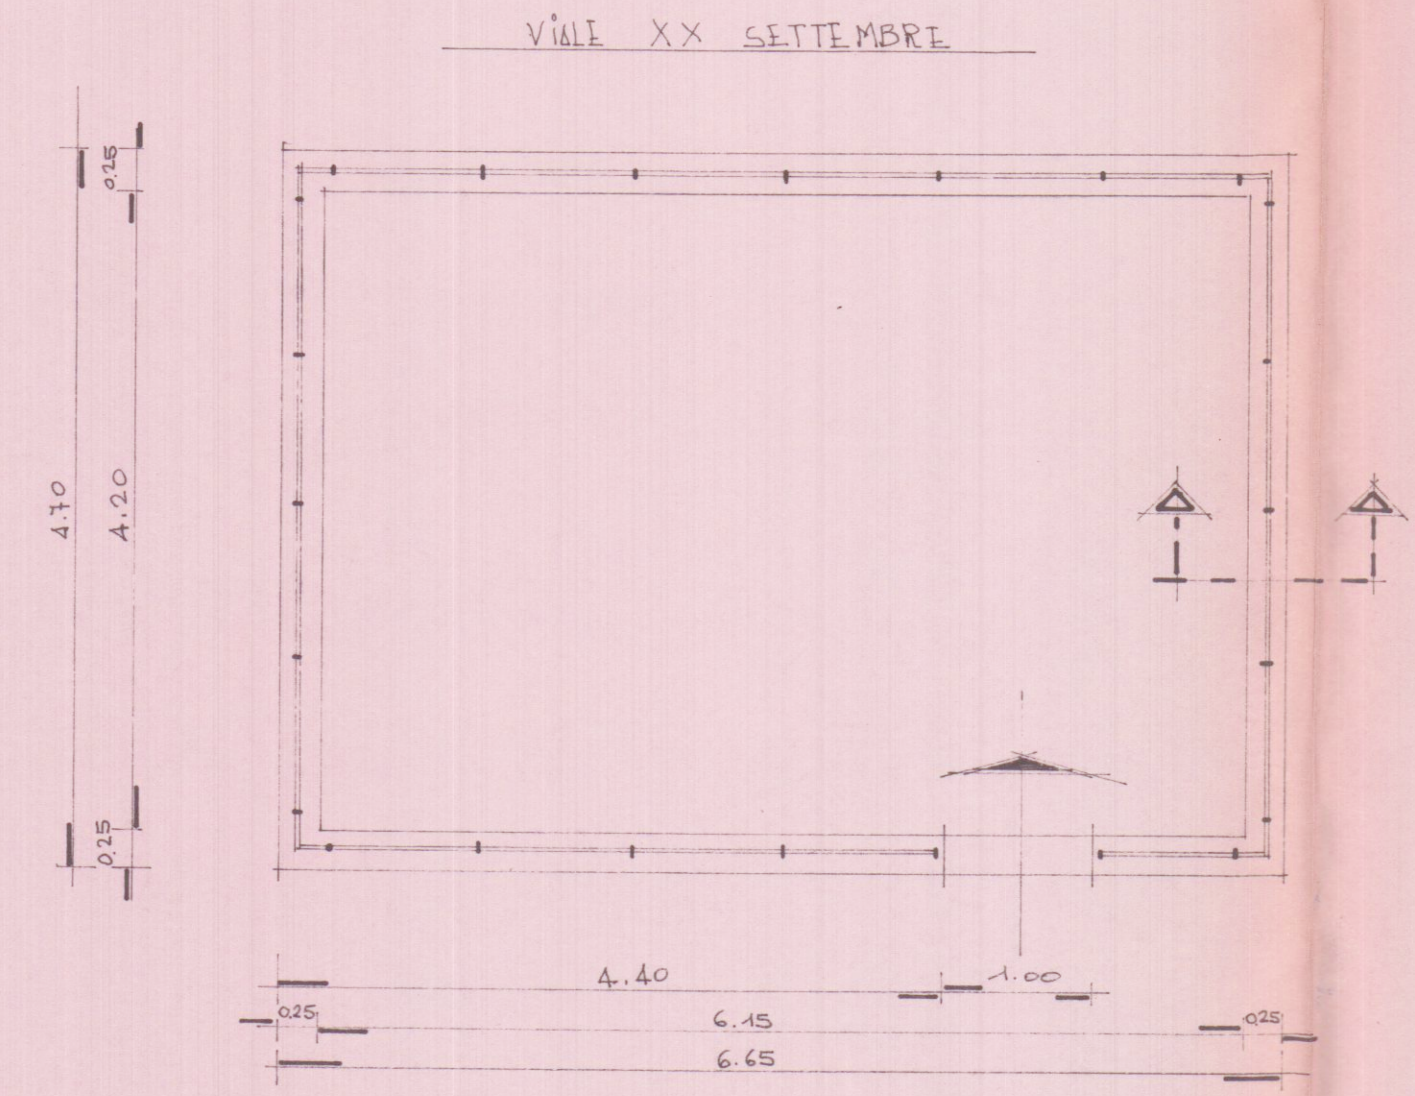

PIANTA

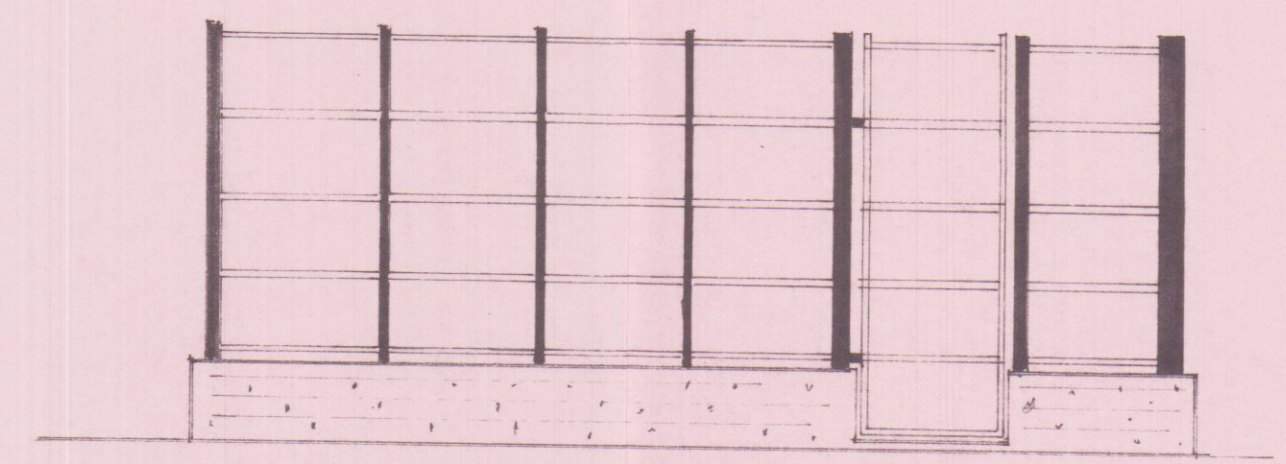

PROSPETTO LATO ACCESSO

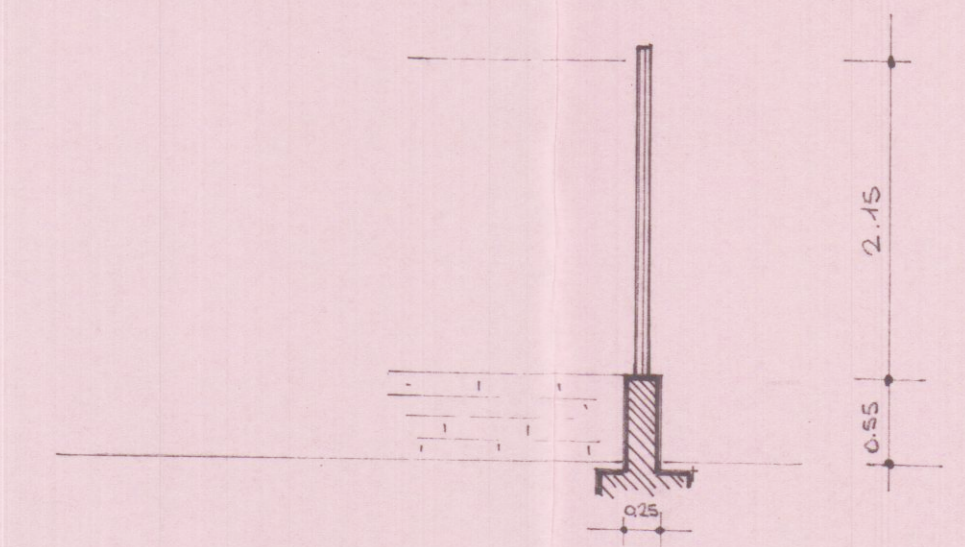

SEZIONE A-A