

15 NOV 1989

COMUNE DI CARRARA
PROGETTO DI VARIANTE INTERNA AL FAB-
BRICATO DI CIVILE ABITAZIONE SITO IN VIA
COLOMBERA DI AVENZA DI PROPRIETÀ DEL
SIG. LINO CRUDELI APPROVATO CON CON-
CESSIONE N°154 IN DATA 10/06/1986
E SUCCESSIVA VARIANTE SOSTANZIALE
N°120 DEL 16/03/1988

(variante in corso d'opera)

PROGETTO COMPLETO scala 1-100 TAV.1.

il proprietario

Crudele Lino

il progettista


Fontana



VARIANTE
Approvato dal Sindaco alle condizioni
della Concessione Edilizia originaria
N° 154 del 10.6.86
CARRARA, IL 13 MAR. 1991

2° VARIANTE


APPROVATO
CONTROLLATO
IL TECNICO

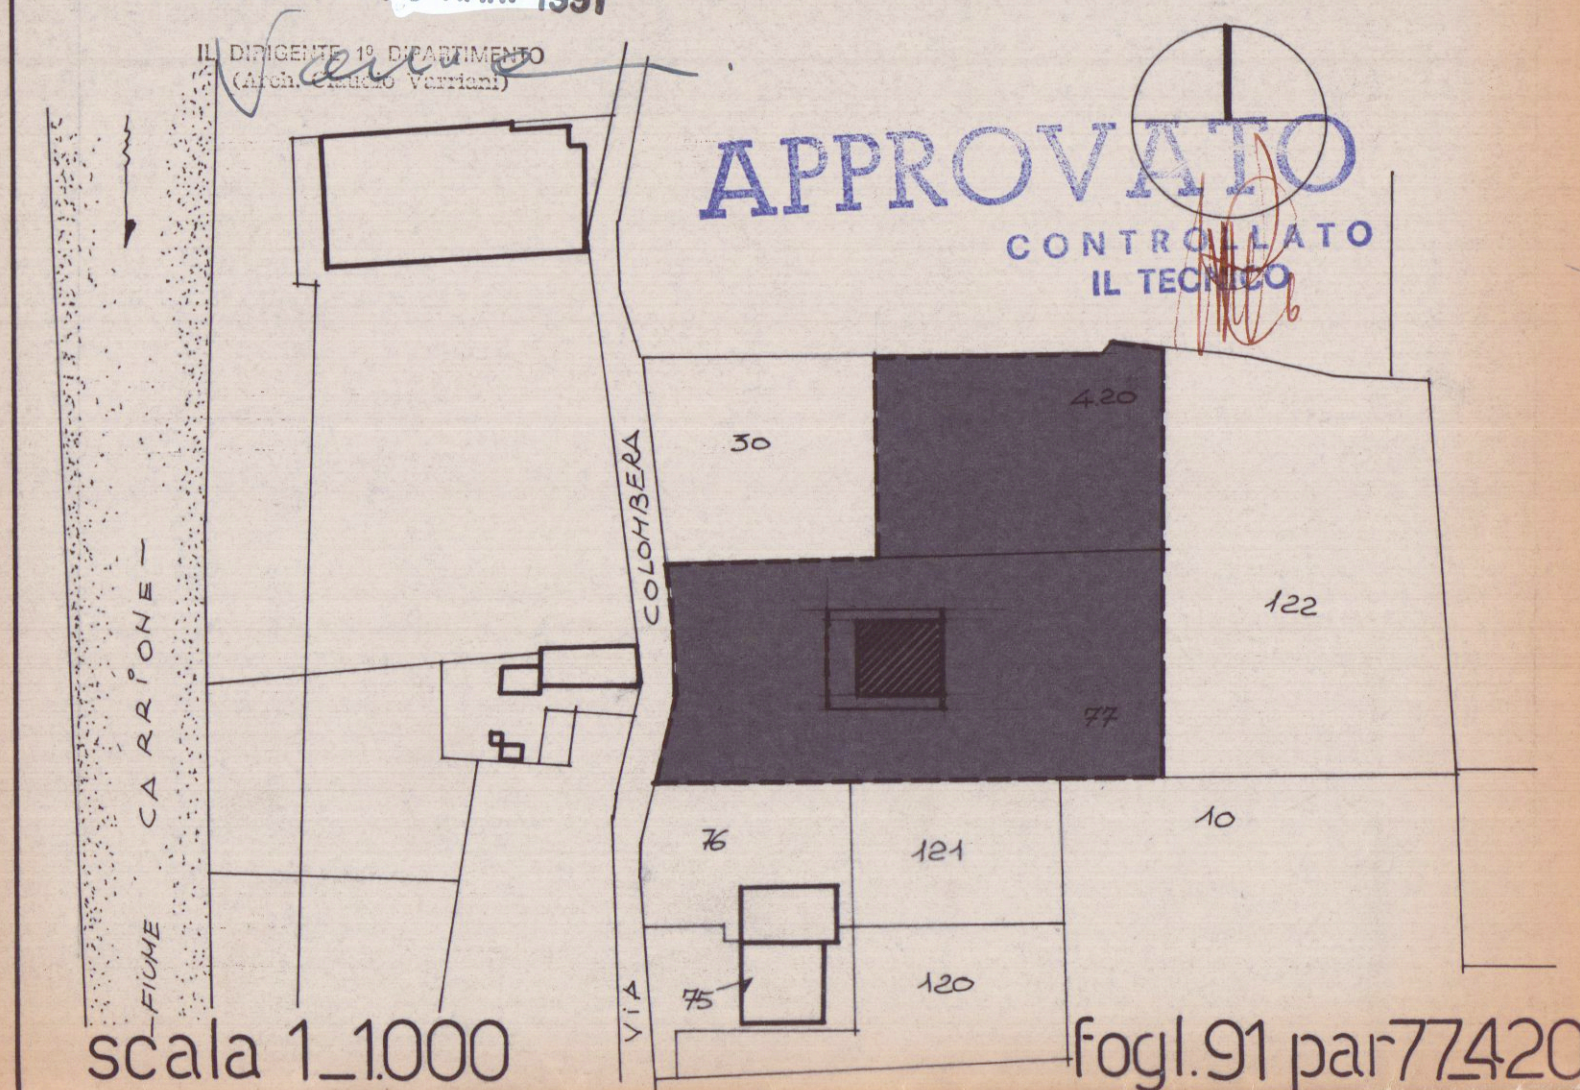

scala 1_1000

fogl.91 par77420

COME DA VARIANTE DI UBICAZIONE
APPROVATA IN DATA 03/01/1989

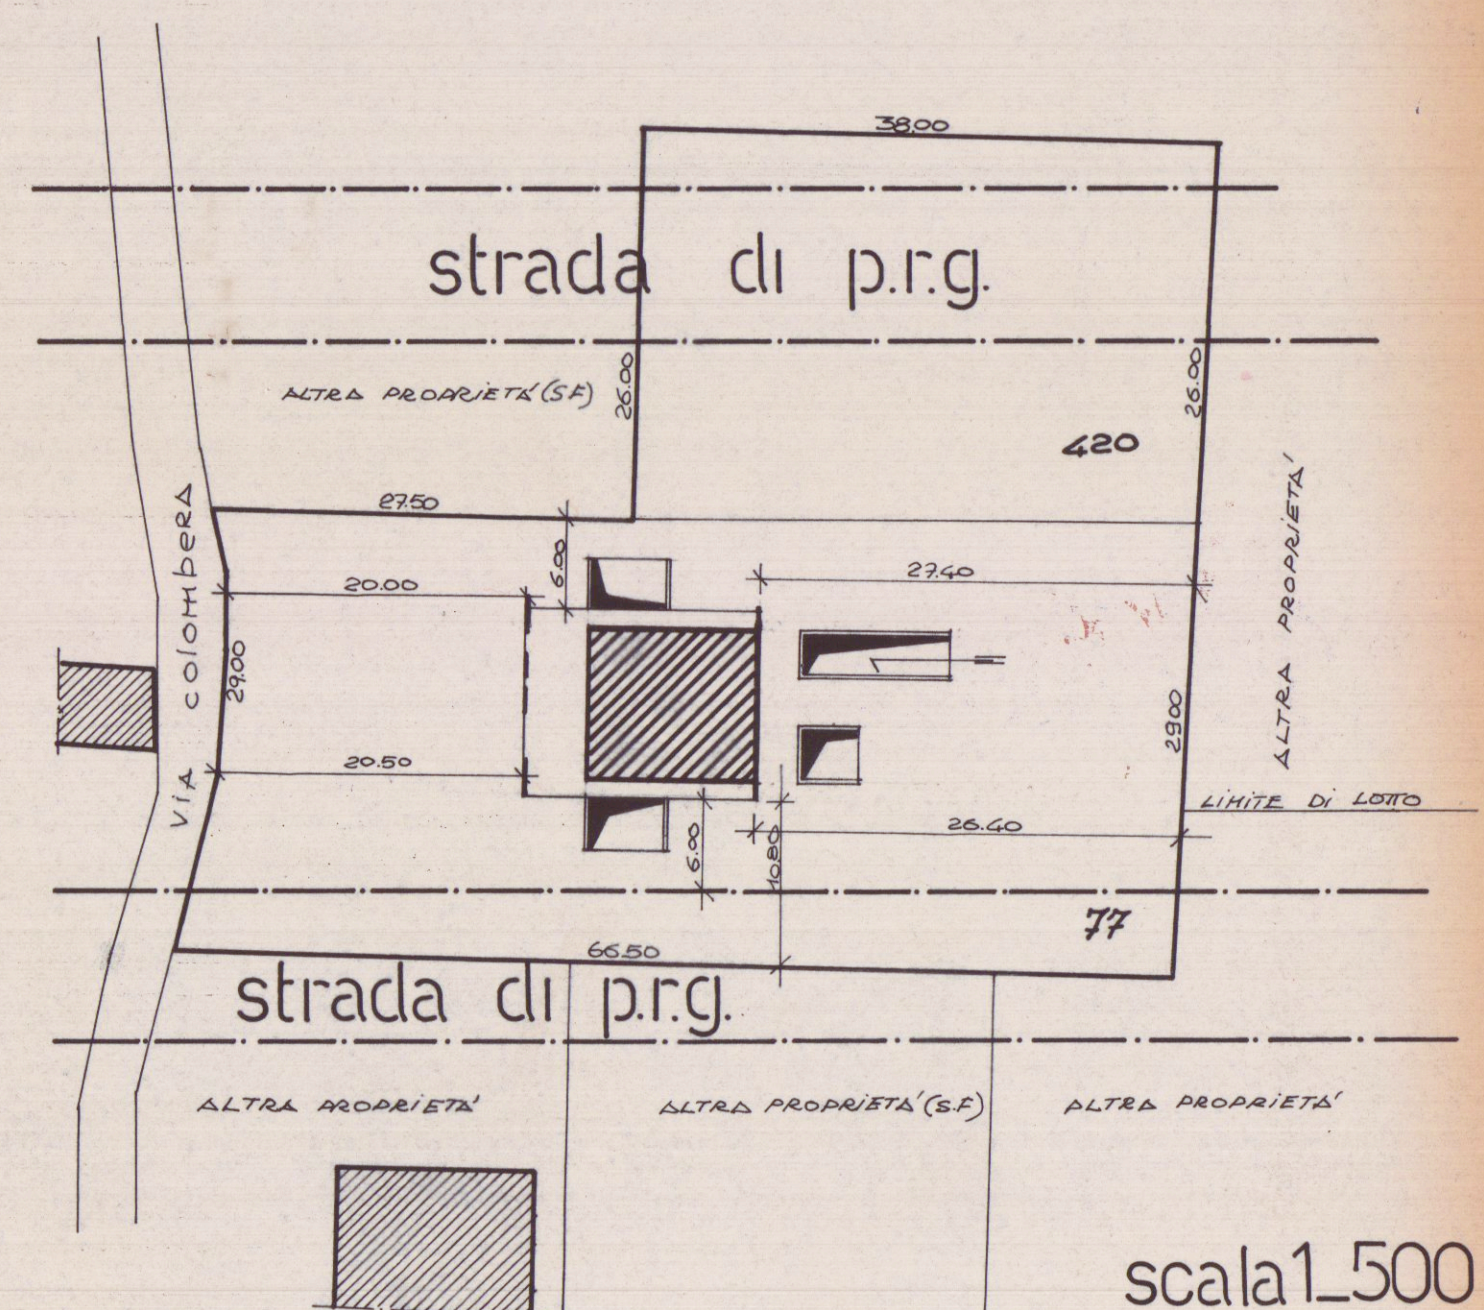

scala 1_500

