

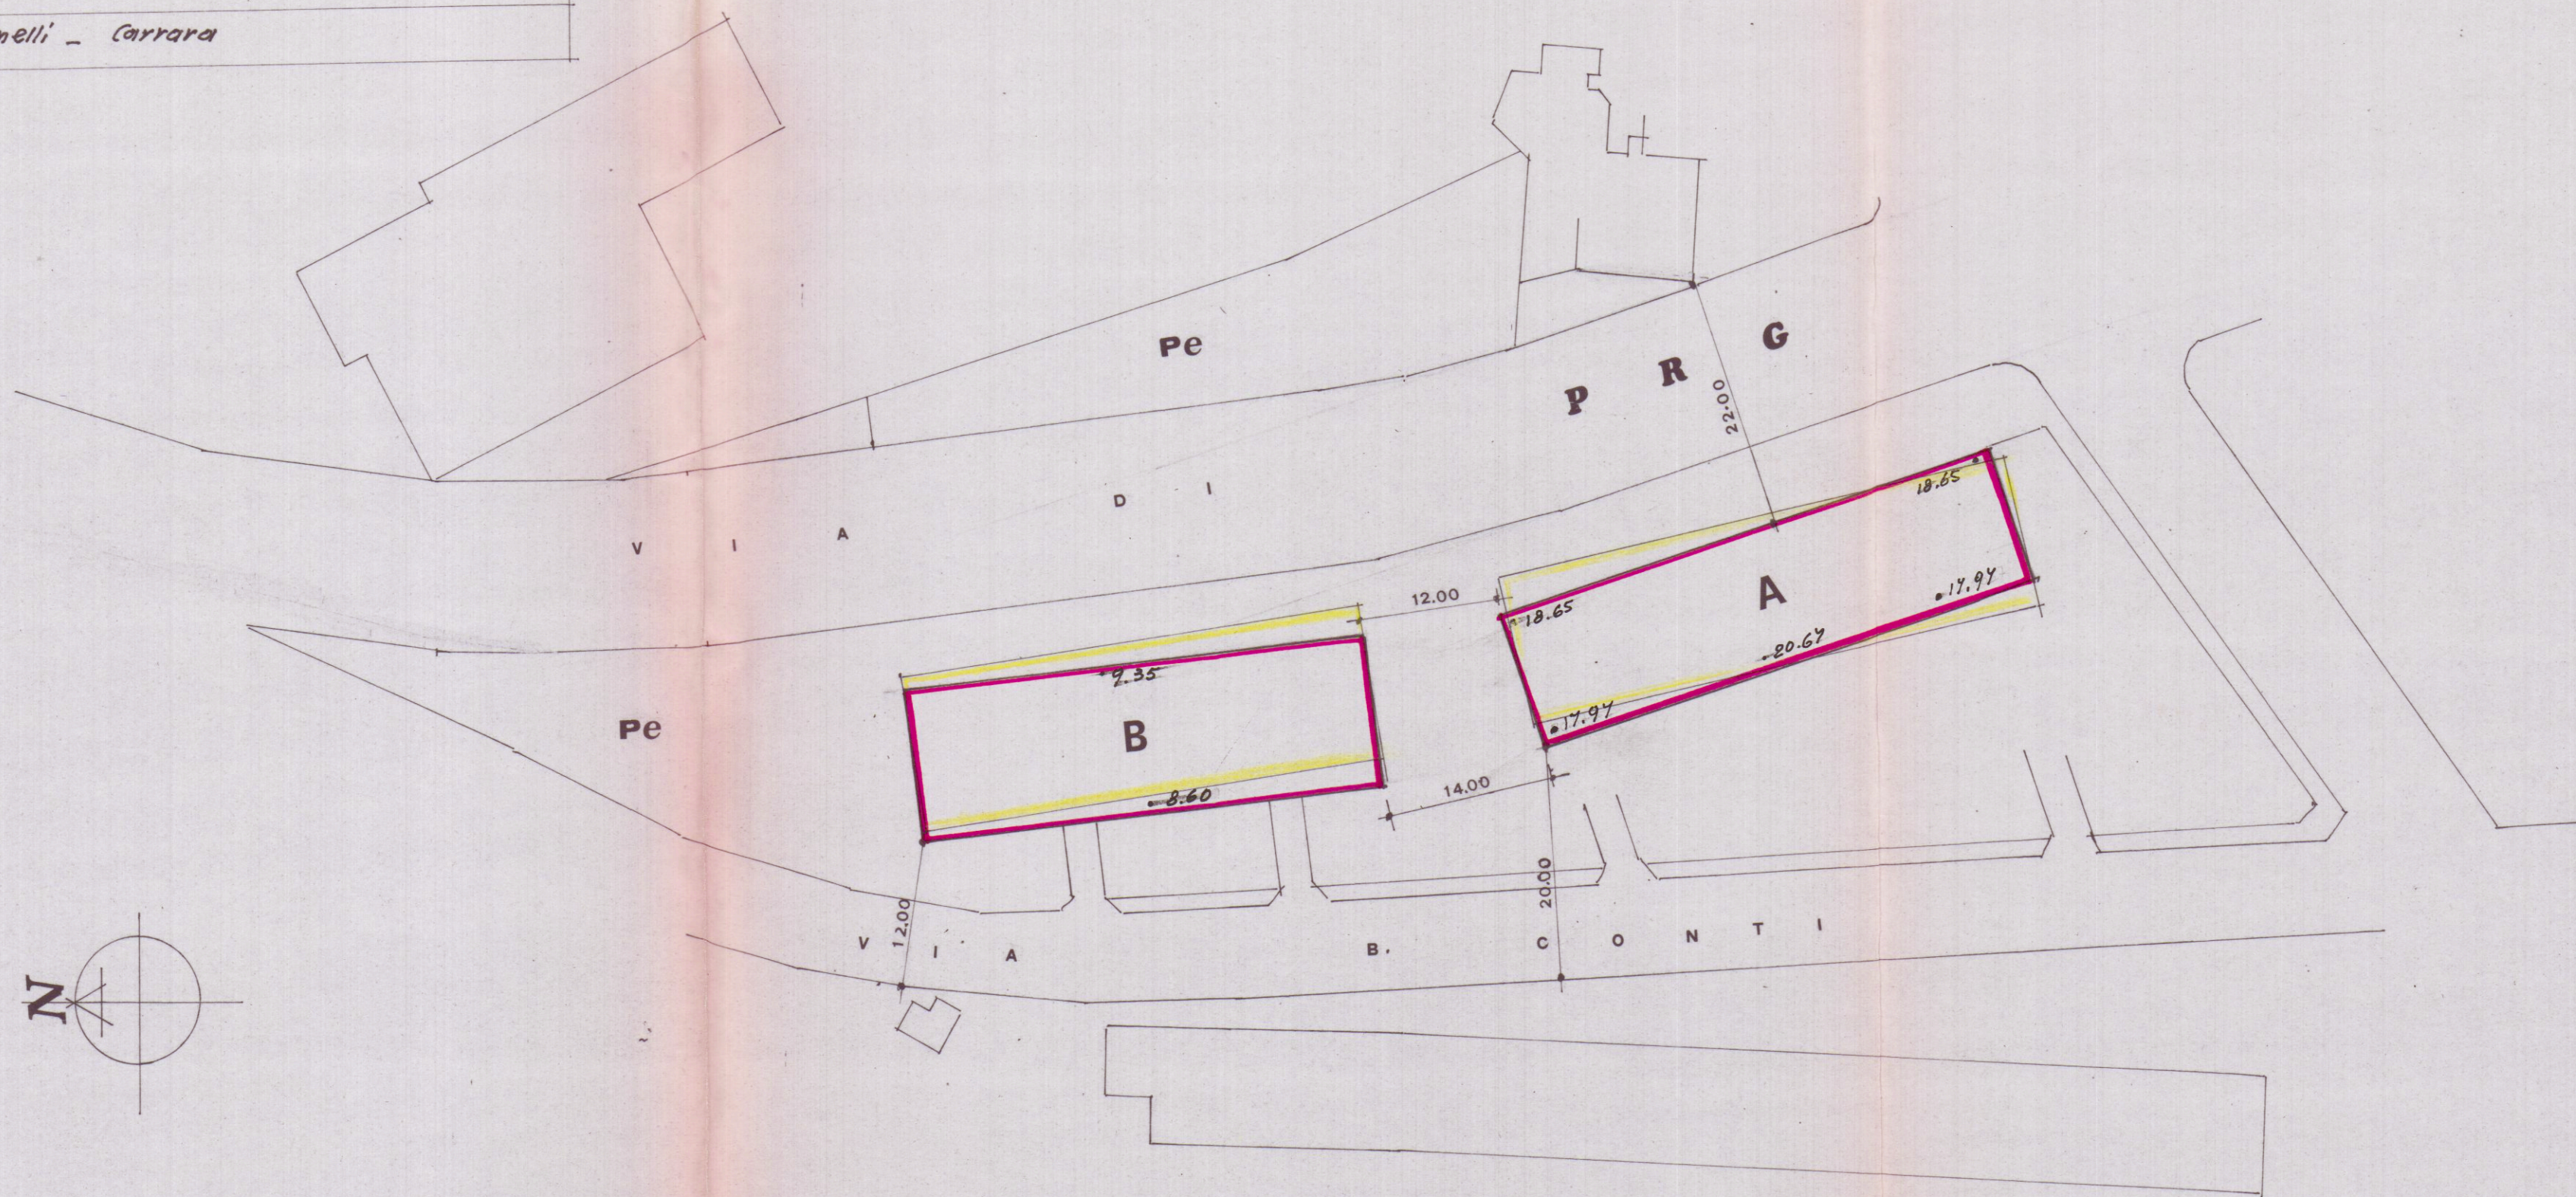
tavola di raffronto
planimetria generale

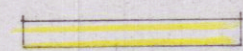
19 APR 1988
rapporto: 1/500

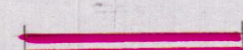
TIZIANO S.A.S. - via Pellicceria n° 10 Firenze

oggetto: variante di posizionamento di fabbricato di civile abitazione e negozi previsto in (Carrara località Monterosso (foglio n° 41 particella n. 153-152 ecc.) via B. Conti - via di P.R.G. approvato su parere n° 21 della C.E.C. del 24-7-87 e concessione Prot. n. 15295/3161 - 1987 anno 1988 - pratico n. 235/1984 -

progettista: dott. arch. emilio nelli - Carrara



 posizionamento approvato nel progetto di variante

 nuovo posizionamento