



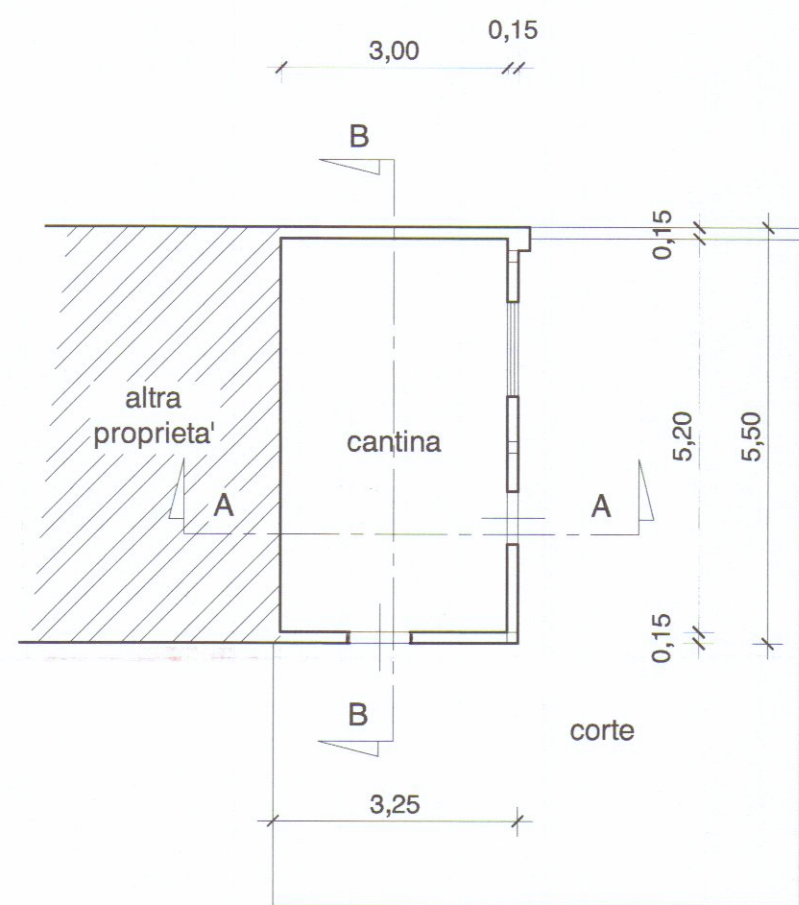


PIANTA DELLA COPERTURA


PIANTA Scala 1:100

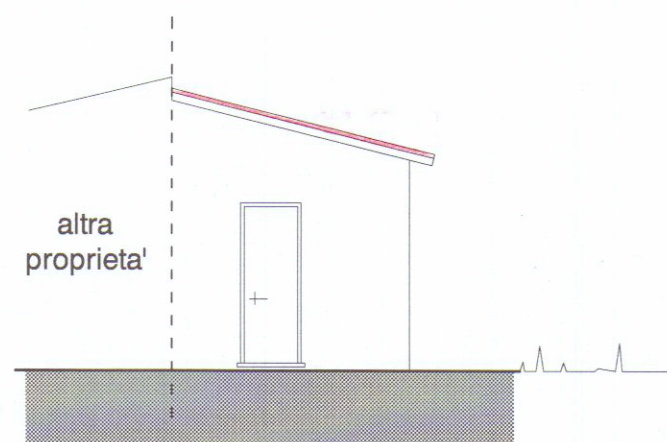


FIANCO LATO LEVANTE

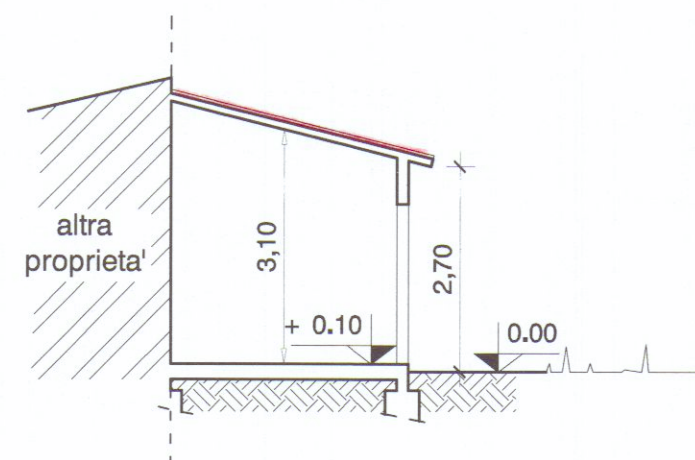


SEZIONE A - A

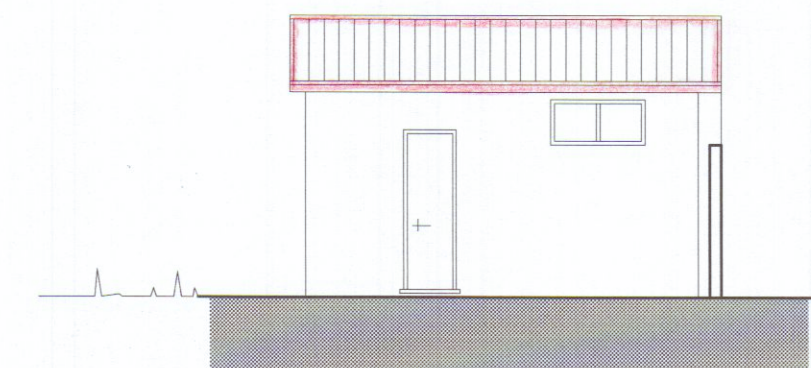

PROSPETTO LATO MONTE

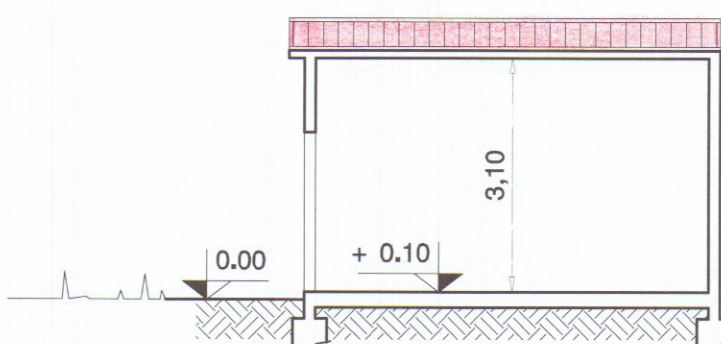

SEZIONE B - B

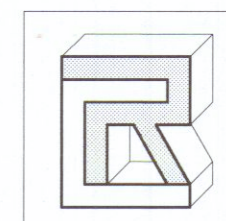

**Studio Tecnico
Geom. RIGGARDIO CIARI**

Via G. Volpi nr. 10 - 54036 Marina di Carrara (MS) - 2 OTT. 2003
Tel. e Fax: 0585.788266 Cell.: 347.3814638 e-mail: ric.ciari@tin.it

OGGETTO

D.I.A. - Attestazione di Conformità- L.R. n° 52 del 14/10/1999
Opere di manutenzione straordinaria con sostituzione del manto di copertura in eternit al fabbricato ad uso cantina sito in Marina di Carrara Via Garibaldi nr. 69.

COMMITTENTE

Sigg.ri: **DE VITA GIUSEPPE
DE CICCO PALMINA**

De Vita Giuseppe De Cicco Palmina

TAV.

UNICA

SCALA

1:100

DATA

Settembre 2003

Estratto di Mappa Scala 1:1000
Foglio 102 Mappale 211

Il presente estratto, relativamente al mappale interessato, è conforme alla cartografia catastale.

