

CO.ABI.TUR.

SEDE: VIA XXIV MAGGIO n. 6
La Spezia tel. 738390 - 735186
SEDE: VIA B. CROCE n.106 - PISA

TIPO DI INTERVENTO : 1° VARIANTE IN CORSO D'OPERA

PROGETTO PER LA COSTRUZIONE DI
FABBRICATO -D- COSTITUITO DA 4 ALLOGGI
DELL'INSEDIAMENTO PEEP PER REALIZZARE
4 FABBRICATI DI COMPLESSIVI 19 ALLOGGI
IN BONASCOLA VIA CASALINA PER
COOP. SIULP VOLTERRA.


FABB. -D-




OGGETTO : RAFFRONTO		Foglio 76
PIANTA PIANO SEMINTERRATO		Mappali :
PIANTA PIANO TERRA		1068
		1065
TAVOLA N.ro:	COMMITTENTE:	SCALE:
6	Coop. EDILIZIA SIULP - VOLTERRA e r.l. Sede legale.: Piazza 2 Giugno, 17 54033 Carrara (MS) Sede amm.va: CO.ABI.TUR. - Via V. Veneto, 165 19100 LA SPEZIA Cod. Fisc. e Part. IVA 00538470451	1:100
		DATA:
		FEB.2004

COMUNE DI CARRARA
SETTORE URBANISTICA
VARIANTE n° 1
Approvato dal Dirigente alle condizioni
indicate nella Concessione edilizia
n° del
elaborato grafico Tav. 6/2 esemplato
dal Nucleo Valutazione del 04/8/04.
Il Responsabile del Procedimento
(Marchi Claudio)

VARIANTE
APPROVATO

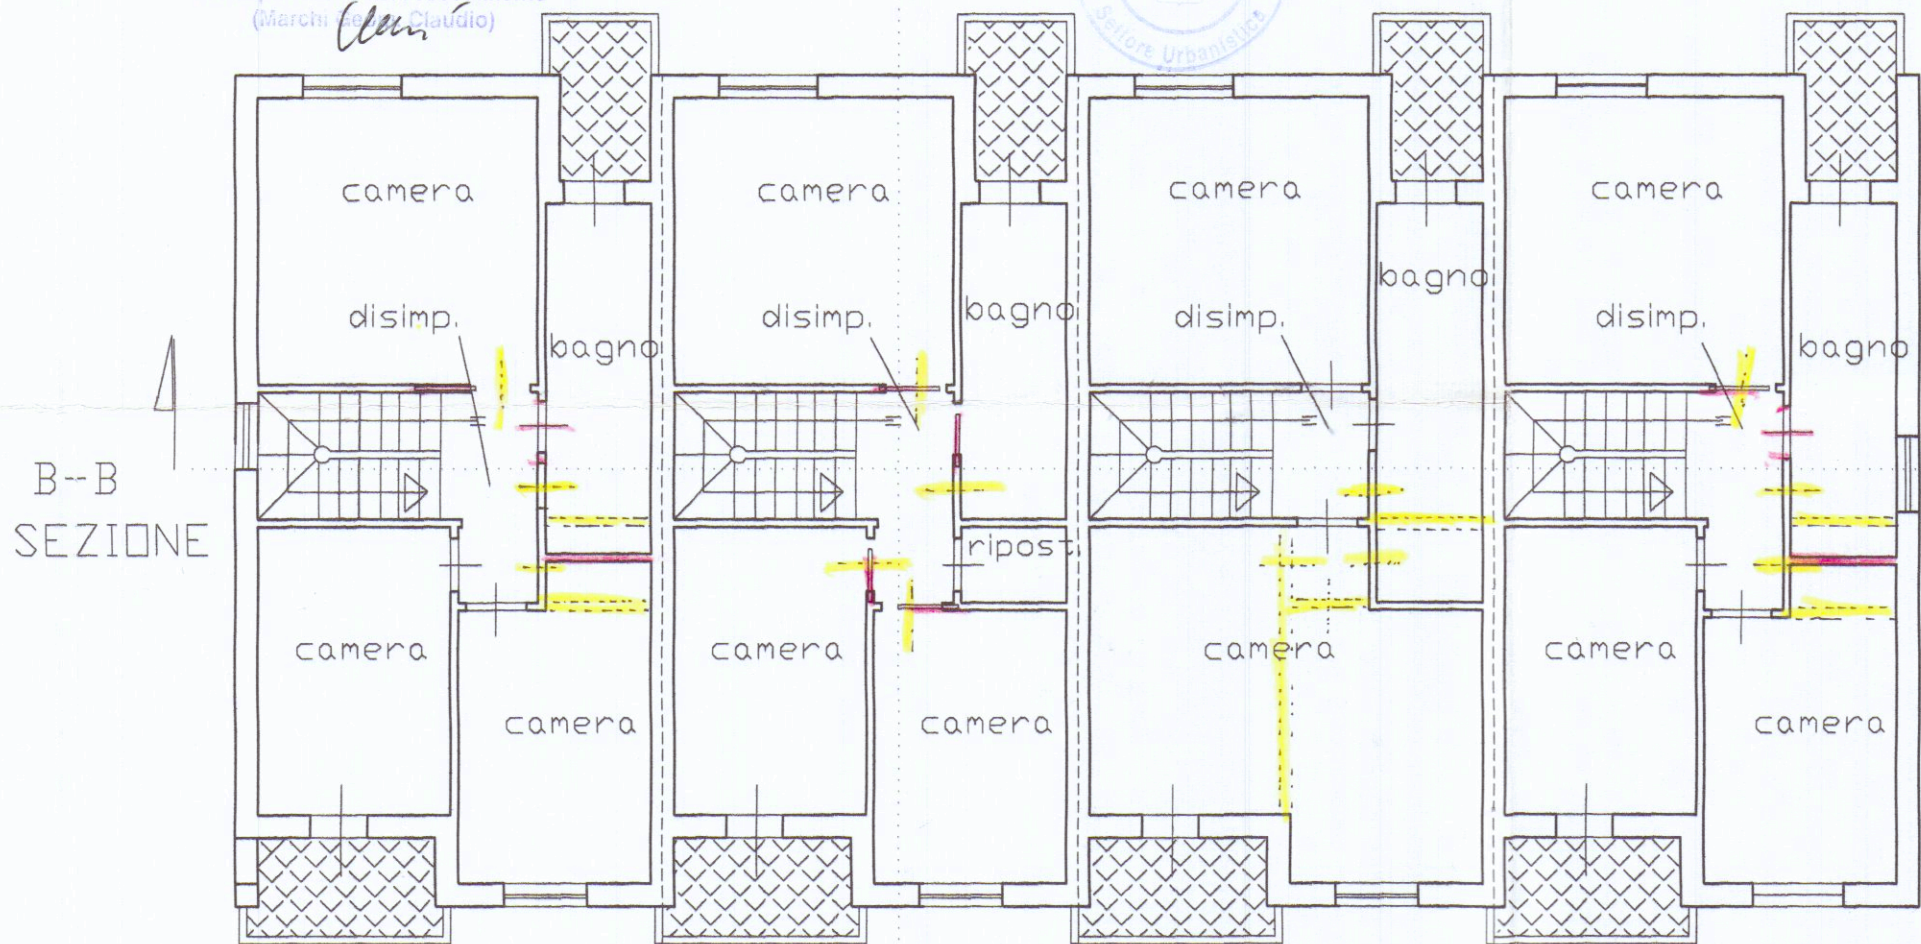

PIANO
SEMITERRATO

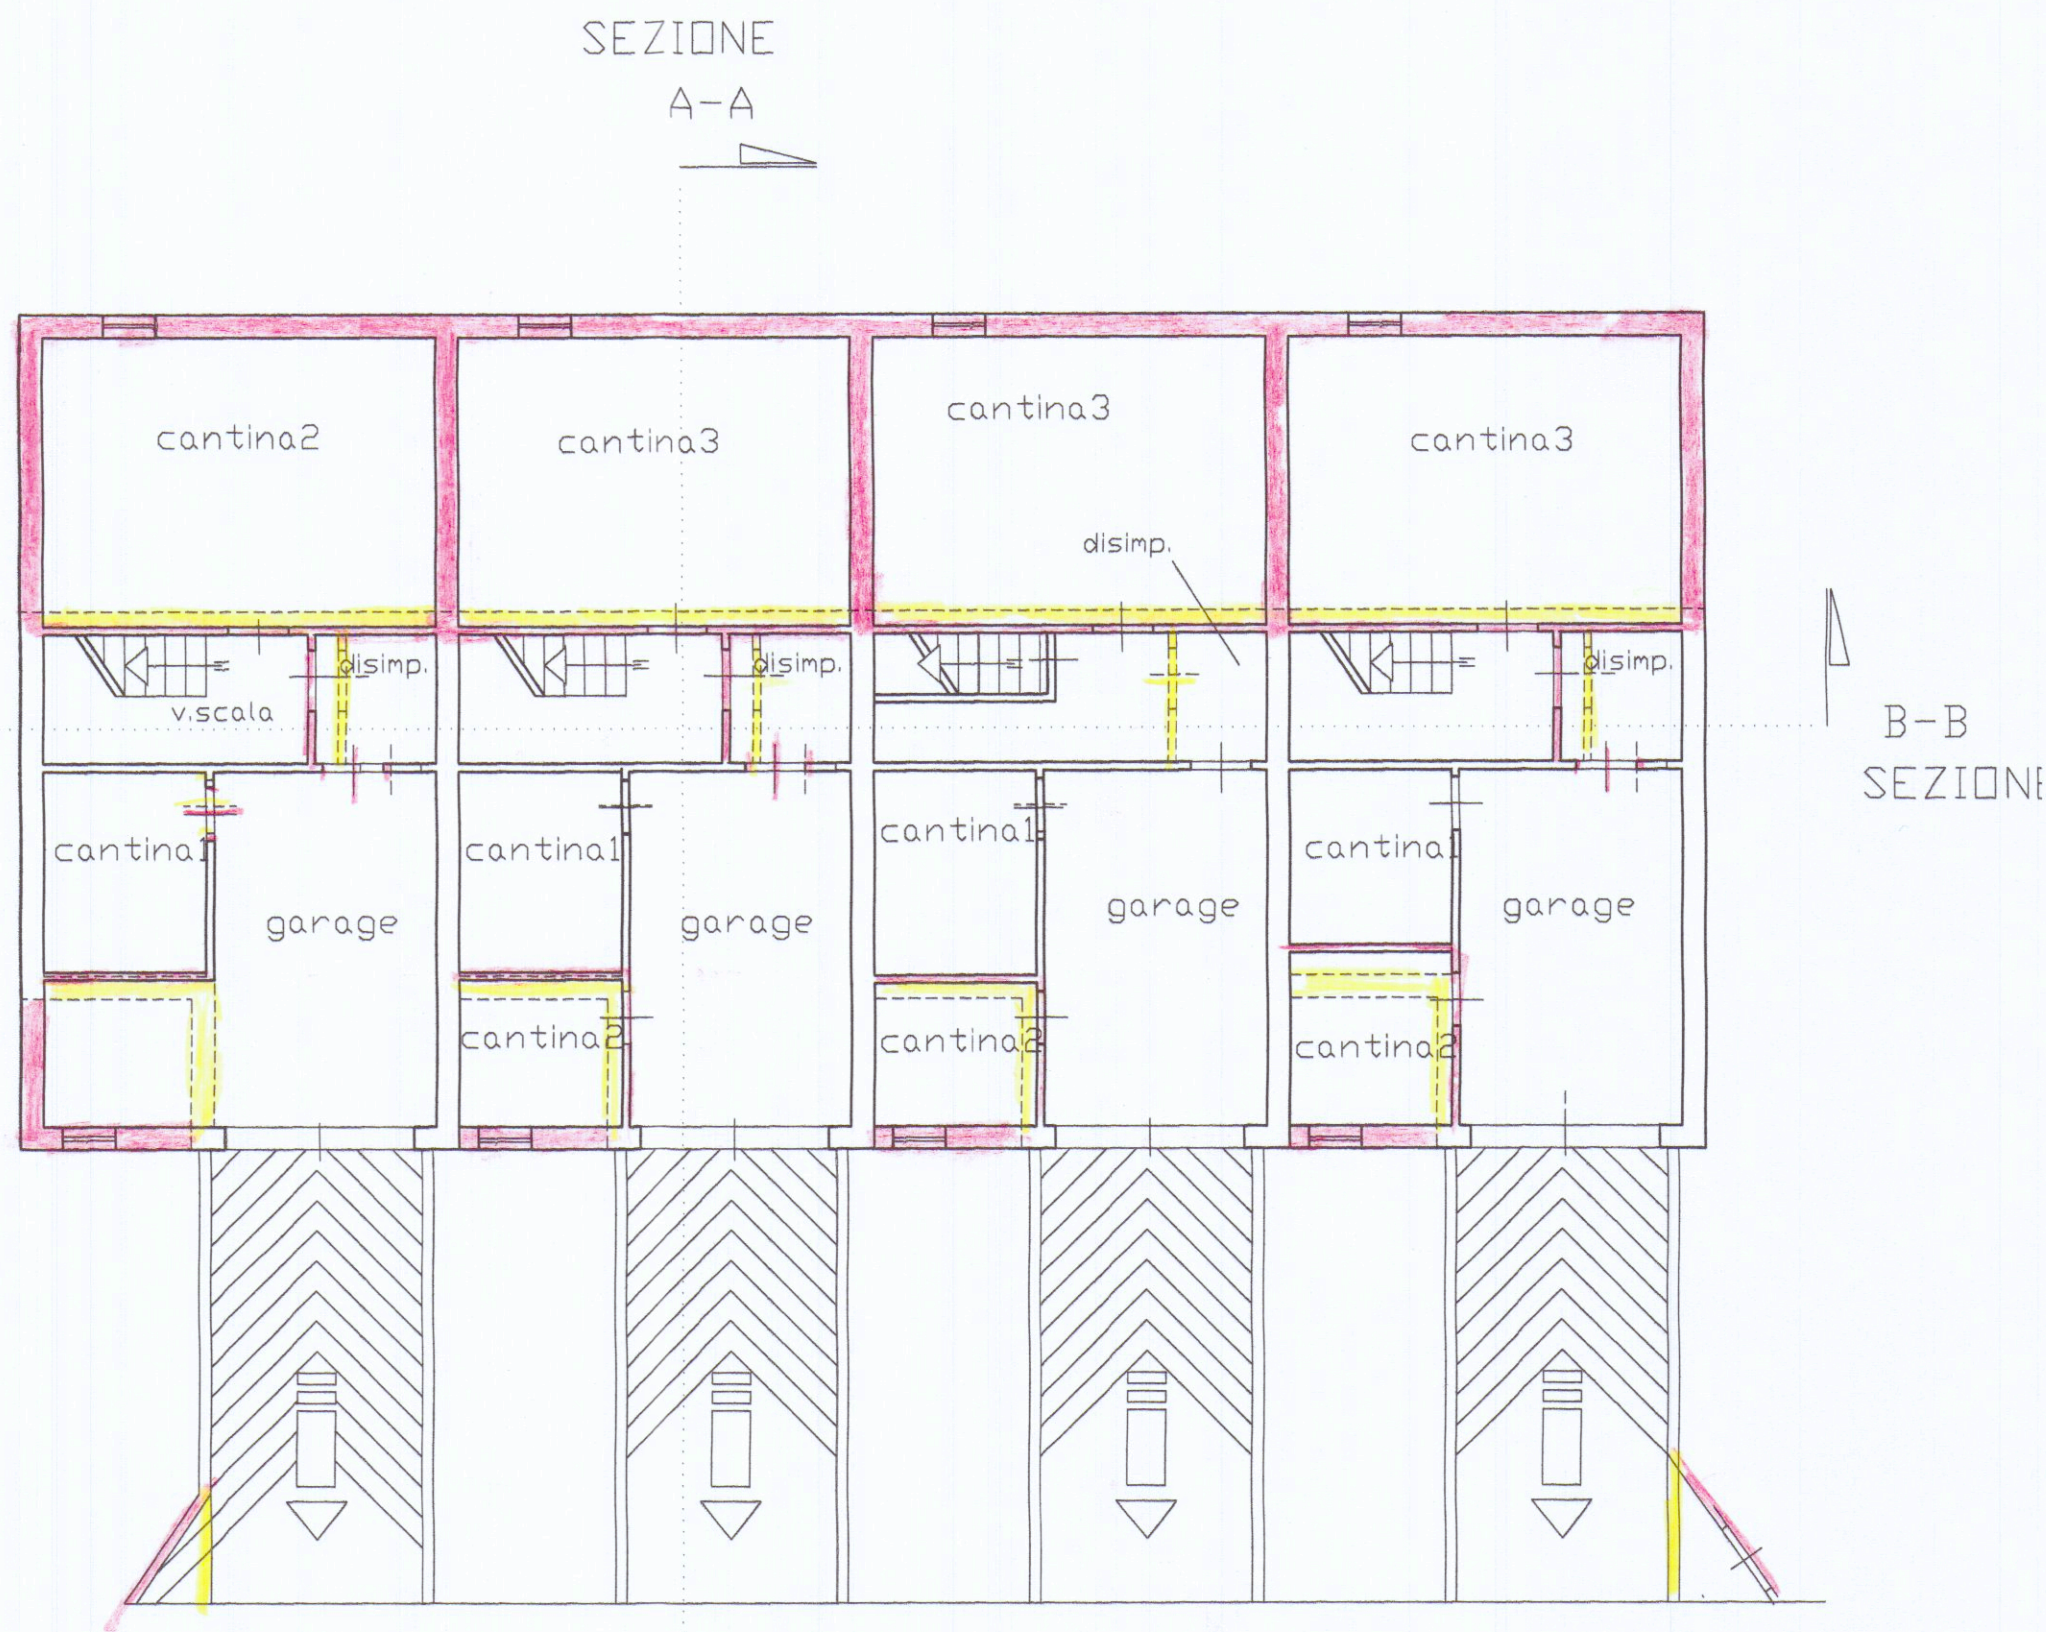

PIANO PRIMO