

Loc. Avenza Via Marina

Foglio 90 mapp. 170-171

PROPRIETA':

Bonamini Zeno nato a Carrara (MS) 08/05/1953

C.F.: BNMZNE53E08B832W

TITOLO DEL PROGETTO:

Permesso di costruire

Costruzione fabbricato ad uso civile abitazione "Disciplina del centro edificato" Integrazione urbana - art. 9 N.T.A. " definizione degli interventi urbanistici "

TIPO DI ELABORATO

Sezioni :stato di progetto

Scala 1:1000

Firma della proprieta'

Firma del progettista

SPAZIO RISERVATO ALL'UFFICIO

INFORMATIVA SULLA PRIVACY D.LGS. 196/2003 Le informazioni contenute nei seguenti elaborati tecnici, che precedono eventuali allegati, sono riservate ad uso esclusivo del destinatario. Persone diverse da quest'ultimo non possono copiare, riprodurre o diffondere questi elaborati: qualsiasi utilizzo non autorizzato dello stesso è vietato e potrebbe costituire reato. In caso di errore ed ritrovamento degli stessi, La invitiamo a non leggerli, dandone gentilmente comunicazione al mittente. Tutti i diritti di riproduzione ed uso dei seguenti elaborati grafici sono riservati esclusivamente a Studio di Architettura Marco Andreoni, via Rosselli, n°9 Carrara (MS). Lo sfruttamento indebito e/o la riproduzione parziale o totale di essi sarà perseguibile secondo i termini di legge vigenti.

Timbro relativo al rilascio del provvedimento

APPROVATO

COMUNE DI CARRARA


29 NOV. 2008

C.F.: BNMZNE53E08B832W


TAVOLA

3


DATA

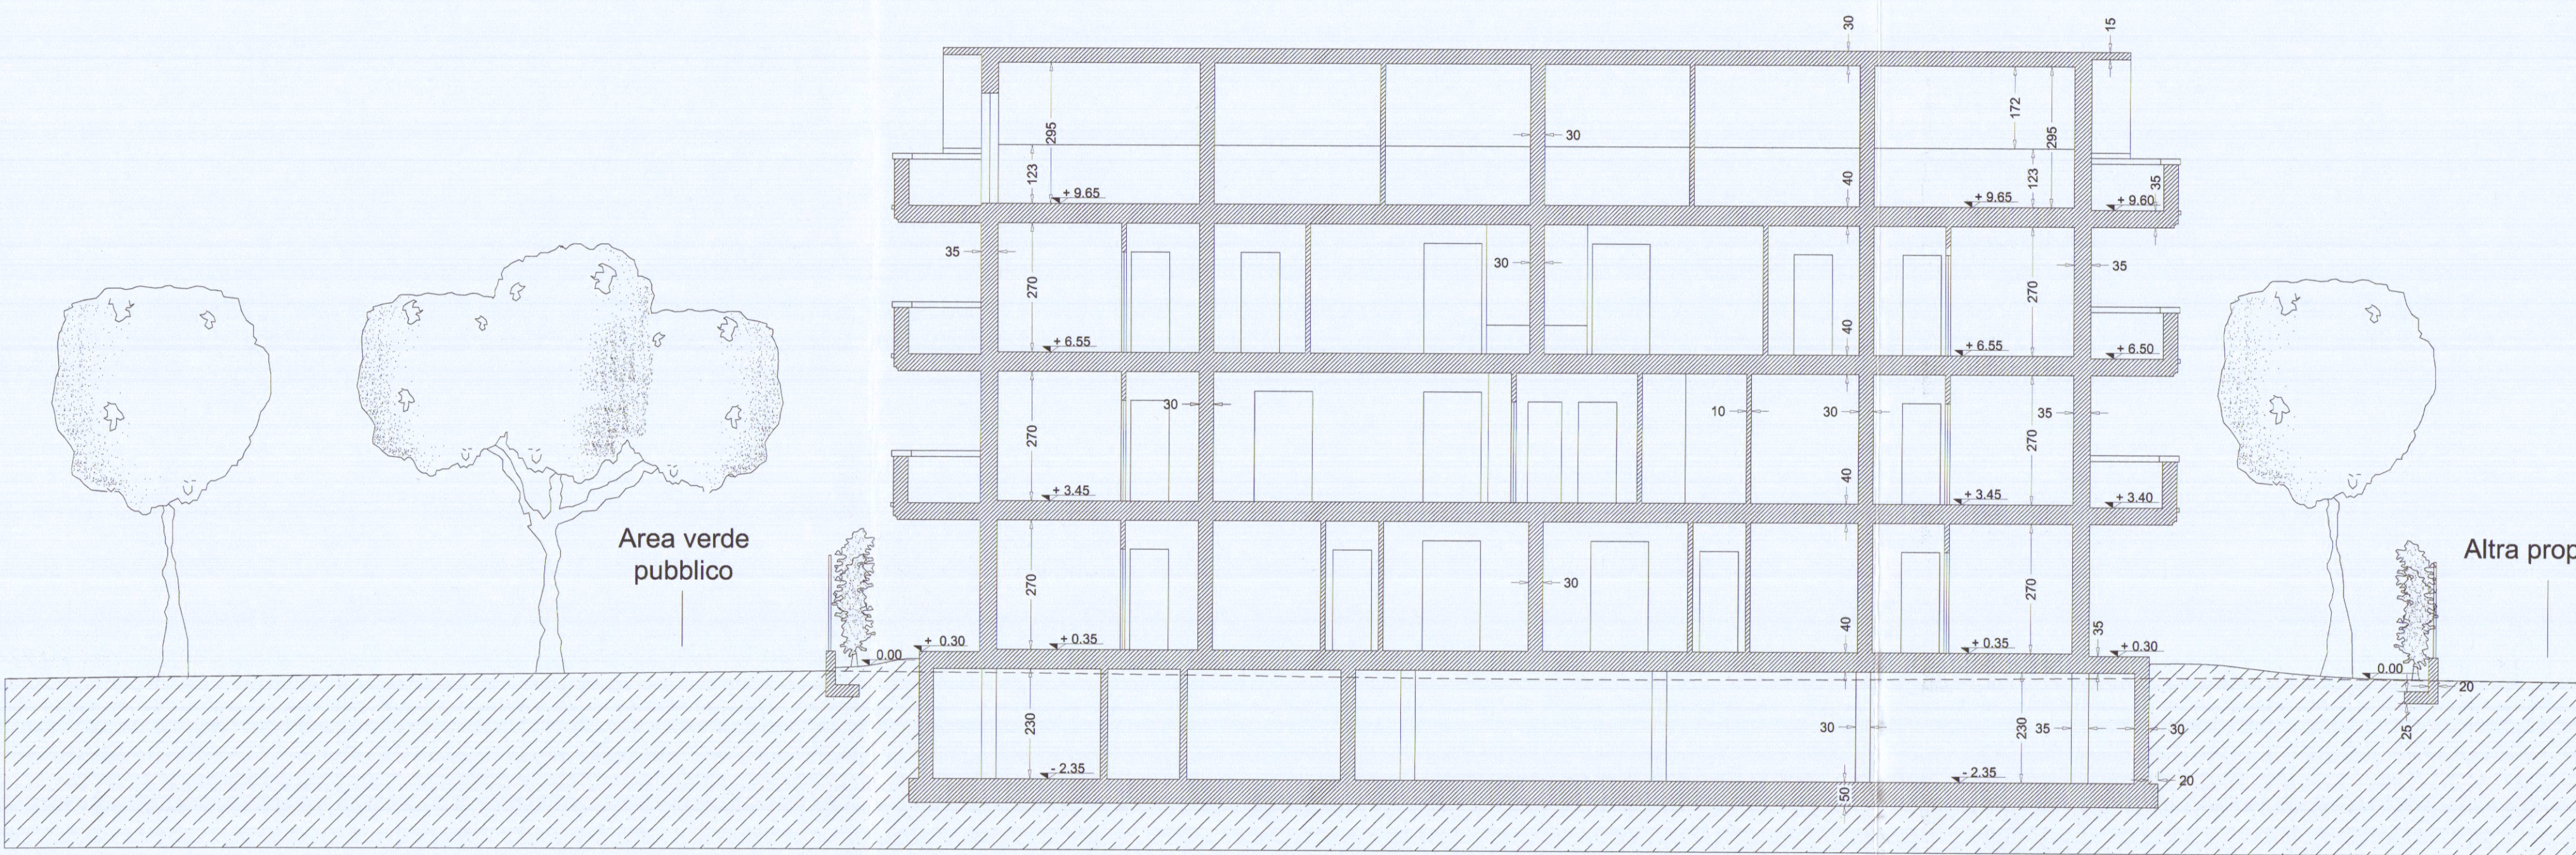


Sezione B-B'

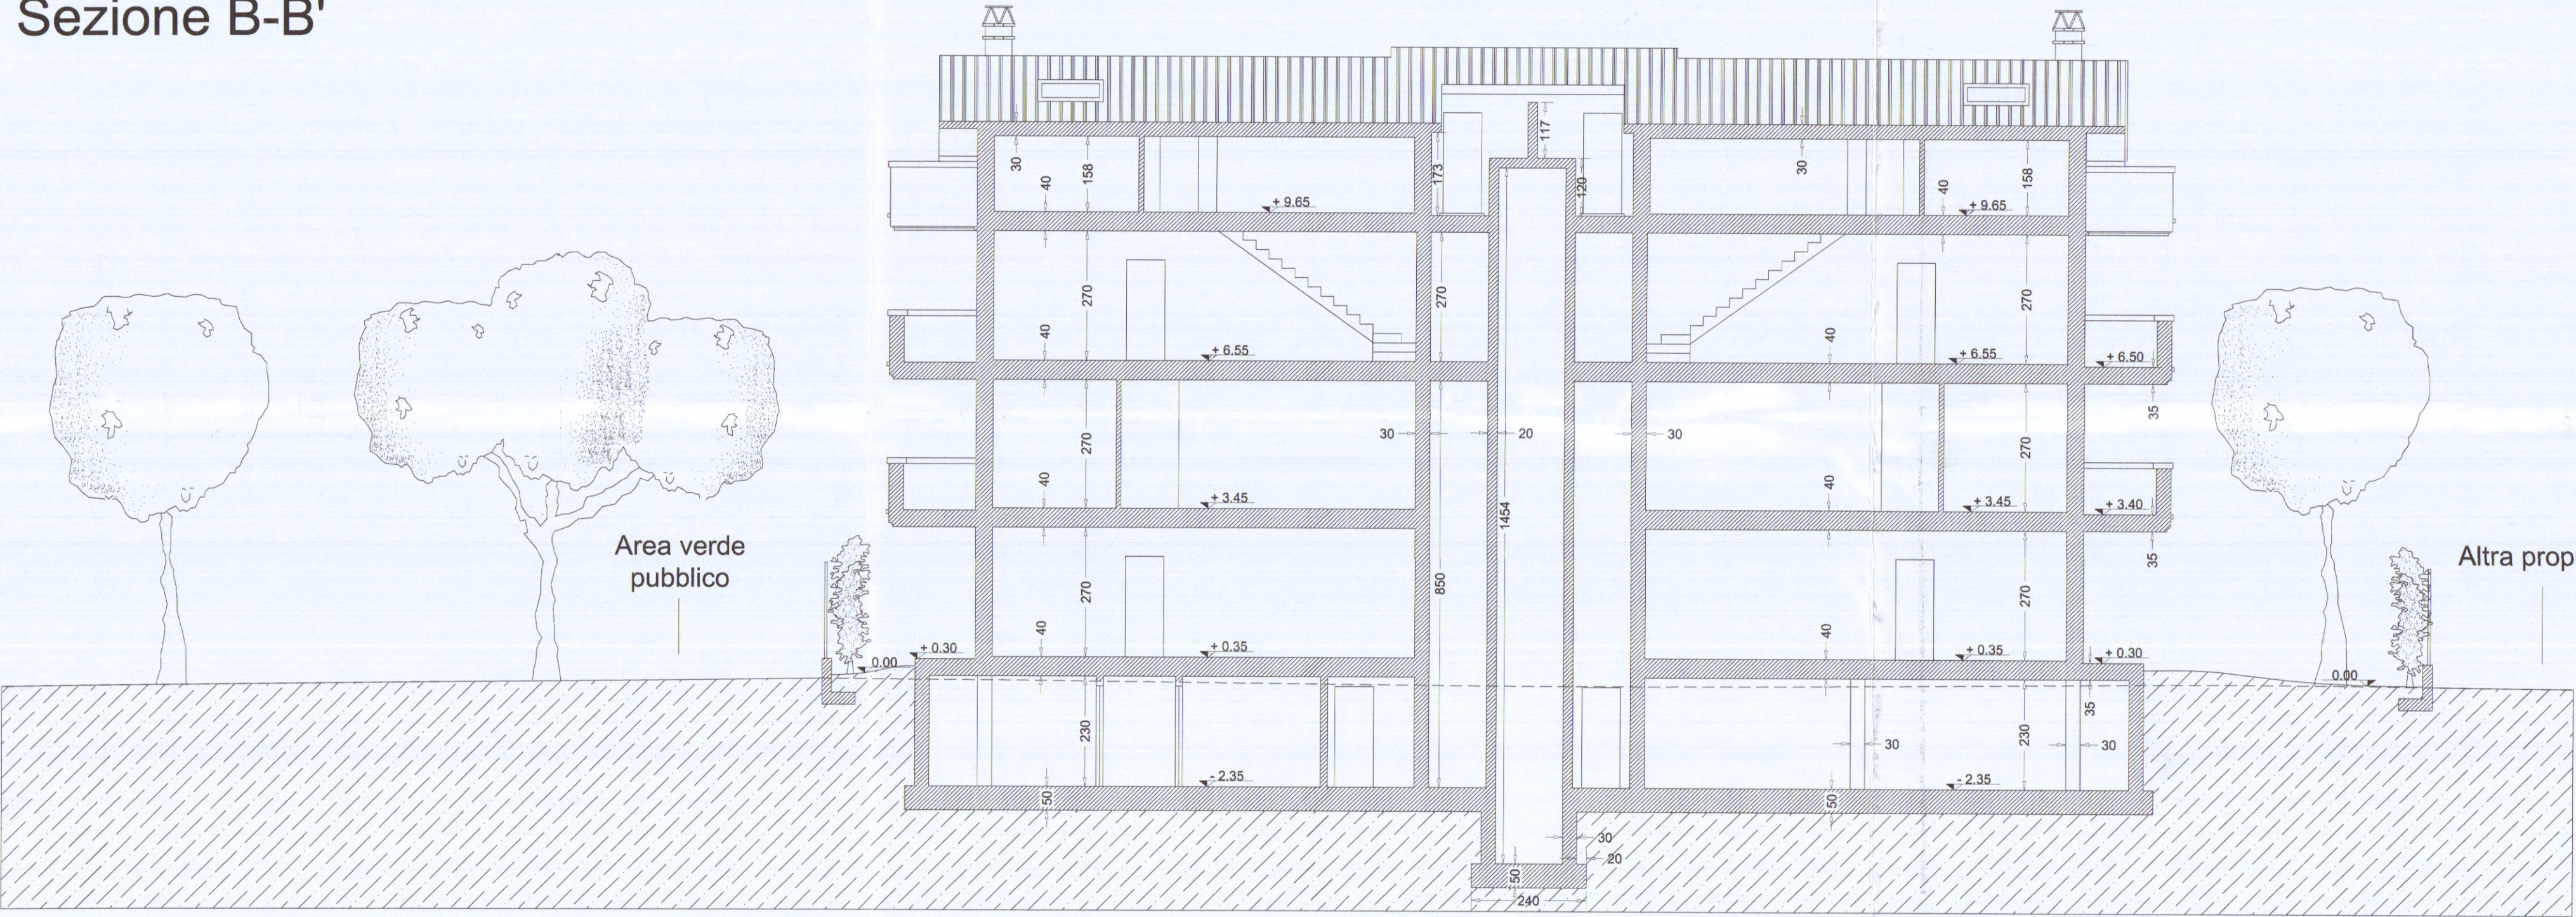

Sezione A-A'

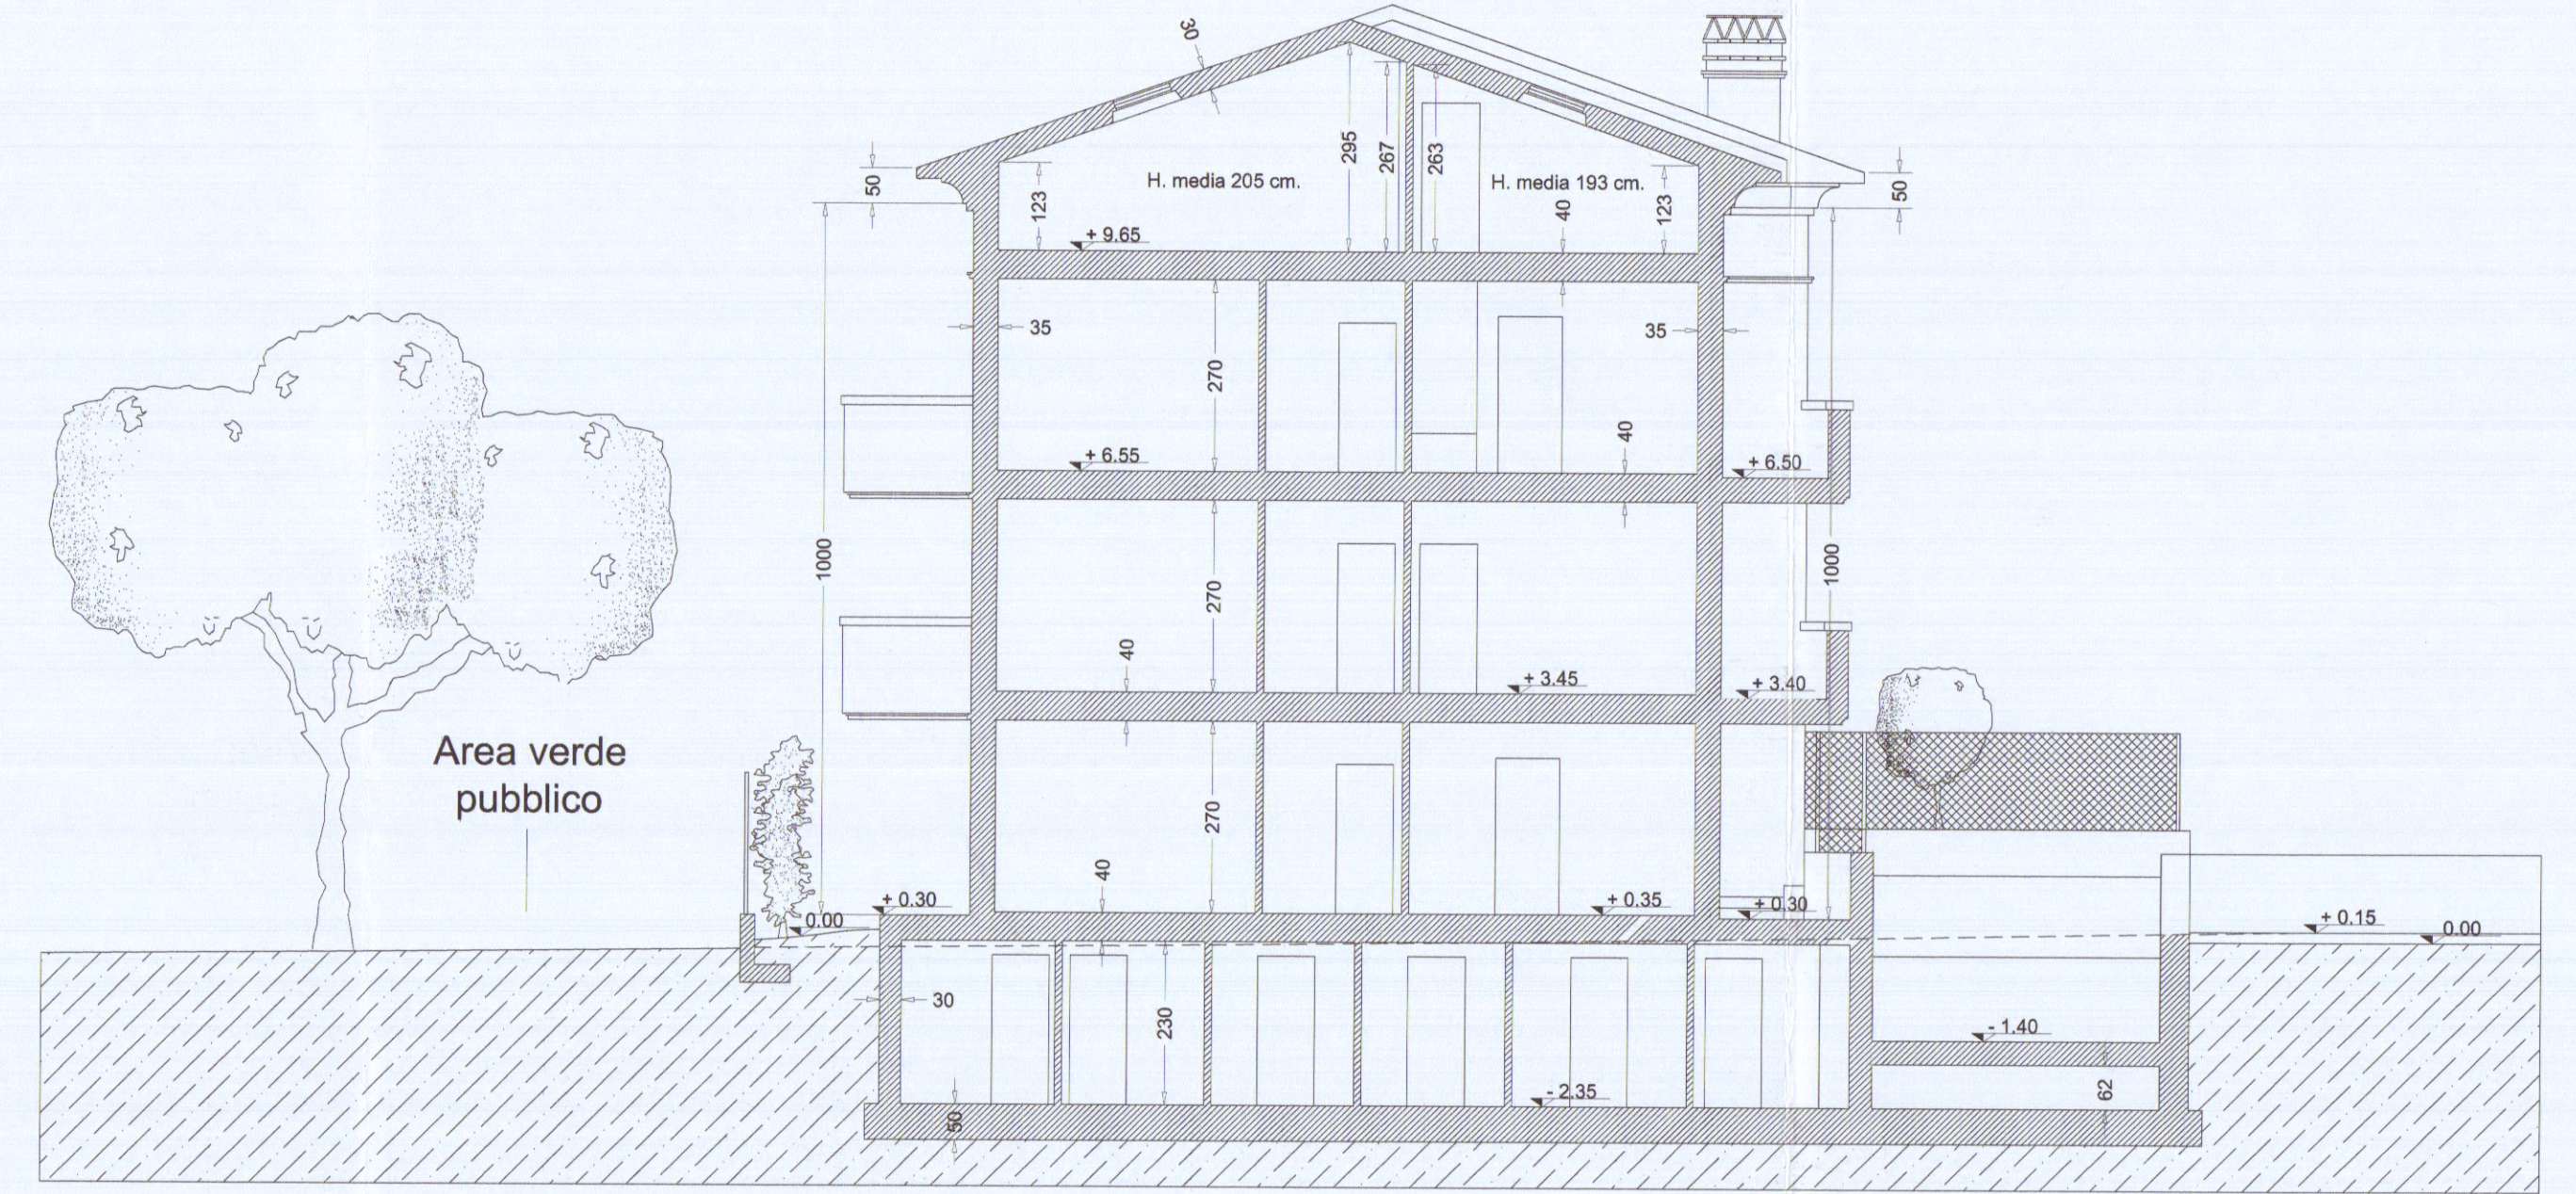

Sezione C-C'

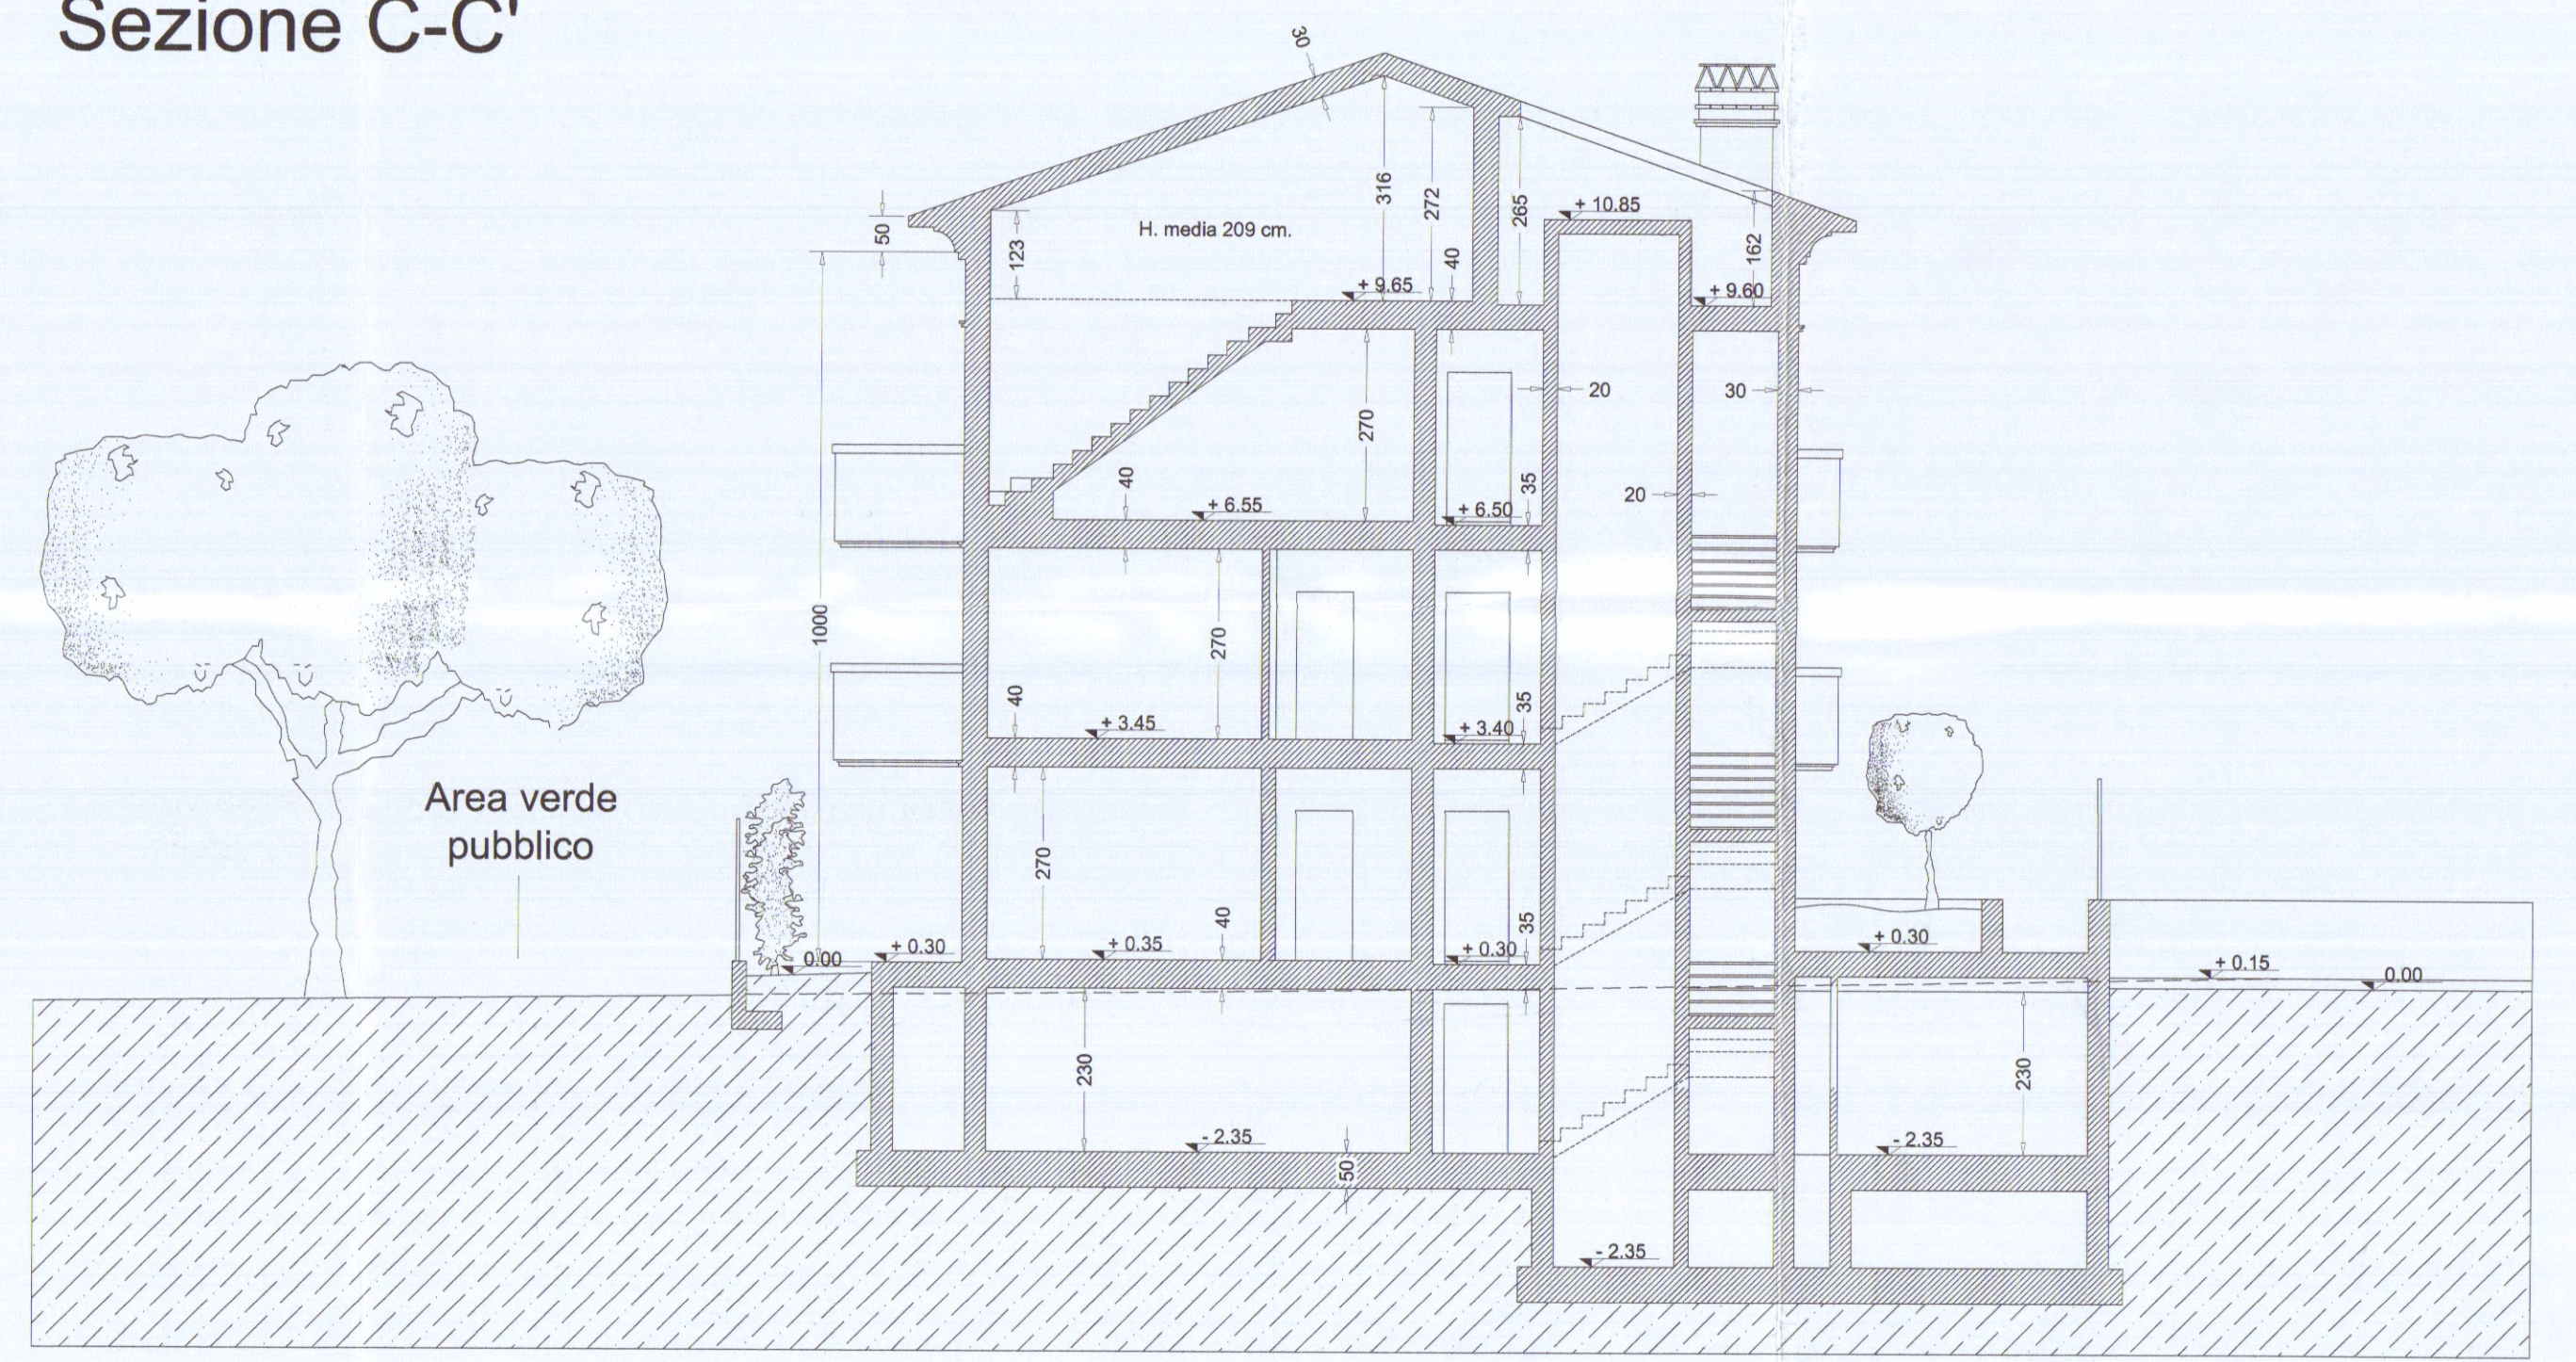

Sezione D-D'