



STATO DI FATTO

Pianta Piano Terra

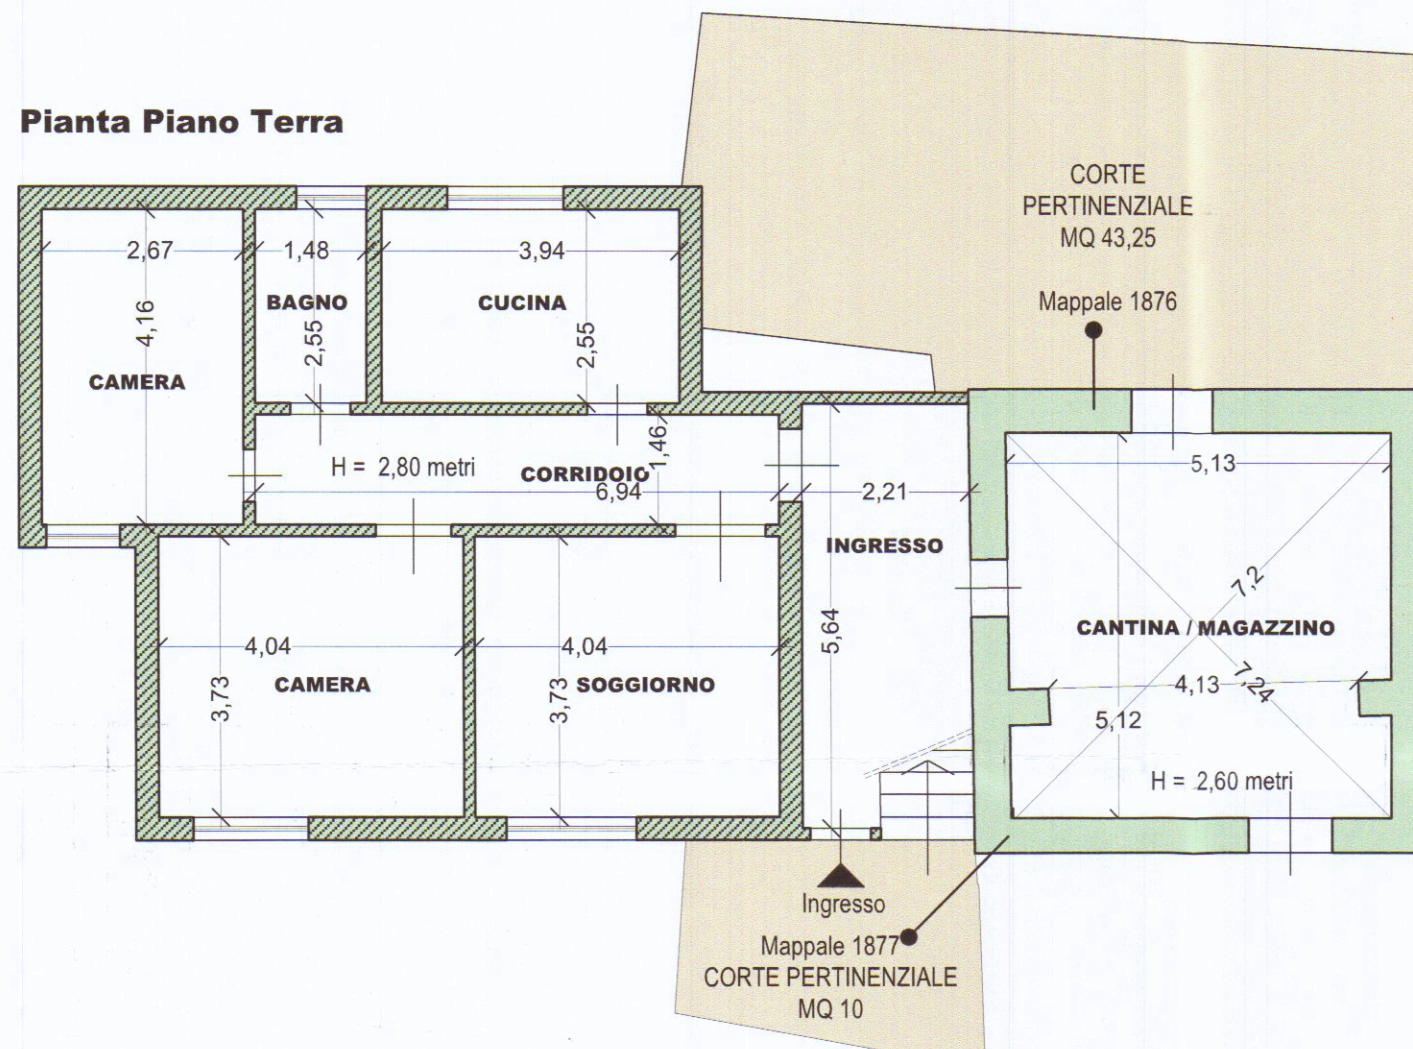


- U1 - Foglio 17 Mappale 547 Sub.1
- U2 - Foglio 17 Mappale 549 Sub. 1

Pianta Piano Primo

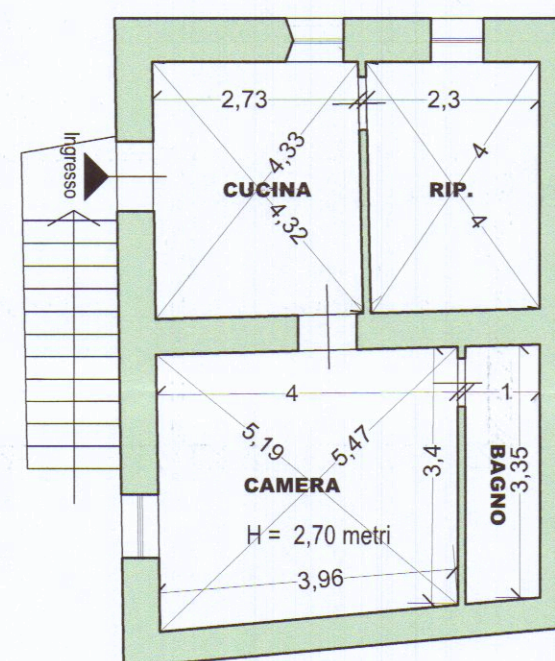



STATO DI PROGETTO

Pianta Piano Terra

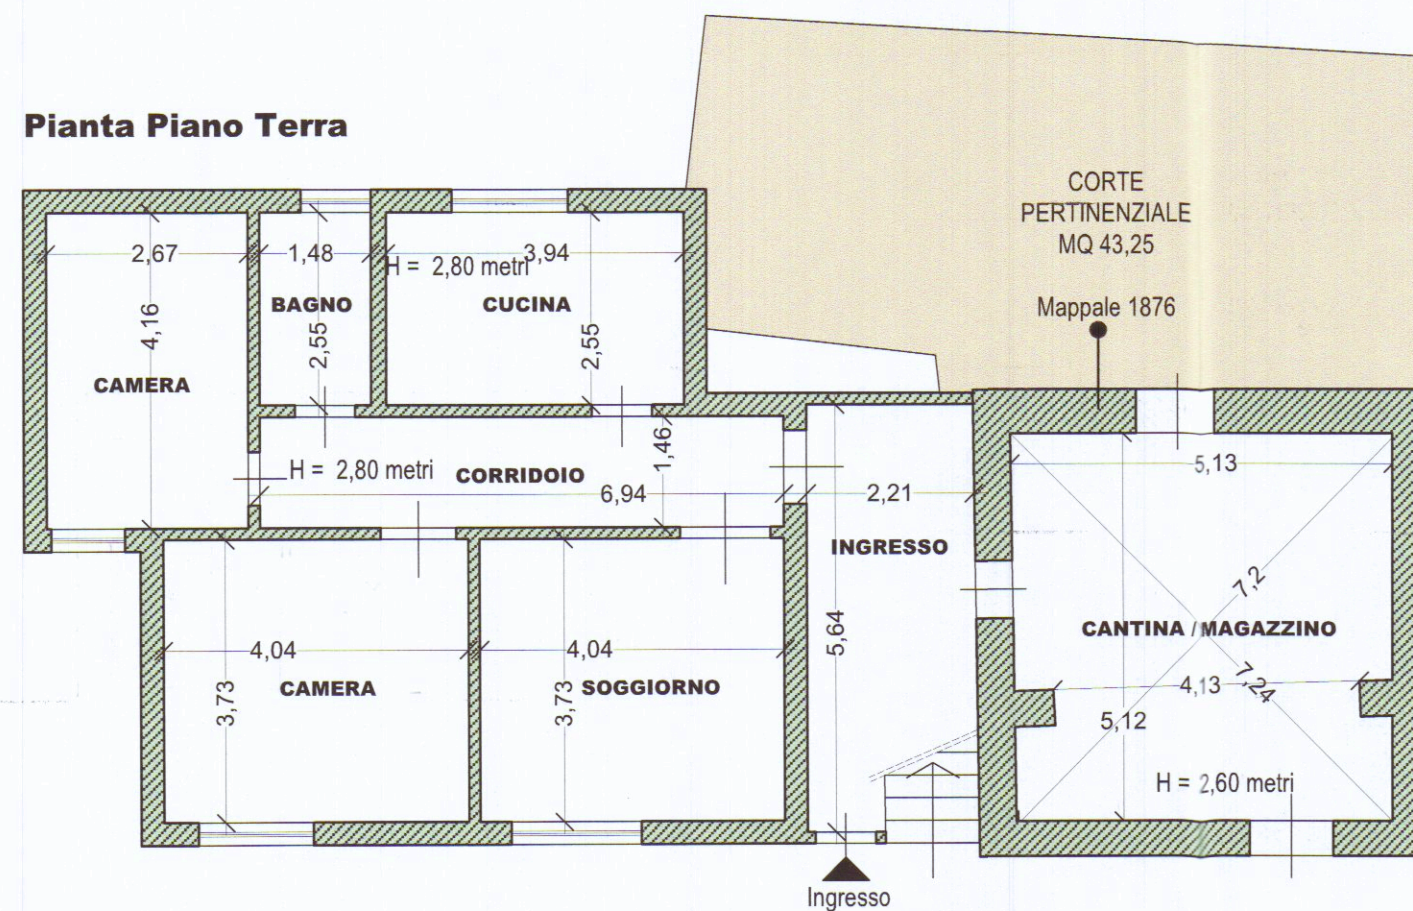

- U1
- U2

Pianta Piano Primo

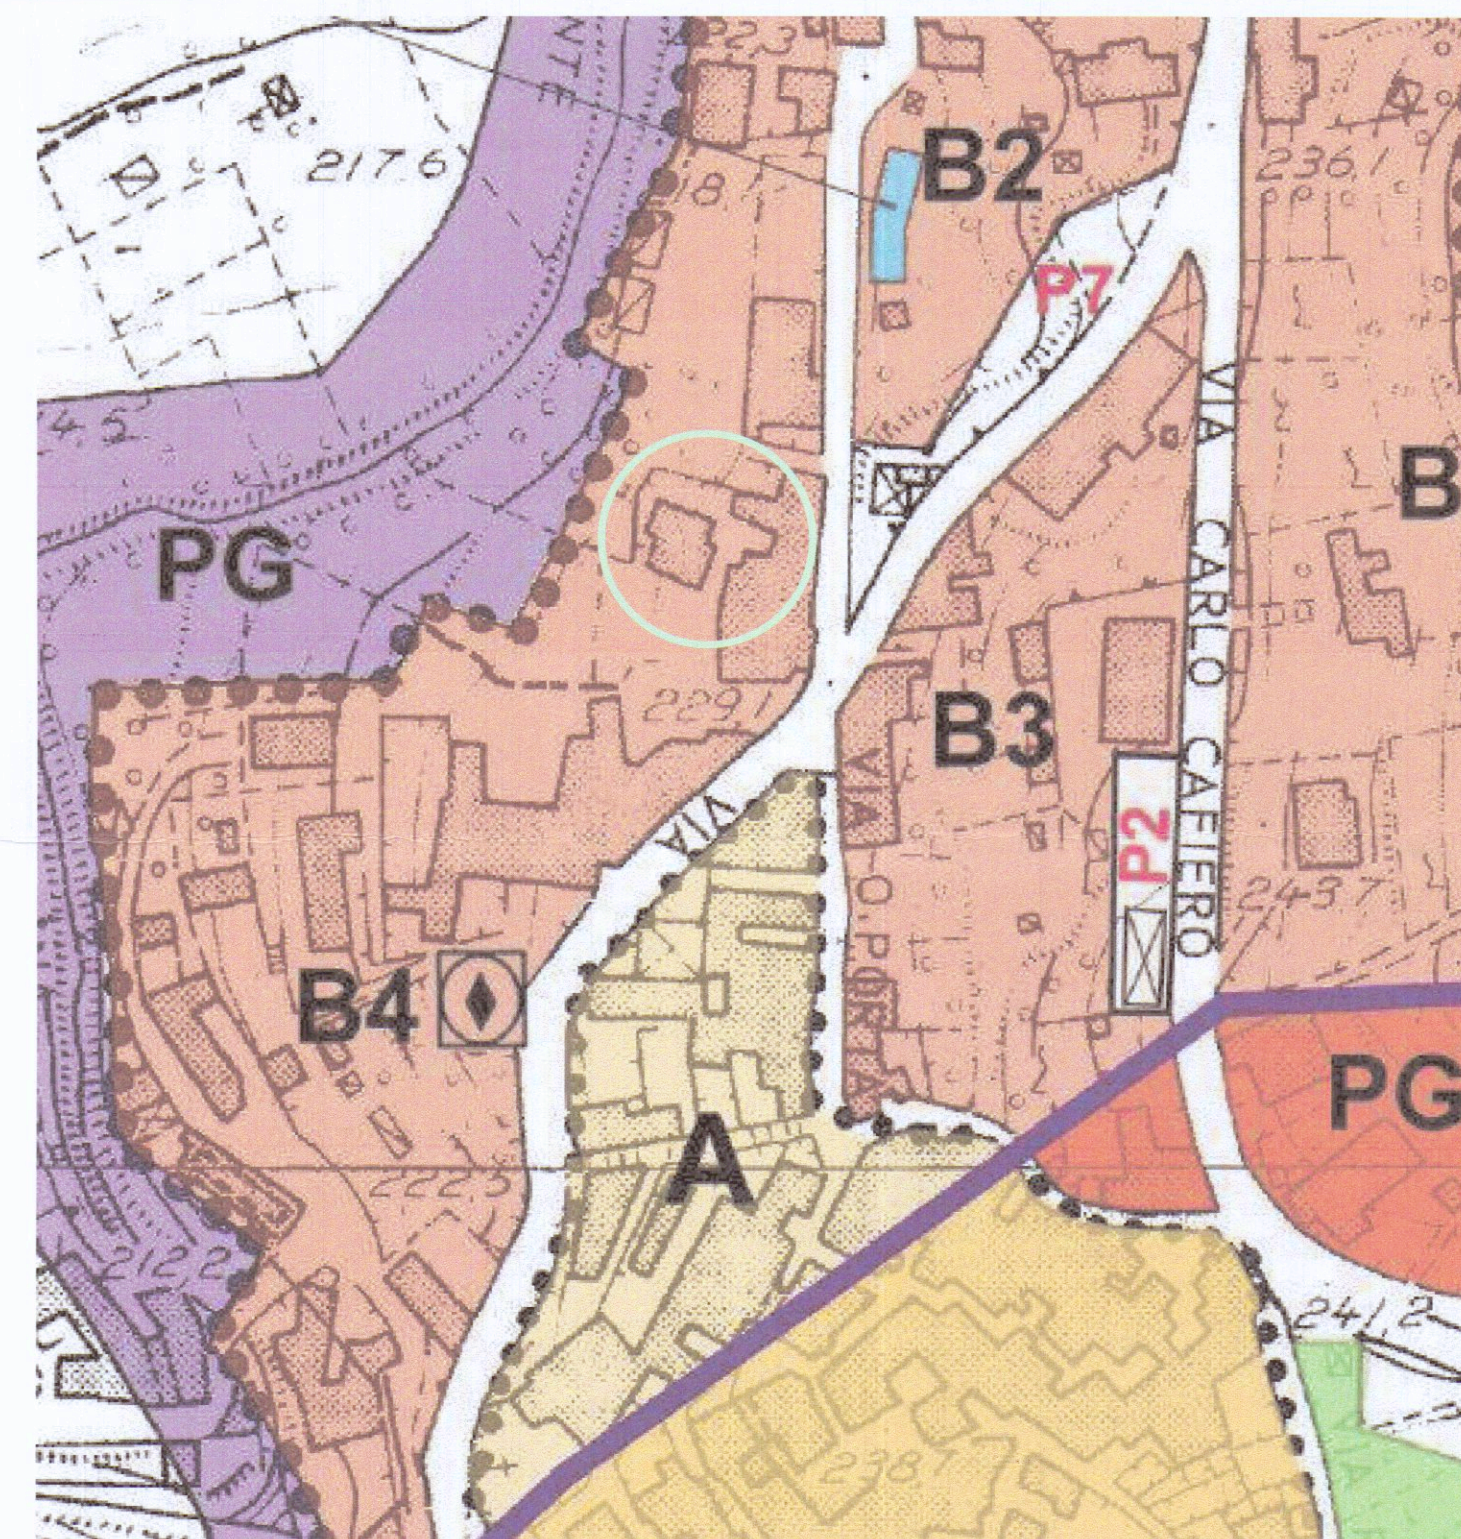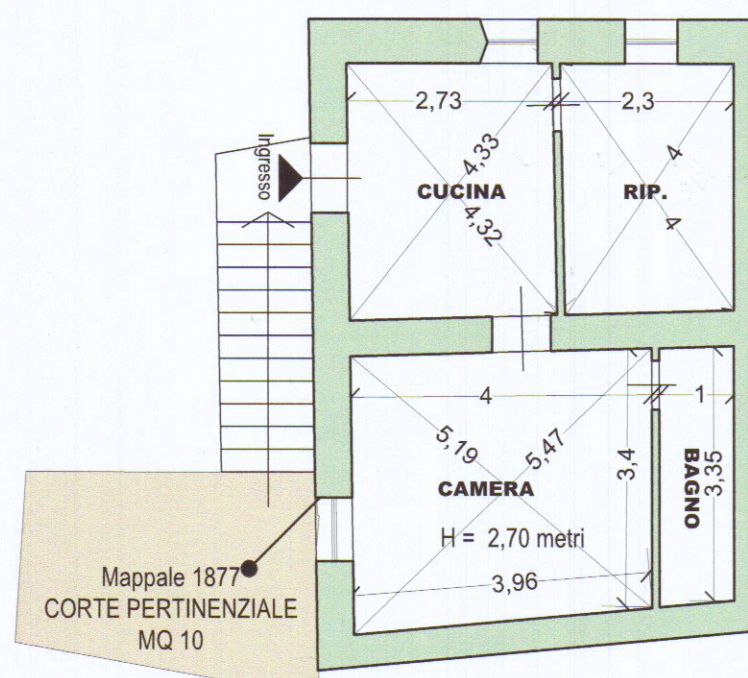

COMMITTENZA :

Sig. Morelli Gino
Sig. Morelli Antonio
Sig.ra Morelli Amelia
Sig.ra Barbieri Maria

PROGETTO :

Mina Giorgi Architetto



MINA GIORGI ARCHITETTO
Sede: Via Prov.le di Gragnana, 24d - 54033 Carrara (MS)
tel. 3281692624
E-mail: mina.giorgi@gmail.com
Pec: mina.giorgi@archiworldpec.it

PROGETTO - Project	
Frazionamento unità immobiliare e fusione s/opere	
COMMITTENTI - Customer	LOCALITA' - Site Gragnana
DATI CATASTALI -	
SIG MORELLI GINO SIG. MORELLI ANTONIO SIG.RA MORELLI AMELIA SIG.RA BARBIERI MARIA	Foglio 17- Particella 549 - Sub. 1 Particella 1876 Particella 1877 Foglio 17 - Particella 547 - Sub. 1

TITOLO - Title
TAVOLA UNICA