COMUNE di CARRARA

VARIANTE AL
PROGETTO DI FABBRICATO
AD USO
COMMERCIO
DA ERIGERSI AD AVENZA
P.E.E.P. VIA CAMPO D'APPIO
1ª SOLUZIONE
IN SANATORIA

PROPRIETA' : SOCIETA' EDILIZIA TIRRENA S.P.A.
LA SPEZIA - P.ZZA VERDI, 25
C.F. 00037290118

APPROVATO
CON DELIBERA DEL C.C. N°
DEL 23 GIU. 1988

LOTTO: OVEST
DISEGNO: SEZIONI E PROSPETTI
SCALA: 1:100
TAVOLA: 6

PROGETTISTI: ARCH. SILVESTRO TELARA

PROSPETTO 1

PROSPETTO 2

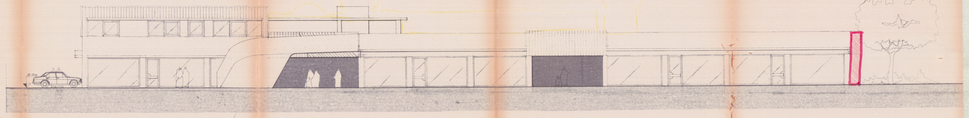

PROSPETTO 3

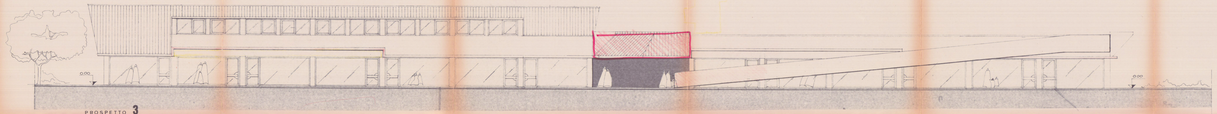

PROSPETTO 4

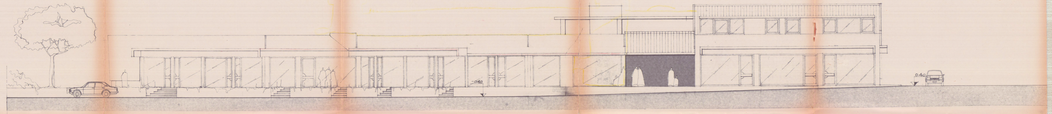

SEZIONE H-H

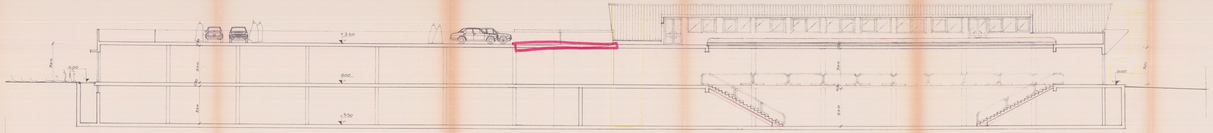
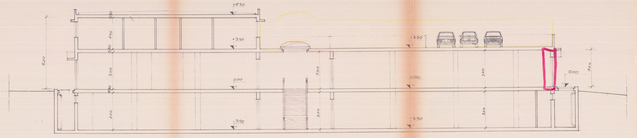
SEZIONE K K