




DETTAGLI INTERSEZIONE SCAVO/BINARI -B-

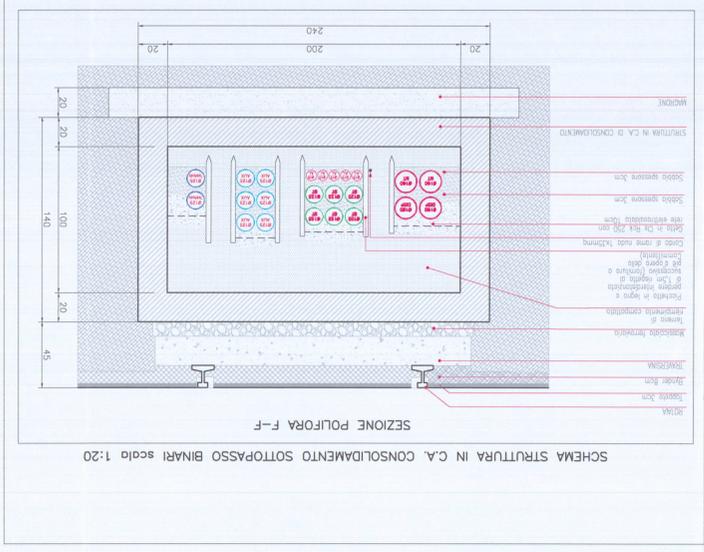


PIANIMETRIA GENERALE CON TRACCIATO CAVIDOTTO INTERATO INTERATO LINEA ELETTRICA M.T. DI PROGETTO

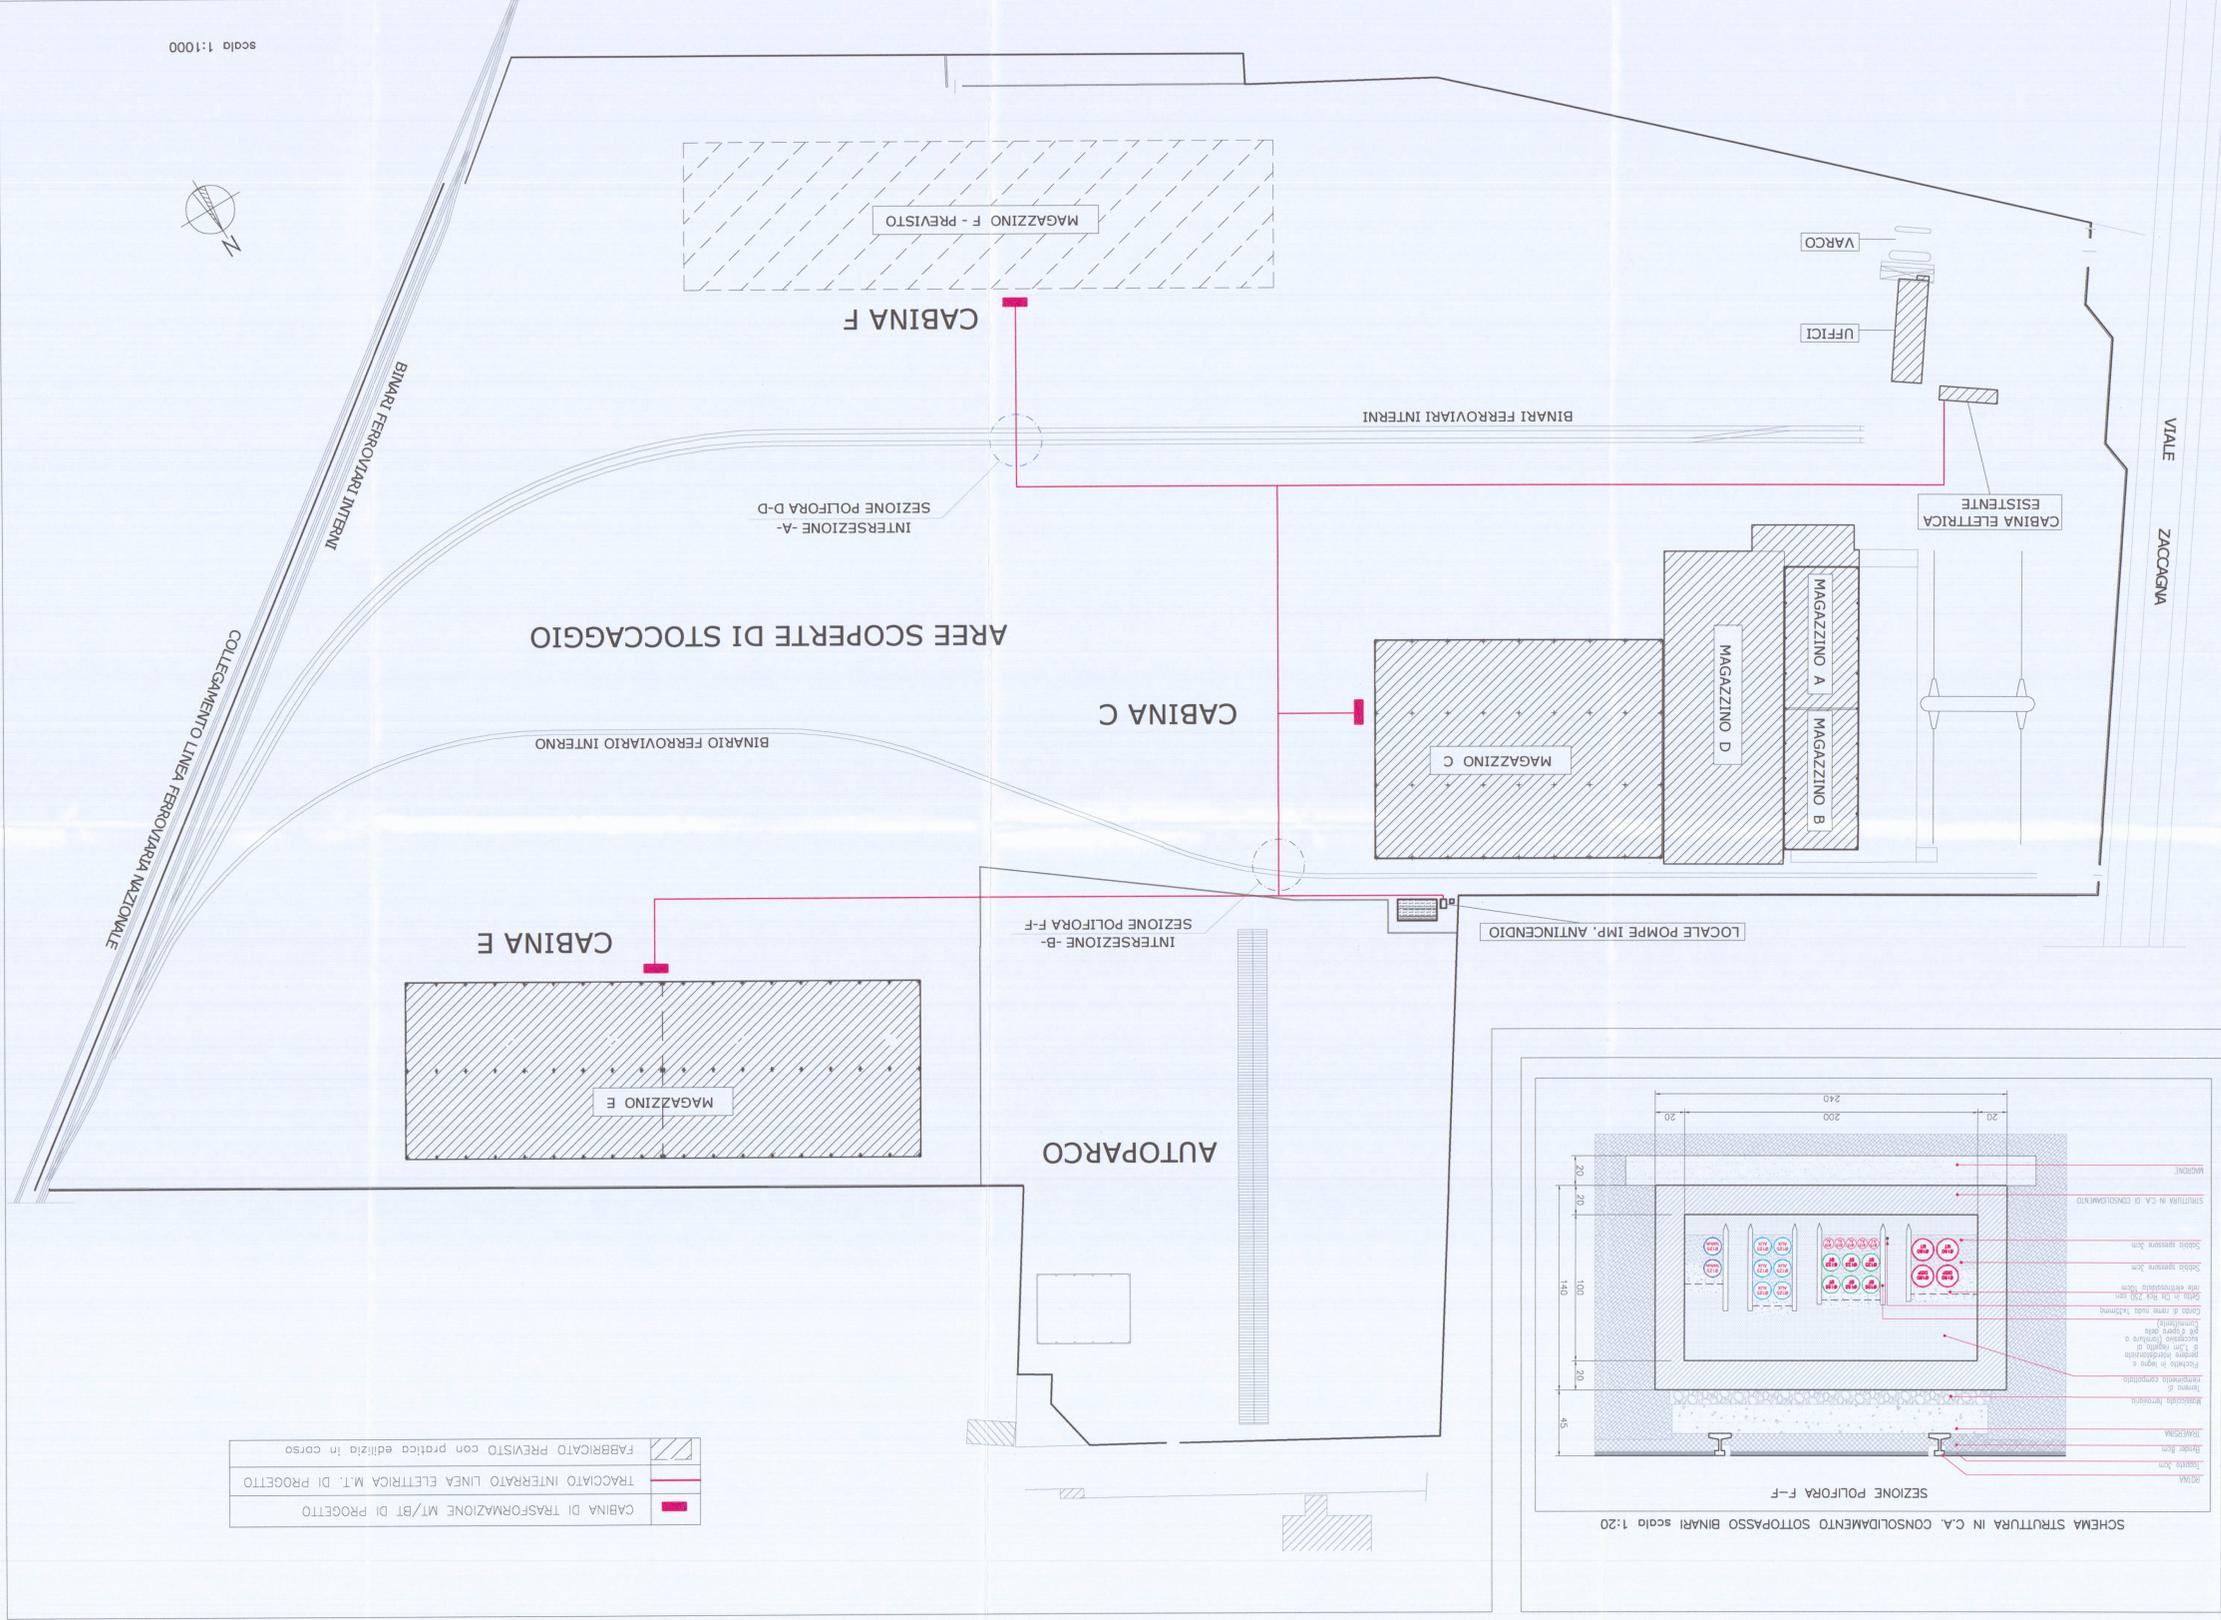

DETTAGLI INTERSEZIONE SCAVO/BINARI -A-

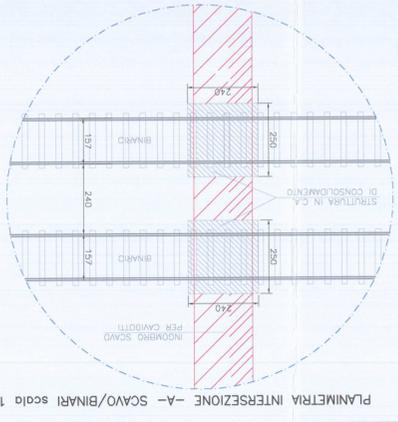

SCHEMA STRUTTURA IN C.A. CONSOLIDAMENTO SOTTOPASSO BINARI scala 1:20

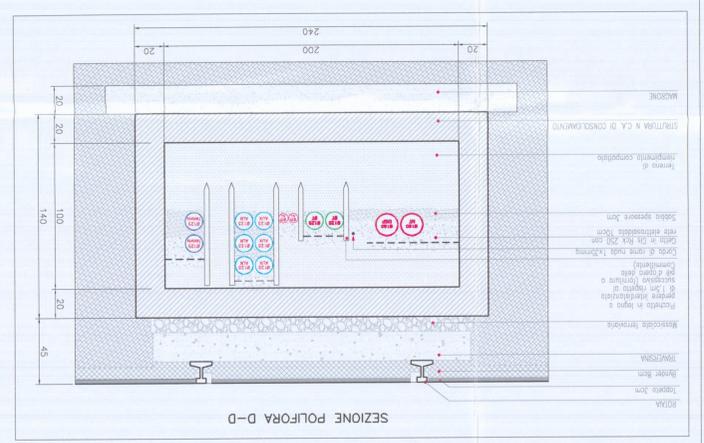

CABINA DI TRASFORMAZIONE TPO - scala 1:100

