

COMUNE DI CARRARA



Parere ASL Igienico sanitario per comunicazione intervento di manutenzione straordinaria Art. 80 L.R. 1-05 per varianti interne fabbricato sito in via Apuana, 3/F, identificato al N.C.E.U di Carrara fg. 40 mapp. 292 sub. 1, mapp. 293 sub. 7, mapp. 294 sub. 10.

Committenti
GINEVRA S.R.L.
CLAUDIO COLOMBI



STATO ATTUALE
STATO DI PROGETTO
STATO SOVRAPPOSTO

PIANTA E SEZIONE Scala 1:100



Il committente, nel confermare l'incarico, verifica le tavole e trovandole conformi al mandato, le contrafirma per accettazione.

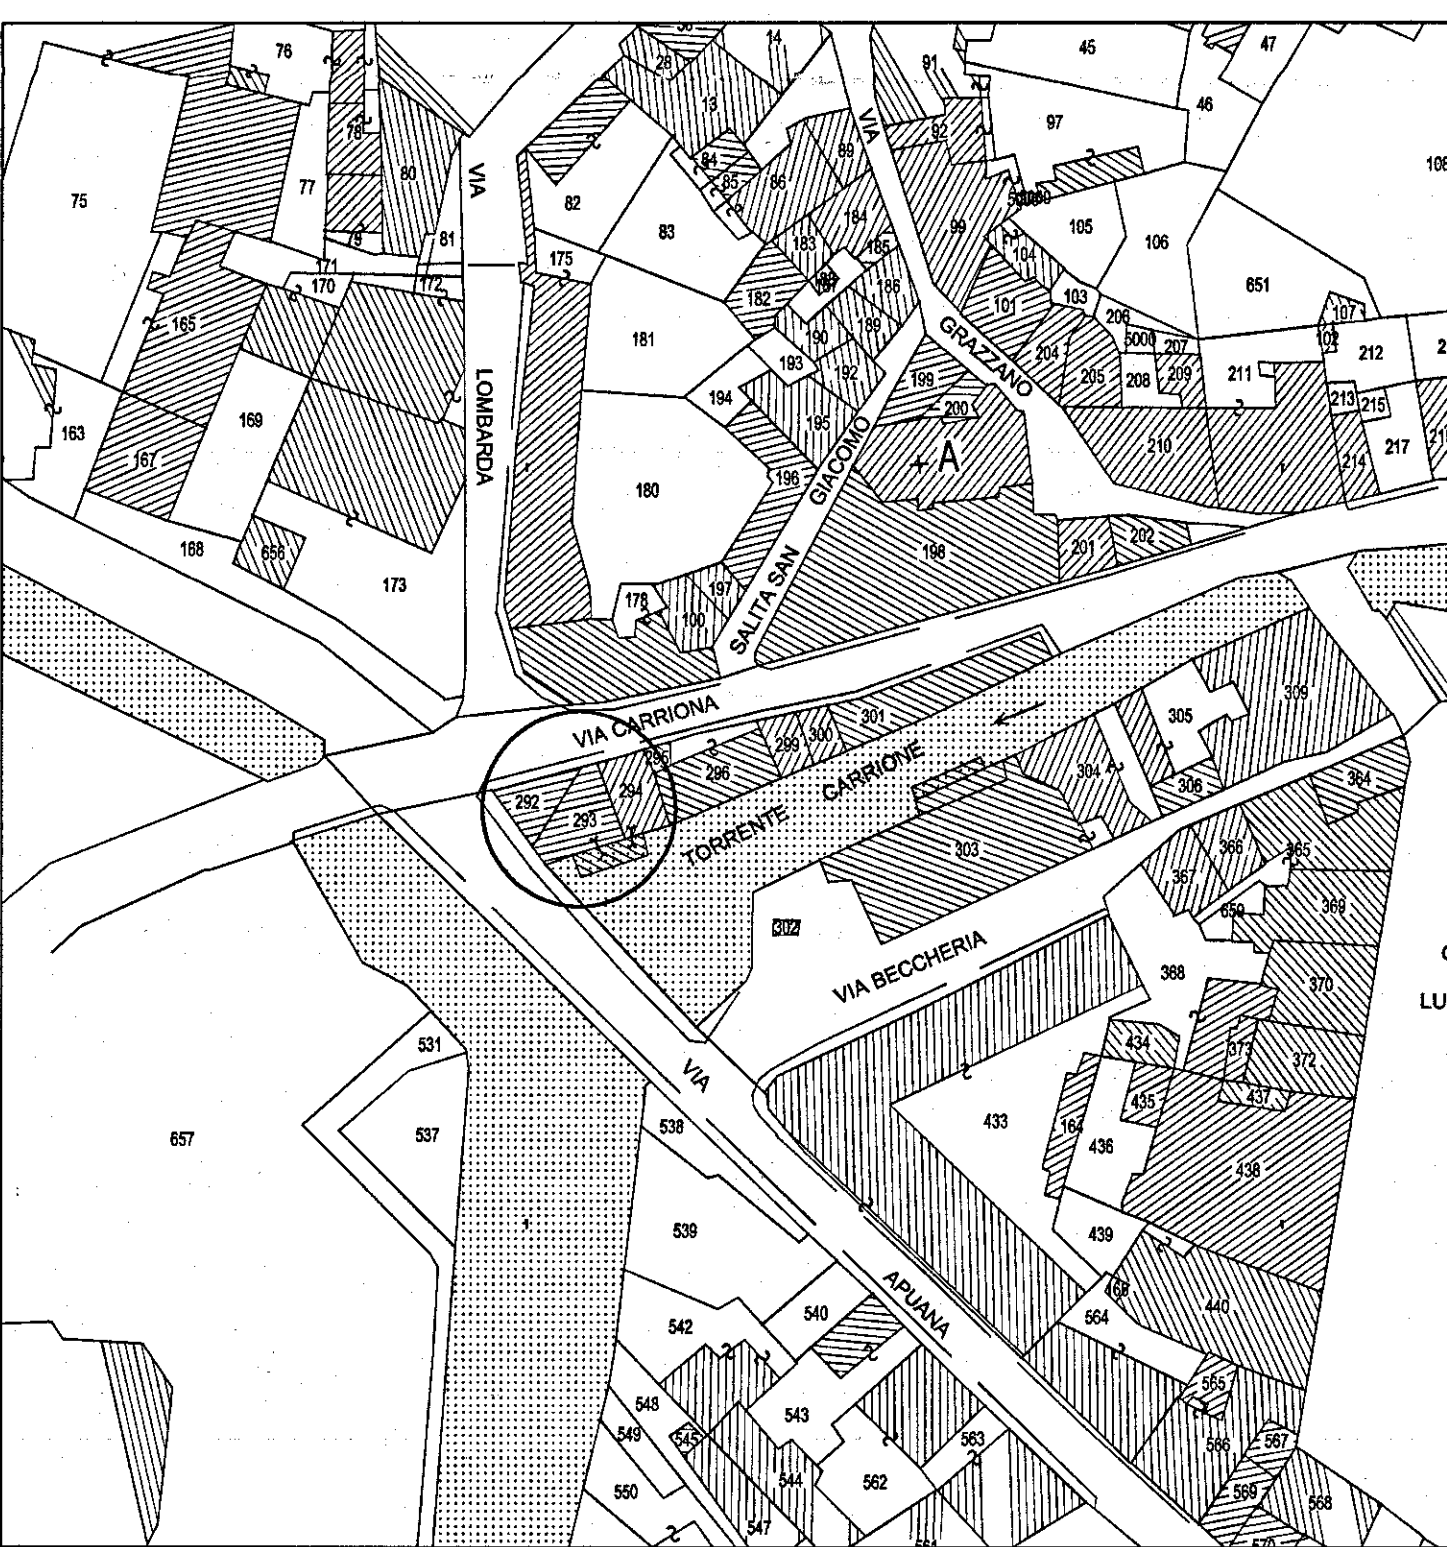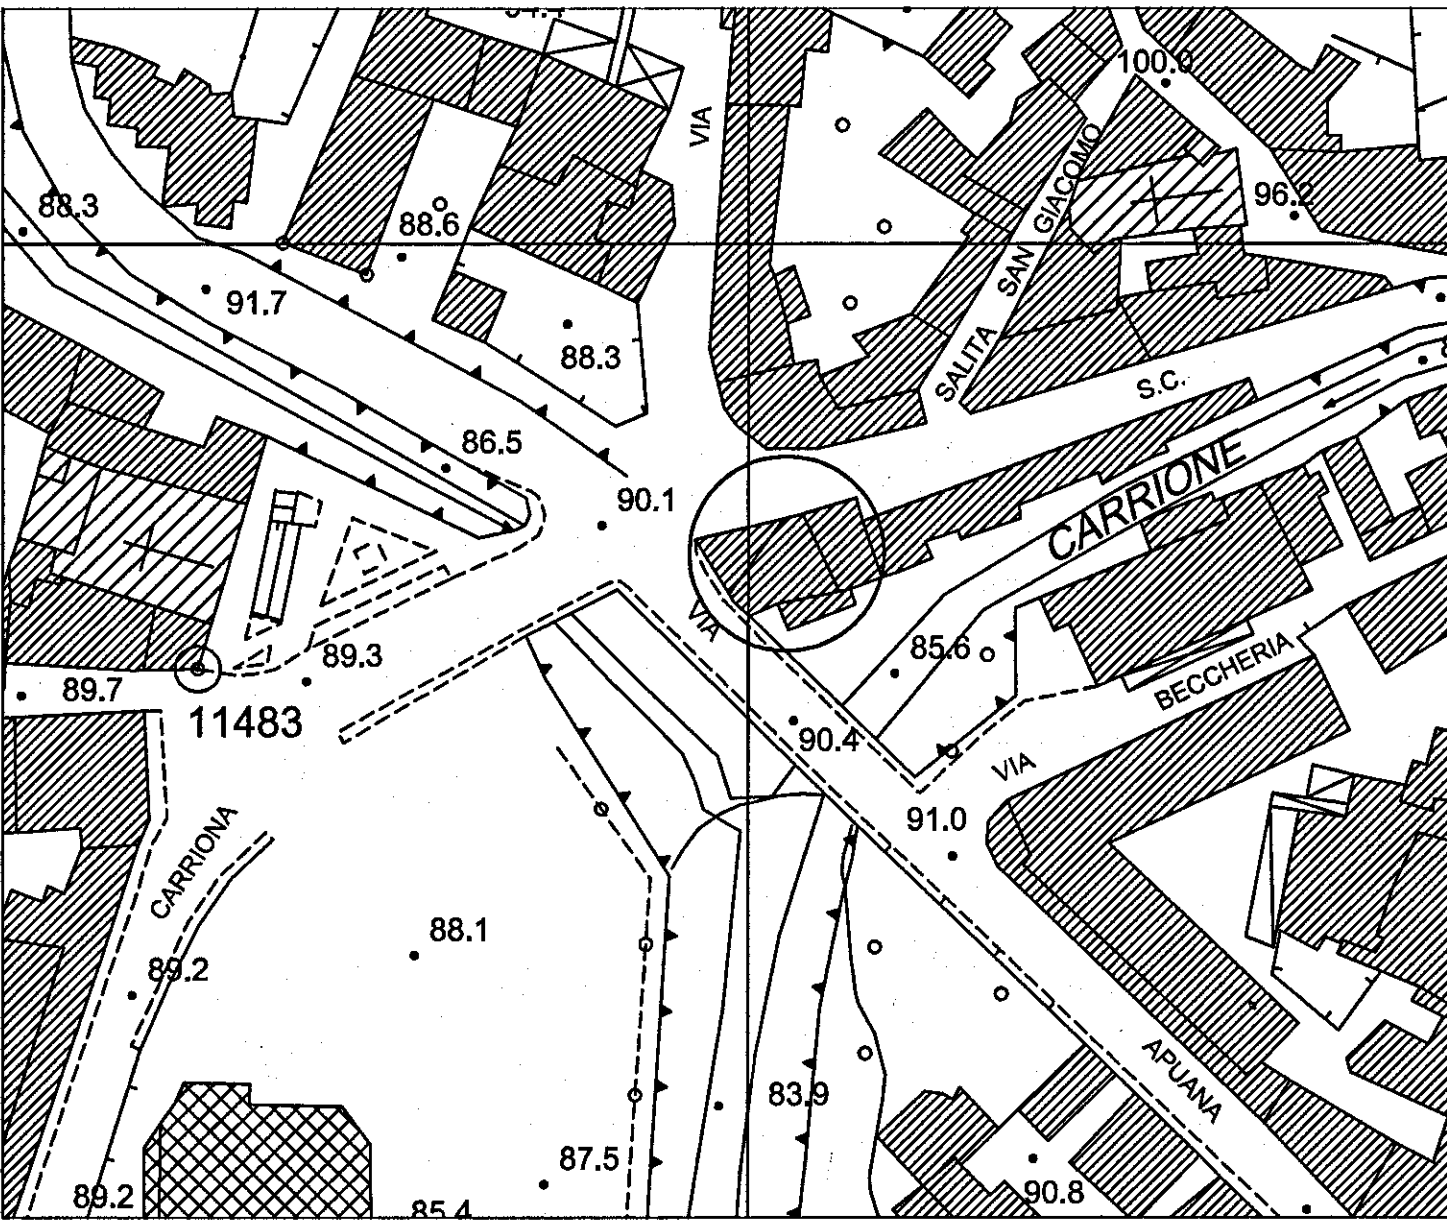

STATO ATTUALE

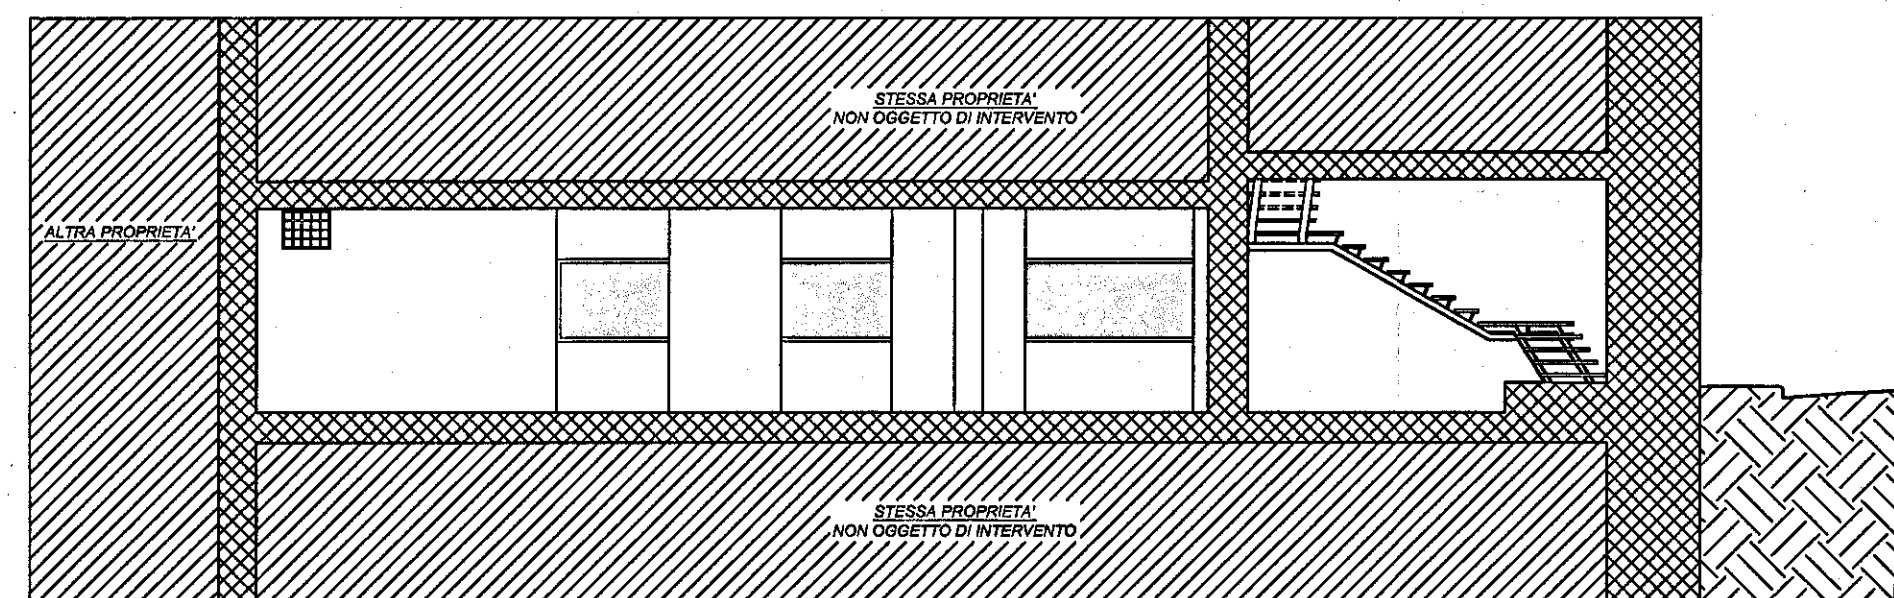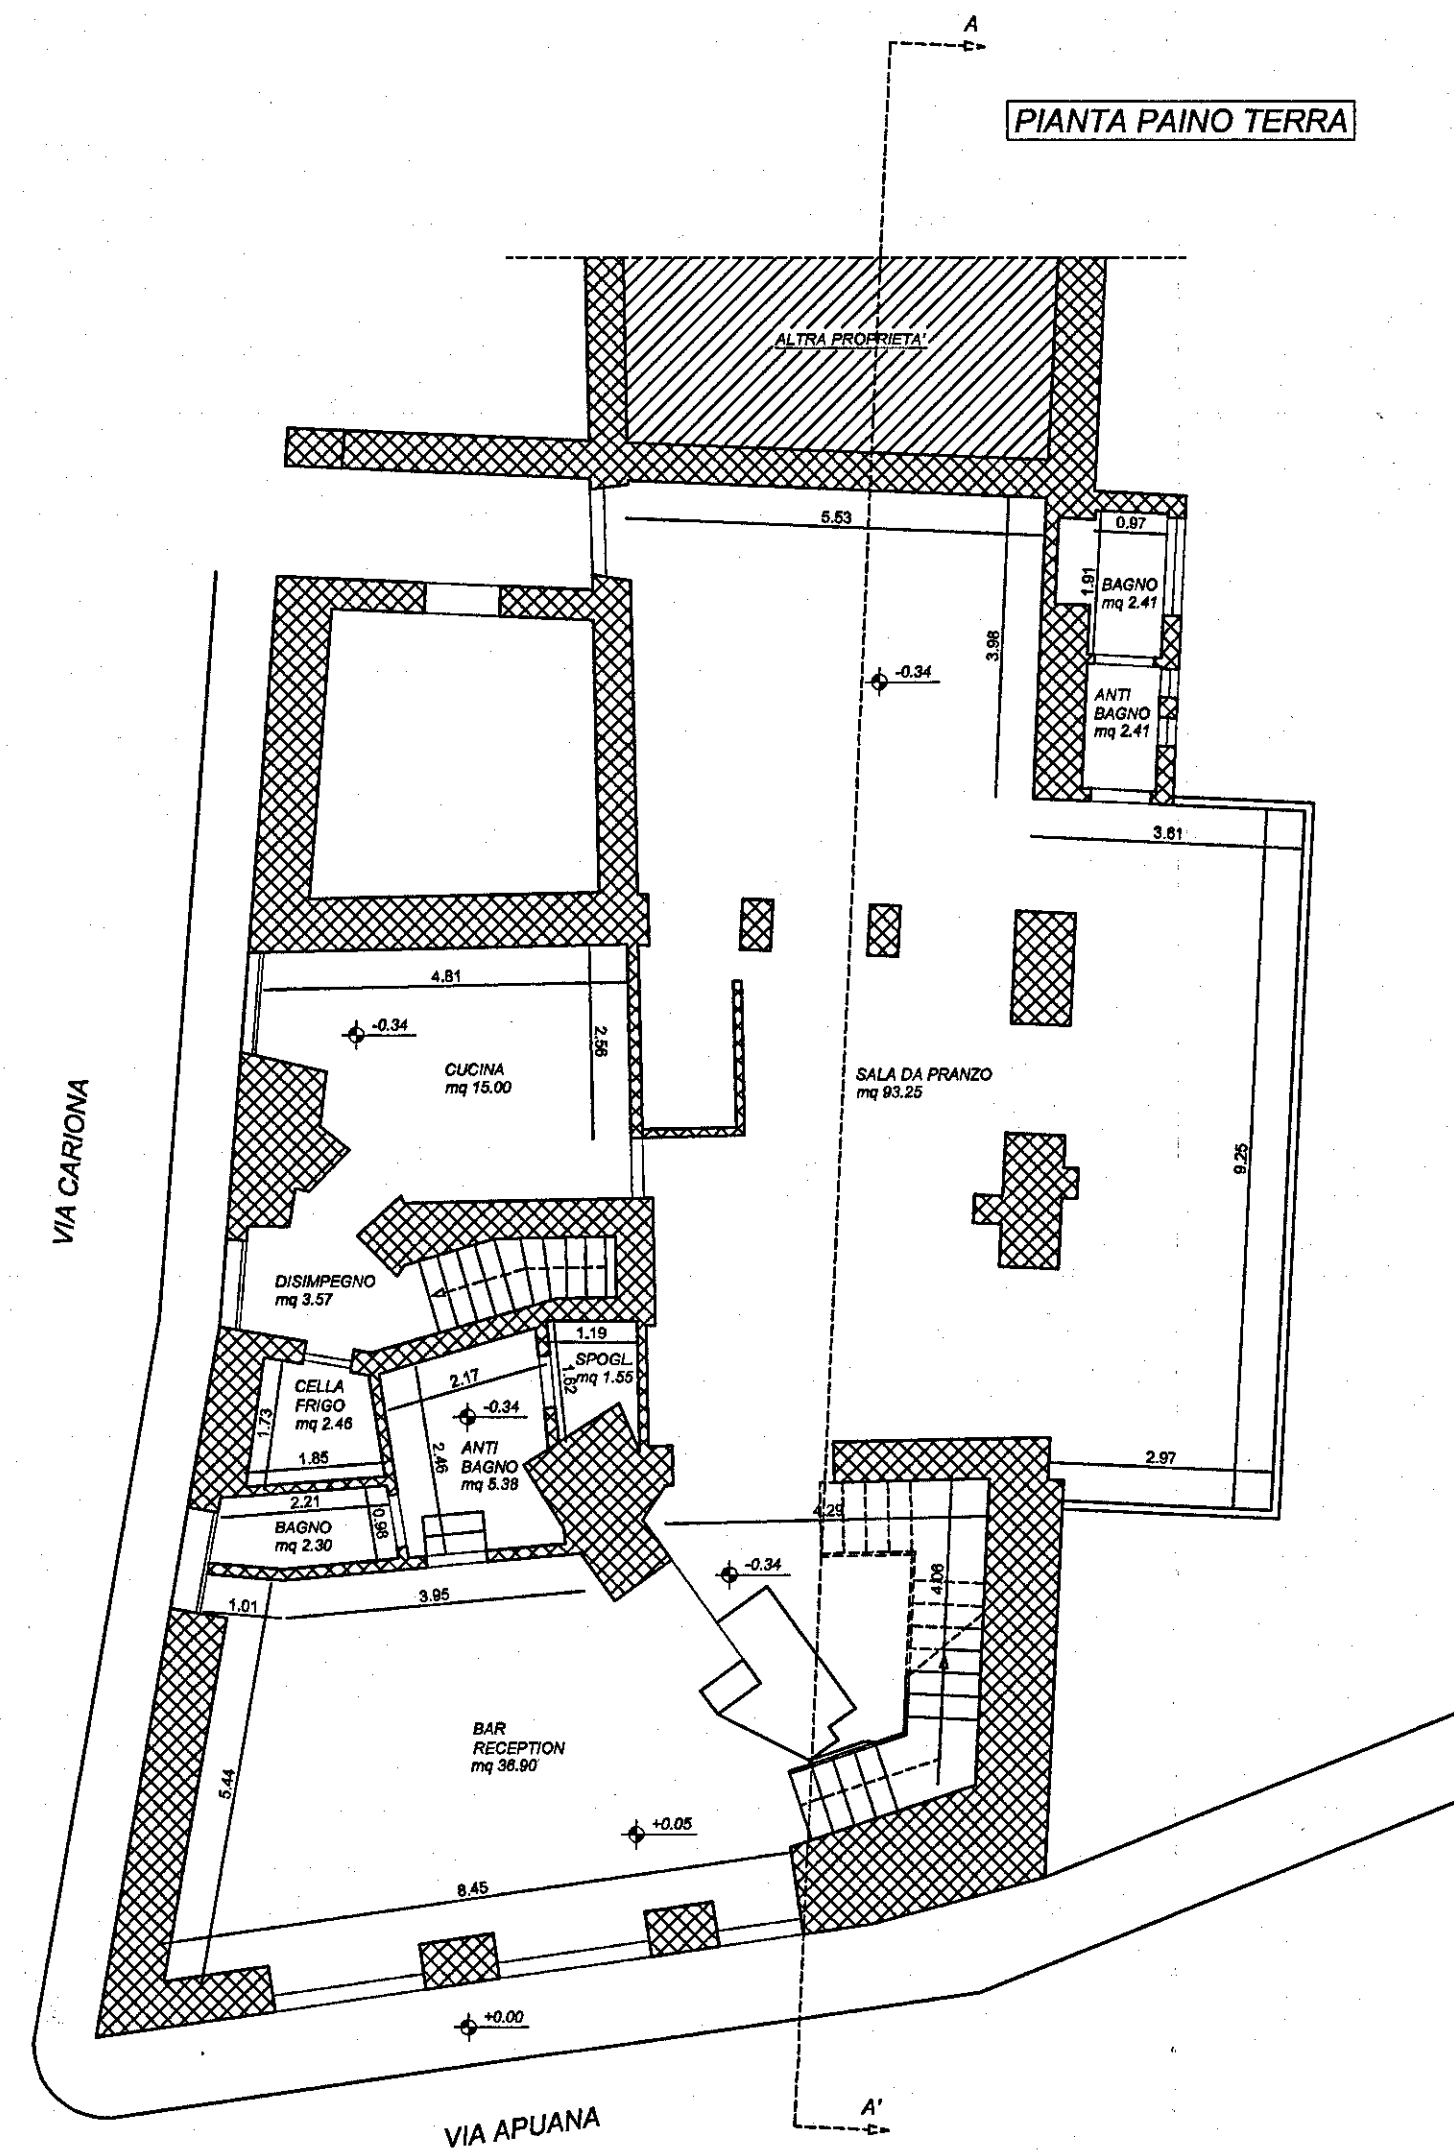

STATO DI PROGETTO

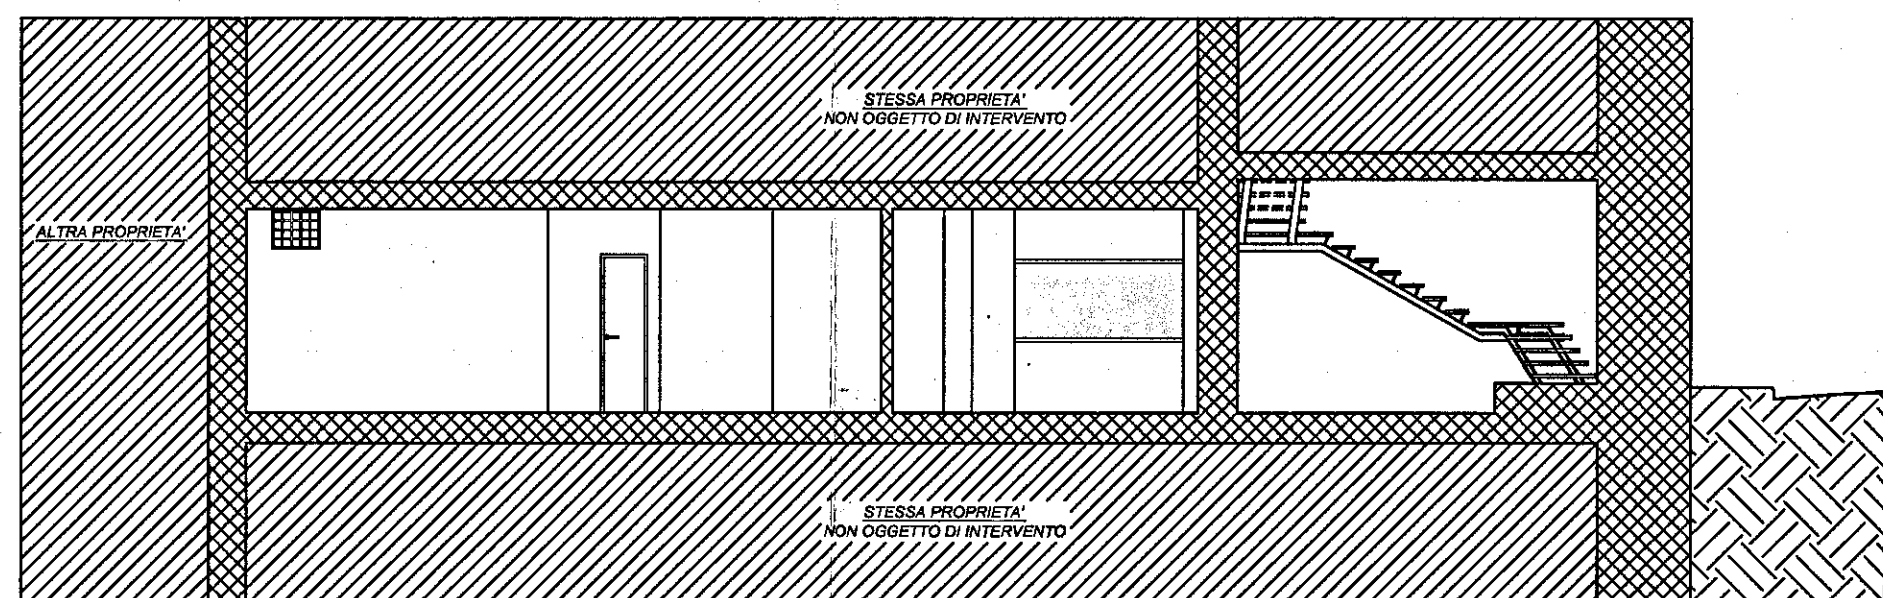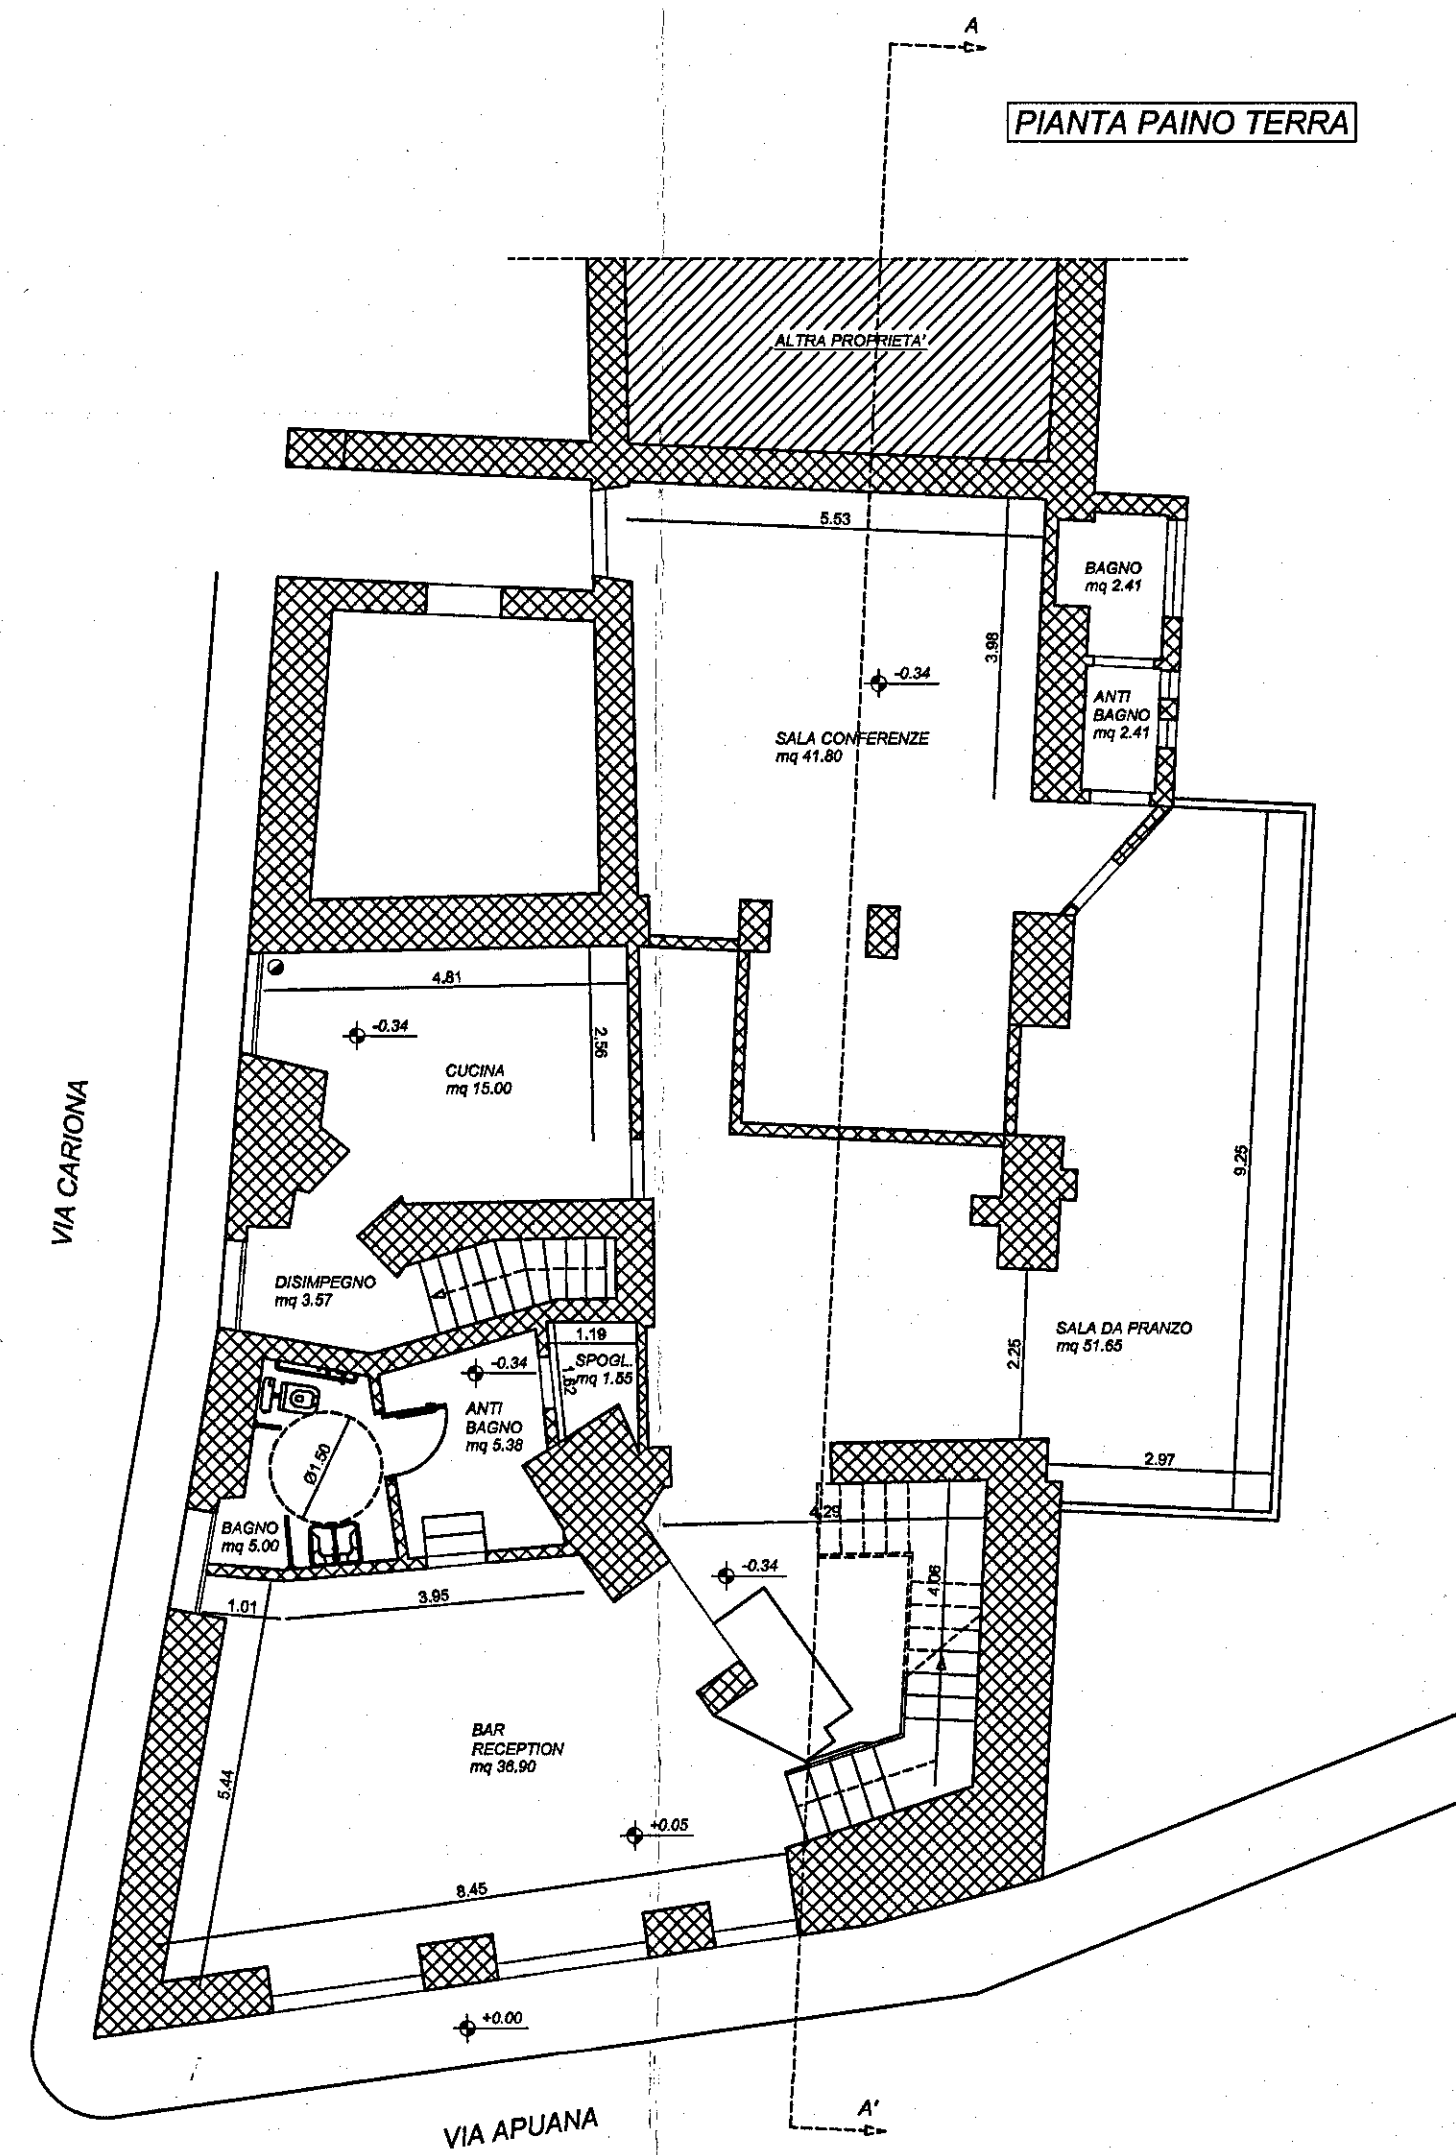

STATO SOVRAPPOSTO

