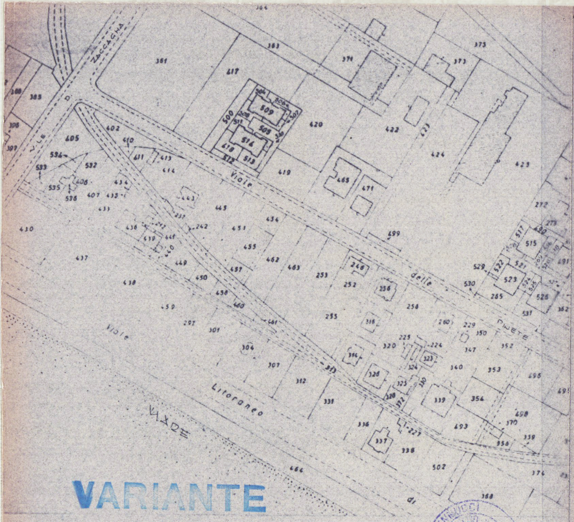
V.le
Zaccagna
Viale
delle
Pinete
Viale
Litoraneo
di
VIALE
381
383
417
420
422
424
425
465
471
499
500
509
516
515
523
526

VARIANTE

FOGLIO 105 - 1:2000

12 GEN. 1980

	progetto: VARIANTE A FABBRICATO	**tav.**
g **pennucci** **o** **m** **francesco** **t** **carrara** **a** **via vu luglio 5** **tel. 71980**	**per conto di:** CONDOMINIO V.LE DA VERRAZZANO n° 27 (EX PERUGI ALFIO)	**variante** **soluzione**
	localita': MARINA	**data:**

SCALA 1:500

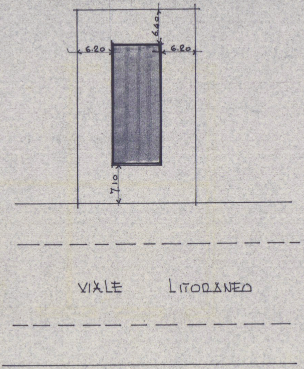
6.40
6.20
6.20
7.10
VIALE LITORANEO

PIANTA SCANTINATO

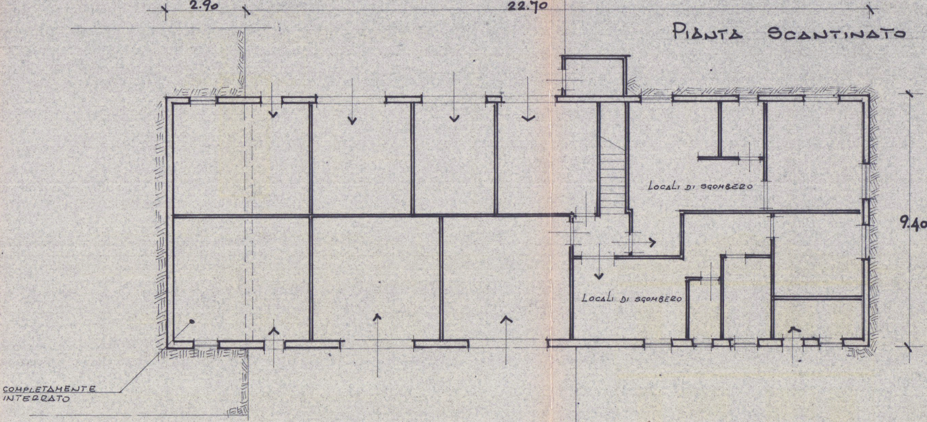
2.90
22.70
9.40
LOCALI DI SGOMBERO
LOCALI DI SGOMBERO
COMPLETAMENTE INTERRATO

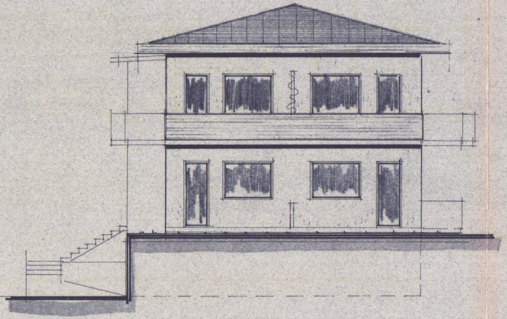

LATO MARE

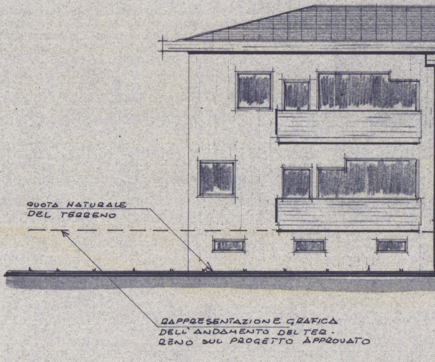
QUOTA NATURALE DEL TERRENO
RAPPRESENTAZIONE GRAFICA DELL' ANDAMENTO DEL TERRENO SUL PROGETTO APPROVATO

LATO

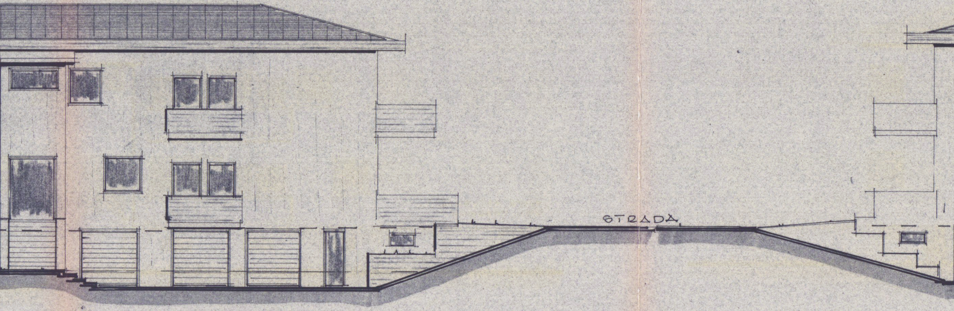

PONENTE

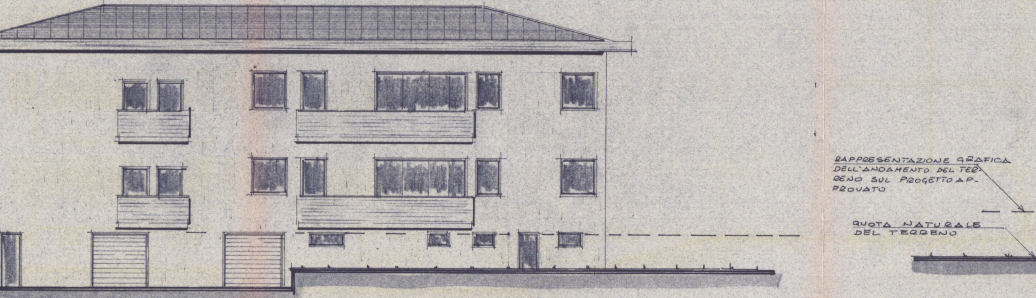

RAPPRESENTAZIONE GRAFICA DELL'ANDAMENTO DEL TERRENO SUL PROGETTO APPROVATO

QUOTA NATURALE DEL TERRENO

LATO LEVANTE

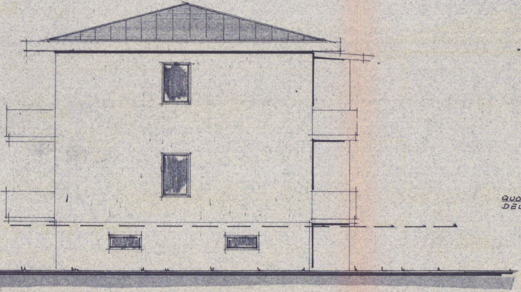

LATO MONTI

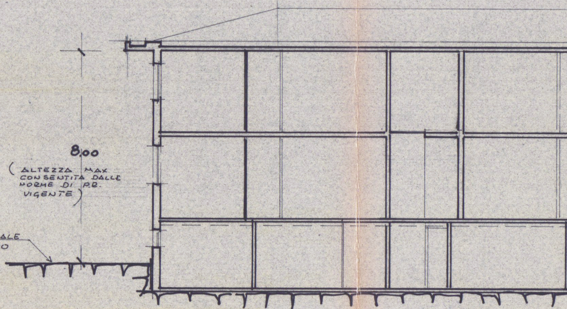

8,00
(ALTEZZA MAX CONSENTITA DALLE NORME DI P.R. VIGENTE)
QUOTA NATURALE DEL TERRENO

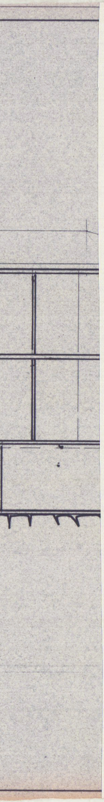SEZIONE