


M


Studio di Architettura Martelli

Viale XX Settembre 318, 54038 CARRARA (MS) tel. e fax 0585-788175
e-mail: arch.martelli@virgilio.it P.IVA 0101800462


Ubicazione		Comune di Carrara	
Richiedente/r		Loc. Marina di Carrara, V.le C. Colombo	
Progetto di		Sig. ra Tosi Liviana	
		Stabilimento balneare "Lunezia"	
Progetto di			
Ampliamento e ristrutturazione stabilimento balneare			
Contenuto Tavola			
Stato di raffronto: prospetti e sezioni			
Progettista		Architetto	
Architetto Roberto MARTELLI		Roberto	
iscritto al n. 229 dell'Ordine degli Architetti della provincia di Massa Carrara		Data: 15.04.07	
fig. 87		Scala disegno: 1:100	
mapp. 296		Nr. Tavola:	
sub.		6	
Indice		Tipo di variante	
		Data / Nome	
Elaborazione grafica realizzata con ALUPLAN FT x 16.2 - Elaborati non riproducibili senza autorizzazione			

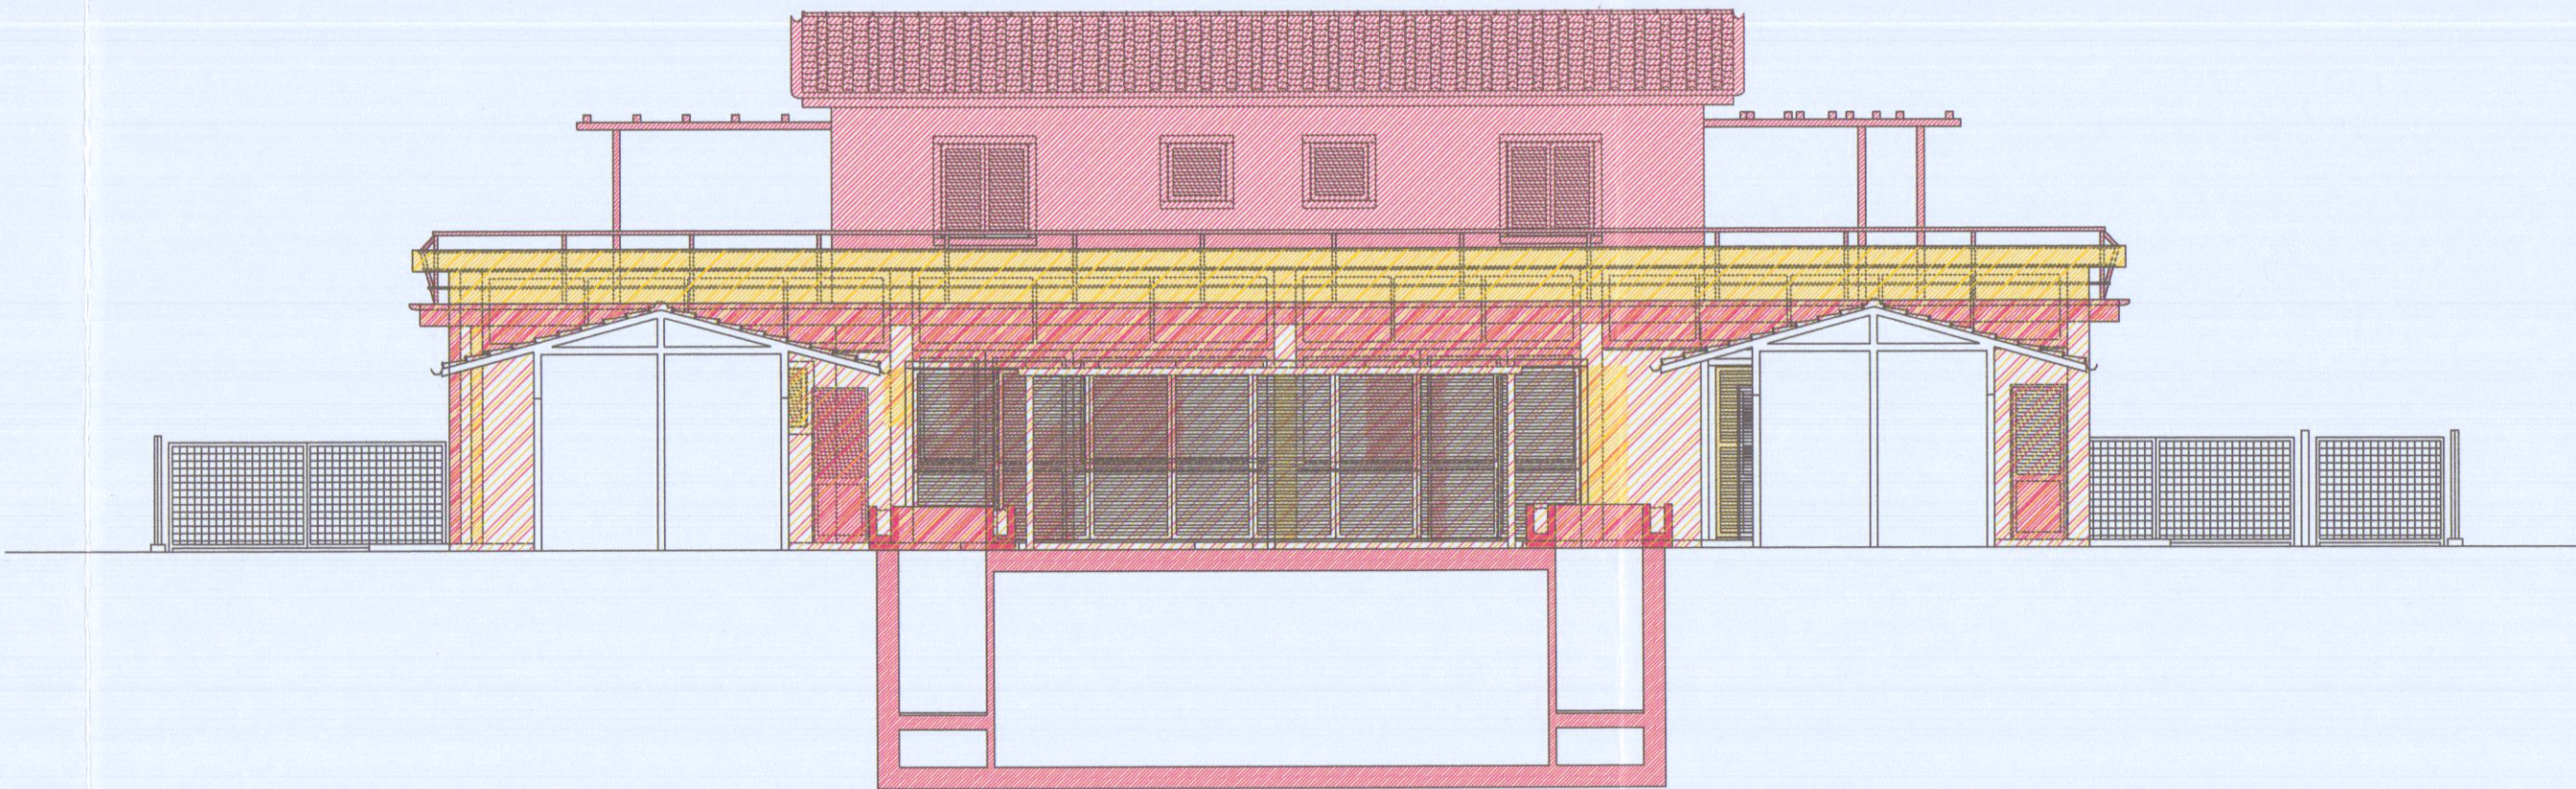


SEZIONE B-B (PROSPETTO SUD)

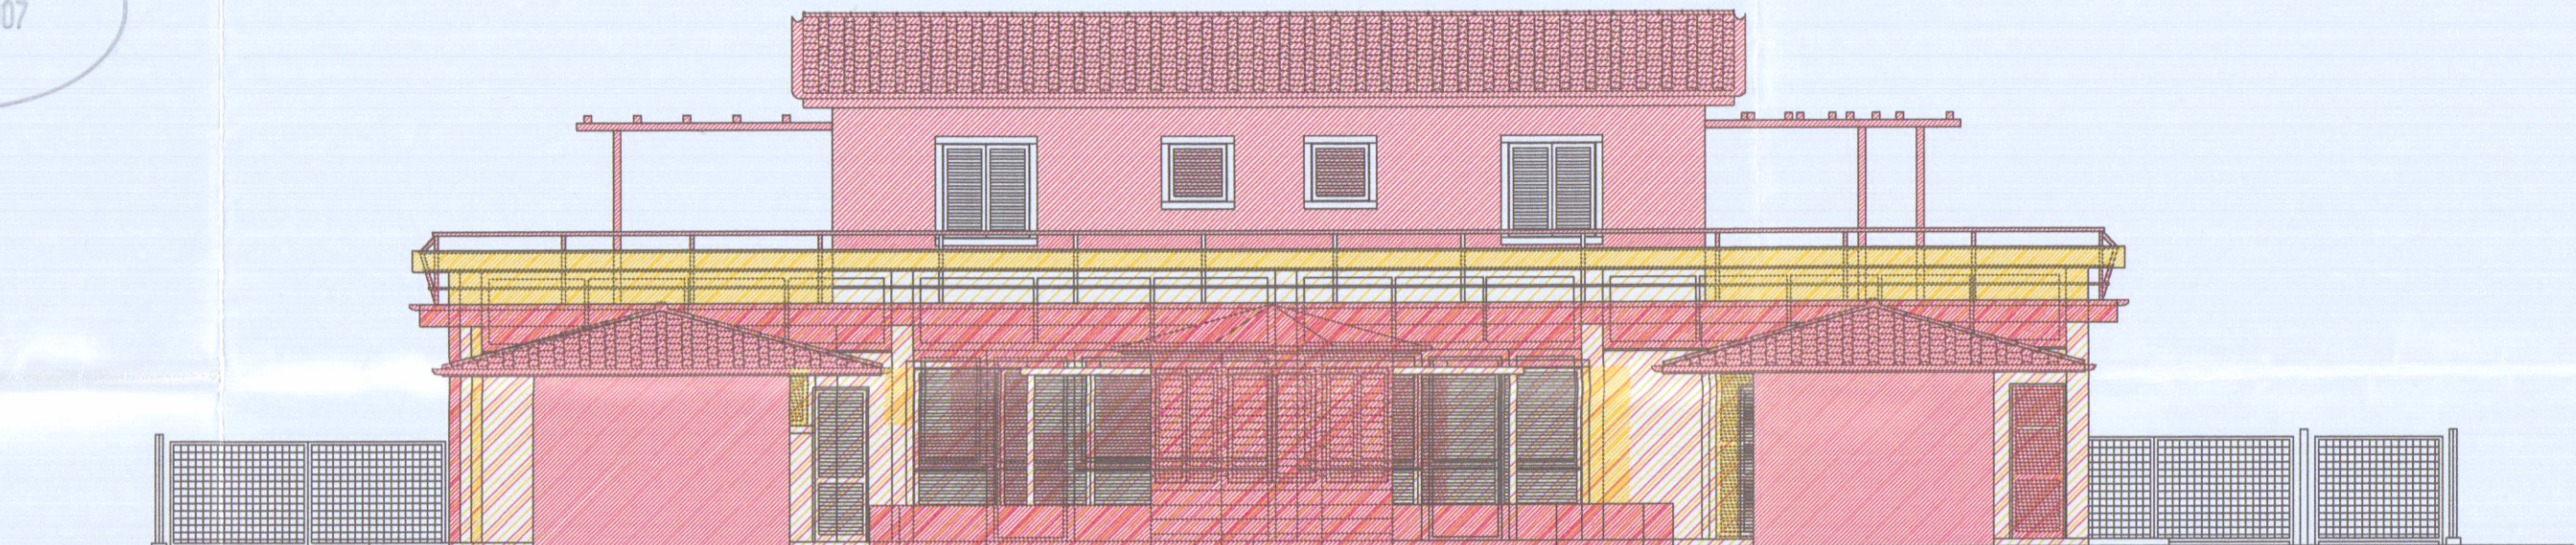


PROSPETTO SUD

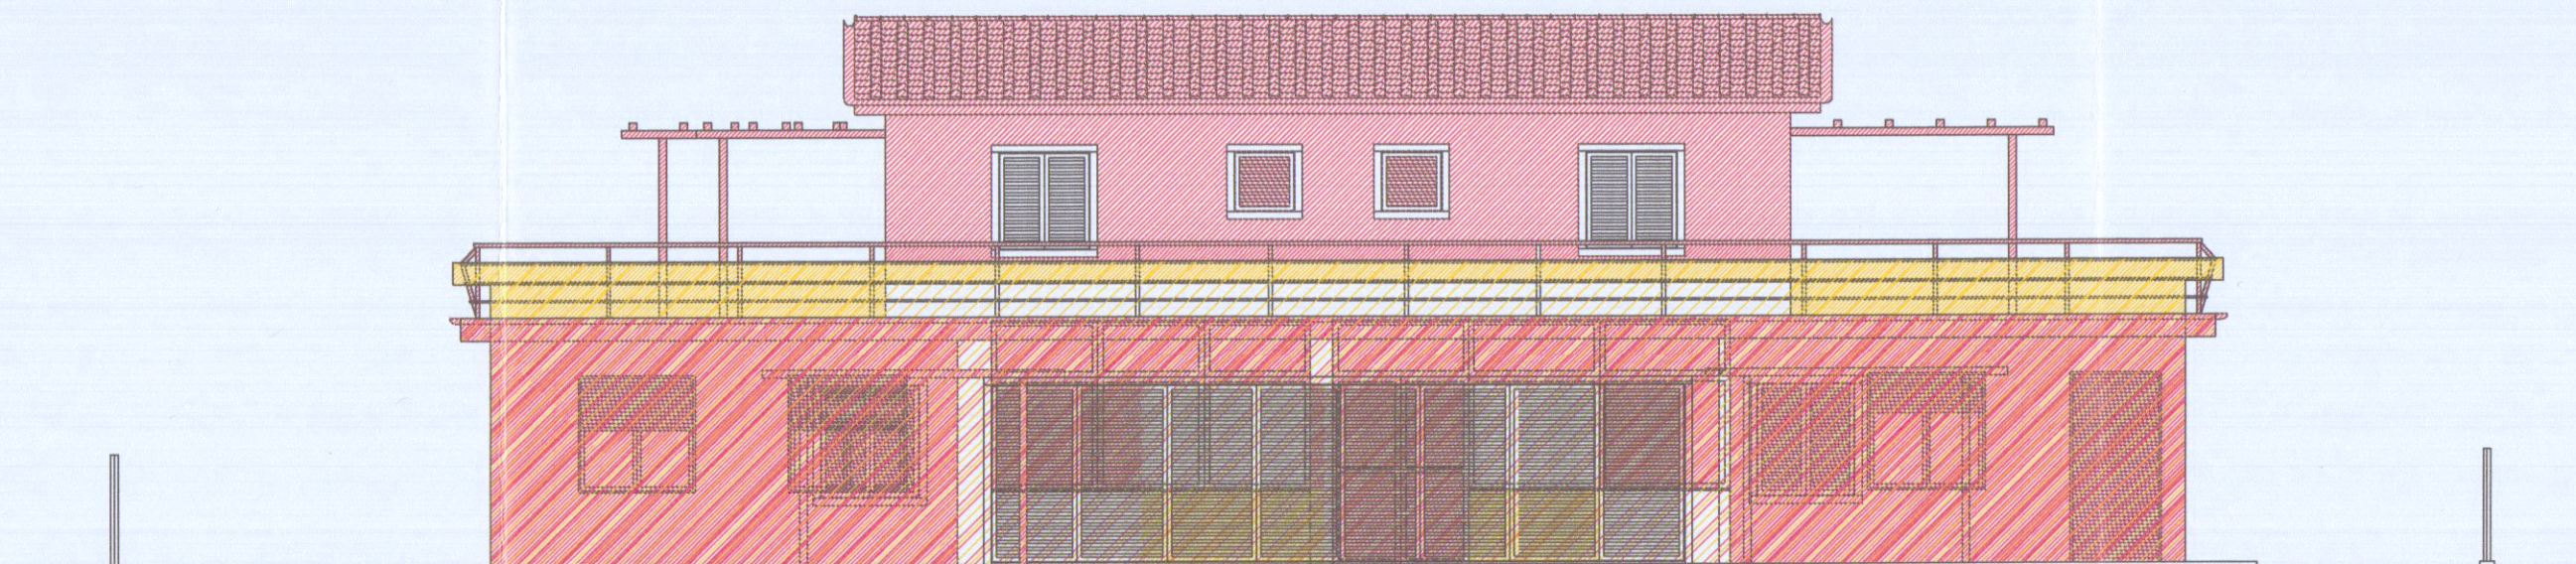


PROSPETTO NORD

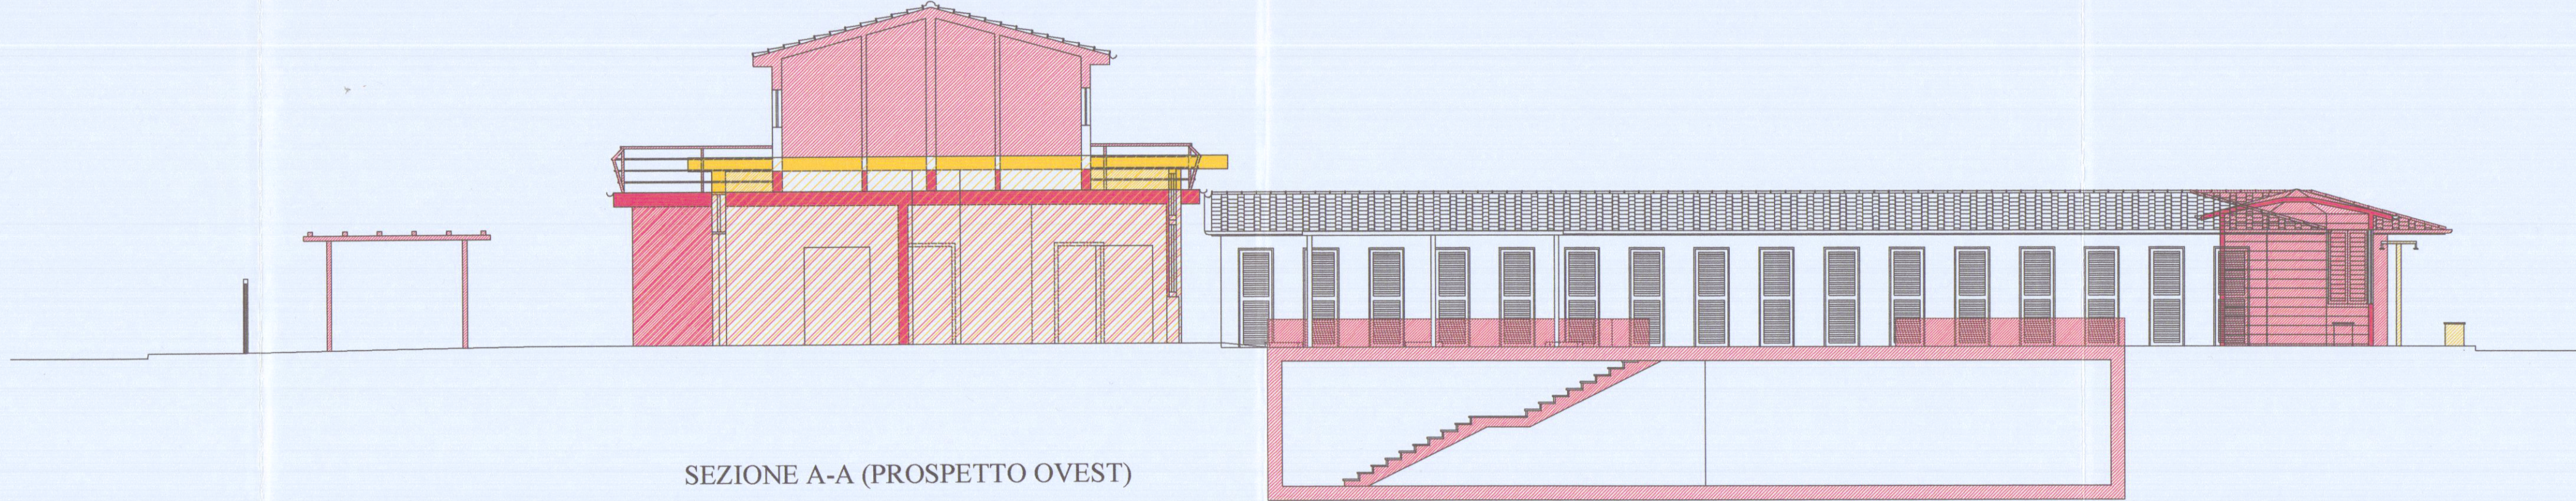

SEZIONE A-A (PROSPETTO OVEST)

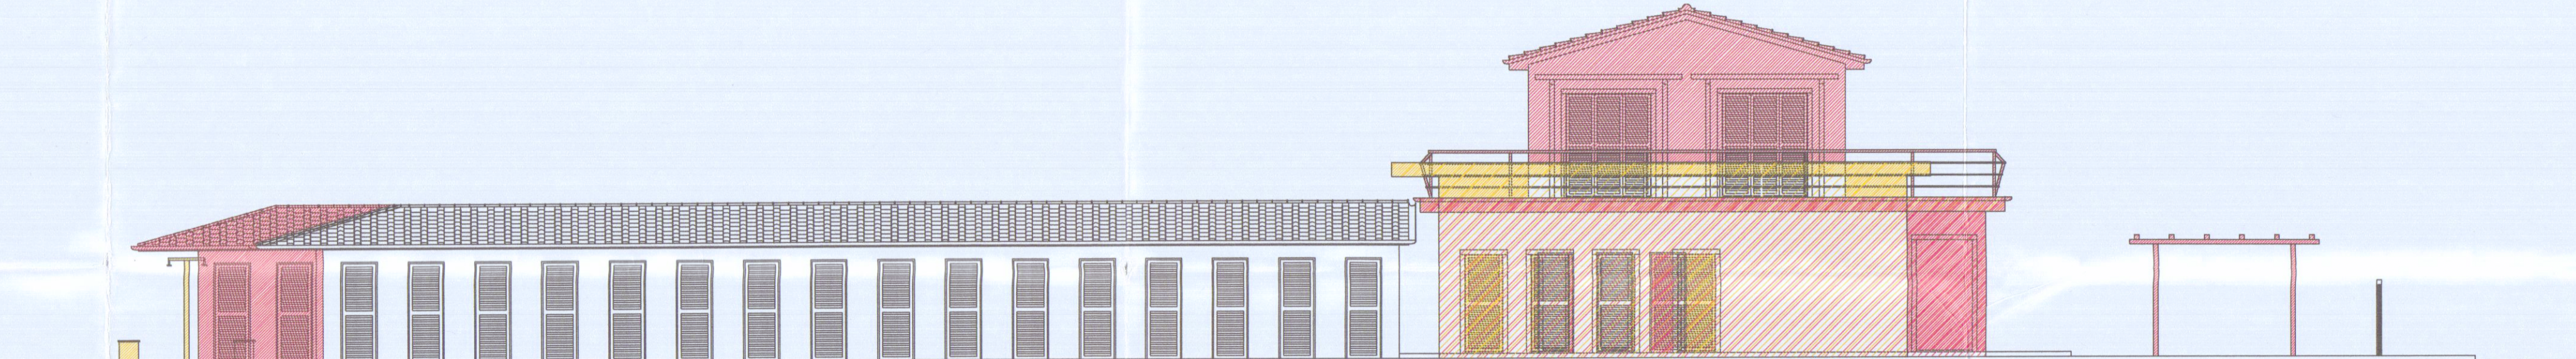

PROSPETTO EST

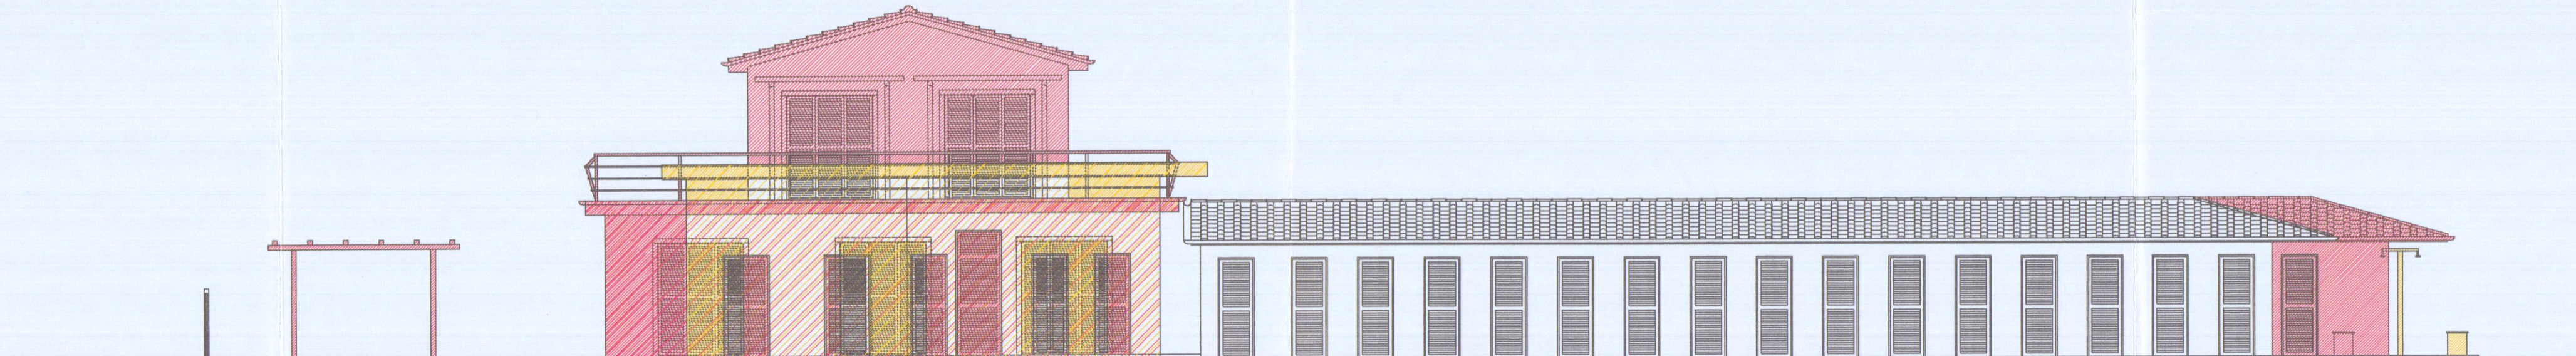

PROSPETTO EST