

COMUNE DI CARRARA
 LOCALITÀ CORVENALE
 VIA CORVENALE n° 9

APPROVATO
 14 OTT. 1987
 CONTROLLATO
 IL TITOLO

PROPRIETARIO
 MARSILI ANTONIO

LAVORO
 RISTRUTTURAZIONE CASA DI
 CIVILE ABITAZIONE
 2ª SOLUZIONE

DISEGNI
 STRALCI PLANIMETRICI - PIANTE
 PROSPETTI e SEZIONI


Approvato dal Sindaco alle condizioni
 Indotte nella Concessione Edilizia
 N. 244 del 14 OTT. 1987

SCALA 1:2000 - 1:200 - 1:100
 IL FUNZIONARIO DI PROGRAMMA
 (Arch. Claudio Verrini)


TAV. L. 1
 Rinnovo
 n° 236 del 18.1.90

STATO ATTUALE


STUDIO TECNICO PROFESSIONALE GEOM. RENZO TRUSENDI

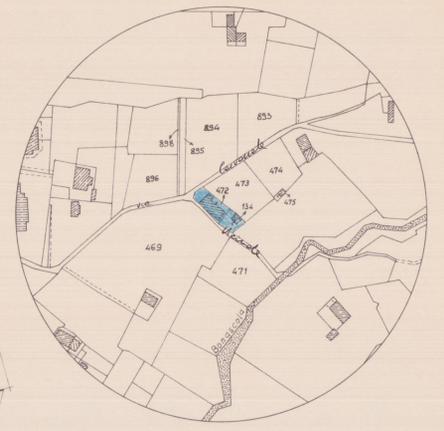

STRALCIO PLANIMETRICO DAL NUOVO CATASTO
 Foglio 66 MAPPALI 134-472
 COMUNE DI CARRARA LOC. CORVENALE
 SCALA 1:2000

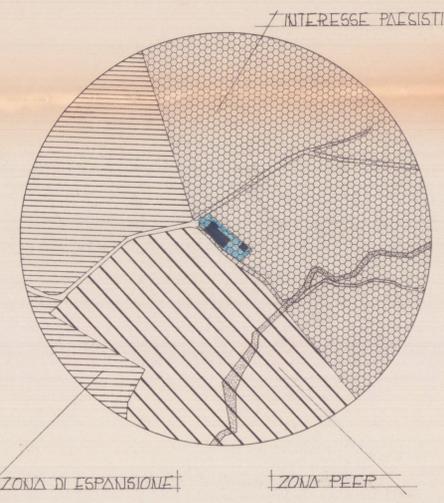

STRALCIO PLANIMETRICO DAL PIANO
 REGOLATORE COMUNALE GENERALE
 SCALA 1:2000


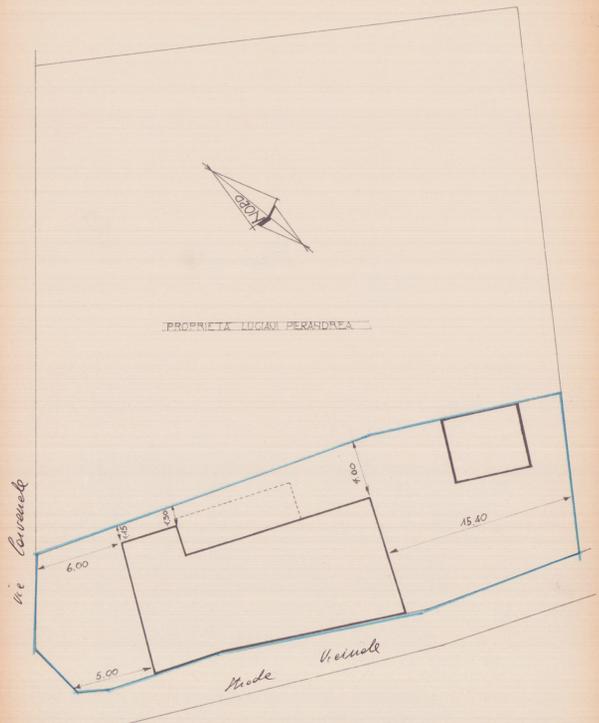


STRALCIO PLANIMETRICO DELL'UBICAZIONE
 SCALA 1:200


VOLUME ESISTENTE				
RIF.	DIMENSIONE	SUP.	H.	VOL.
①	(743+712)/2 x 13.00	94.58	3.70	349.93
②	3.97 x 9.24	36.68	3.70	135.72
③	2.12 x 7.95	16.85	2.30	46.29
TOTALI		498.11		501.94

VOLUME DI PROGETTO				
RIF.	DIMENSIONE	SUP.	H.	VOL.
④	(720+742)/2 x 6.23	44.61	4.20	53.53
⑤	3.97 x 9.24	36.68	4.20	44.02
TOTALI		81.29		97.55


SCHEMA DEI VOLUMI

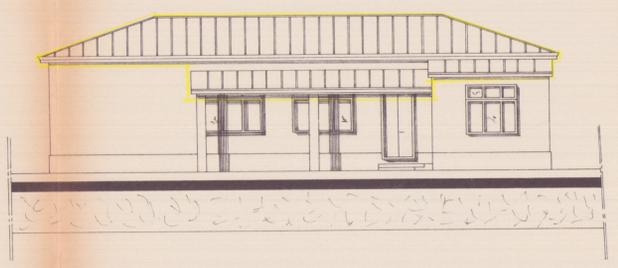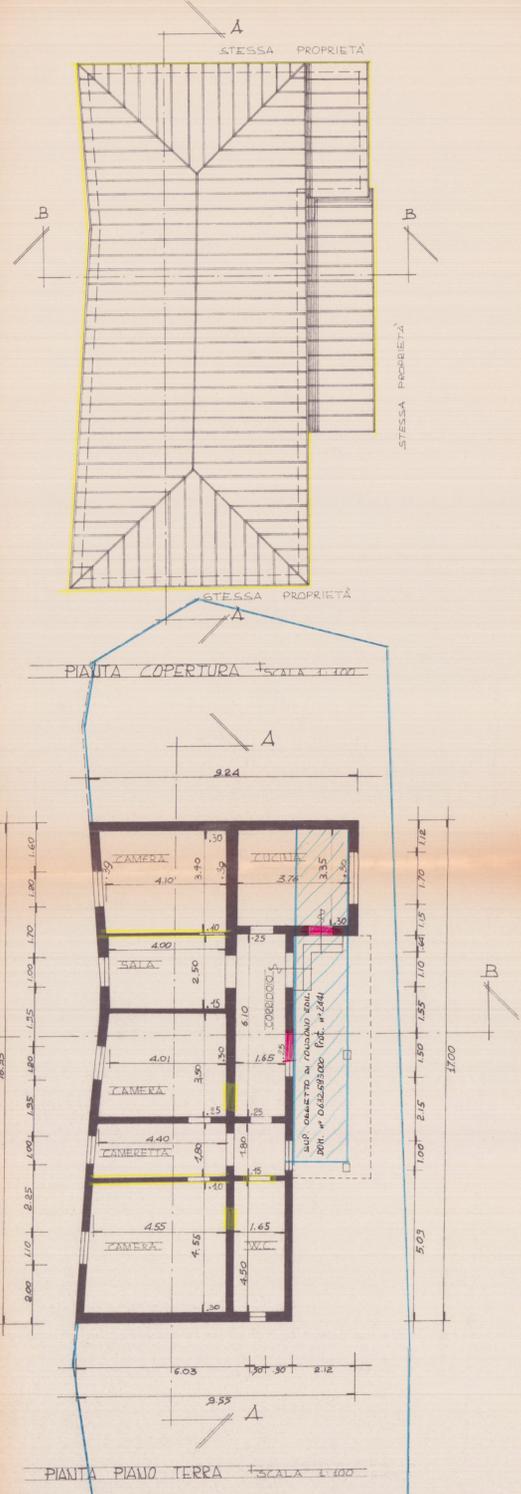


PROSPETTO NORD-EST

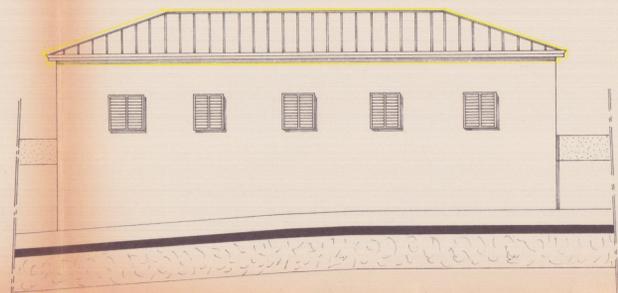


PROSPETTO SUD-OVEST

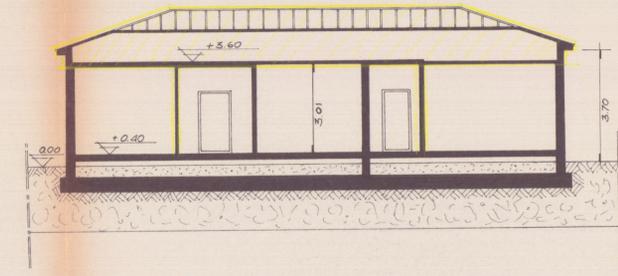


SEZIONE A-A

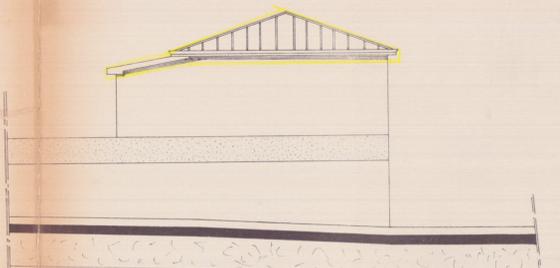

PROSPETTO NORD-OVEST

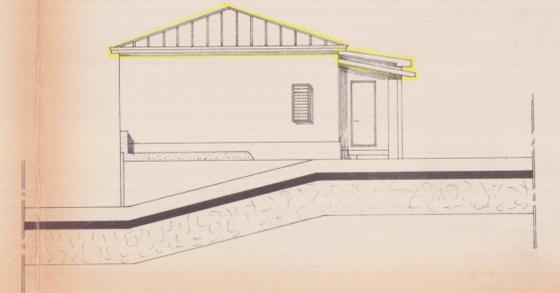

PROSPETTO SUD-EST

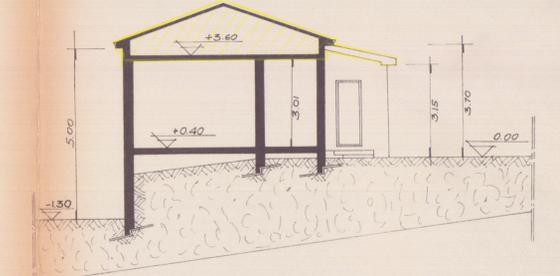

SEZIONE B-B