


|   |                                          |                                                                                           |
|---|------------------------------------------|-------------------------------------------------------------------------------------------|
| COMMITTENTE:<br>EDILTOSCO COSTRUZIONI EDILI S.R.L.                                                     |                                          | FABBRICATO<br>"A"                                                                         |
| PROGETTO:<br>COMPLESSO RESIDENZIALE<br>"LE MIMOSE"<br>LOCALITÀ STADIO - VIAREGGIA<br>COMUNE DI CARRARA | OGGETTO:<br>- PROSPETTI -<br>- SEZIONE - | TAV.<br> |
| PROGETTISTA: DOTT. ARCH. DINO GELONI                                                                   | SCALA:<br>1:100<br>14 SET. 1995          |                                                                                           |

VARIANTE

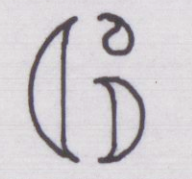

COMUNE DI CARRARA  
UFF. URBANISTICA  
VARIANTE N° .....  
Approvato dal Sindaco alle condizioni  
indicate nella concessione edilizia  
n° ..... del .....  
elab. grafico di cui alla Comm. Edilizia  
n° ..... del .....  
Il Funz. .....  
Mel Geronzi


AZIENDA USL N. 1 DI MASSA E CARRARA  
U.O. DI UROLOGIA  
Allegato al n. 207 del 10/11/95  
si esprime FAVORE FAVORE  
11 AGO 1995  
per l'approvazione del presente  
progetto  
Fondazione Medica



PROSPETTO NORD-EST



PROSPETTO SUD-EST

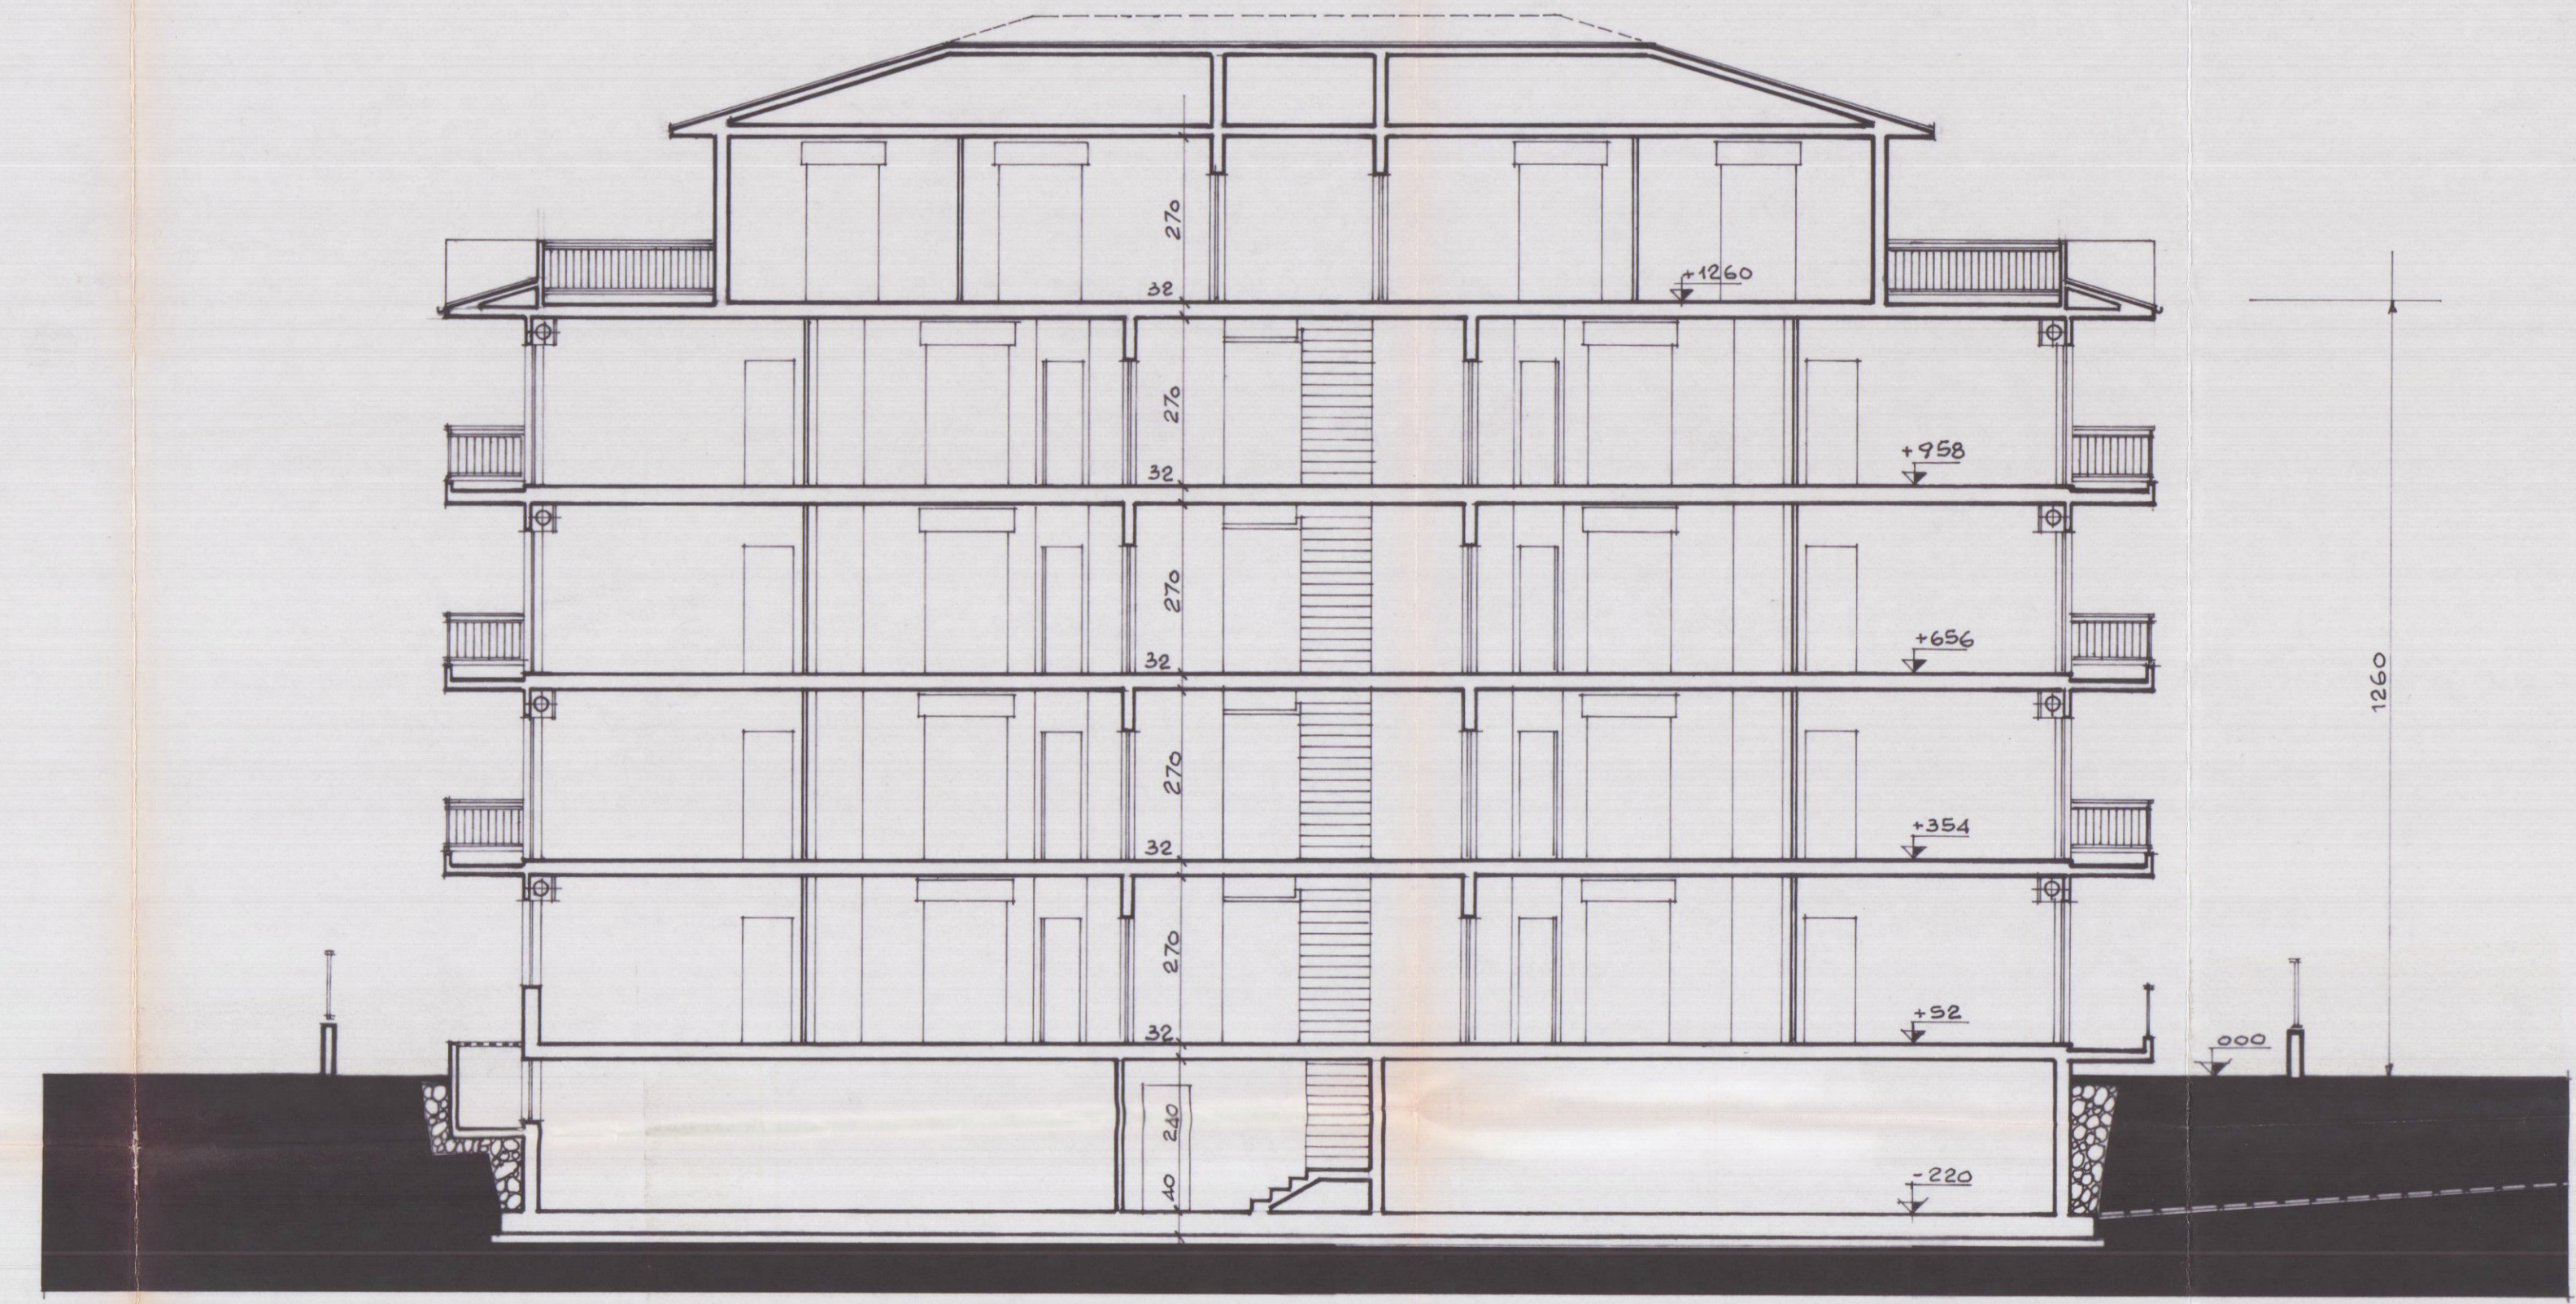

SEZIONE W-W