

COMUNE DI CARRARA
MASSA-CARRARA

EDIFICIO ALBERGHIERO
(GIA' CARRARA MARBLE HOTEL)
SITO A MARINA DI CARRARA

VARIANTE AL PROCEDIMENTO AUTORIZZATIVO
UNICO N. 17 DEL 3 AGOSTO 2006

PROPR.: VERSIL HOME s.r.l.

COMUNE DI CARRARA

U.O. Sportello Unico alle Imprese

APPROVATO

Autorizzazione Unica N. 06 del 21/03/2011

PROGETTISTA
DOTT. ARCH. LIVIO STURLESE

PROGETTISTA
DOTT. ARCH. GIANLUCA PICCININI


TAV.2011N°

1°P


PROGETTO IN VARIANTE
PLANIMETRIA GENERALE SCALA 1:200




Sezioni
Scala 1:100

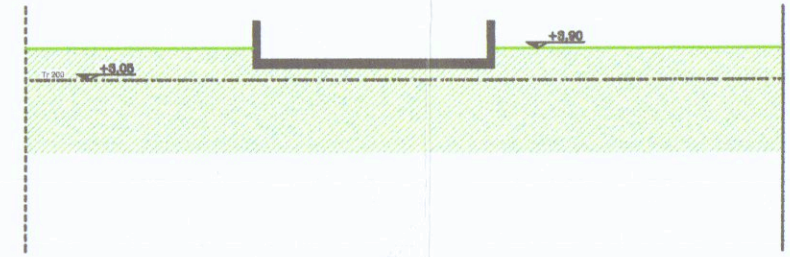

Sezione A-A'

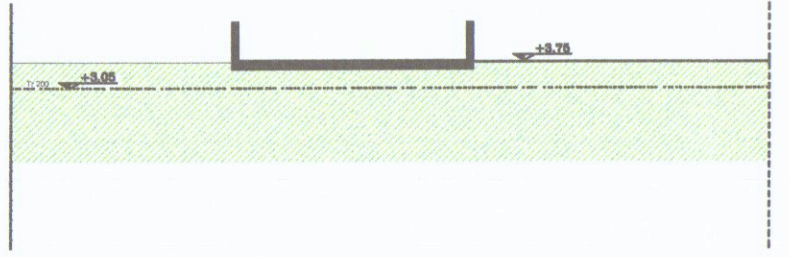

Sezione B-B'

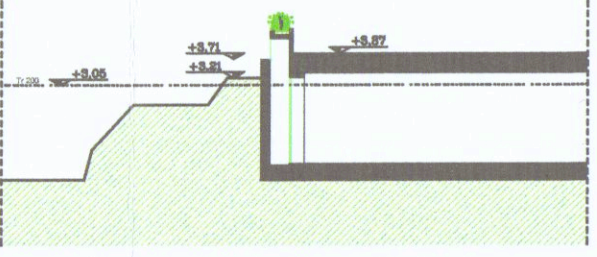

Sezione C-C'

Legenda

- Tubazioni di scarico acque meteoriche dai pluviali
- caditoia
- Smaltimento acque meteoriche raccolte da caditoie e convogliati in pozzi a perdere.
- pozzetti ispezione
- pozzetti ispezione sifoide
- Smaltimento acque nere verso pubblica fognatura.
- Zona esondabile
- Quota relativa in variante (Quota assoluta in variante)

Superficie totale lotto = 18.677 mq di cui

Superficie impermeabile (edificio, parcheggio interrato, aree di manovra) = mq 11760

Superficie permeabile (aree a giardino, laghetto, parcheggi esterni fuori sagoma interrato) = mq 6917
Superficie permeabile/area disponibile = 37% > 25% richiesto.