


STUDIO TECNICO PROFESSIONALE GEOM. IVANO SQUASSONI -
VIA CAP. M. FIORILLO- 9, bis - 54036 - MARINA DI CARRARA -
C.P. N° 508 VIM 50002 85320 - Tel. n° 53.25.11-
Descrizione ELABORATO GRAFICO ALLEGATO ALLA DOMANDA DI
CONDONO EDILIZIO PER UN FABBRICATO POSTO IN
LOC. BATTICIANA VIA FOSCA MACSTRÀ
COMUNE DI CARRARA
Sig- PROPRIETARIA SEGNIANI SANDRINA
RICHIEDENTE CONDOM. MENCONI UMBERTO
Dati Tavole PIANTE, PROSPETTI, SEZIONI. Scala 1:100
Fog. 63 APP. 84-85

Comune di Carrara
Elaborato Grafico
Allegato alla Conc. Ed.
Rilasciata in Sanatoria
L. N° 47 del 28.2.85
Approvato dal Sindaco alle condizioni
indicate nella concessione edilizia
N. 150 del 31-12-86
Dirigente Sett. Urbanistica
(Arch. Pierluigi Bossi)

PLANIMETRIA CATASTALE Scala 1:2000

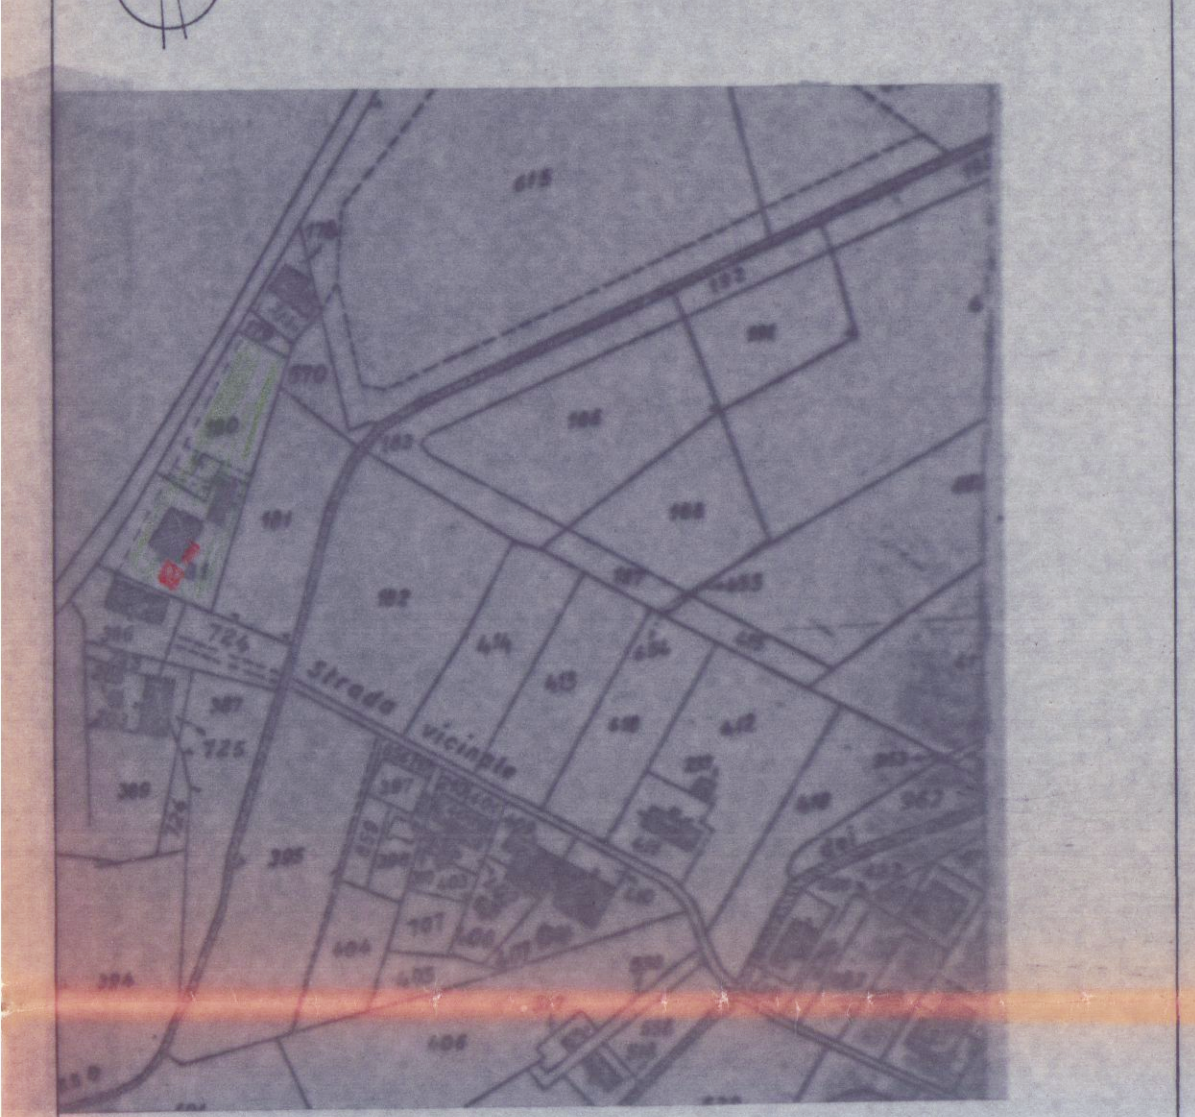

CALCOLI

1	5.90 x 3.70 = 21.83 x 2.25 = 49.12 mc.
2	5.40 x 1.70 = 9.18 x 2.20 = 20.19 mc.
3	3.30 x 0.50 = 1.65 x 2.15 = 3.55 mc.
SUR. TOT. mq. 32.66 VOL. TOT. 72.85 mc.	
1	11.05 x 9.80 = 108.29 x 3.20 = 346.52 mc.
2	4.80 x 1.50 = 7.20 x 3.25 = 23.40 mc.
3	4.70 x 2.00 = 9.40 x 3.20 = 30.08 mc.
SUR. TOT. mq. 119.72 VOL. TOT. 409.47 mc.	
VOL. TOT. = 482.32 mc.	

