




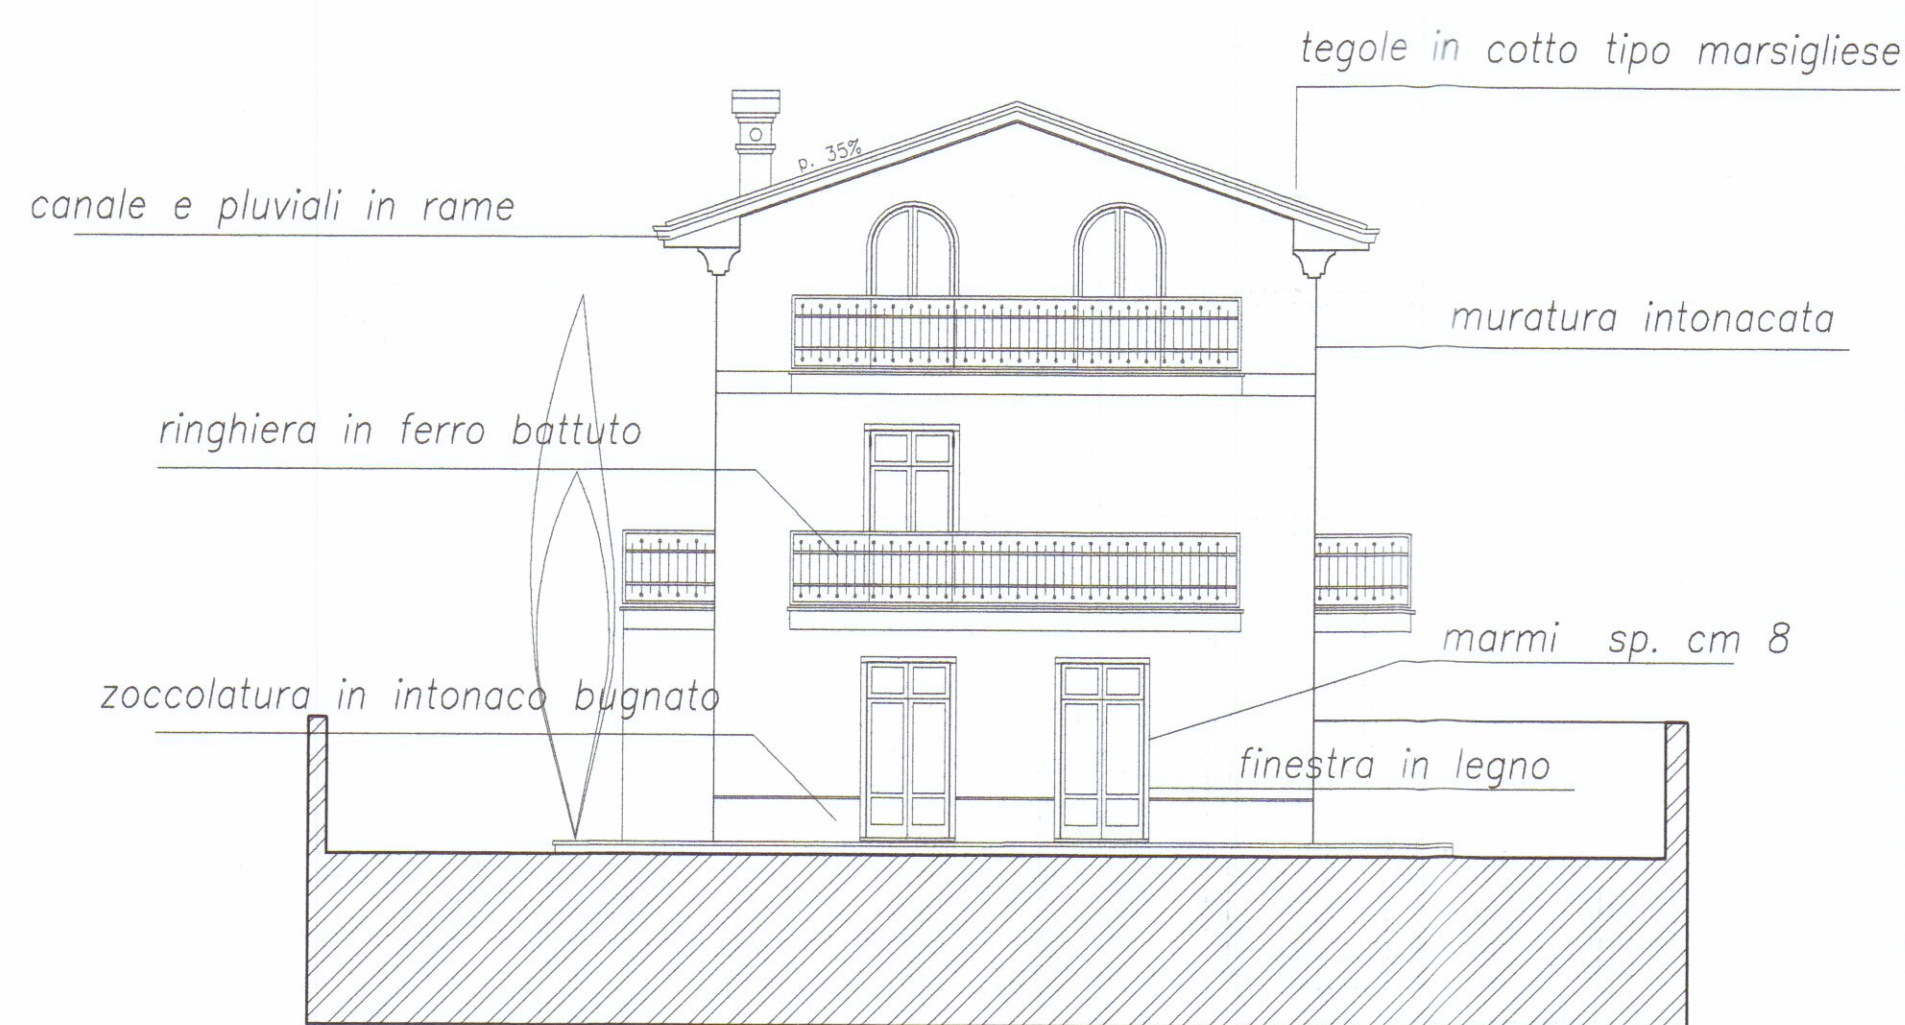


Prospetto ovest – lato interno lotto

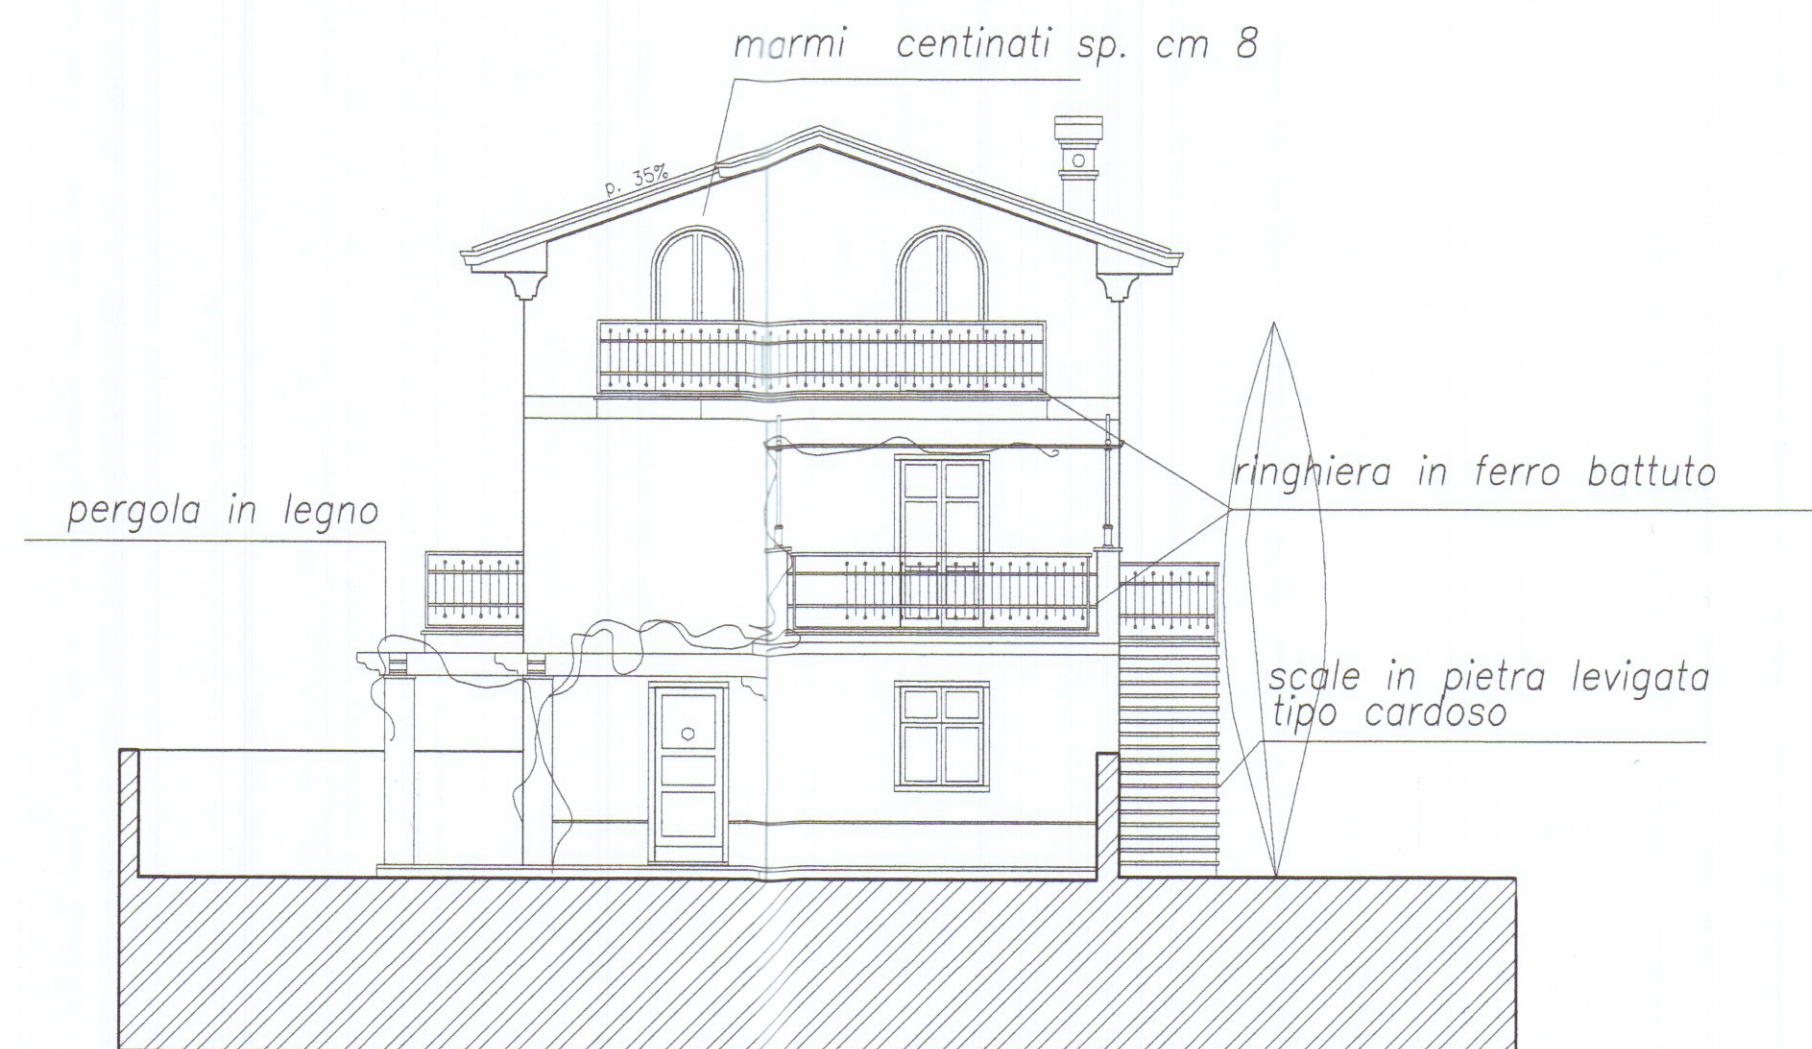


Prospetto est – lato via Bigioni

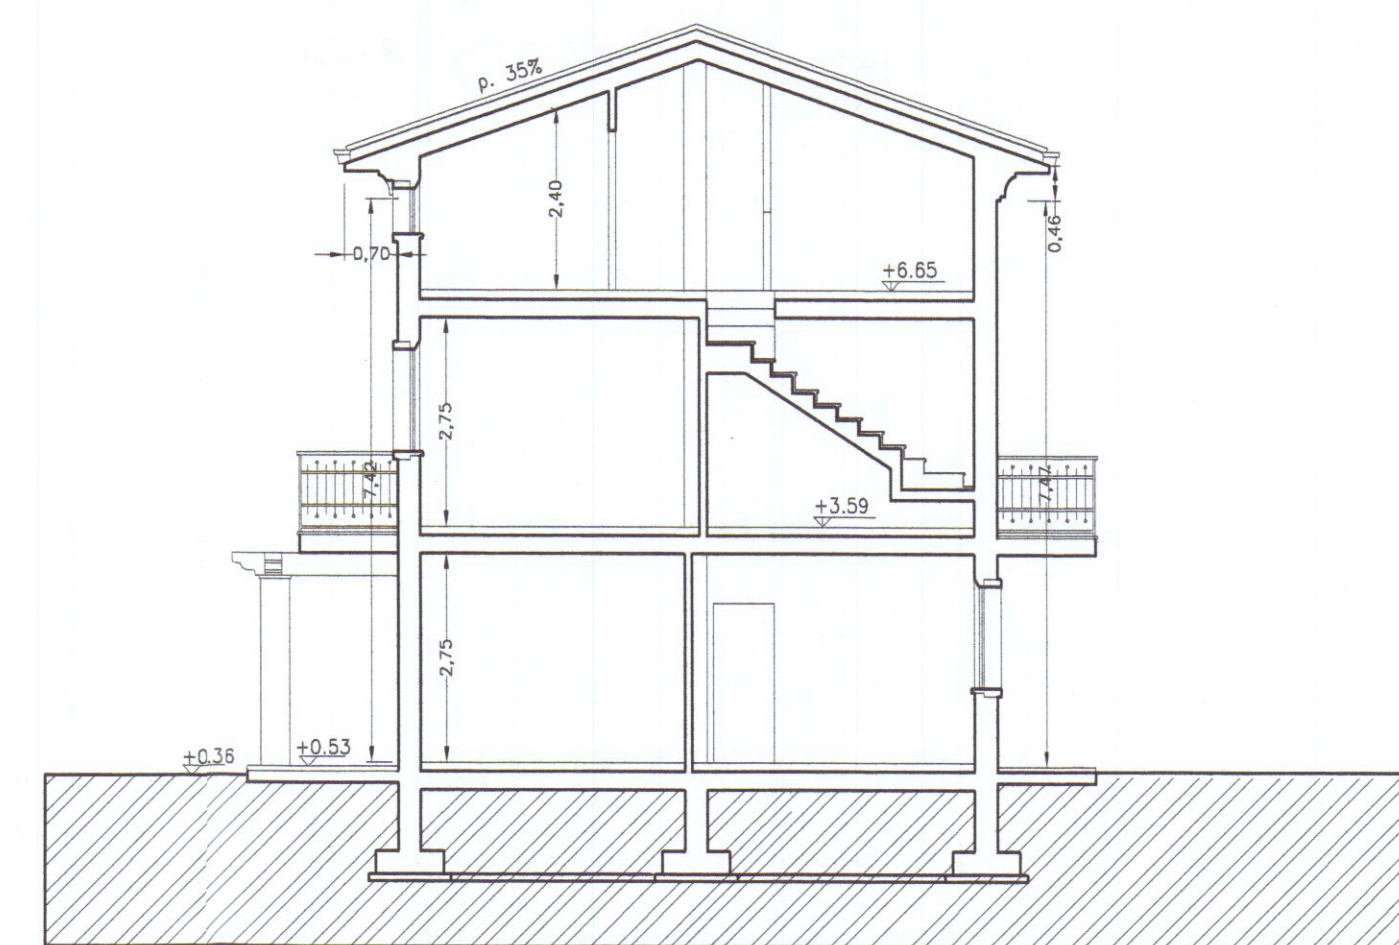


Sezione C-C'

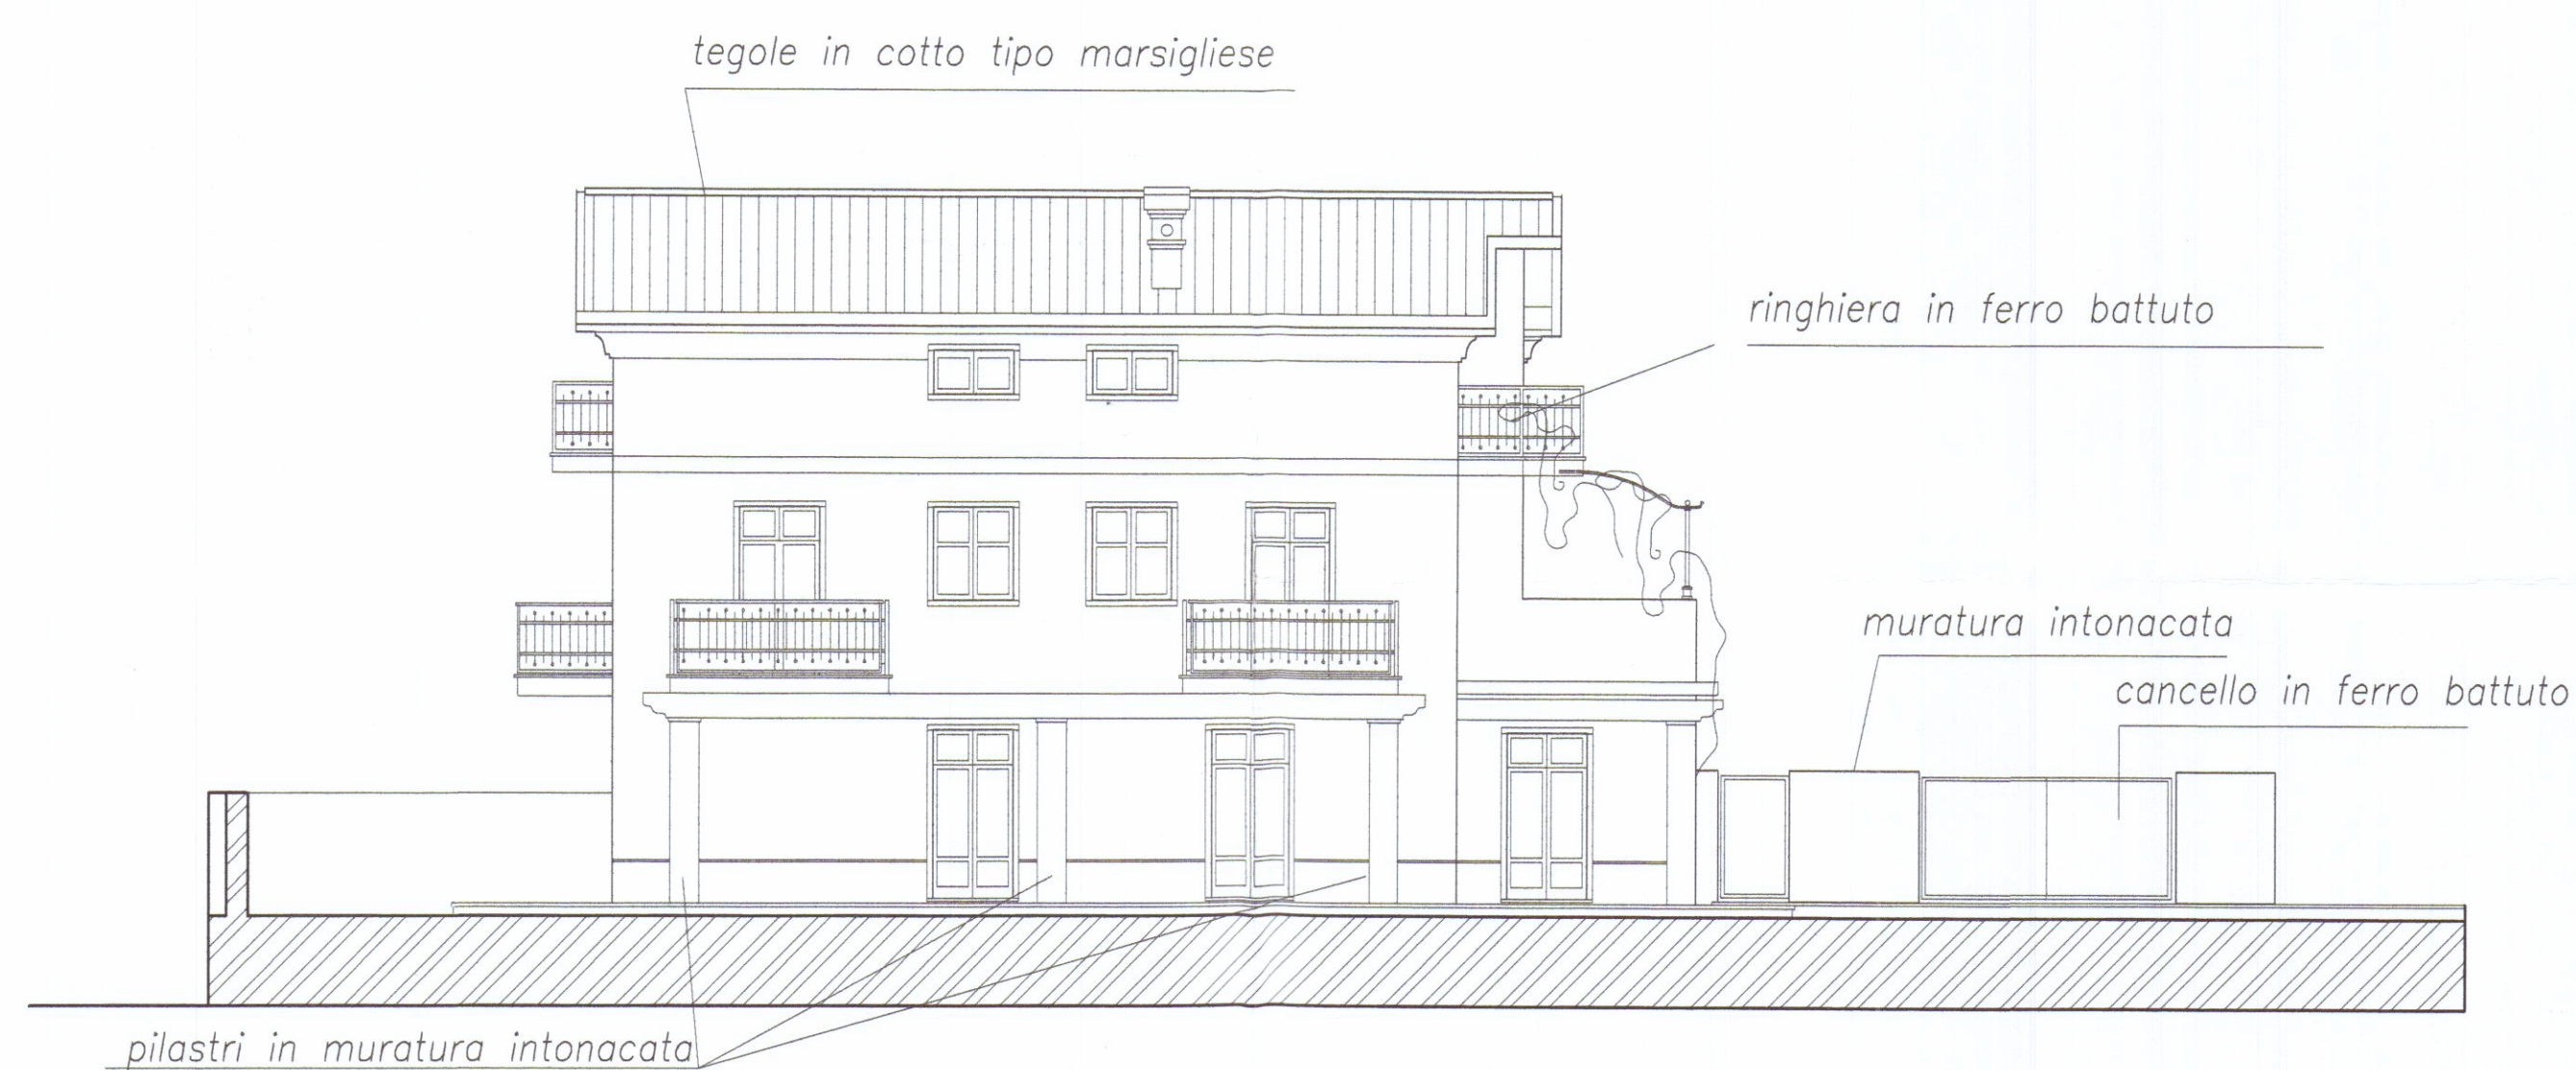


Prospetto sud – lato mare interno lotto

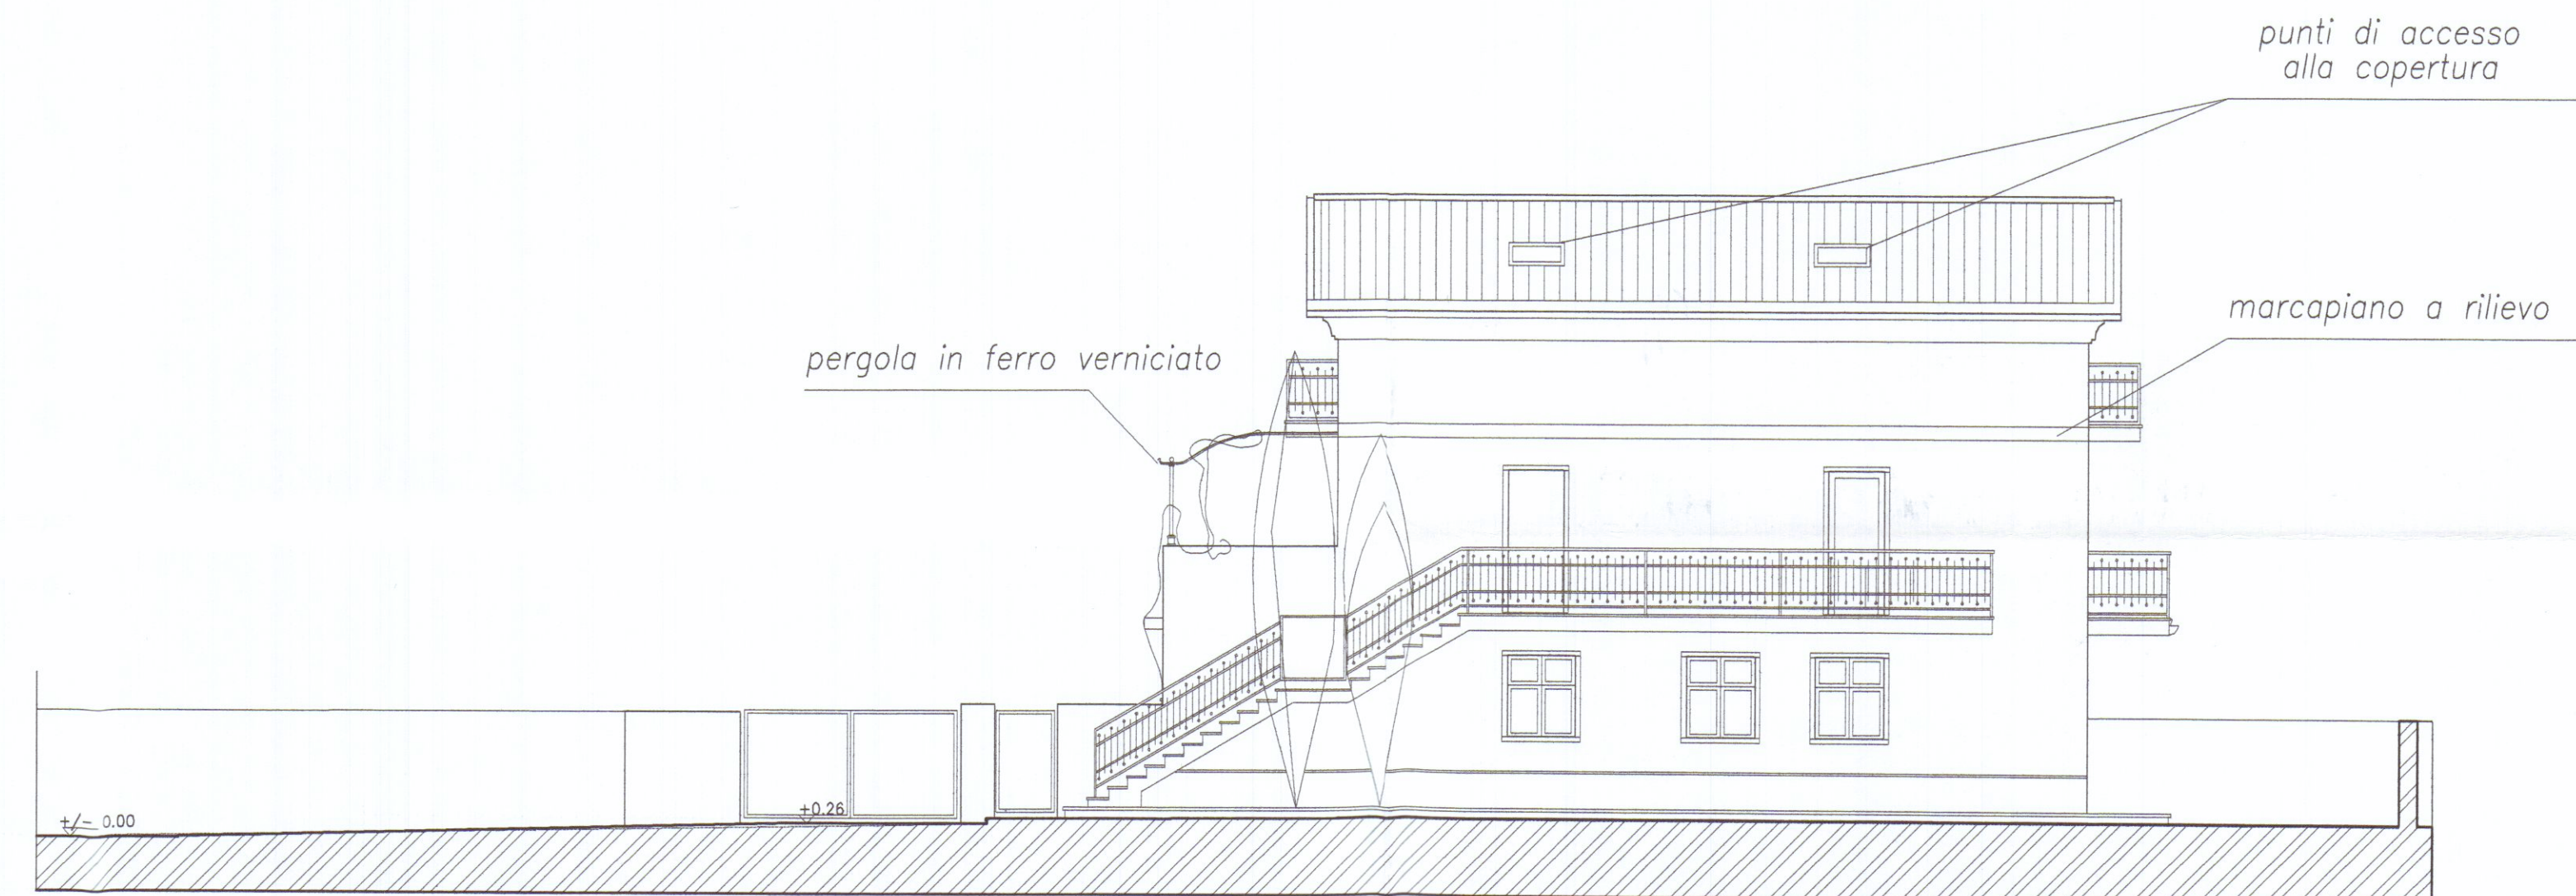

Prospetto nord – interno strada privata

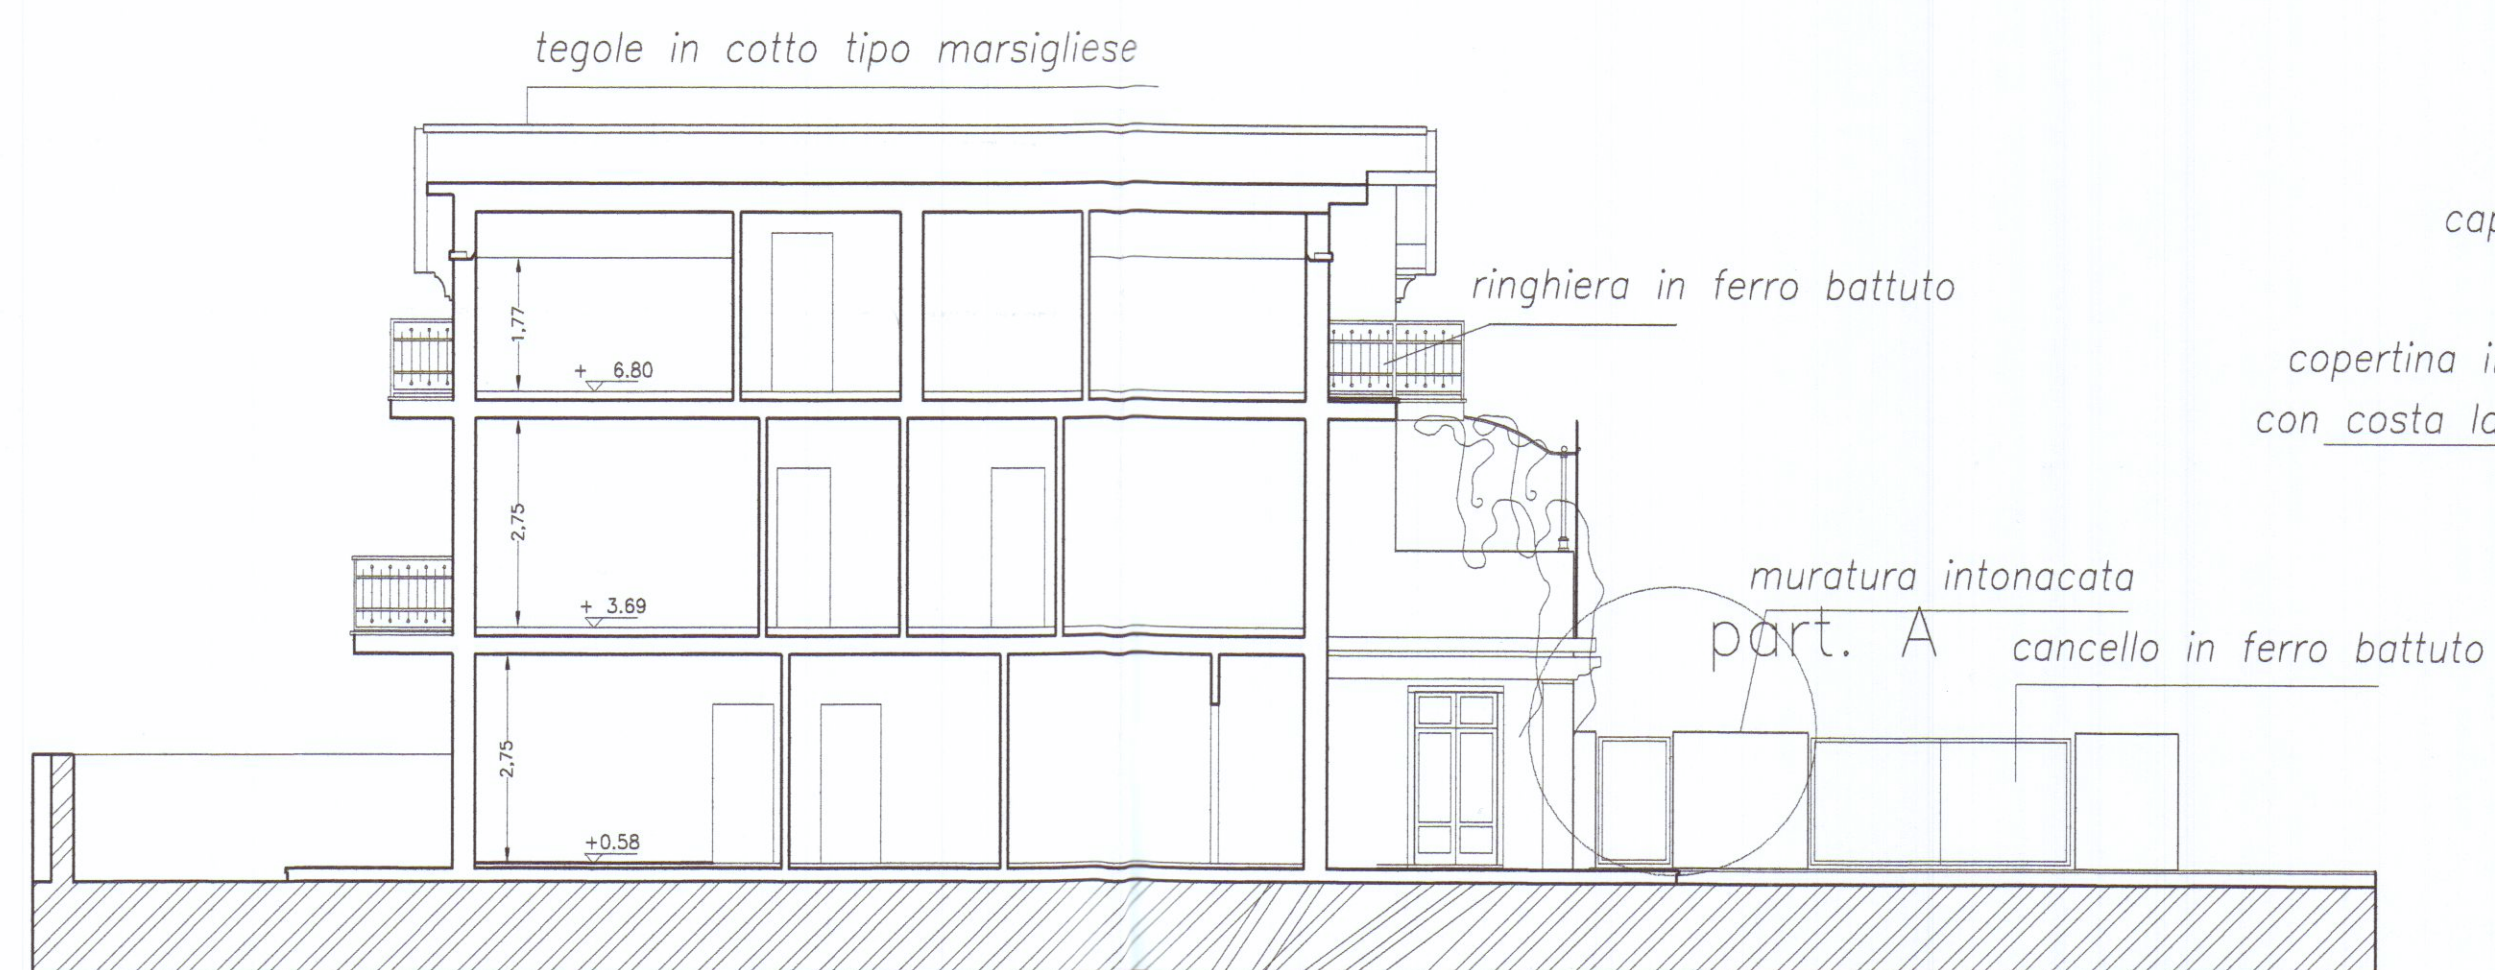

Sezione A - A'

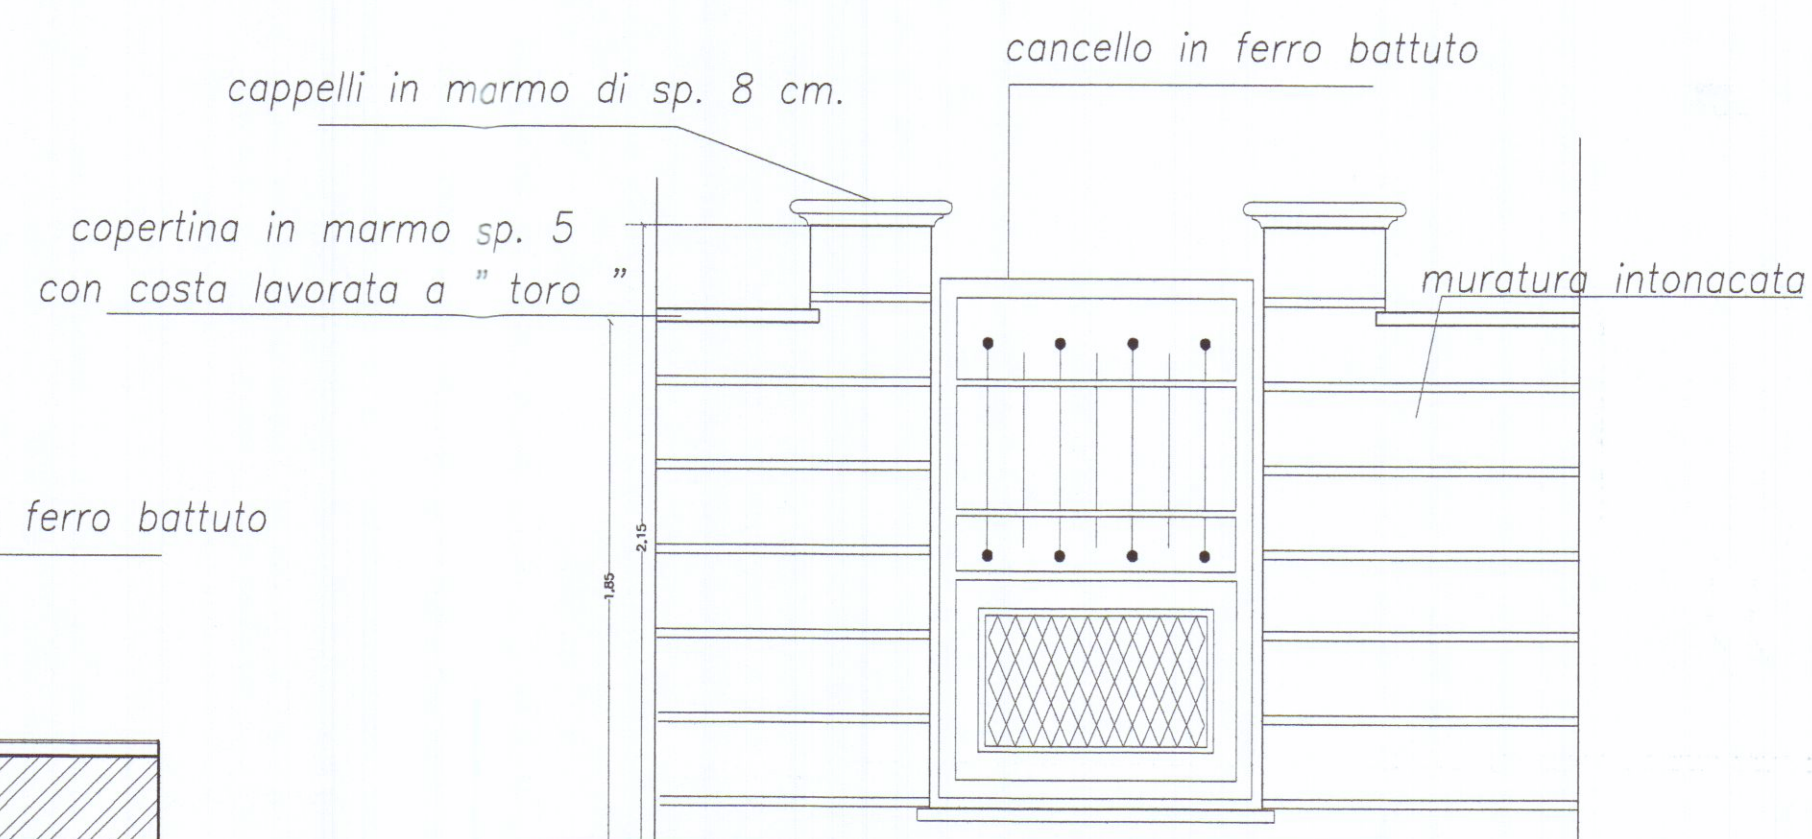

part. A
Particolare cancelli pedonali di ingresso

83/06 2007 9/1 14/12/07 COMUNE DI CARRARA 17 MAG. 2007		ARCHITETTURA INGEGNERIA DESIGN Viale XX Settembre n. 73 CARRARA – Tel. 0585/72648 DOTT. ARCH. GIANNA MARIA BIANCHI COMUNE DI CARRARA SCALA 1:100	
VARIANTE al progetto di costruzione di fabbricato bifamiliare sito in via Bigioni Fg. 97 Mapp. 261			
OGGETTO	PROGETTO : Prospetti, sezioni	DATA	05/ 2007
COMMITTENTE	TOFEE S.R.L.	DIS.	PROT.