

FABBRICATO DI CIVILE ABITAZIONE
SITO IN VIA BERTOLONI
MARINA DI CARRARA

COMUNE DI CARRARA
21 GIU. 2007
*

PROPRIETA': RESIDENZA LE ROSE S.R.L.



PROGETTISTA: ARCH. GRILLOTTI VIVIANA

STATO SOVRAPPONTO:
PIANTA P.TERRA - P. PRIMO - P. SECONDO
P.SOTTOTETTO - P.SEMINTERRATO - P. COPERTURA
SEZIONE A-A / B-B



TAV.

3


SCALA 1:100

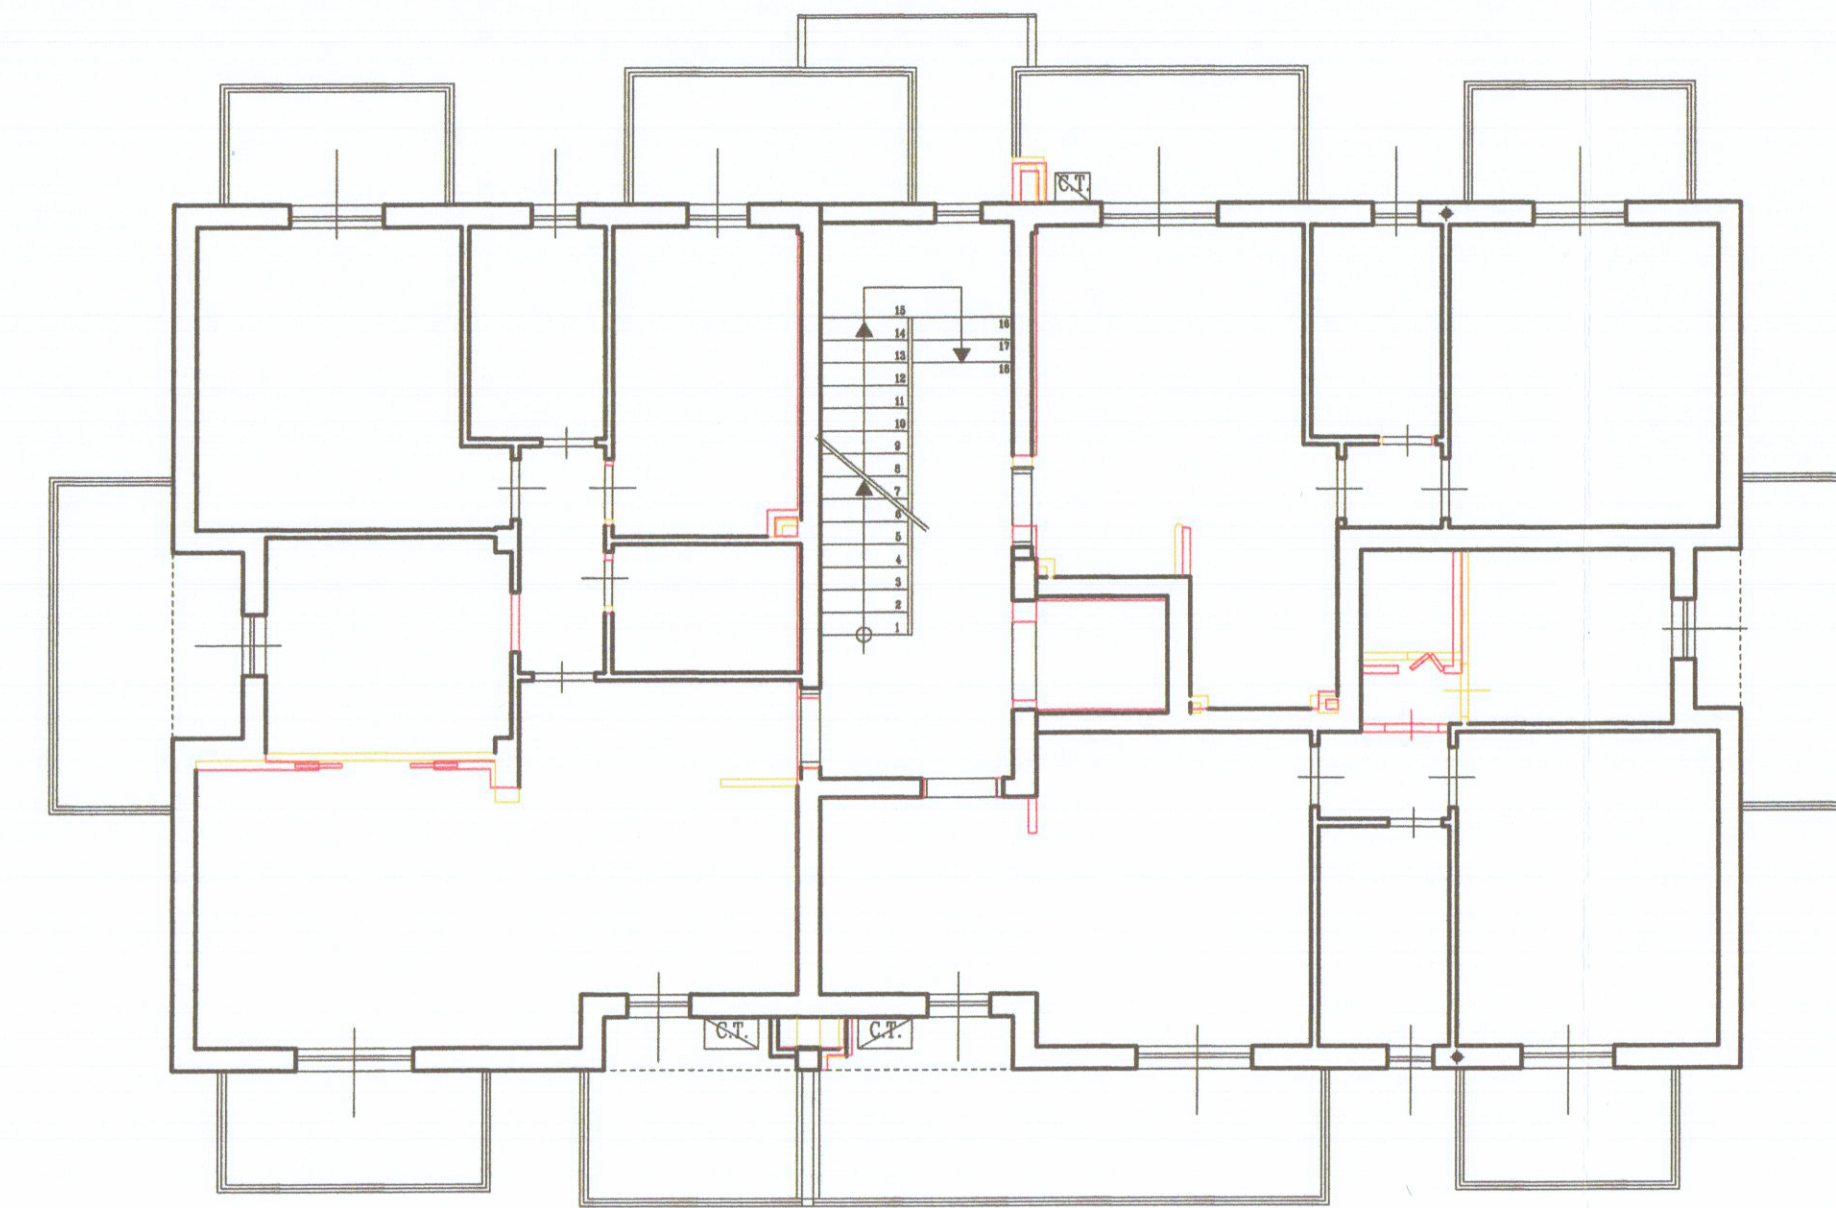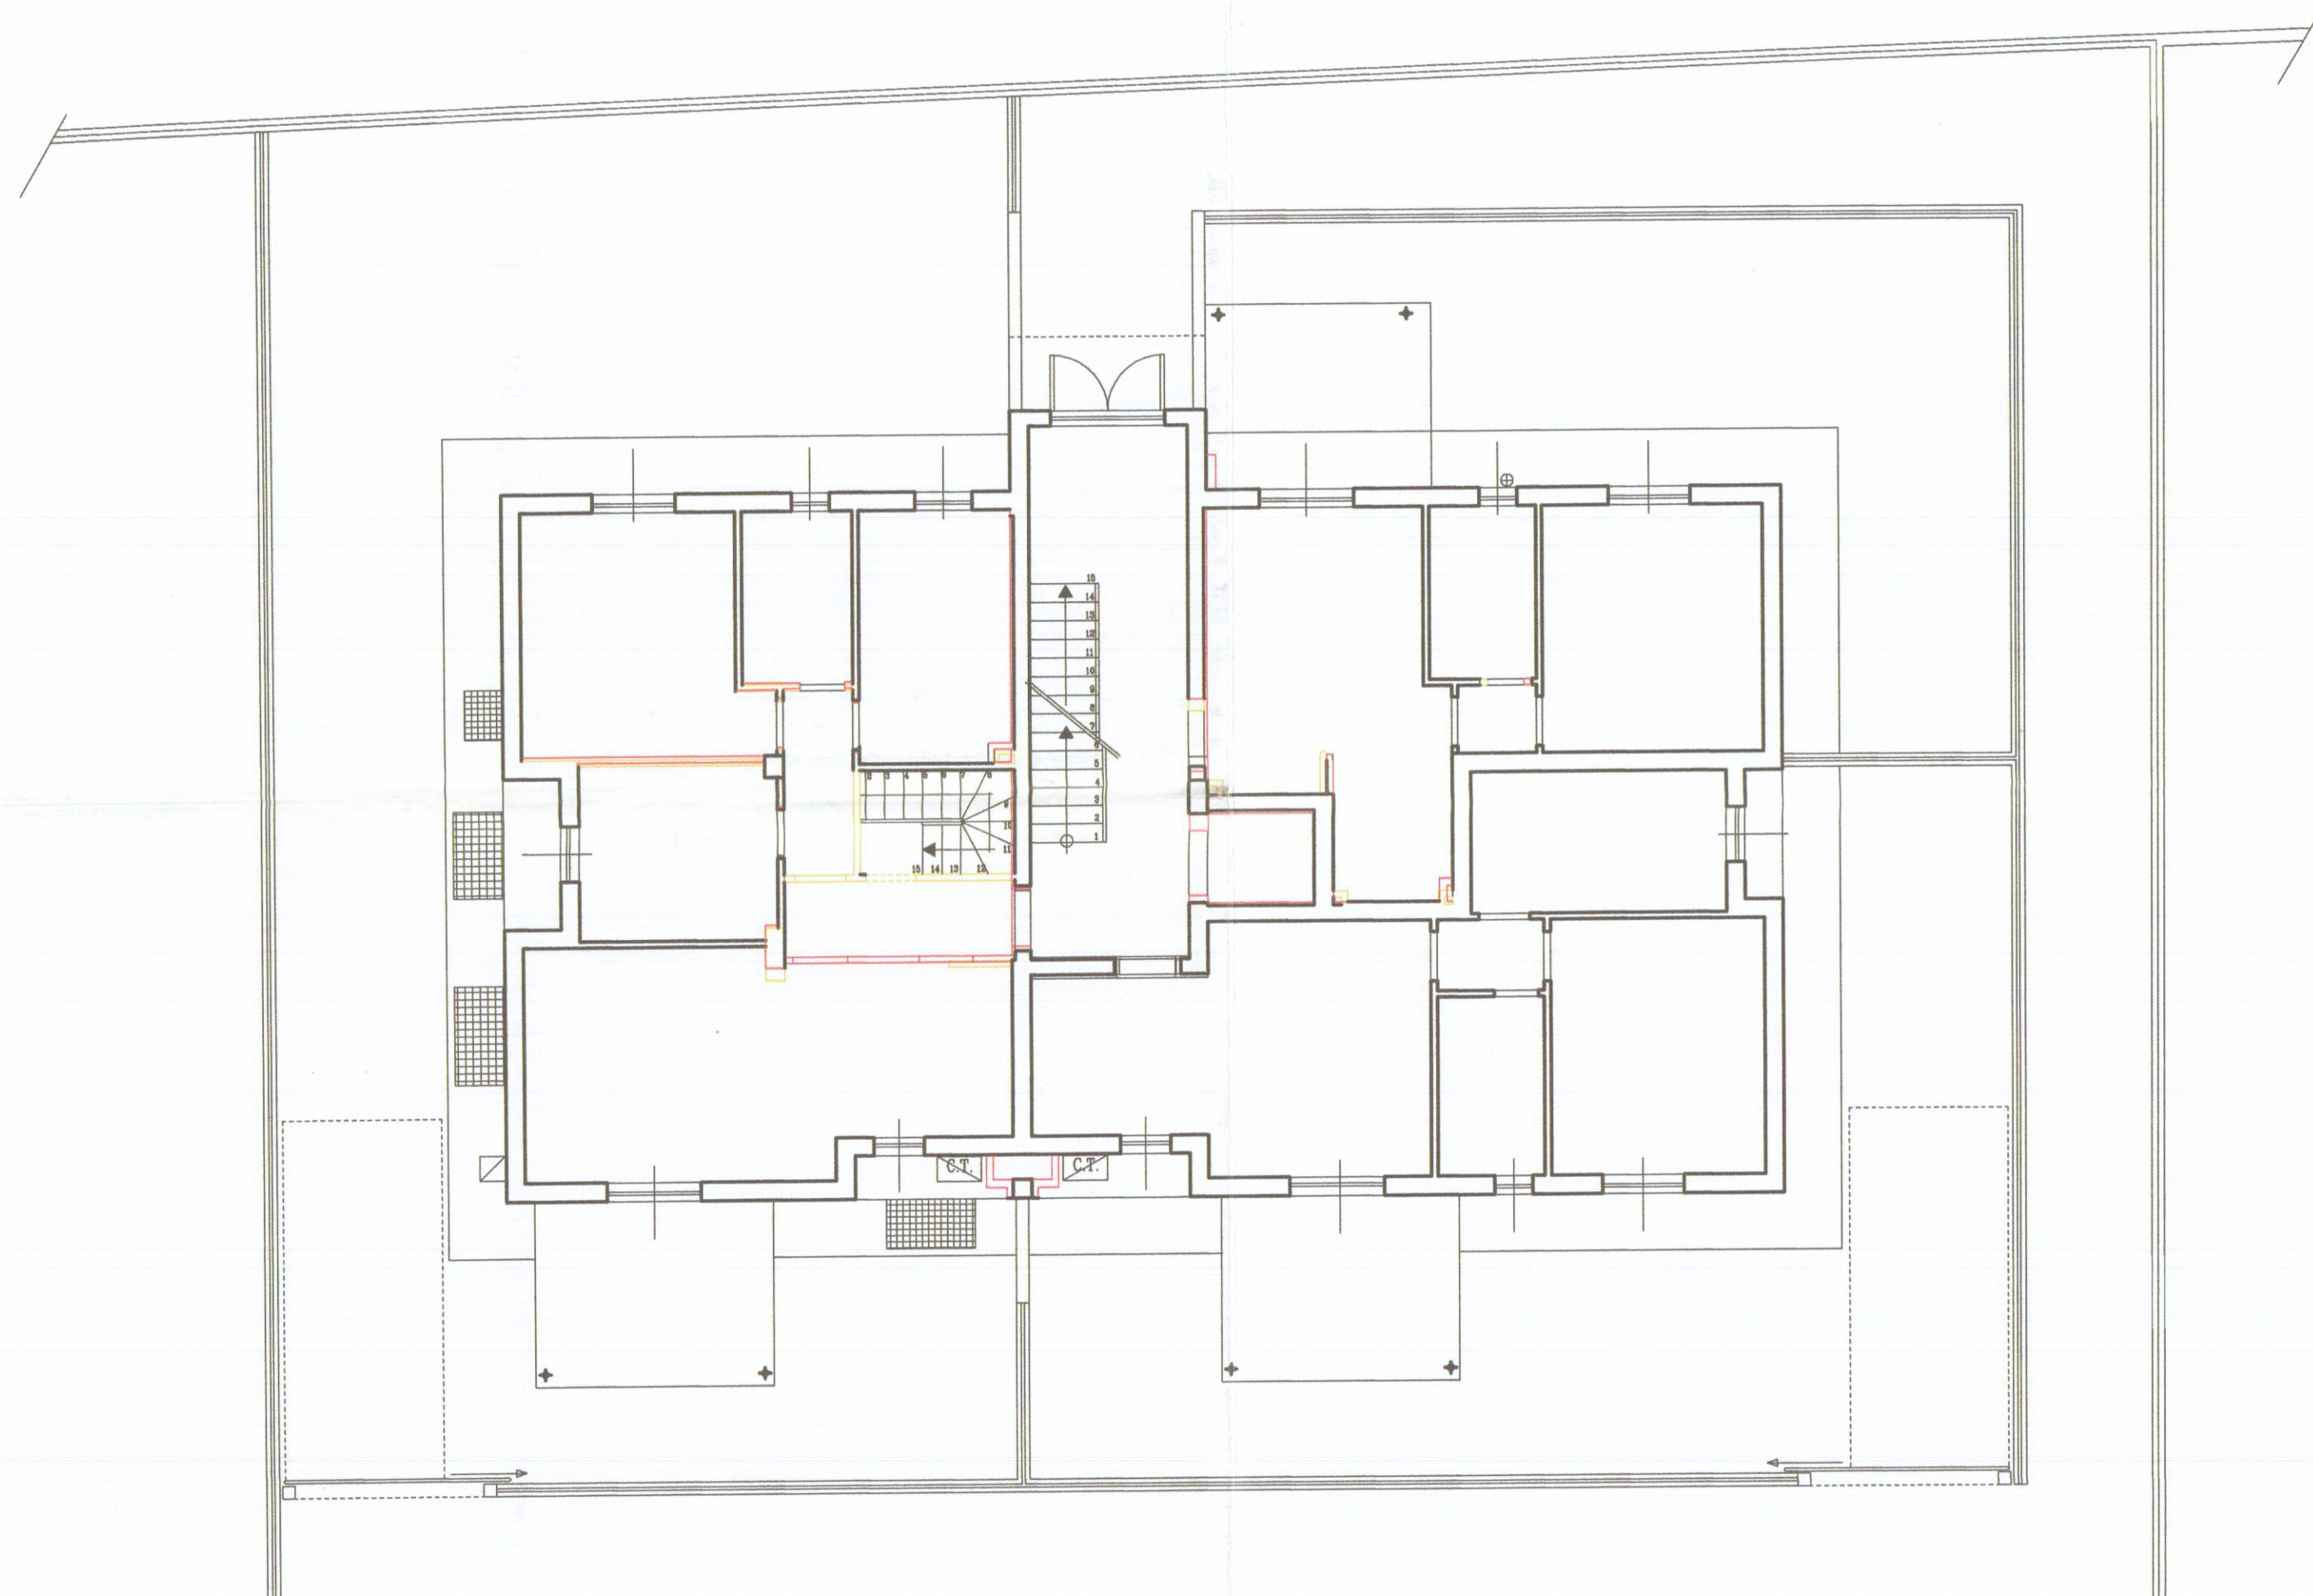

PIANO PRIMO

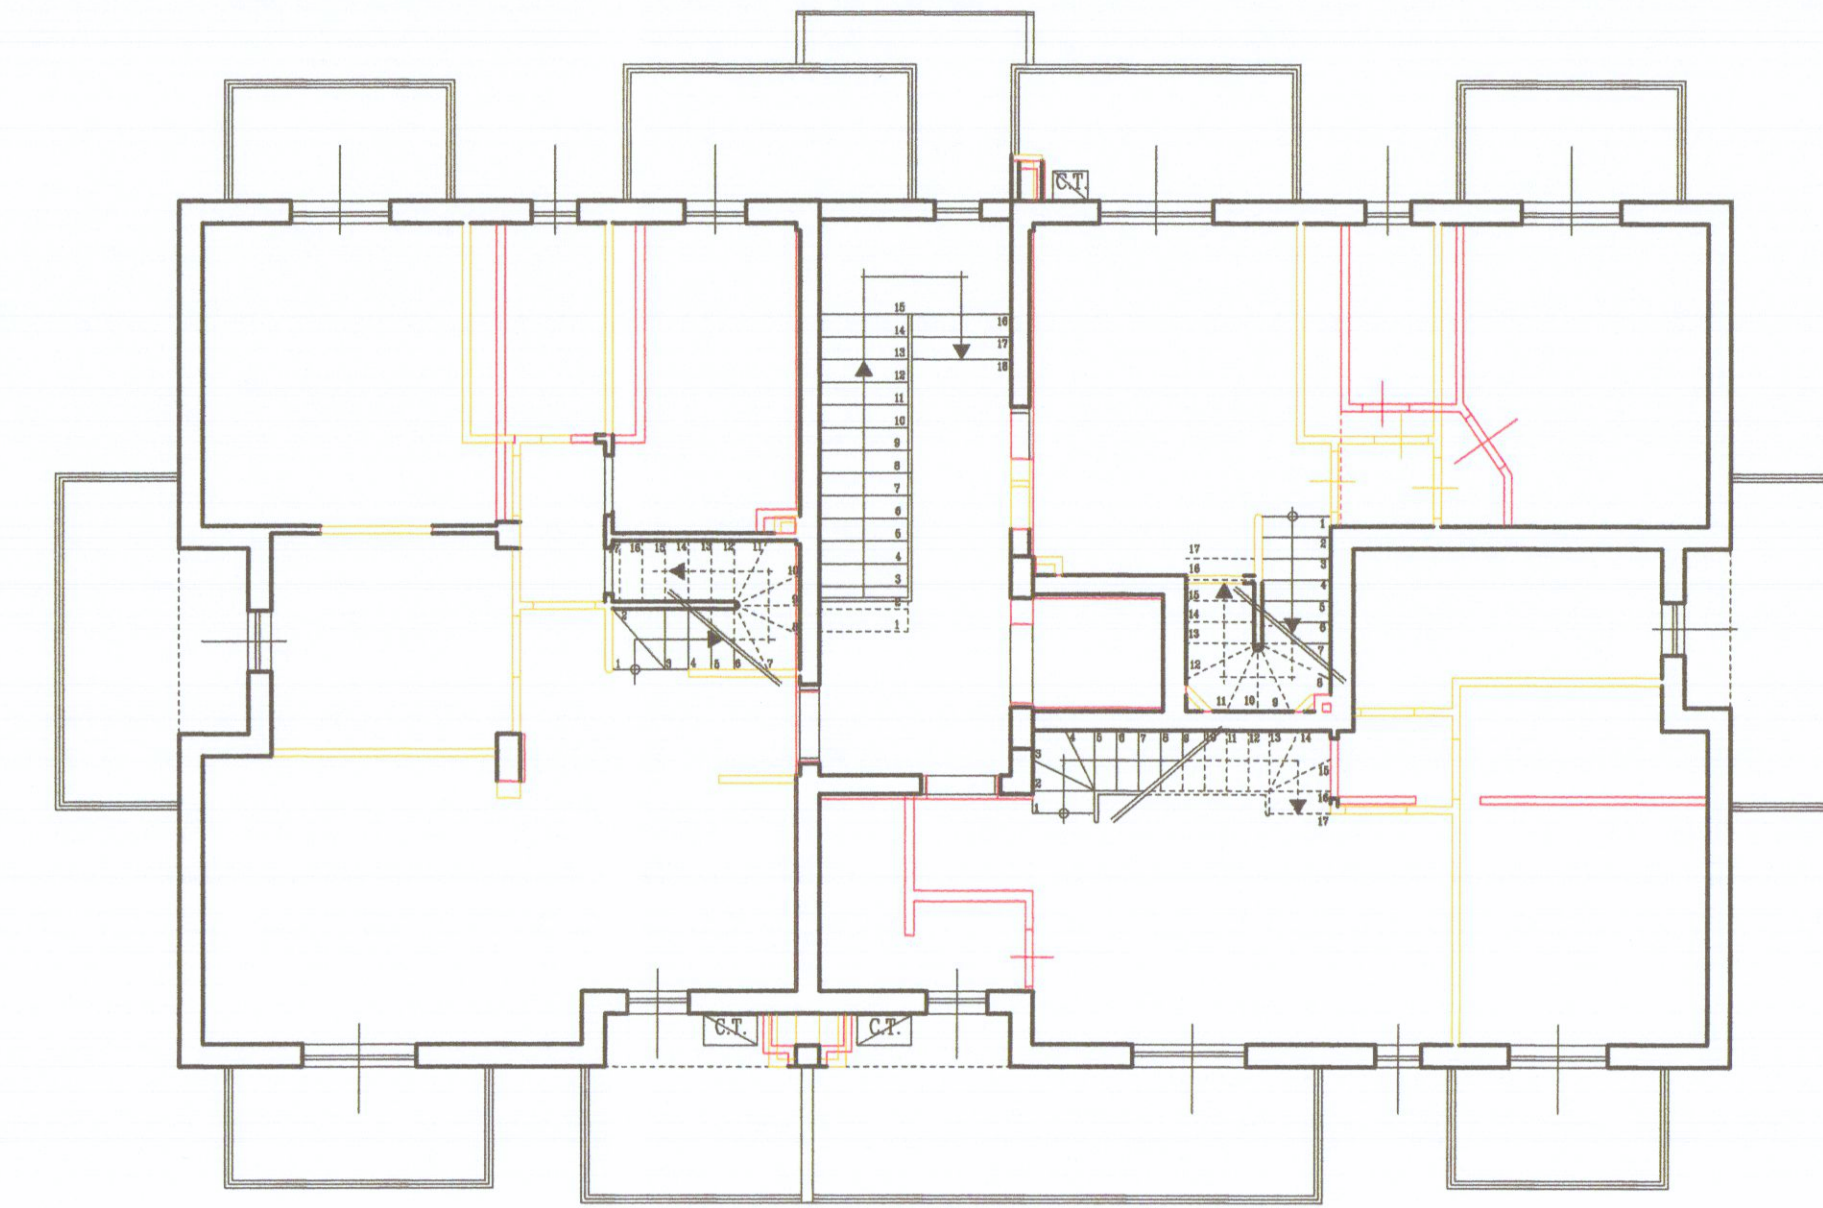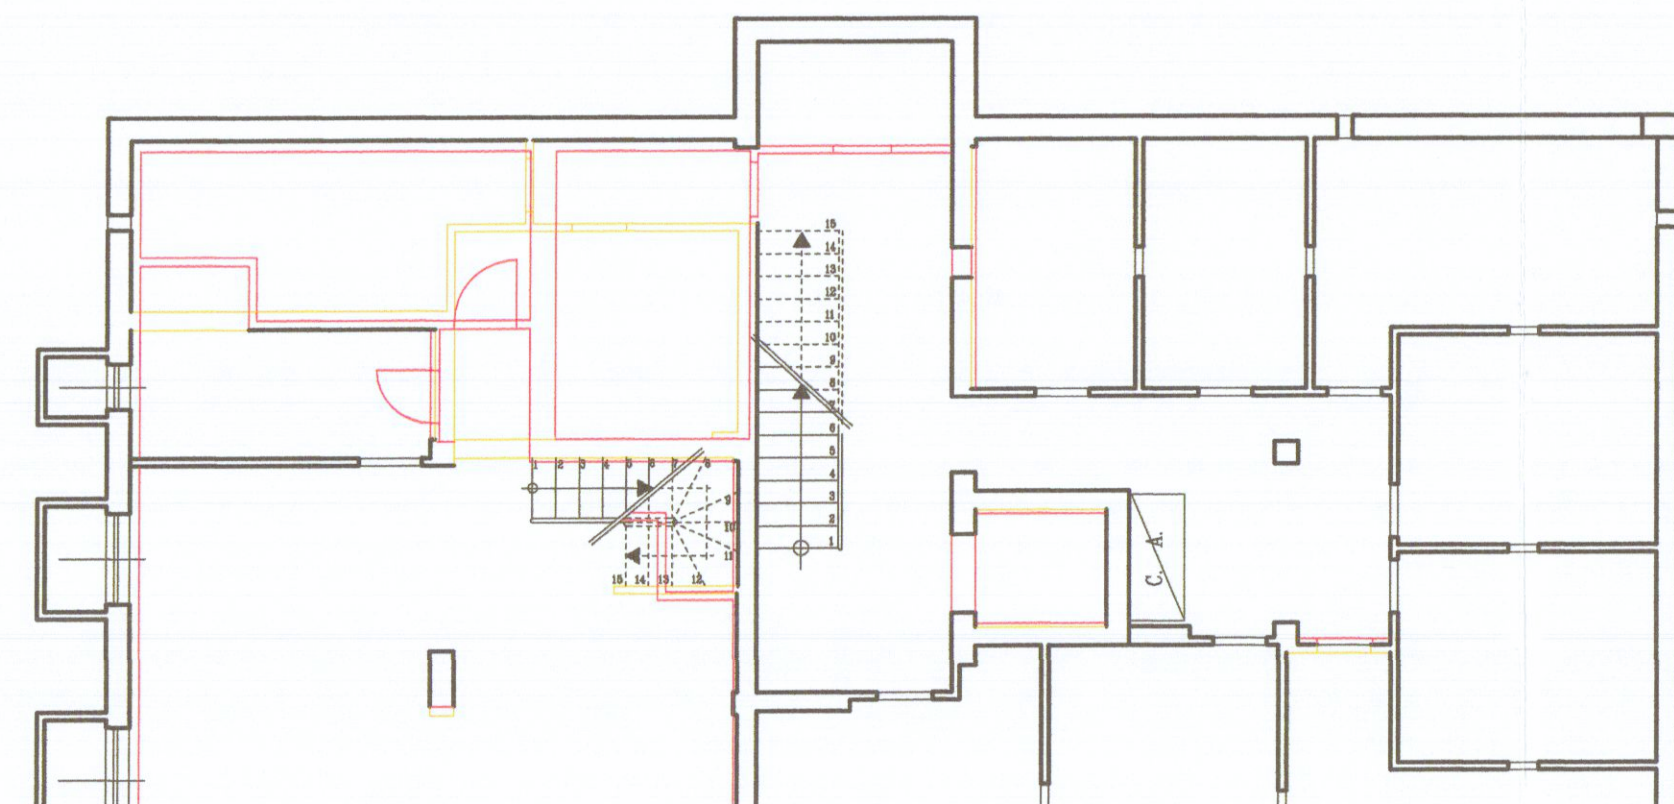

PIANO SECONDO

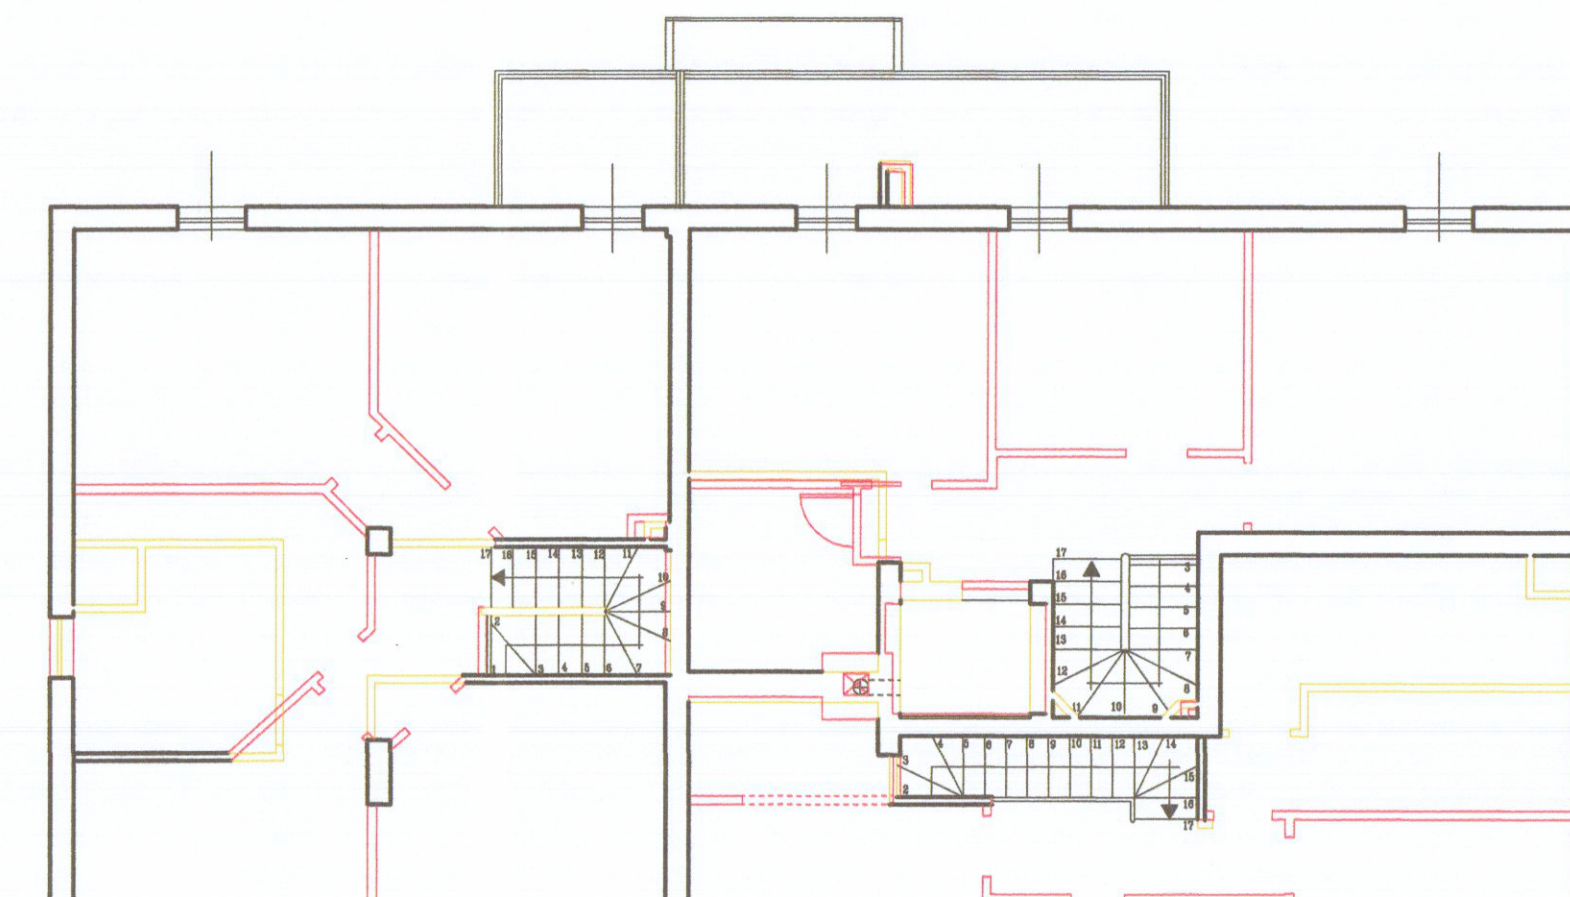

SEZIONE A-A

