



Geom. Guido Fiaschi
Via Ulivi, 17
54033 Carrara (MS)

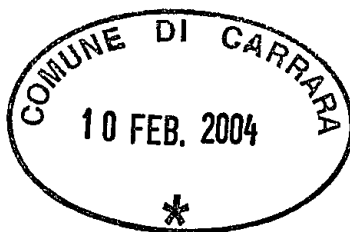

Al Sindaco
del Comune di Carrara
c/o Assetto del Territorio

OGGETTO: Comunicazione subentro ditta, ai sensi dell'art. 6 comma 5 bis dalla Legge Regionale Toscana n. 43/03.

D.I.A n. 284/01

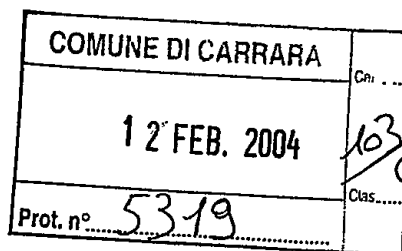


Tecnico incaricato: Geom. Guido Fiaschi

Committente: Daniela Tedeschi.

Tecnico istruttore: Fusani Arch. Luigi.

Si Allegano alla presente

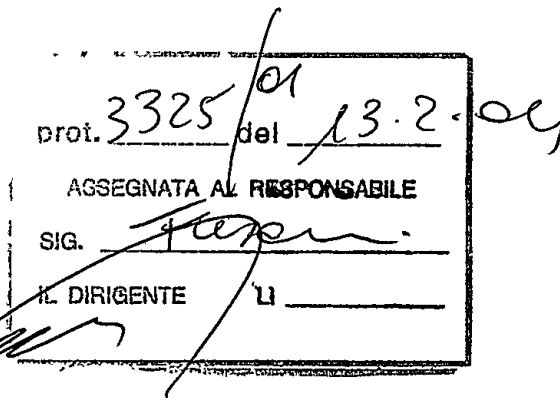


- Dichiarazione sostitutiva di certificazione di assolvimento degli obblighi contributivi
- Documento di identità

Carrara li 10/02/2004

IL proprietario Daniela Tedeschi

Il Tecnico _____

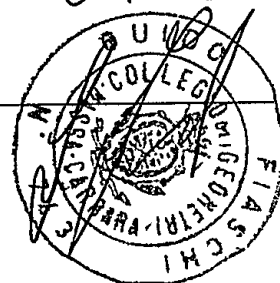


**DICHIARAZIONE SOSTITUTIVA DI CERTIFICAZIONE DI ASSOLVIMENTO DEGLI
OBBLIGHI CONTRIBUTIVI**

Ai sensi degli artt. 45 e 46 del DPR 445/2000

(art. 3, comma 8, lett. b-bis del D.Lgs. 494/96 e s.m.)

**AL SETTORE URBANISTICA
del Comune di Carrara**

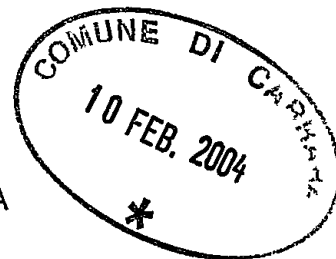

Il/la sottoscritto/a DELL'AMICO GIOVANNI nato/a a
CARRARA il 03.10.1956 residente in CARRARA LOC. BERGHIOLA
Via/piazza BELVEDERE n. 21 BIS in qualità di (legale
rappresentante, socio, amministratore, ecc.) dell'impresa
EDILBERGIOLA con sede in
CARRARA LOC. BERGHIOLA Via/piazza
BELVEDERE n. 48, iscritta al R.E.A. di
al n. 00543950455, c.f./p. iva
00543950455

consapevole delle sanzioni penali richiamate dall'art. 76 del DPR 28 Dicembre 2000, n. 445 e successive modificazioni in caso di dichiarazioni mendaci e della decadenza dai benefici eventualmente conseguenti ad un provvedimento emanato sulla base di dichiarazioni non veritiere, come previsto dall'art. 76 del citato DPR 445/2000, sotto la propria responsabilità

DICHIARA

di avere assolto per il periodo corrente (.....) i seguenti obblighi contributivi-assicurativi: INPS, INAIL e Cassa Edile, per un ammontare pari a:

- ☐ per contributi previdenziali INPS;
- ☐ per premi assicurativi INAIL;
- ☐ per contributi Cassa Edile,

pagati mediante modello di pagamento unificato F24 (INPS ed INAIL) e bonifico bancario (Cassa Edile) alle scadenze previste dalla normativa vigente.


In fede

Carrara, 10/02/2005

EDILBERGIOLA snc
Via Belvedere, 48 - CARRARA
Part. IVA 00543950455

Allegato: fotocopia documento di identità


Cognome... **DELL'AMICO**
Nome... **GIOVANNI**
nato il... **03/08/1956**
(atto n. **457** P. **1** S. **A**)
a... **CARRARA (MS)**
Cittadinanza... **ITALIANA**
Residenza... **CARRARA (MS)**
Via... **BELVEDERE 2/B**
Stato civile...
Professione... **ARTIGIANO EDILE**
CONNOTATICE E CONTRASSEGNI SALIENTI
Statura... **1.80**
Capelli... **Castani**
Occhi... **Verdi**
Segni particolari...

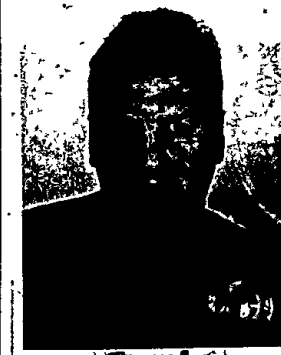


Firma del titolare
CARRARA

10/03/2001

Impronta del...

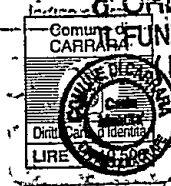

ORDINE DEL SINDACO
IL FUNZIONARIO INCARICATO
(Dr. Fabrizi Franca)

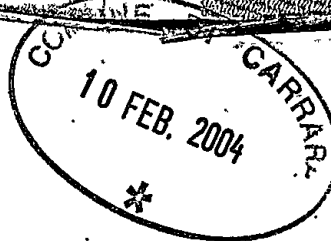

Geom. GUIDO FIASCHI
Via G. Ulivi n°17
54033 CARRARA (MS)
Tel. 0585779325



COMUNE DI CARRARA

23.08.01

PROL.

2325/01

103
C


Al Sig. Sindaco
del Comune di Carrara
- c/o Settore Assetto
del Territorio-

OGGETTO: **D.I.A. n. 284/01**

Documentazione integrativa a Denuncia di Inizio Attività "D.I.A."


Committenti: Tedeschi Daniela

Tecnico Istruttore: Dott. Arc. Luigi Fusani

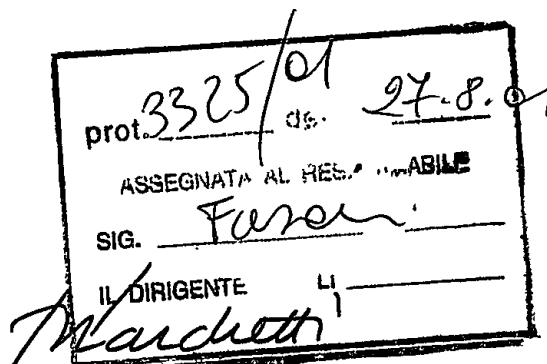



Allegato alla presente invio ad integrazione della pratica di cui sopra:

- Documentazione fotografica
- Pianta copertura

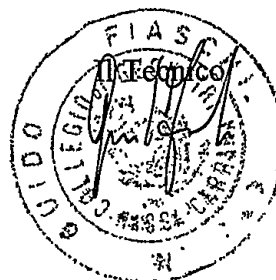


**ALLEGATO GRAFICO A D.I.A PER RIFACIMENTO COPERTURA
FABBRICATO DI CIVILE ABITAZIONE**

COMM. TEDESCHI DANIELA

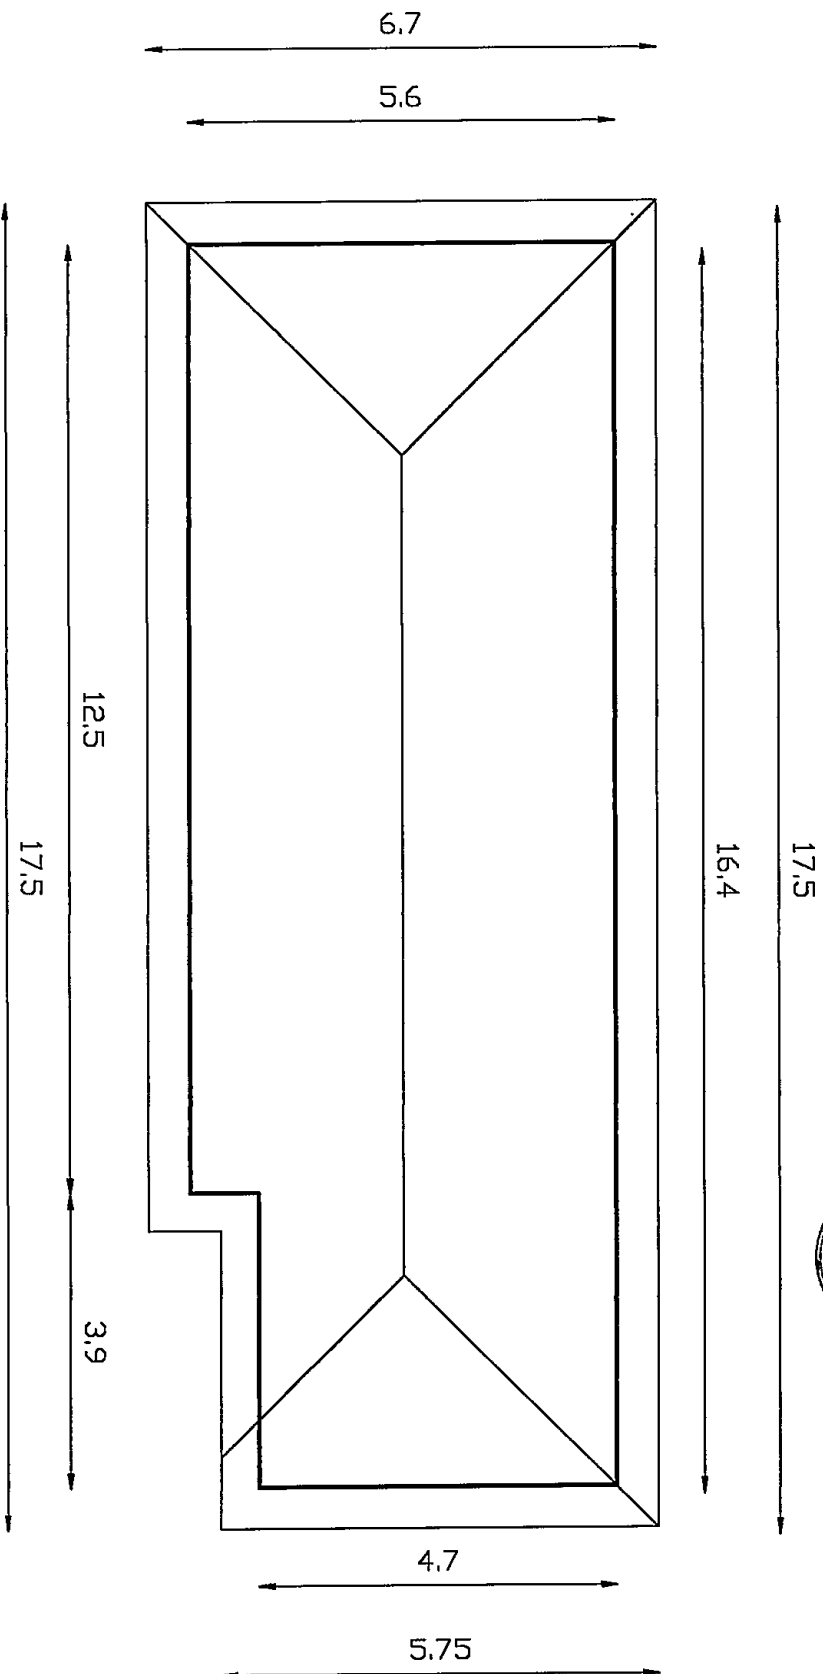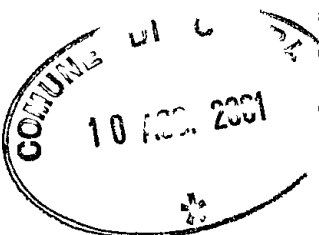

PIANTA COPERTURA

SC. 1:100

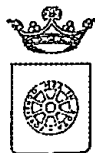

COMUNE DI CARRARA
SETTORE ASSETTO DEL TERRITORIO

prot. n° 17842/3325
18/05/01

RACCOMANDATA A.R.

e.p.c.:

A: TEDESCHI DANIELA
VIA MAGRETTI 46/A
16142 GENOVA
A: FIASCI GEOM. GUIDO
VIA ULIVI 17
54033 CARRARA

OGGETTO: Attestazione di conformità mediante denuncia di inizio attività. Articoli 2, 4 e 9 della L.R. 14.10.1999 n° 52.

In relazione alla denuncia di inizio attività inoltrata ai sensi e per gli effetti degli articoli 2, 4 e 9 della L.R. 14.10.1999 n° 52 e pervenuta in data 18/05/01, per la realizzazione di lavori di MANUTENZIONE STRAORDINARIA sull'immobile sito in CARRARA VIA MONTEVERDE 6 e distinto catastalmente al foglio 63, mappale/i 354-353, si comunica che, a seguito di preventivo esame istruttorio d'Ufficio della documentazione allegata risulta che la denuncia di inizio attività è da ritenersi incompleta o non conforme alle disposizioni del vigente Regolamento Edilizio Comunale, in quanto carente della documentazione e degli elaborati progettuali di seguito evidenziati:

- | | |
|--|---|
| - planimetria generale | - documentazione art. 5 L.R. 52/99 |
| - rilievo dello stato di fatto | - determinazione oneri di urbanizzazione |
| X - documentazione fotografica | - determinazione costo di costruzione |
| - titolo di proprietà o dichiarazione sostitutiva atto di notorietà | - bollo |
| X - elaborato grafico progettuale | No X - definizione tipologia di interventi Reg. Urb |
| - attestazione versamento diritti di segreteria | - direttore lavori |
| - relazione tecnica | - impresa |
| - relazione opere di urbanizzazioni | - documentazione art. 14 L.R. 52/99 |
| - relazione L. 9.1.1989 n° 13 | |
| - relazione geologica e/o geotecnica | |
| - relazione tecnica con dichiarazione o meno dell'abbandono anche temporaneo dell'immobile | |
| - relazione e progetto art. 6 L. 46/90 | |


Pertanto, ai sensi e per gli effetti dell'art. 6, comma 3, della L.R. 14/10/99 n° 52, si invita a presentare le suddette integrazioni, necessarie ai fini istruttori e accertamento di conformità dell'intervento, specificando che l'efficacia ed operatività della denuncia di inizio attività inoltrata resteranno sospese fino al definitivo completamento della comunicazione stessa, e che il termine di cui all'art. 9, comma 1, della L.R. 14/10/99, n° 52 decorrerà nuovamente per intero a partire dalla data di presentazione di tutta la documentazione integrativa richiesta.

In osservanza della L. 241/90 si informa che il responsabile del procedimento è l'arch. Luigi Fusani, presso l'U.O. "Controllo del Territorio" e che il Settore è aperto al pubblico esclusivamente il Martedì ed il Giovedì dalle ore 8.30 alle ore 12.30. Si invita a citare nella futura corrispondenza le sottoelencate diciture: denuncia di inizio attività prot. 17842/3325 del 18/05/01 - d.i.a. n° 284/01-DIA.

Carrara, 21 maggio 2001

Il Dirigente
Claudio Bacicalupi

Amm.:Ferrari

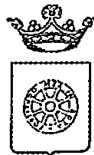

COMUNE DI CARRARA
SETTORE ASSETTO DEL TERRITORIO

prot. n° 17842/3325
18/05/01

RACCOMANDATA A.R.

Prot. 22876

20.6.01

e.p.c.:

A: TEDESCHI DANIELA
VIA MAGRETTI 46/A
16142 GENOVA
A: FIASCI GEOM.GUIDO
VIA ULIVI 17
54033 CARRARA

OGGETTO: Attestazione di conformità mediante denuncia di inizio attività. Articoli 2, 4 e 9 della L.R. 14.10.1999 n° 52.

In relazione alla denuncia di inizio attività inoltrata ai sensi e per gli effetti degli articoli 2, 4 e 9 della L.R. 14.10.1999 n° 52 e pervenuta in data 18/05/01, per la realizzazione di lavori di MANUTENZIONE STRAORDINARIA sull'immobile sito in CARRARA VIA MONTEVERDE 6 e distinto catastalmente al foglio 63, mappale/i 354-353, si comunica che, a seguito di preventivo esame istruttorio d'Ufficio della documentazione allegata risulta che la denuncia di inizio attività è da ritenersi incompleta o non conforme alle disposizioni del vigente Regolamento Edilizio Comunale, in quanto carente della documentazione e degli elaborati progettuali di seguito evidenziati:

- | | |
|---|---|
| <ul style="list-style-type: none">- planimetria generale- rilievo dello stato di fattoX - documentazione fotografica- titolo di proprietà o dichiarazione sostitutiva atto di notorietàX - elaborato grafico progettuale- attestazione versamento diritti di segreteria- relazione tecnica- relazione opere di urbanizzazioni- relazione L. 9.1.1989 n° 13- relazione geologica e/o geotecnica- relazione tecnica con dichiarazione o meno dell'abbandono anche temporaneo dell'immobile- relazione e progetto art. 6 L. 46/90 | <ul style="list-style-type: none">- documentazione art. 5 L.R. 52/99- determinazione oneri di urbanizzazione- determinazione costo di costruzione- bolloX - definizione tipologia di interventi <i>Reg. Urb.</i>- direttore lavori- impresa- documentazione art. 14 L.R. 52/99 |
|---|---|

Pertanto, ai sensi e per gli effetti dell'art. 6, comma 3, della L.R. 14/10/99 n° 52, si invita a presentare le suddette integrazioni, necessarie ai fini istruttori e accertamento di conformità dell'intervento, specificando che l'efficacia ed operatività della denuncia di inizio attività inoltrata resteranno sospese fino al definitivo completamento della comunicazione stessa, e che il termine di cui all'art. 9, comma 1, della L.R. 14/10/99, n° 52 decorrerà nuovamente per intero a partire dalla data di presentazione di tutta la documentazione integrativa richiesta..


In osservanza della L. 241/90 si informa che il responsabile del procedimento è l'arch. Luigi Fusani, presso l'U.O. "Controllo del Territorio" e che il Settore è aperto al pubblico esclusivamente il Martedì ed il Giovedì dalle ore 8.30 alle ore 12.30. Si invita a citare nella futura corrispondenza le sottoelencate diciture: denuncia di inizio attività prot. 17842/3325 del 18/05/01 - d.i.a. n° 284/01-DIA.

Carrara, 21 maggio 2001

Il Dirigente
Claudio Bacicalupi

Amm.:Ferrari

Geom. Guido Fiaschi
Via Ulivi, 17
54033 Carrara (MS)

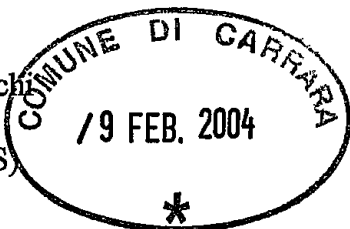


Al Sindaco
del Comune di Carrara
c/o Assetto del Territorio

OGGETTO: Variante in corso d'opera, ai sensi dell'art.39 della legge Regionale Toscana 14/101999 n.52 (B.U.R.T. n. 34 del 07/12/1999), modificata dalla Legge Regionale Toscana n.43/03.

D.I.A n.284/01

Tecnico incaricato: Geom. Guido Fiaschi

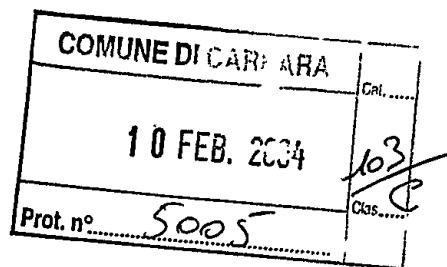


Committente: Daniela Tedeschi.

Tecnico istruttore: Fusani Arch. Luigi.

Si Allegano alla presente


- Relazione Tecnica.
- Estratto di mappa 1/2000
- Estratto P.R.G.C.

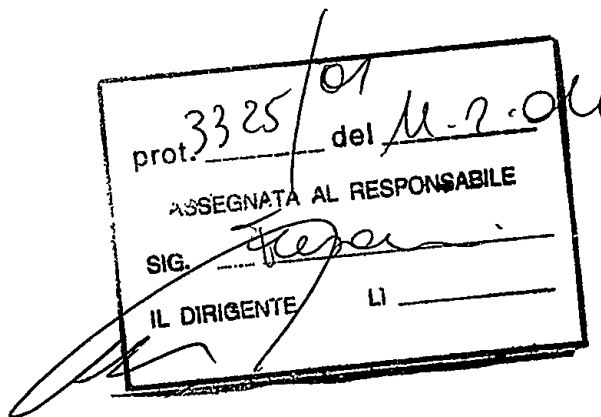


Carrara li 09/02/2004

IL proprietario Daniela Tedeschi

Il Tecnico

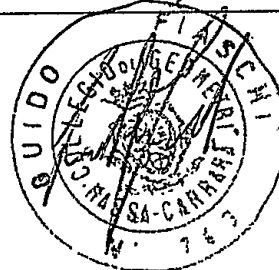

RELAZIONE TECNICA

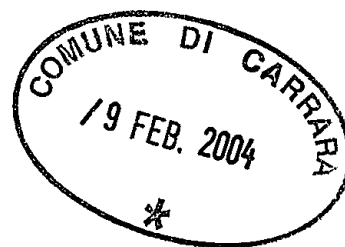

Le opere oggetto di variante sono riconducibili alla legge Regionale Toscana N. 43/03 art. 4 comma 2 lettera b, consistono nella demolizione del vecchio intonaco interno ad un'altezza di mt 1,00 su tutto il perimetro dell'unità immobiliare, realizzazione del nuovo intonaco di tipo antiumido da realizzarsi su tutto il perimetro dell'unità immobiliare ad un'altezza di mt 1,00. Formazione di nuovi rivestimenti, pavimenti in tutta l'unità immobiliare quest'ultimi verranno posati sopra gli esistenti. Tinteggiatura completa interna dell'unità immobiliare. Dette opere non andranno a modificare lo schema distributivo dell'unità in quanto non verranno ne modificate le aperture ne la posizione delle pareti divisorie.

COMUNE DI CARRARA
19 FEB. 2004


Costaccia


61


Agri.com

F 0 9 1 0

F 2 1 1

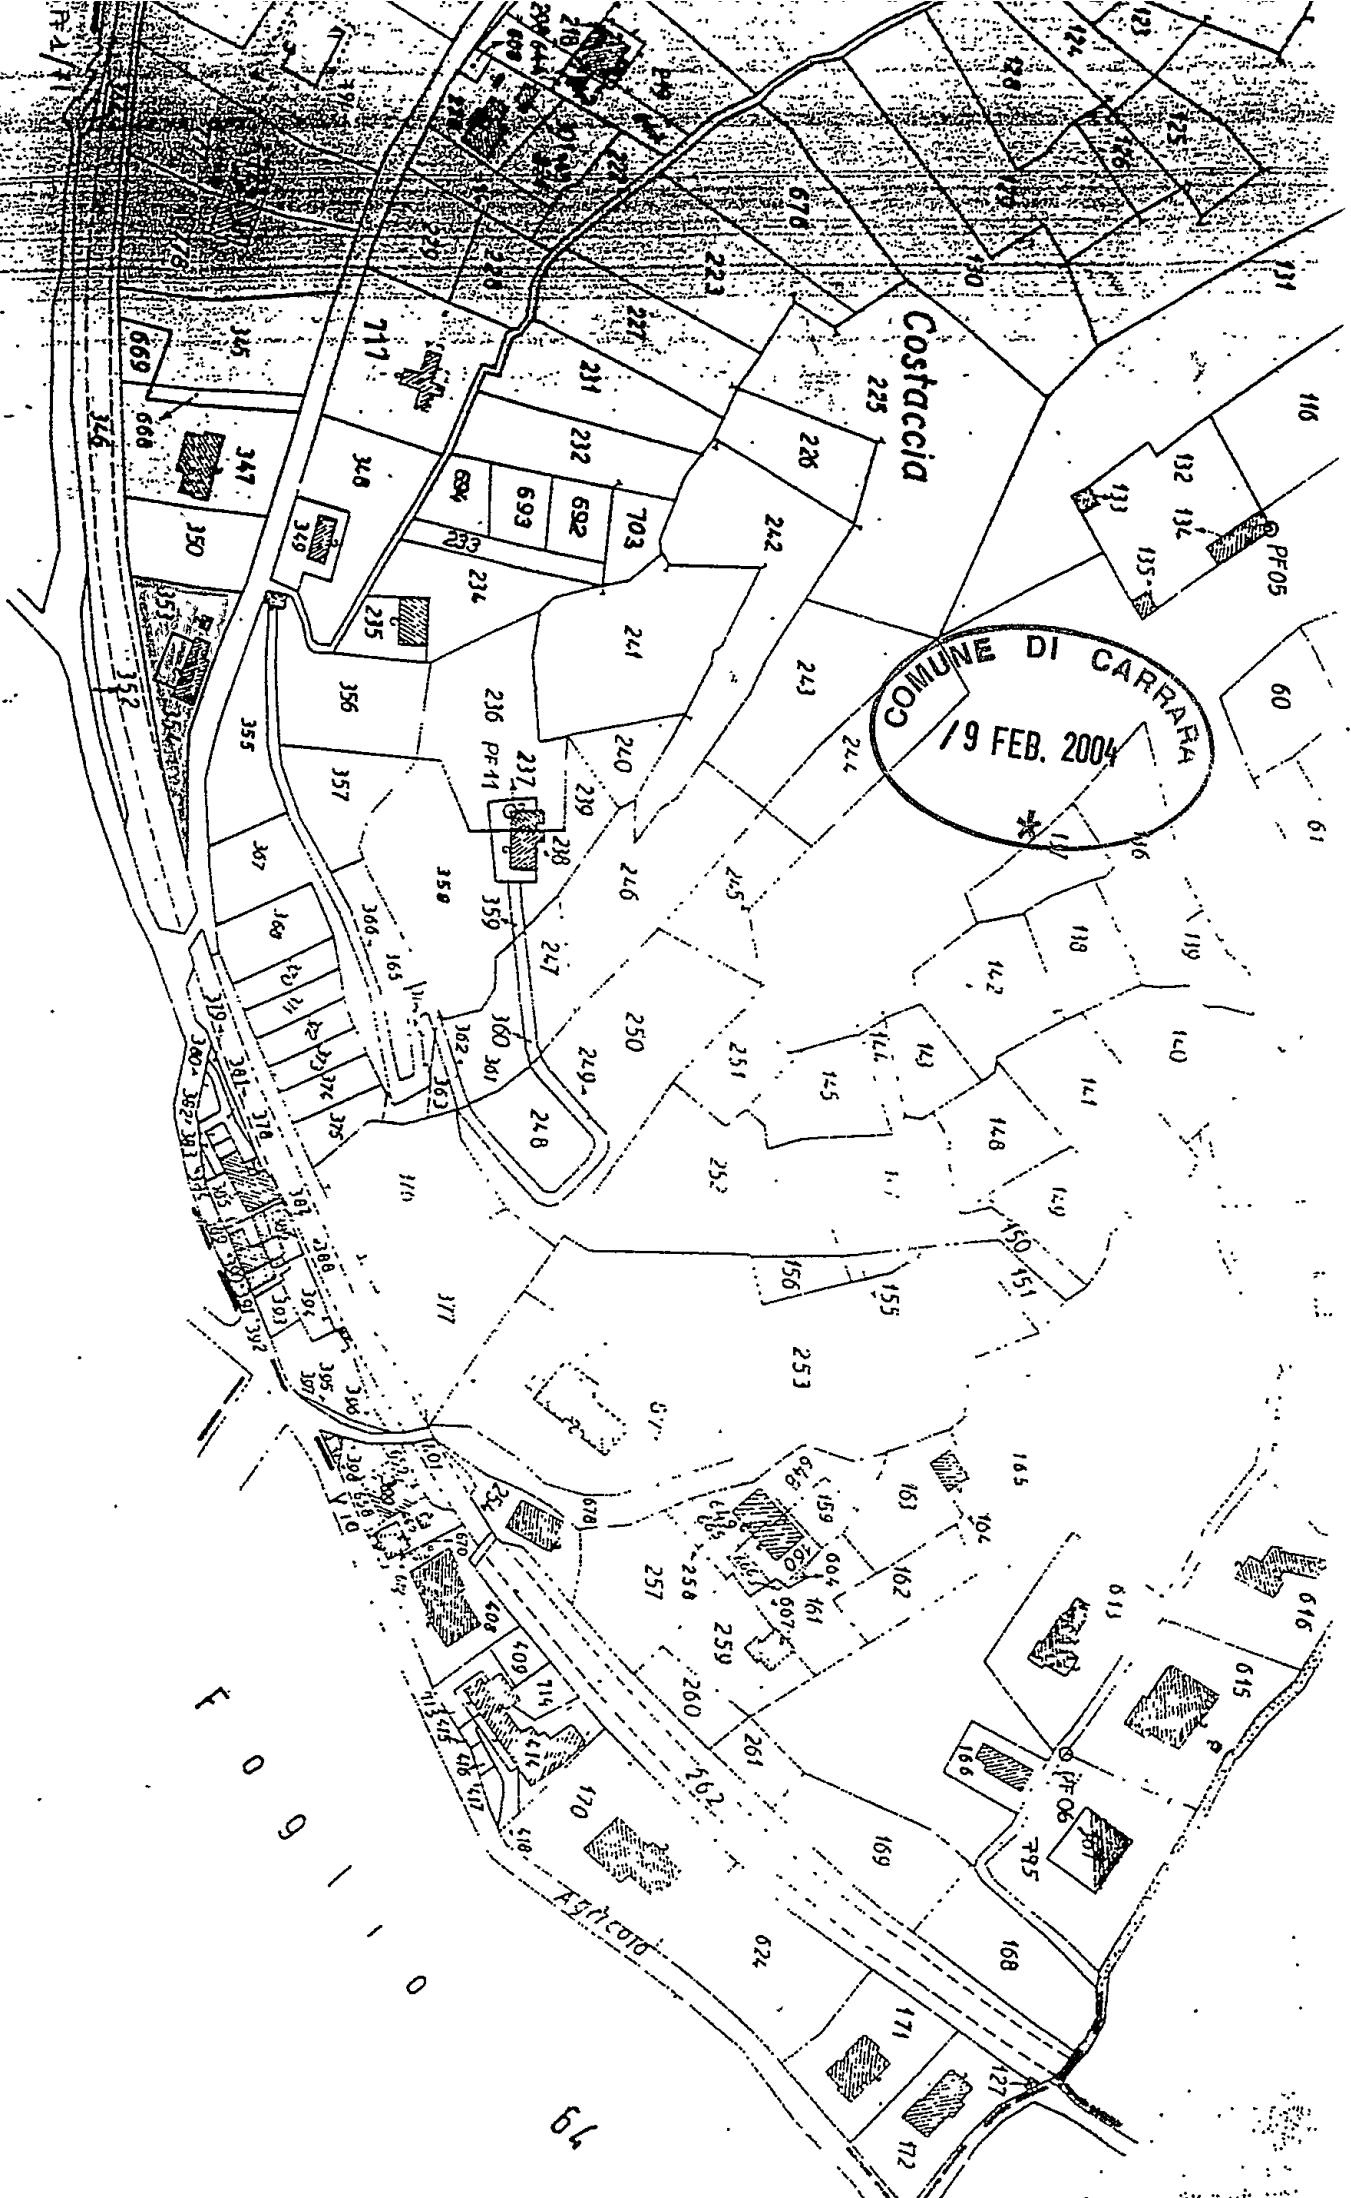

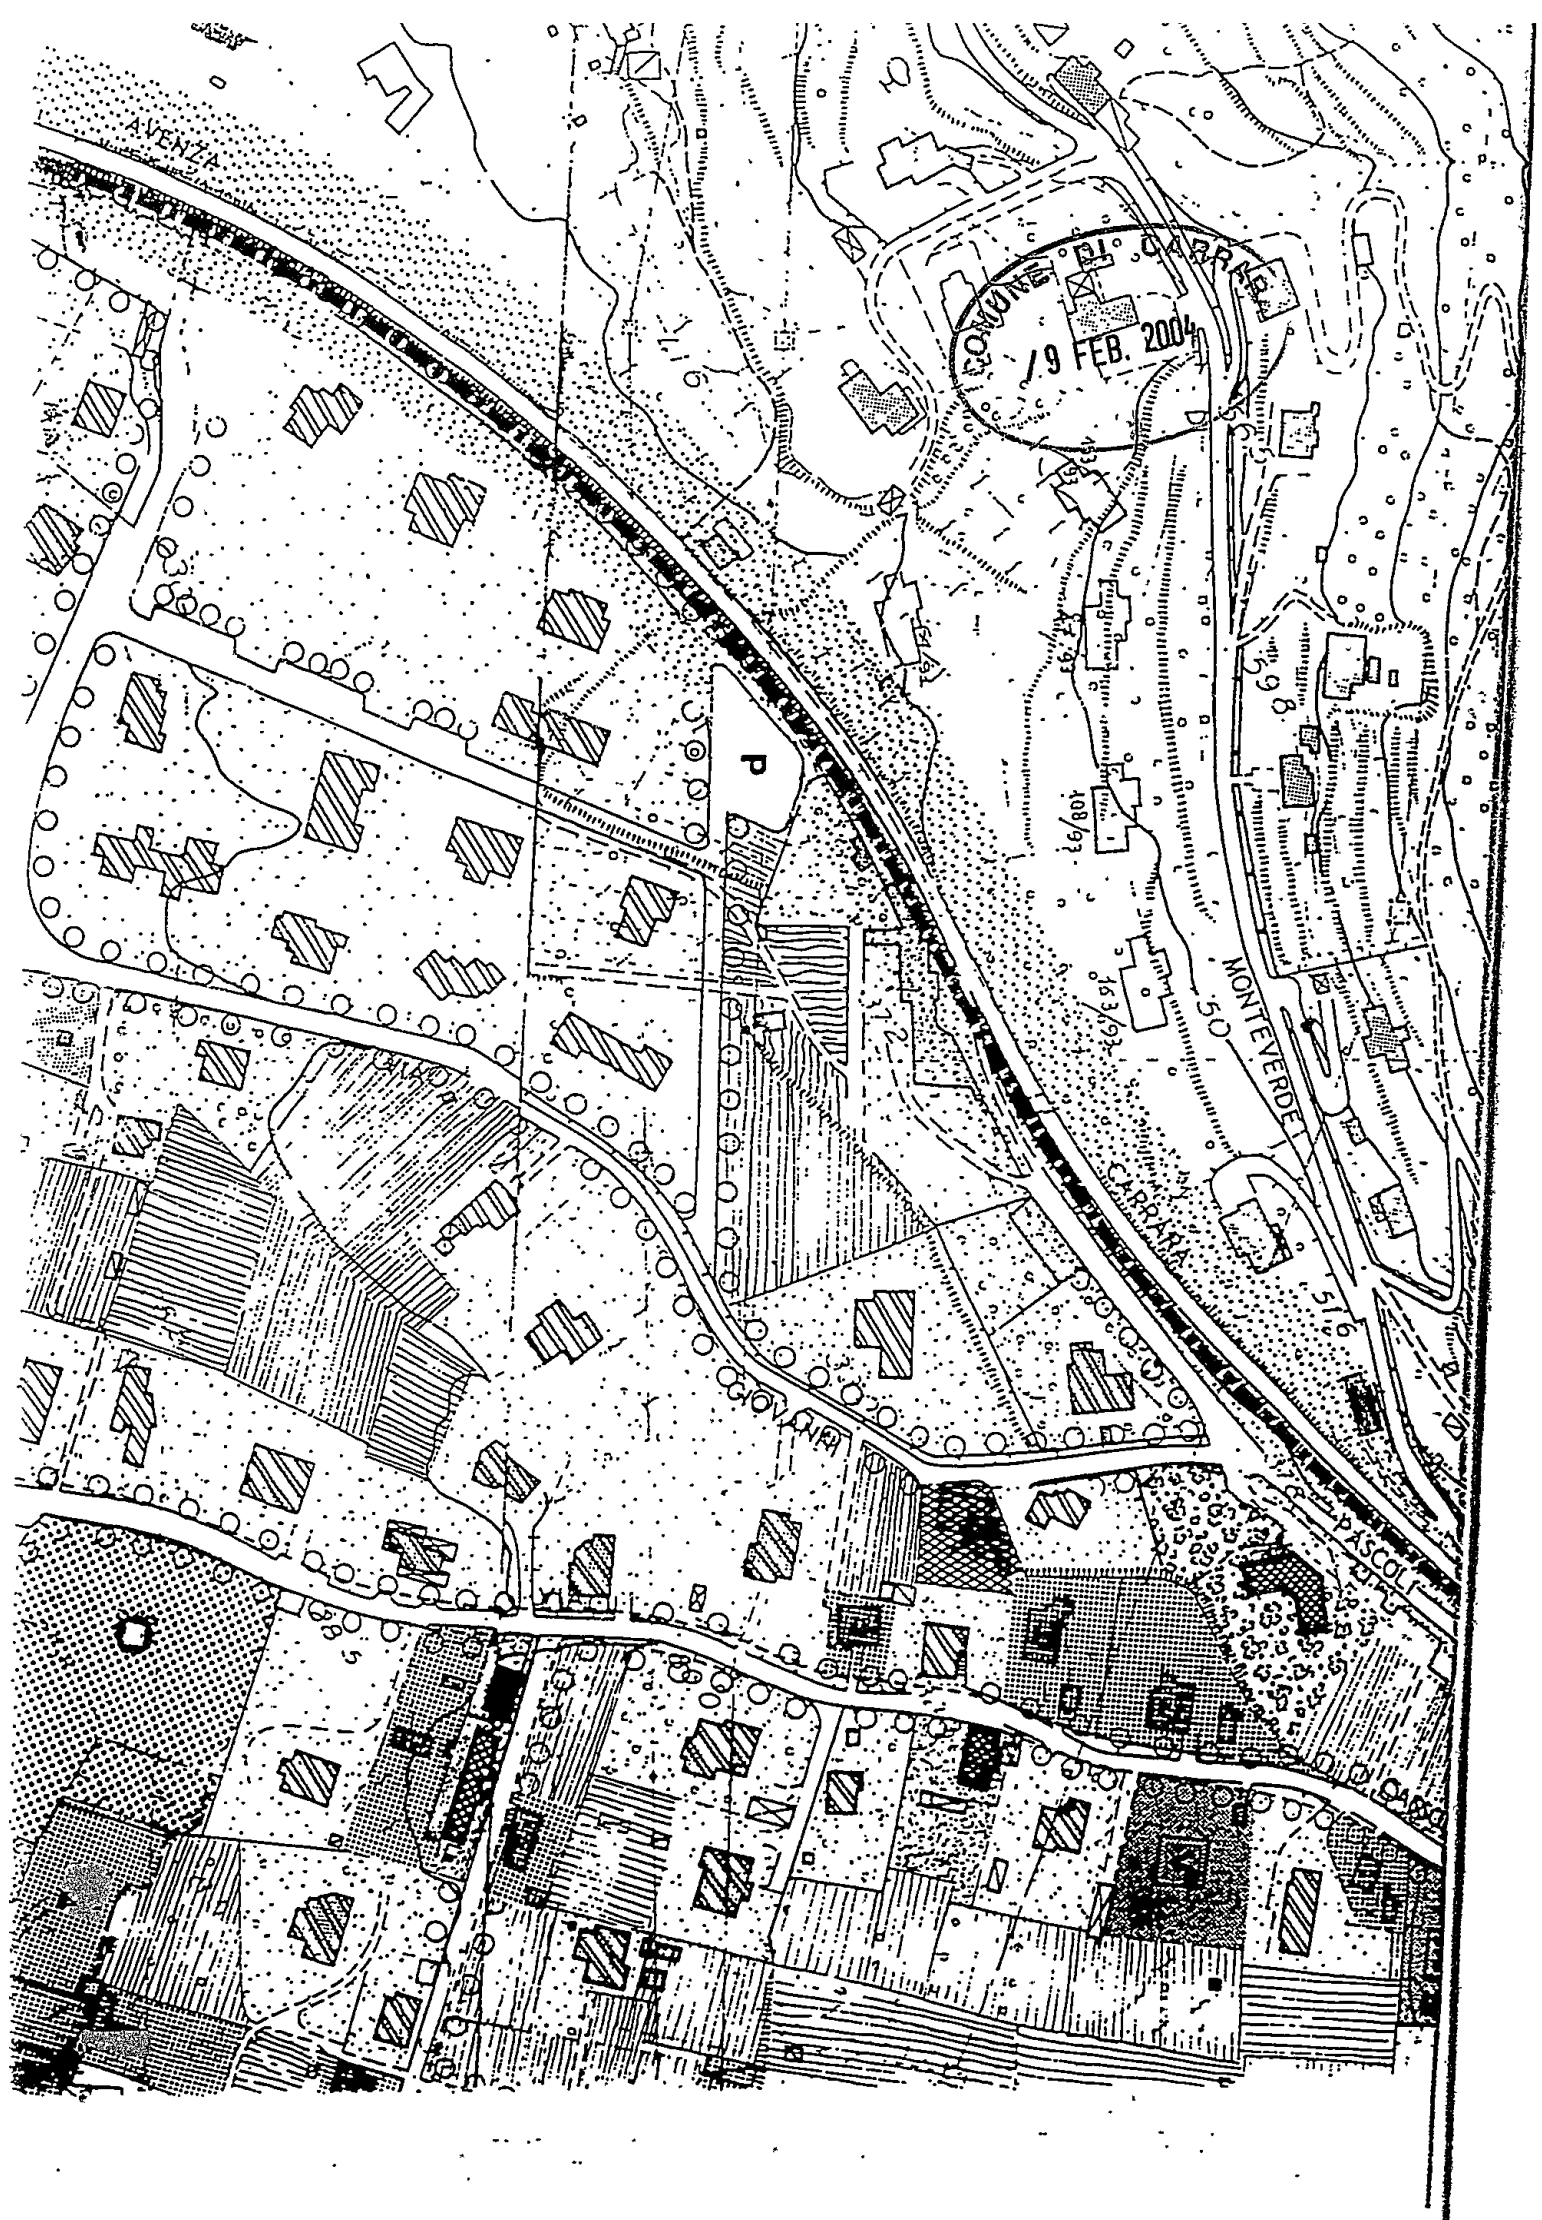

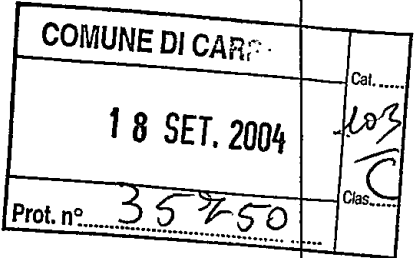spazio riservato al protocollo generale	spazio riservato al protocollo di settore
	

Al Signor Sindaco del Comune di Carrara

CERTIFICATO DI CONFORMITA'
Art. 11, comma 1, L.R. 14.10.1999 n° 52
successive modifiche e integrazioni

Il sottoscritto Fiaschi Geom Guido, nato a Carrara il 10/05/1965 (C.F. FSCGDU65E10B832Y), iscritto all'Albo Professionale dei GEOMETRI della provincia di Massa Carrara al n°743, con studio professionale in Carrara, via Ulivi n° 17 (tel.:0585/779325 - fax 0585/779325), in qualità di Tecnico abilitato

considerato che la Sig.ra Daniela Tedeschi nata a Genova (Ge) il 03/07/1958 c.f. TDS DNL 58L43 D969U residente a Genova, via Magretti, 46/8 in qualità di proprietaria ha eseguito lavori di manutenzione straordinaria, sull'immobile sito in Carrara via Monteverde, 6 e censito catastalmente al foglio 63, mappale 353-354

dato atto che i lavori eseguiti di:

- antiumido interno ed esterno
- pavimentazione interna
- sistemazione della copertura
- sistemazione di marciapiede e muretto in pietra

prot. <u>3325/01</u> del <u>20.9.04</u>
ASSEGNATA AL RESPONSABILE
SIG. <u>[Signature]</u>
IL DIRIGENTE <u>[Signature]</u>

PER QUANTO RIGUARDA L'OPERA DI SISTEMAZIONE DELLA PAVIMENTAZIONE DELL'AIA NON E' STATO ESEGUITA NESSUN TIPO DI OPERA QUINDI LO STATO DEI FATTI E' RIMASTO INVARIATO

sono stati ultimati in data 10/05/2004 ed in conformità agli atti amministrativi nel seguito elencati,

284/01

preso atto che ai sensi dell'art. 11, comma 3, della L.R. 14/10/1999 n° 52 occorre procedere alla certificazione di conformità dell'opera al progetto presentato,

vista la L.R. 14/10/1999 n° 52,

consapevole delle responsabilità previste dall'art. 26 della L. 4.1.1968 n° 15 in caso di dichiarazioni mendaci, nonché delle conseguenze stabilite dall'art. 11, comma 3, del D.P.R. 20.10.1998 n° 403



CERTIFICA


sotto la propria personale responsabilità

1) che le opere realizzate internamente, l'immobile descritto in premessa risultano conformi al progetto approvato con:

- D.I.A. n.284/01

2) che le opere realizzate nell'immobile descritto in premessa, in forza degli atti abilitativi indicati al precedente punto, sono state ultimate in data 10/05/2004

Carrara, lì 15/09/2004

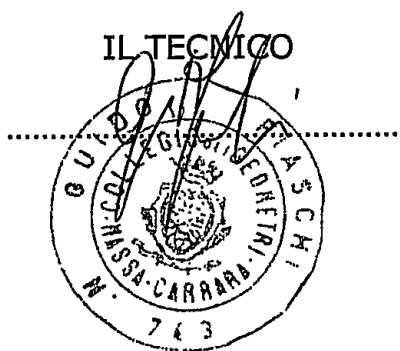

AL SINDACO
DEL COMUNE DI CARRARA
C/o assetto del territorio
Fusani arch. Luigi



La sottoscritta :

Sig. Tedeschi Daniela nata a Genova (Ge) il 03/07/1958 c.f. TDS
DNL 58L43 D969U residente a Genova, in via Magretti 46/8

proprietaria dell'unità immobiliare sita a Carrara via Monteverde, 6
censita catastalmente al fg.63 mappale 353-354,

DICHIARA

A norma della vigente legislazione in materia urbanistica ed edilizia, ai sensi e per gli effetti della L.R. 14/10/1999 n. 52, le opere di manutenzione straordinaria in riferimento alla D.I.A n. 284/01 sono state tutte ultimate in data 10/05/2004 tranne la sistemazione della pavimentazione dell'aia.

Carrara 15/09/2004

Il proprietario

A handwritten signature in black ink, appearing to read "Daniela Tedeschi". The signature is fluid and cursive, written over the printed text "Il proprietario".



COMUNE DI CARRARA
SETTORE URBANISTICA

prot. n° 17842/3325
18/05/2001

prot. n. 15659
05/05/04

A: TEDESCHI DANIELA
VIA MAGRETTI 46/A
16142 GENOVA

e, p.c.:

A: FIASCHI GEOM. GUIDO
VIA ULIVI 17
54033 CARRARA

OGGETTO: Attestazione di conformità mediante denuncia di inizio attività. Articoli 2, 4 e 9 della L.R. 14.10.1999 n° 52.

DIA n° 284/01

In relazione alla denuncia di inizio attività inoltrata ai sensi e per gli effetti degli articoli 2, 4 e 9 della L.R. 14.10.1999 n° 52 e pervenuta in data 18/05/2001. per la realizzazione di lavori di MANUTENZIONE STRAORDINARIA sull'immobile sito in CARRARA VIA MONTEVERDE 6 e distinto catastalmente al foglio 63 mappale/i 354-353, si informa che entro il 18 MAG 2004 occorre Dichiarazione di FINE LAVORI (dara certa) e Dichiarazione di CONFORMITA'.

Carrara, 3 maggio 2004

Istruttore Tecnico Direttivo
(Fusani arch. Luigi)

Amm.: Ferrari Giovanna



Handwritten text in a purple circular stamp, likely a date or location mark.

Faint, illegible handwritten text or markings below the main stamp.



FLASCO
1988
12

FLASCO
1988
12





10 A.D. 2001

FIASCO
C. 10/11



Posteitaliane

AFFRANCATURA
PAGATA

A.R.

avviso di ricevimento
o di riscossione

Mod. 23-I - Cod. 008401

Da restituire a

CONUNE DI CATARAZZA

FUSANI 284/1

Via

--	--	--	--	--

C.A.P.

Località

--	--	--	--	--	--	--	--	--	--	--	--	--	--	--	--	--	--	--	--

Provincia

--	--

A.R.

avviso di ricevimento
o di riscossione

☐

Vaglia

☐

Raccomandata

☐

Pacco

☐

Assicurata

21 GIU. 2001

1	7	3	5	6															
---	---	---	---	---	--	--	--	--	--	--	--	--	--	--	--	--	--	--	--

Numero

☐

Lire

Euro

CARRARA

Data di spedizione

Dall'ufficio di

A cura del mittente

TEDESCHI DANIELA

Destinatario

MACRETTI 46/A


Via

GENOVA.

25-6-2001

Daniela Teschi
Data e firma per accetto del ricevente

(Nome e Cognome)

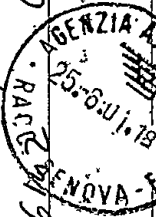

Bollo dell'Ufficio
di distribuzione
o di pagamento

Firma dell'incaricato
della distribuzione e del pagamento

