

COMUNE DI CARRARA

PIANO REGOLATORE PARTICOLAREGGIATO
MOSTRE DEPOSITI COMMERCIALI
AVENZA


APPROVATO FG. MAPPA N. 71
CONTRATTATO IL TECNICO VARIANTE

PROGETTO DI UN FABBRICATO AD USO
MOSTRE DA ERIGERSI
IN VIALE XX SETTEMBRE LOC. AVENZA
SEZIONE AA E BB


FABBRICATO 3
U.S.L. N. 2 - U.O. di Igiene Pubblica
Al corso dell'art. 233 del R. L. S.S.
di ordine PARETE PARETE
per l'attuazione del progetto
Il Funzionario Medico
STI
PROPRIETA': "NUOVA MONTEVERDE"
P.ZZA 2 GIUGNO CARRARA

VARIANTE
Approvato dal Sindaco alle condizioni
della concessione edilizia originaria
del 22.10.90
CARRARA, IL 12 FEB. 1993
IL DIRIGENTE DEL DIPARTIMENTO
Arch. Claudio Varrani
ING. FABIO TELARA
ARCH. CESARE TAZZINI

ANNO 1989
TAV. 7

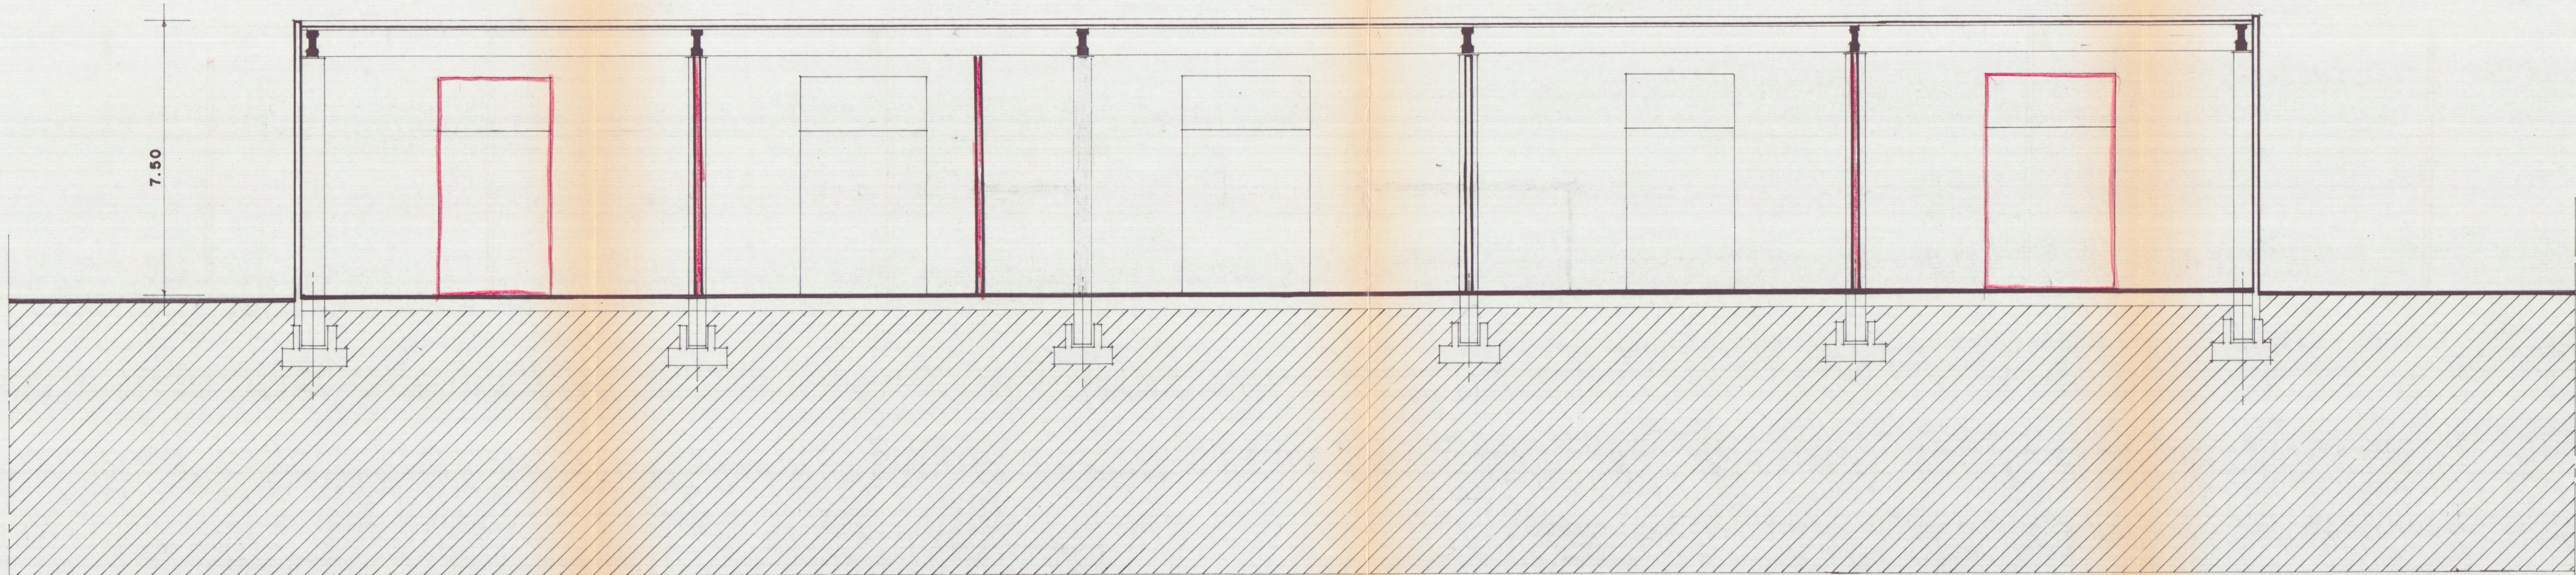

SEZIONE AA

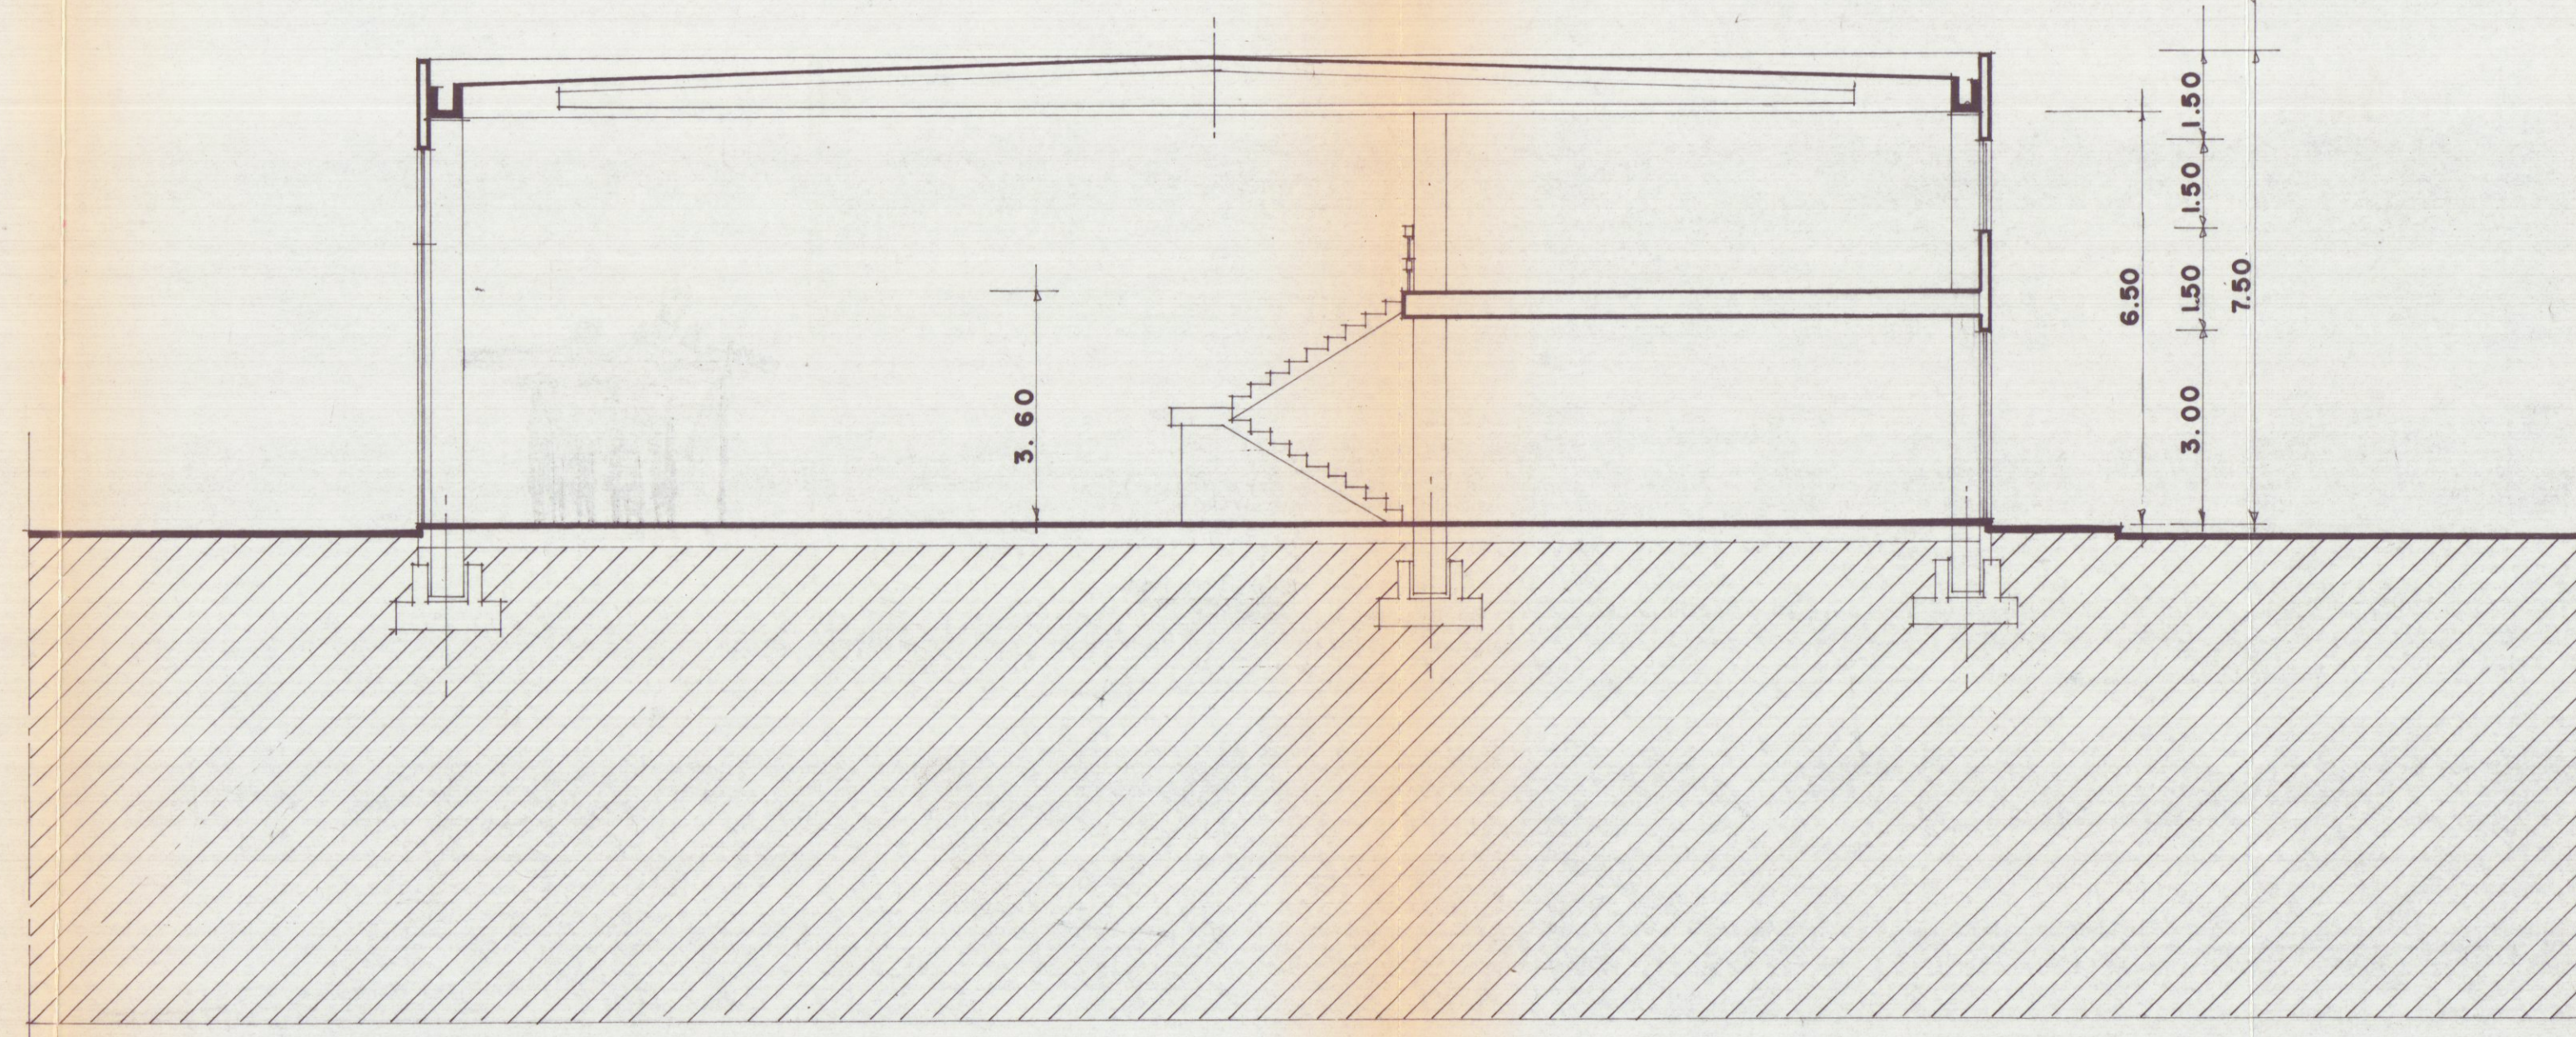

SEZIONE BB