


COMUNE DI CARRARA

Provincia di Massa Carrara

VARIANTE AL PERMESSO DI COSTRUIRE
N° 148/06 DEL 22,11,2006

PROPRIETA' Sig. MENCONI FRANCESCO
COMMITTENTE Sig. ILLIANO BARTOLO
Sig.ra LAVAGGI DONATELLA
PROGETTISTA Geom. LORENZINI FILIPPO

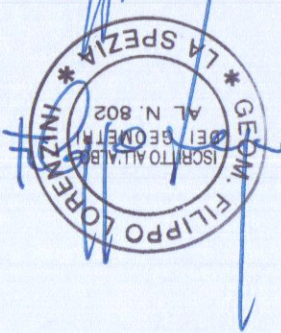

APPROVATO
1

PIANTE - SEZIONI - PROSPETTI - DATI TECNICI

GEOM. FILIPPO LORENZINI
via Serravallella n° 28 - Ortonovo (SP)
tel. 0187-660049

DATI TECNICI
progetto approvato

SUPERFICIE RESIDENZIALE

Superficie edificabile 130,00 mq

Superficie di progetto


12,17 x 13,30	=	164,26 mq
1) 0,70 x 6,80	=	4,76 mq
2) 1,50 x 3,75	=	5,63 mq
3) 1,10 x 3,05	=	3,35 mq
4) 1,50 x 7,45	=	11,18 mq
5) 4,82 x 2	=	9,64 mq
Totale		129,70 mq < 130,00 mq

SUPERFICIE PORTICATI


Superficie porticati edificabile
129,70 x 30% = 38,91 mq

Superficie porticati di progetto


A) 1,10 x 3,05	=	3,35 mq	< 38,91 mq
1,50 x 4,50	=	6,75 mq	
B) 1,50 x 3,75	=	5,63 mq	< 38,91 mq
C) 4,82	=	3,35 mq	
4,82	=	3,35 mq	< 38,91 mq
1,70 x 11,80	=	20,06 mq	
D) 4,82	=	3,35 mq	< 38,91 mq
4,82	=	3,35 mq	
1,70 x 11,80	=	20,06 mq	< 38,91 mq
E) 4,75 x 4,75	=	22,56 mq	

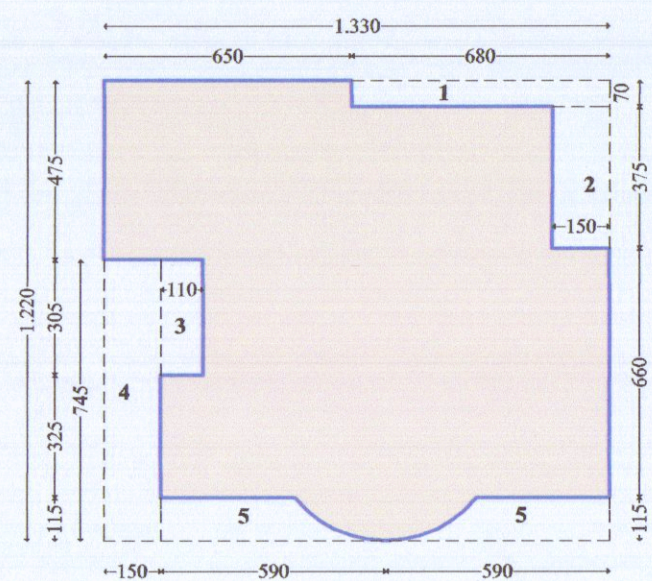


Piano terra
superficie abitazione

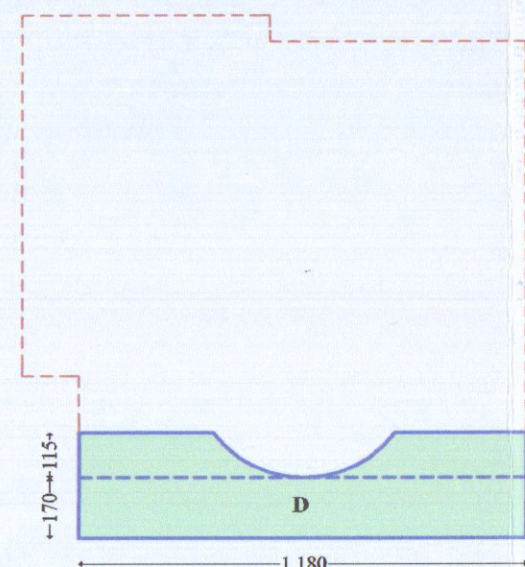


Piano seminterrato
superficie portico

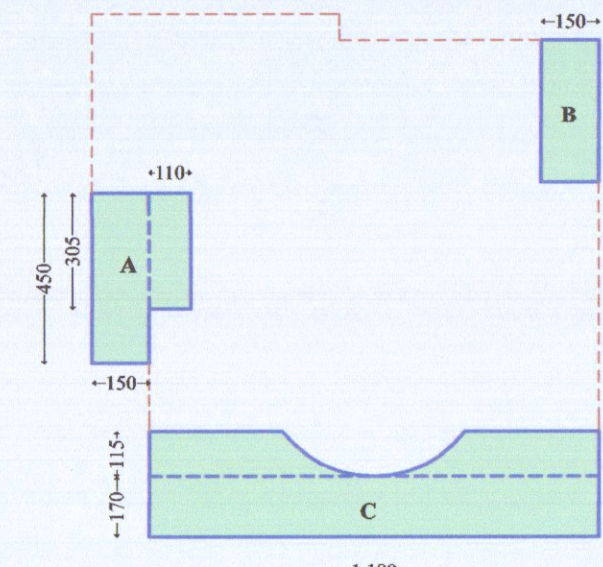

Piano terra
superficie portico

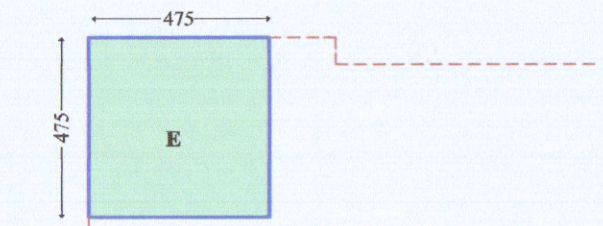

Piano sottotetto
superficie portico

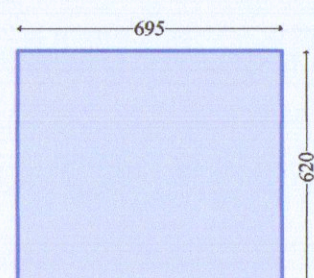

Piano seminterrato
superficie garage


SUPERFICIE GARAGE

Volume di progetto 129,70 mq x 3,00 = 389,10 mc
Per la verifica della superficie realizzabile
a garage L. 122/89 389,10 mc / 10 = 38,91 mq


Superficie di progetto 6,20 x 6,95 = 43,09 mq

Superficie a parcheggio coperta e scoperta


Superficie coperta	5,60 x 6,35	=	35,56 mq
Superficie scoperta	6,50 x 9,00	=	58,50 mq
			94,06 mq

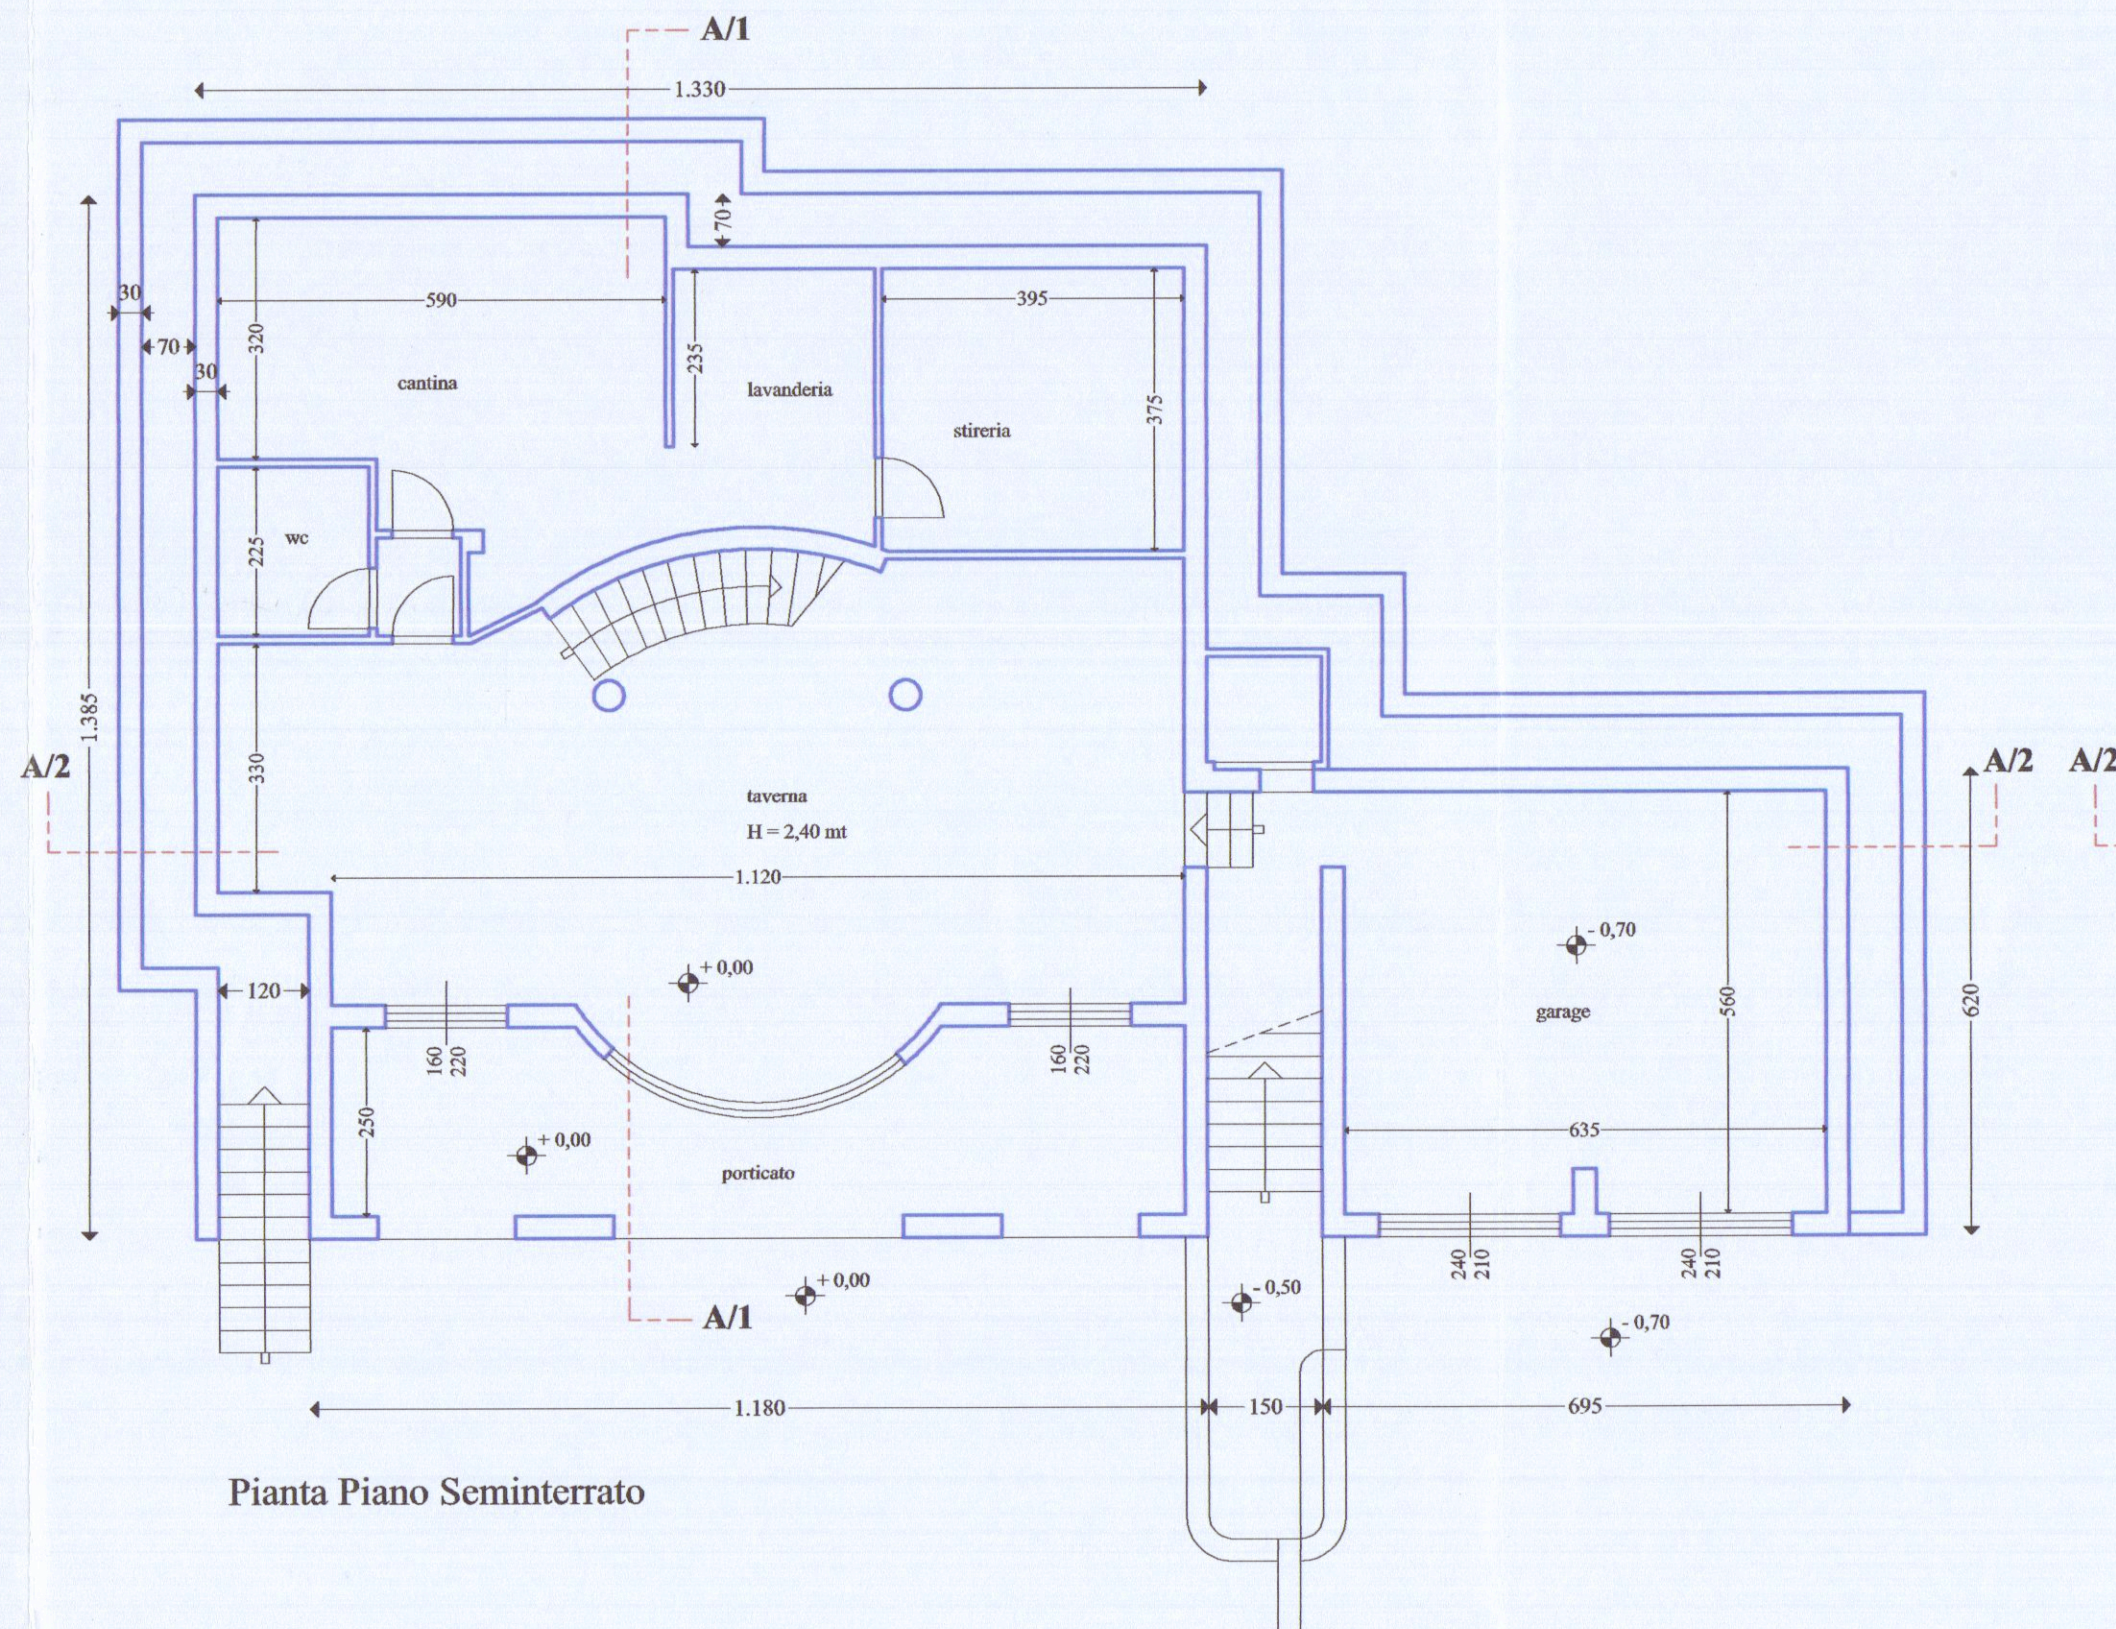


Pianta Piano Seminterrato

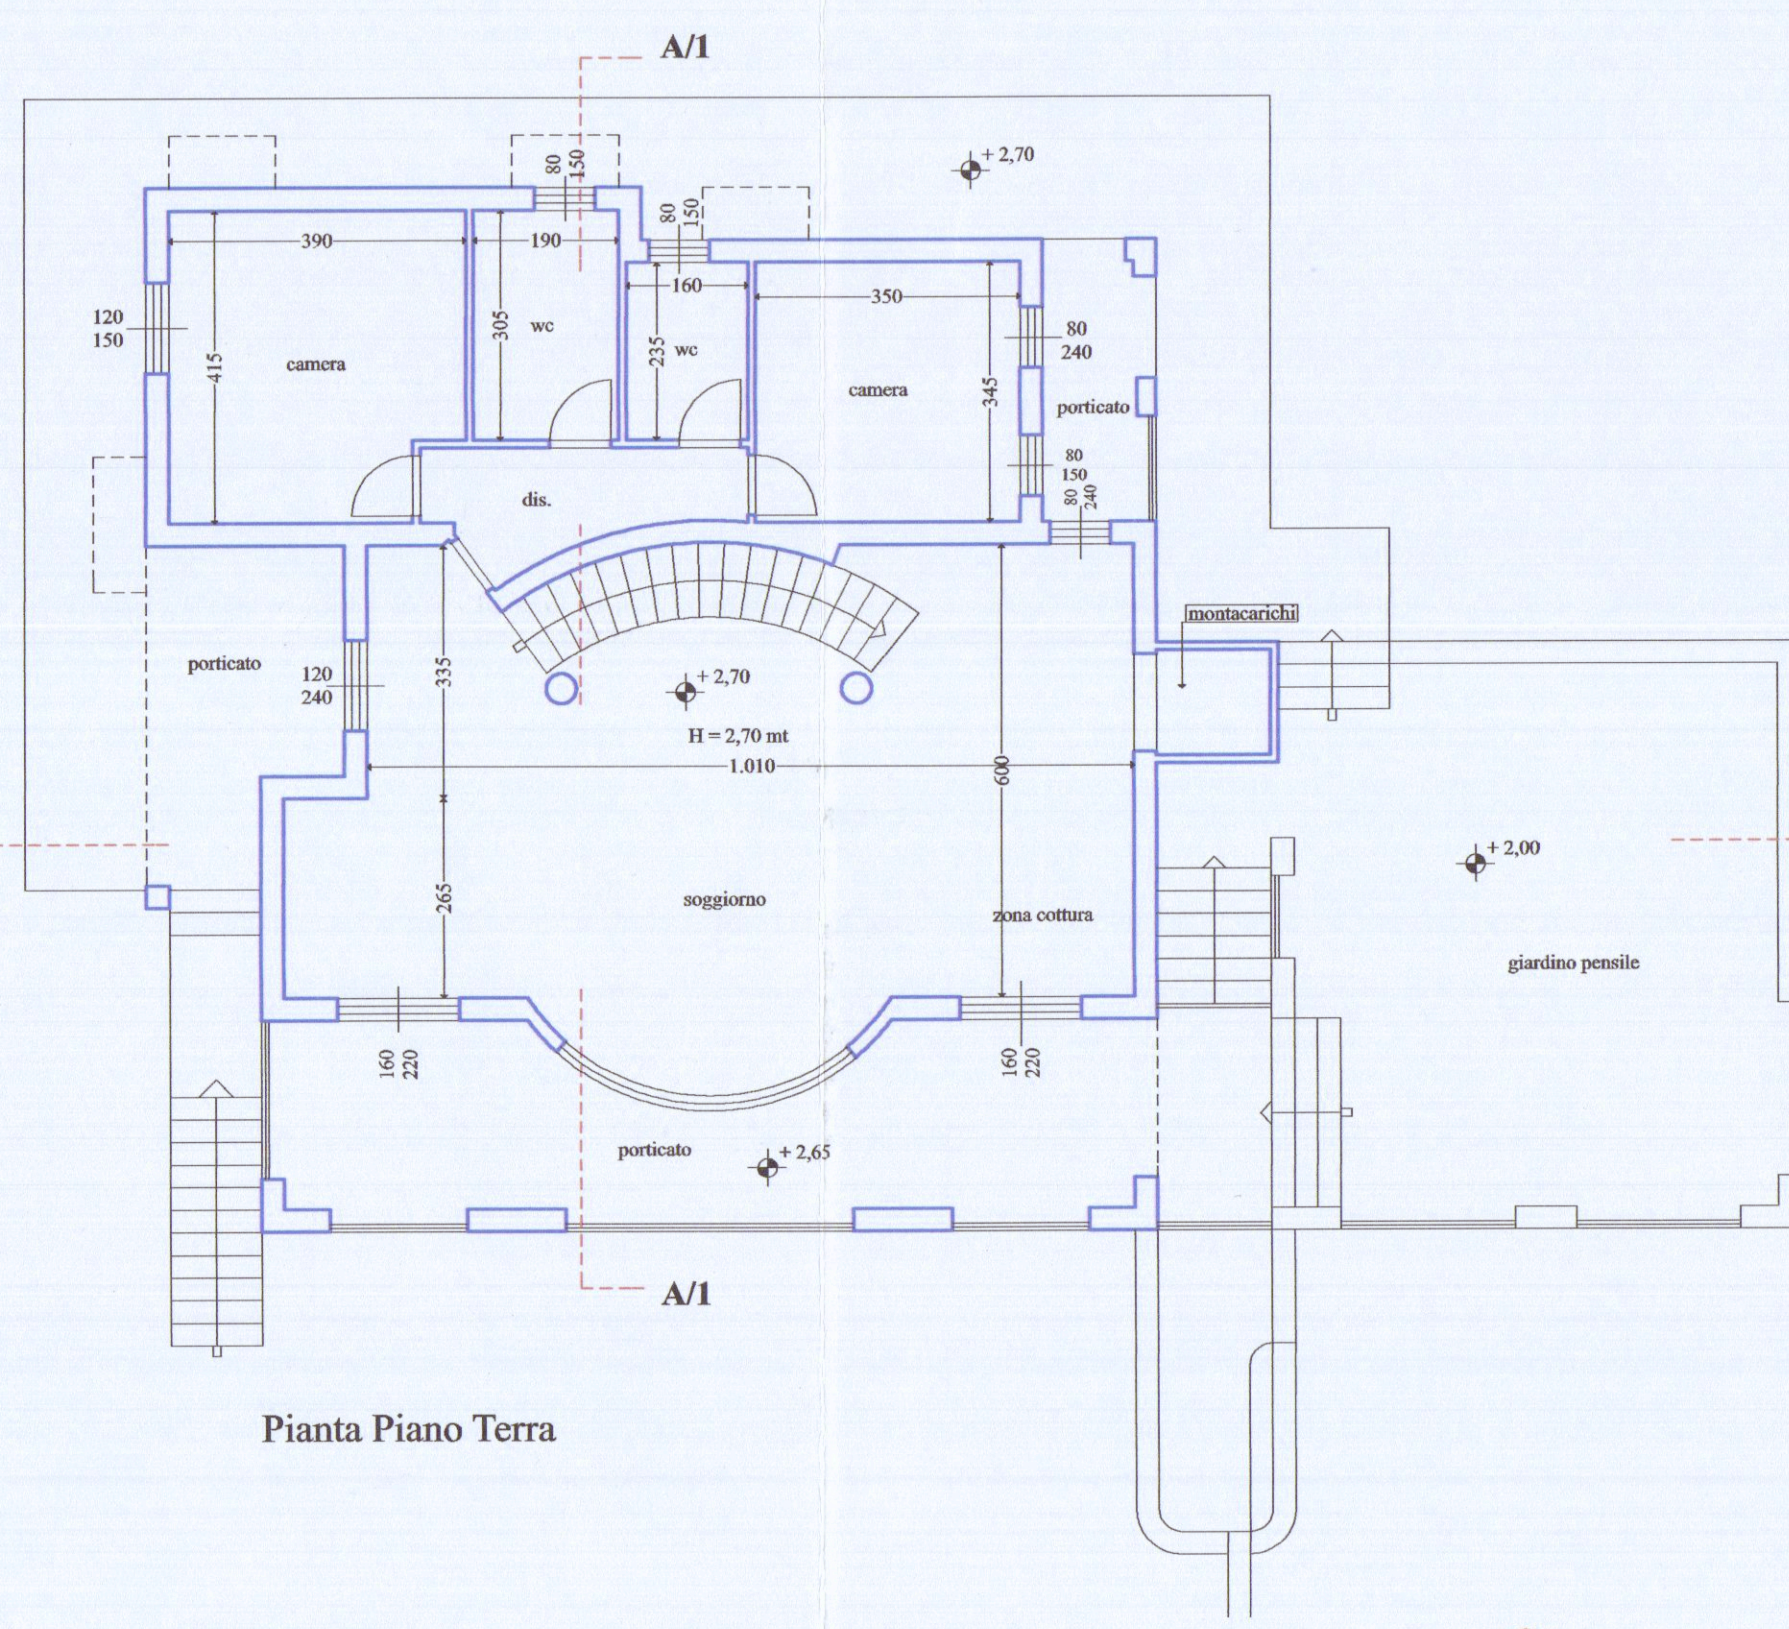


Pianta Piano Terra

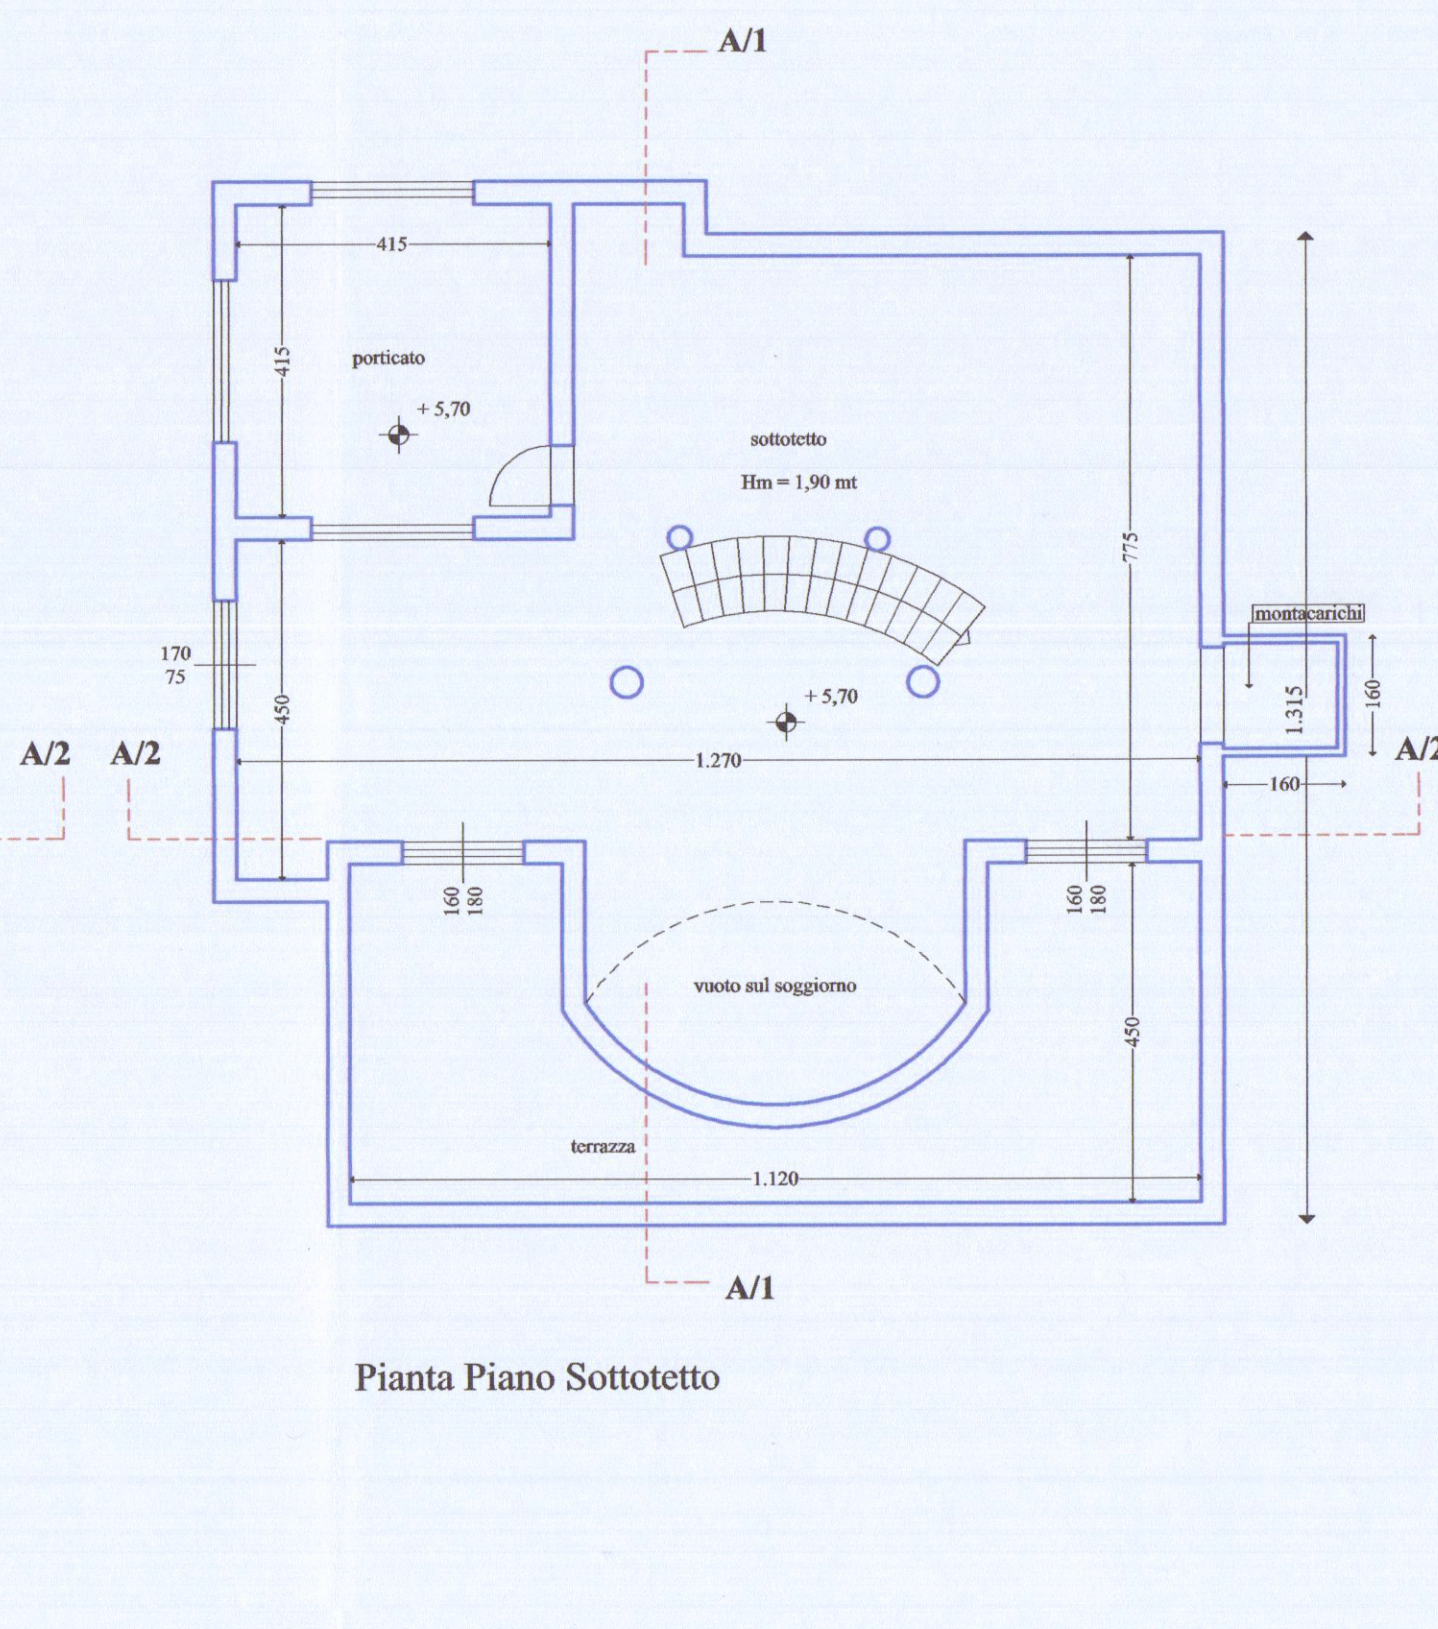


Pianta Piano Sottotetto

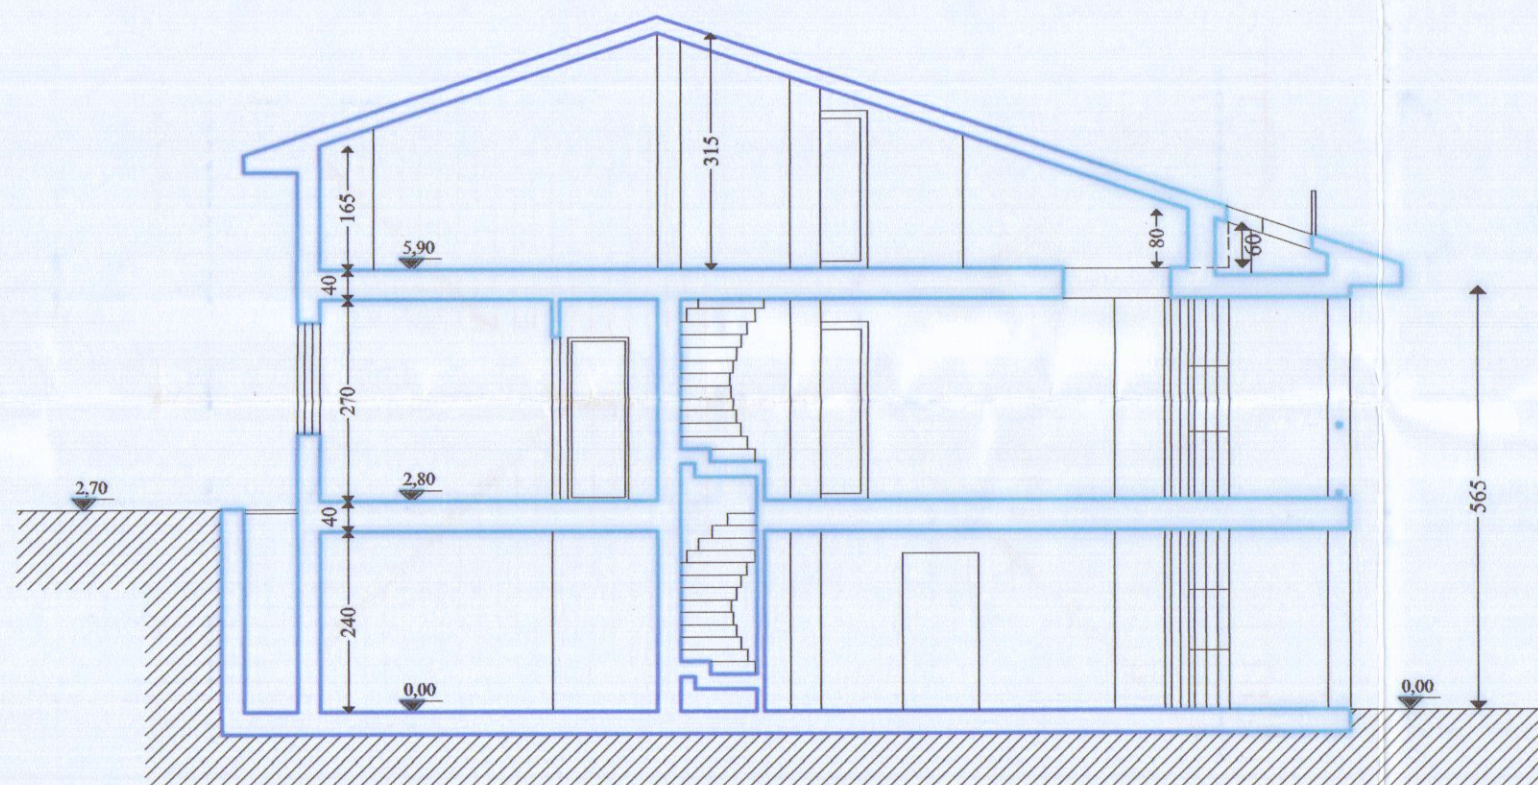


Sezione A/1

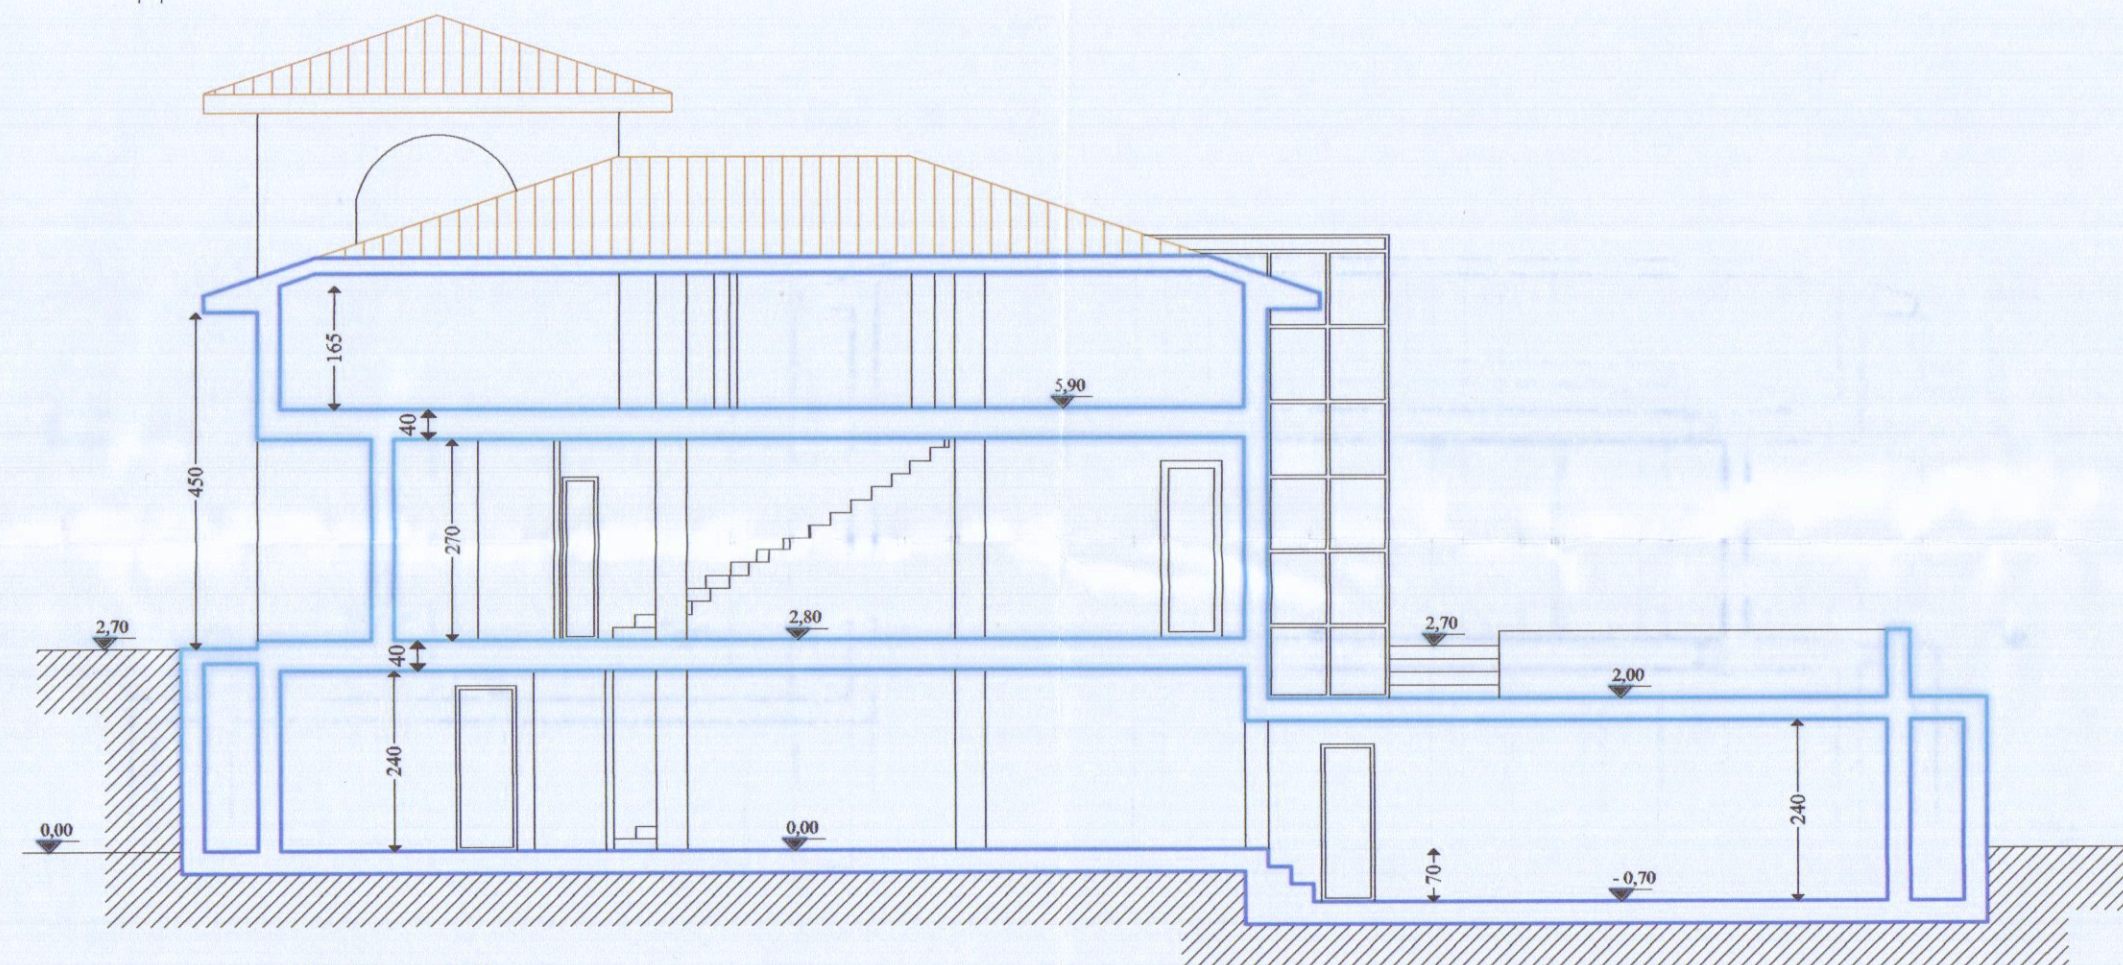


Sezione A/2

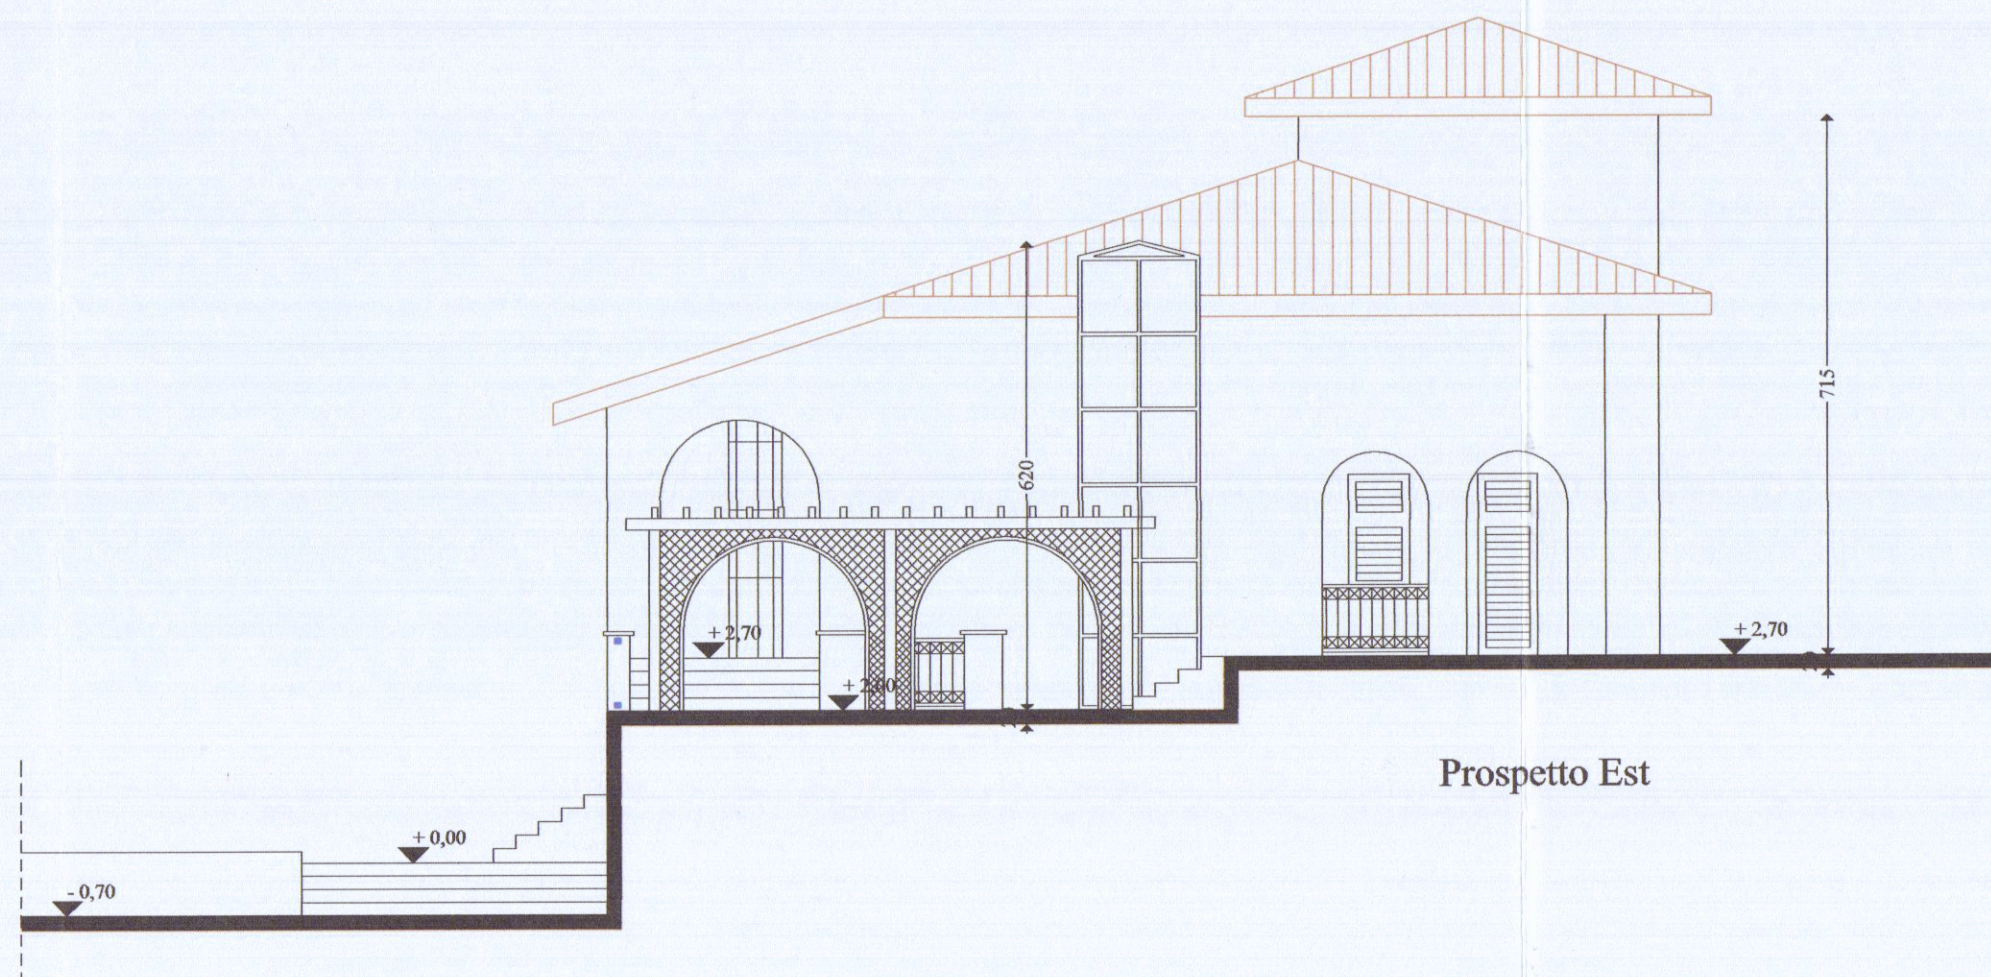

Prospetto Est

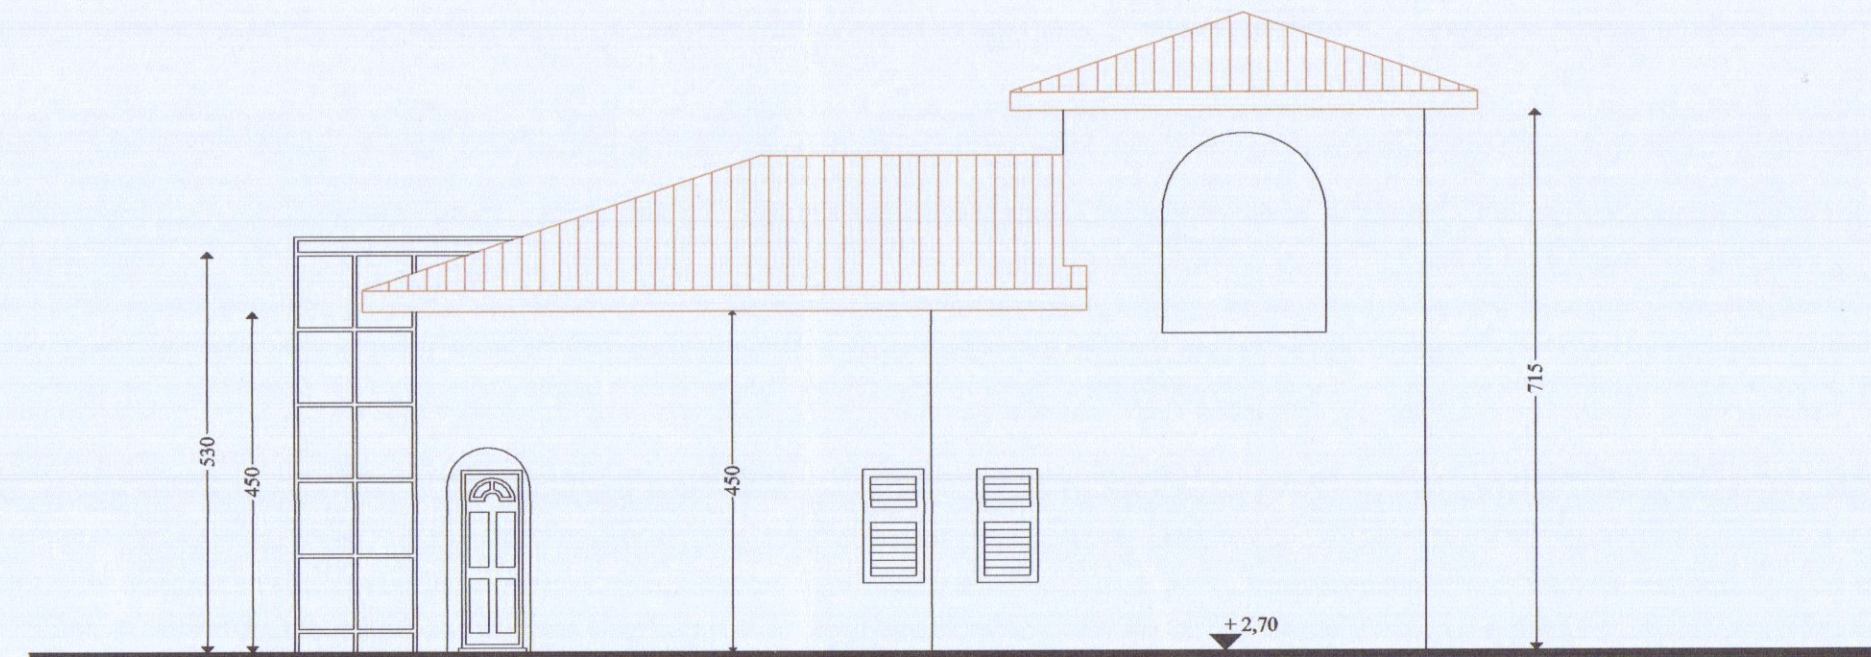

Prospetto Nord

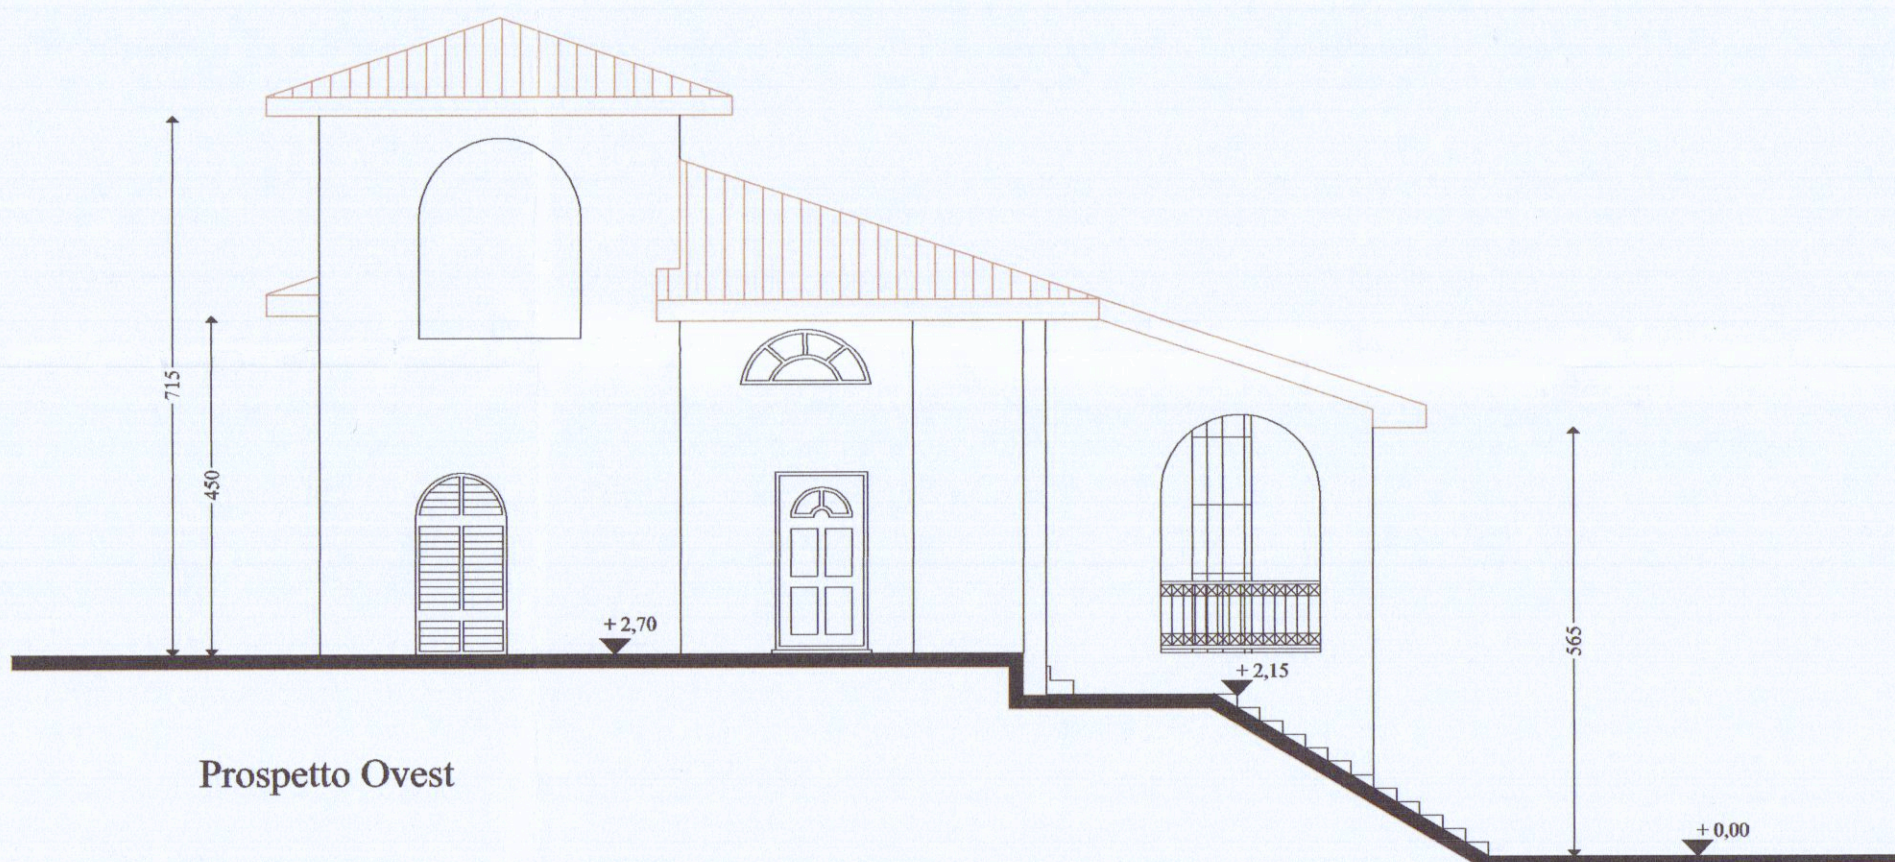

Prospetto Ovest



Prospetto sud