

Projet 21/12/96 (mg)

STUDIO ASSOCIATO D.A.L. ING. LUIGI DANESI Via F.lli. CARRARA A. 21/100 CARRARA Tel. 0585/844890			
COMMITTENTE	LAVORO	OGGETTO	SCALA
CONSORZIO APUANO TRASPORTI	PROGETTO DI COSTRUZIONE DI FABBRICATO DI CIVILE ABITAZIONE	PARTECOLARE FACCIATA	1:20
PROGETTISTA: ING. LUIGI DANESI			DATA: NOVEMBRE 96
			TAV. 12


LUIGI DANESI
N. 165

APPROVATO



SCALA 1:20

MOLOGIA STORICA

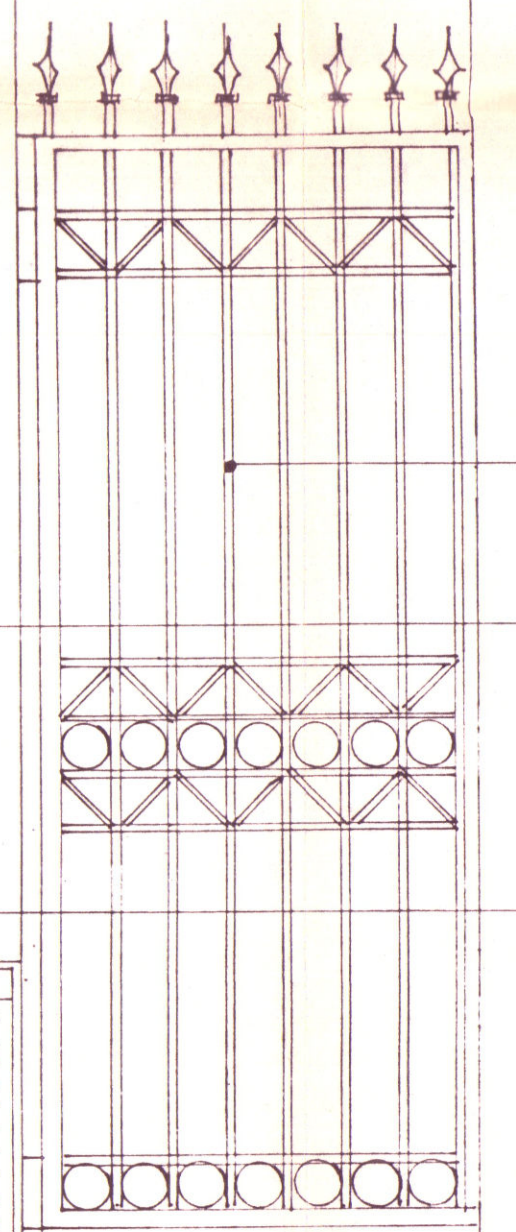

PARTECOLARE FACCIATA - LATO CORO CARLO ROSELLI -