

VARIANTE a C.E.252/27.07.1990
15 MAR 1993
COMUNE DI CARRARA
Carrara, 15.10.1990


2 VARIANTE
Foglio 85 - Mappali 171-172

STUDIO TECNICO PROFESSIONALE GEOM. FRANCO NARDINI e GIAMPIERO TONINI
via Roma n.6 - 54033 CARRARA - tel. 0585 72344

Proprietario : VANNUCCI MARIELLA
Lavoro : AMPLIAMENTO DI FABBRICATO IN VIA AURELIA
Tavola : PIANTE - PROSPETTI - SEZIONI

CARRARA 23-08-1992 scala 1/100 rif.C.E.252/27.07.19 TAV. N. 1 / 1

U.S.L. N. 2 - U.O. di Igiene Pubblica
Al sensi dell'art. 239 del T.U. L.L. 6.5.8.
al capoverso FAREBBE FAVOREVOLE
10 APR. 1993
per l'approvazione del presente
progetto.
Il Funzionario Medico

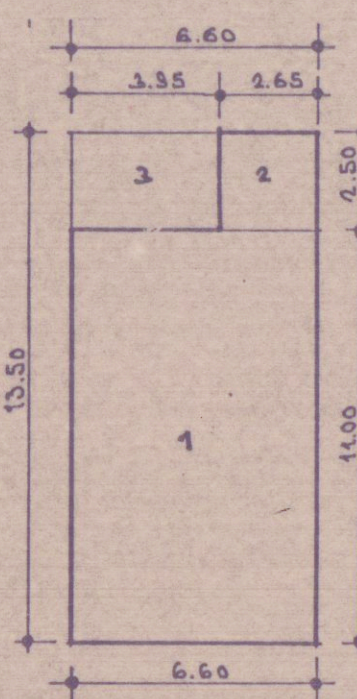

SCHEMA SUPERFICIE e VOLUMI

VARIANTE -

SUPERFICIE e VOLUME

1 - 11.00 x 6.60 = mq 72.60 x 7.50 = mc 534.15
2 - 2.50 x 2.65 = mq 6.62 x 3.10 = mc 30.63
3 - 2.50 x 3.35 = mq 8.38 x 3.10 = mc 30.63
Sup. mq 87.60 V. mc 624.76

Δ Sup. + mq 7.92 V. mc 15.33

COMUNE DI CARRARA
SETT. URBANISTICA

VARIANTE N° 2

Approvato dal Sindaco alle condizioni
indicate nella Concessione Edilizia
n° del
elab. grafico di quale Comm. Edilizia
n° del Tav. n°
L. Istruttore Tecnico
Pezzica Geom. Rodolfo
Il Dirigente Dip.
Vigilanza Arch. Claudio

