

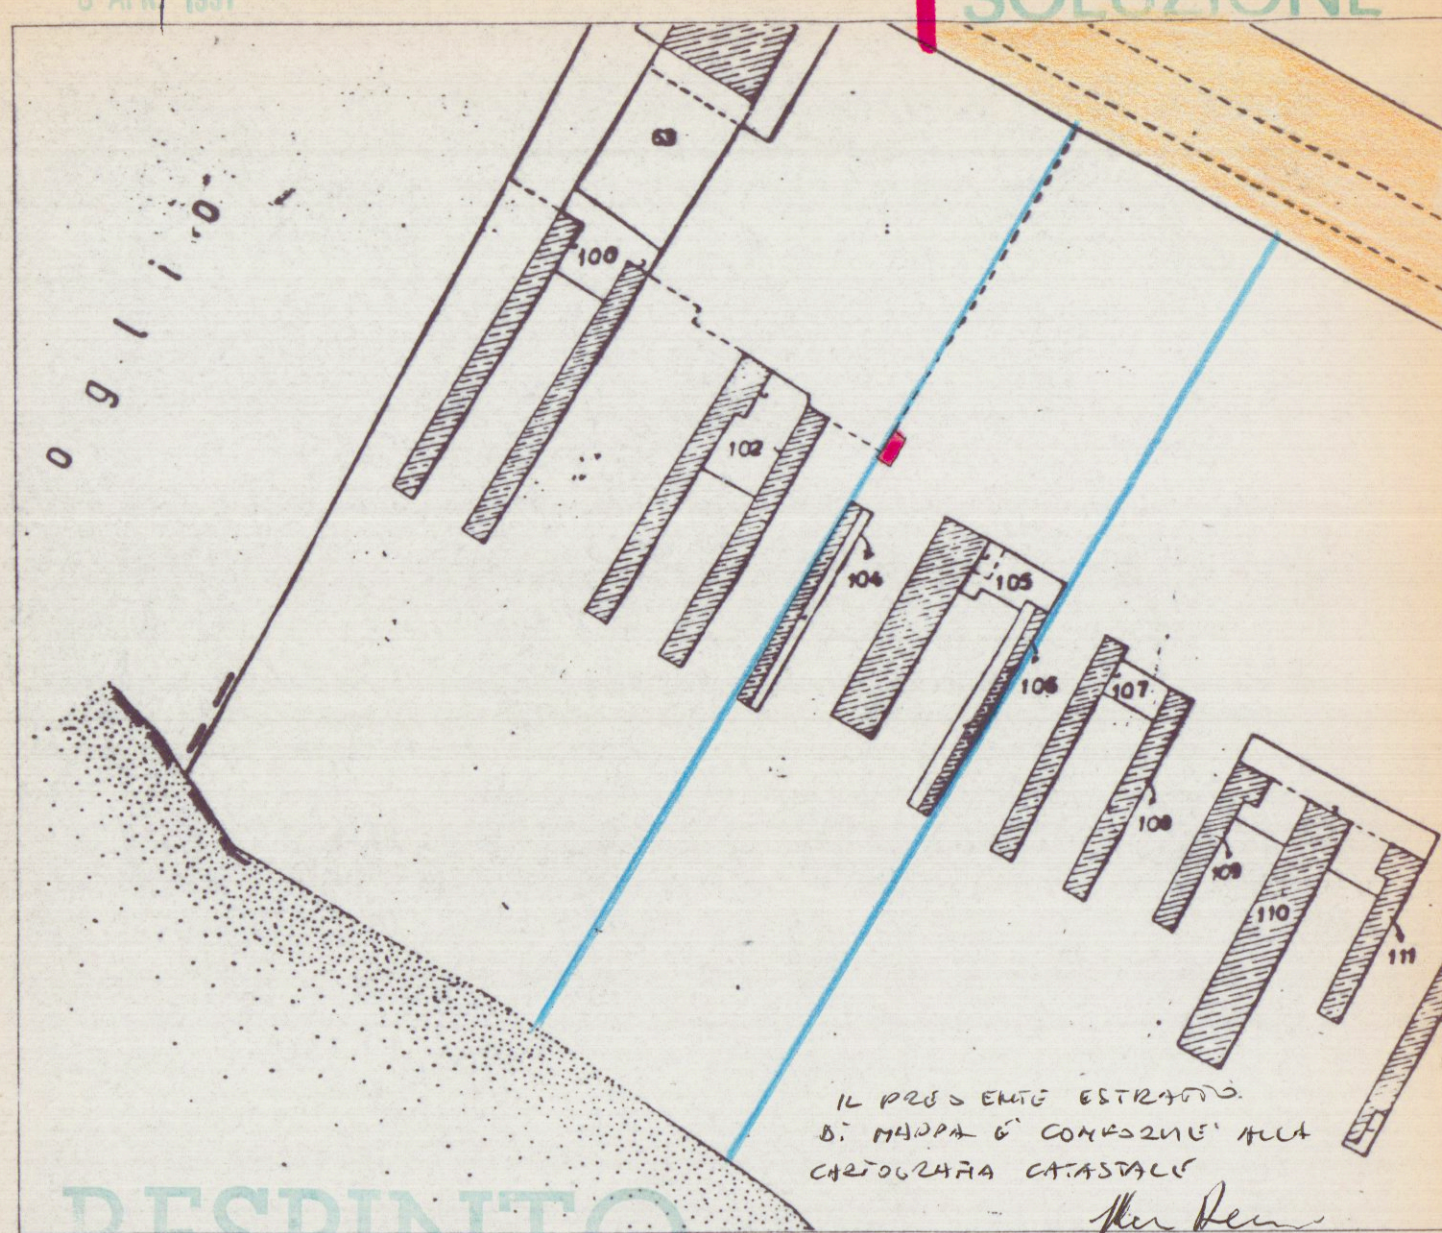
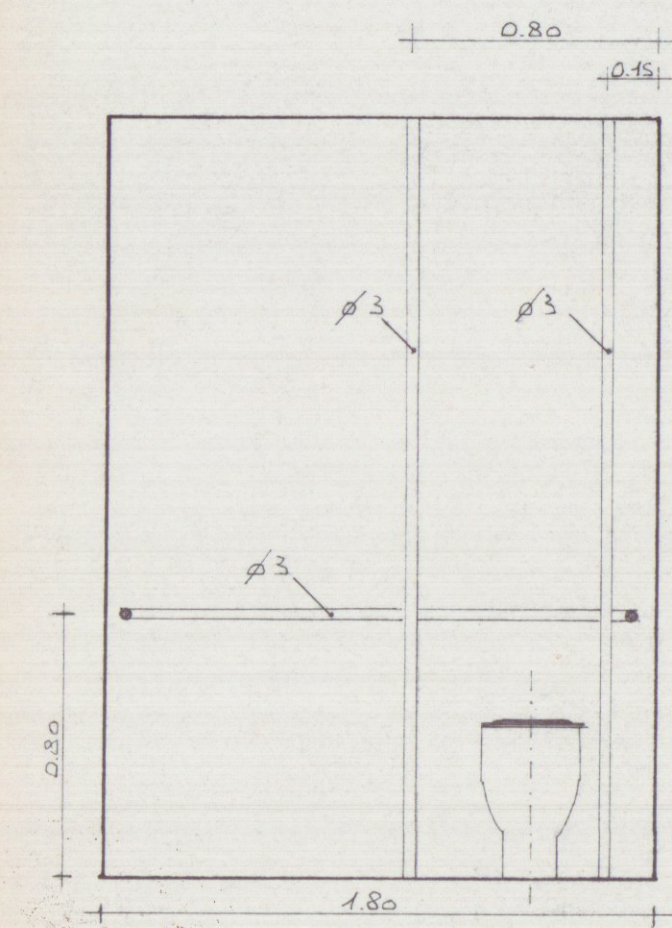
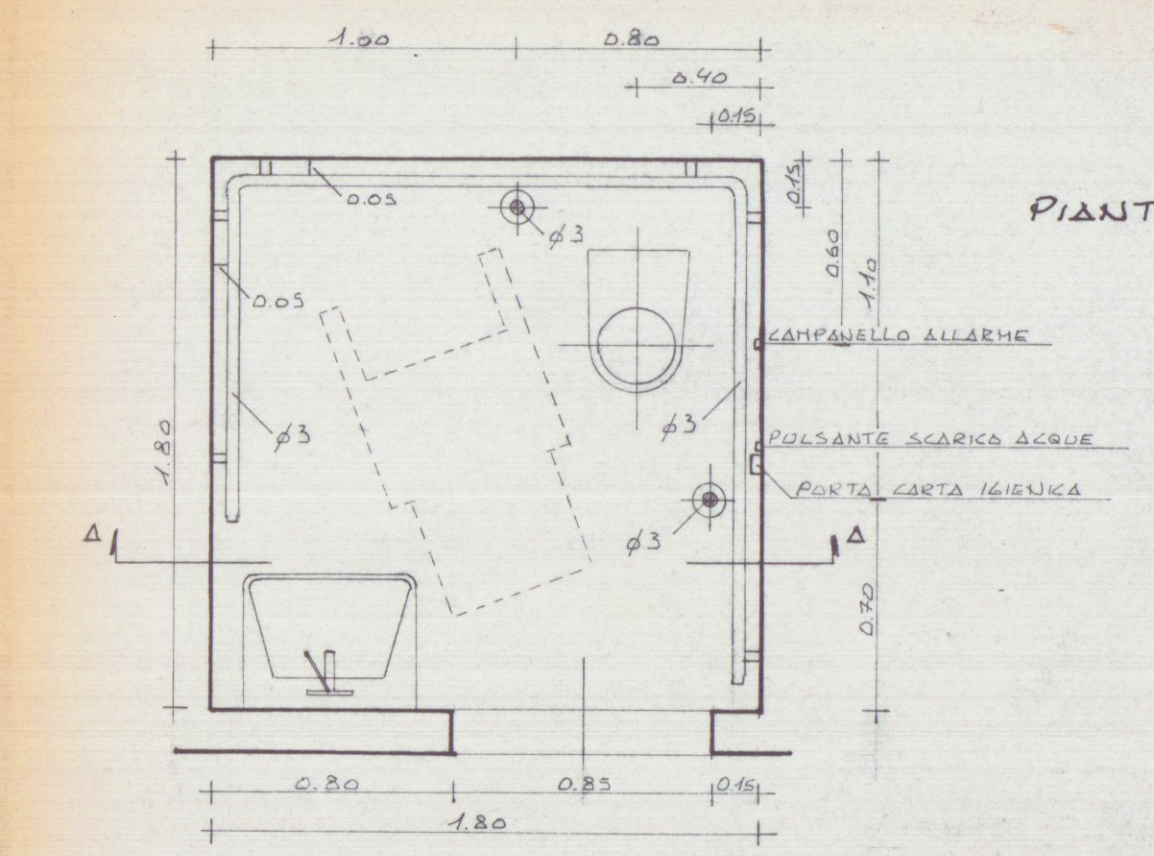
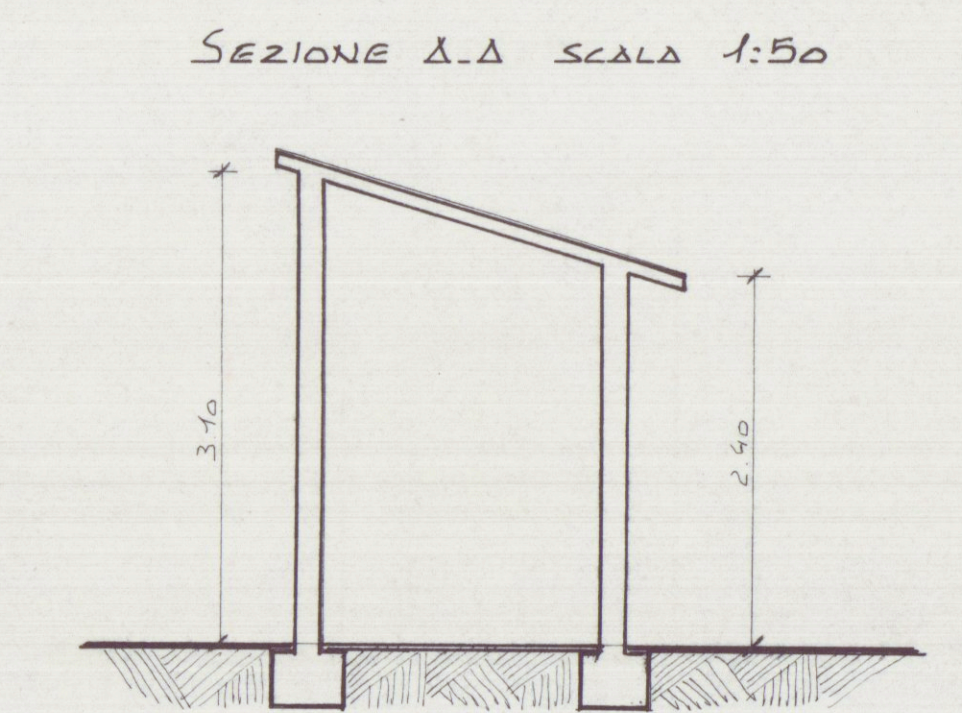
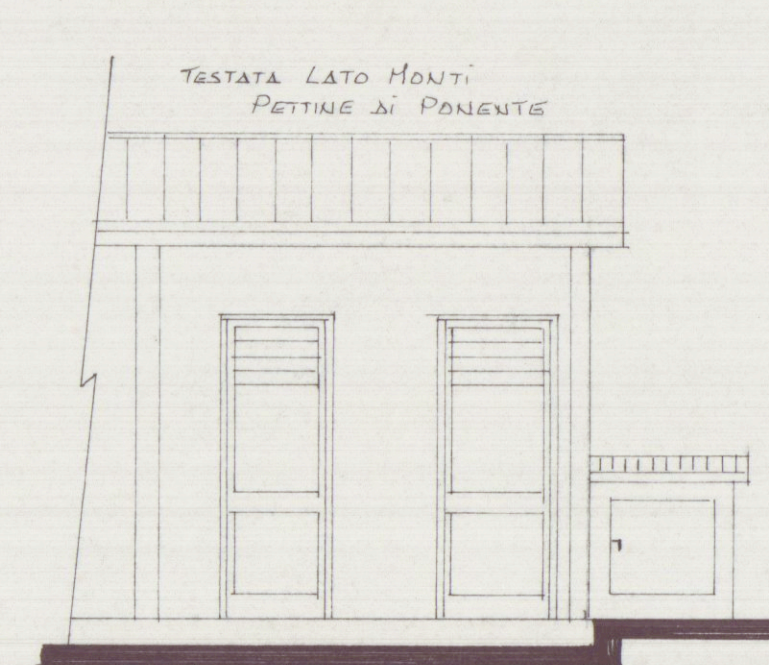
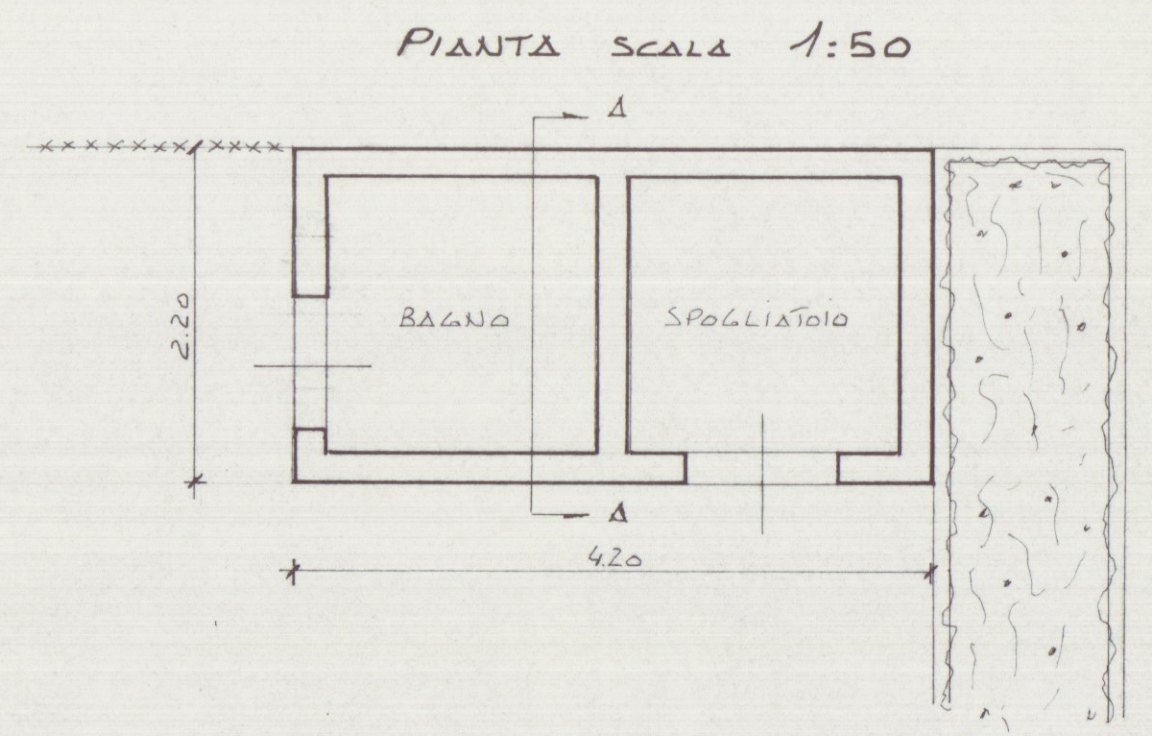


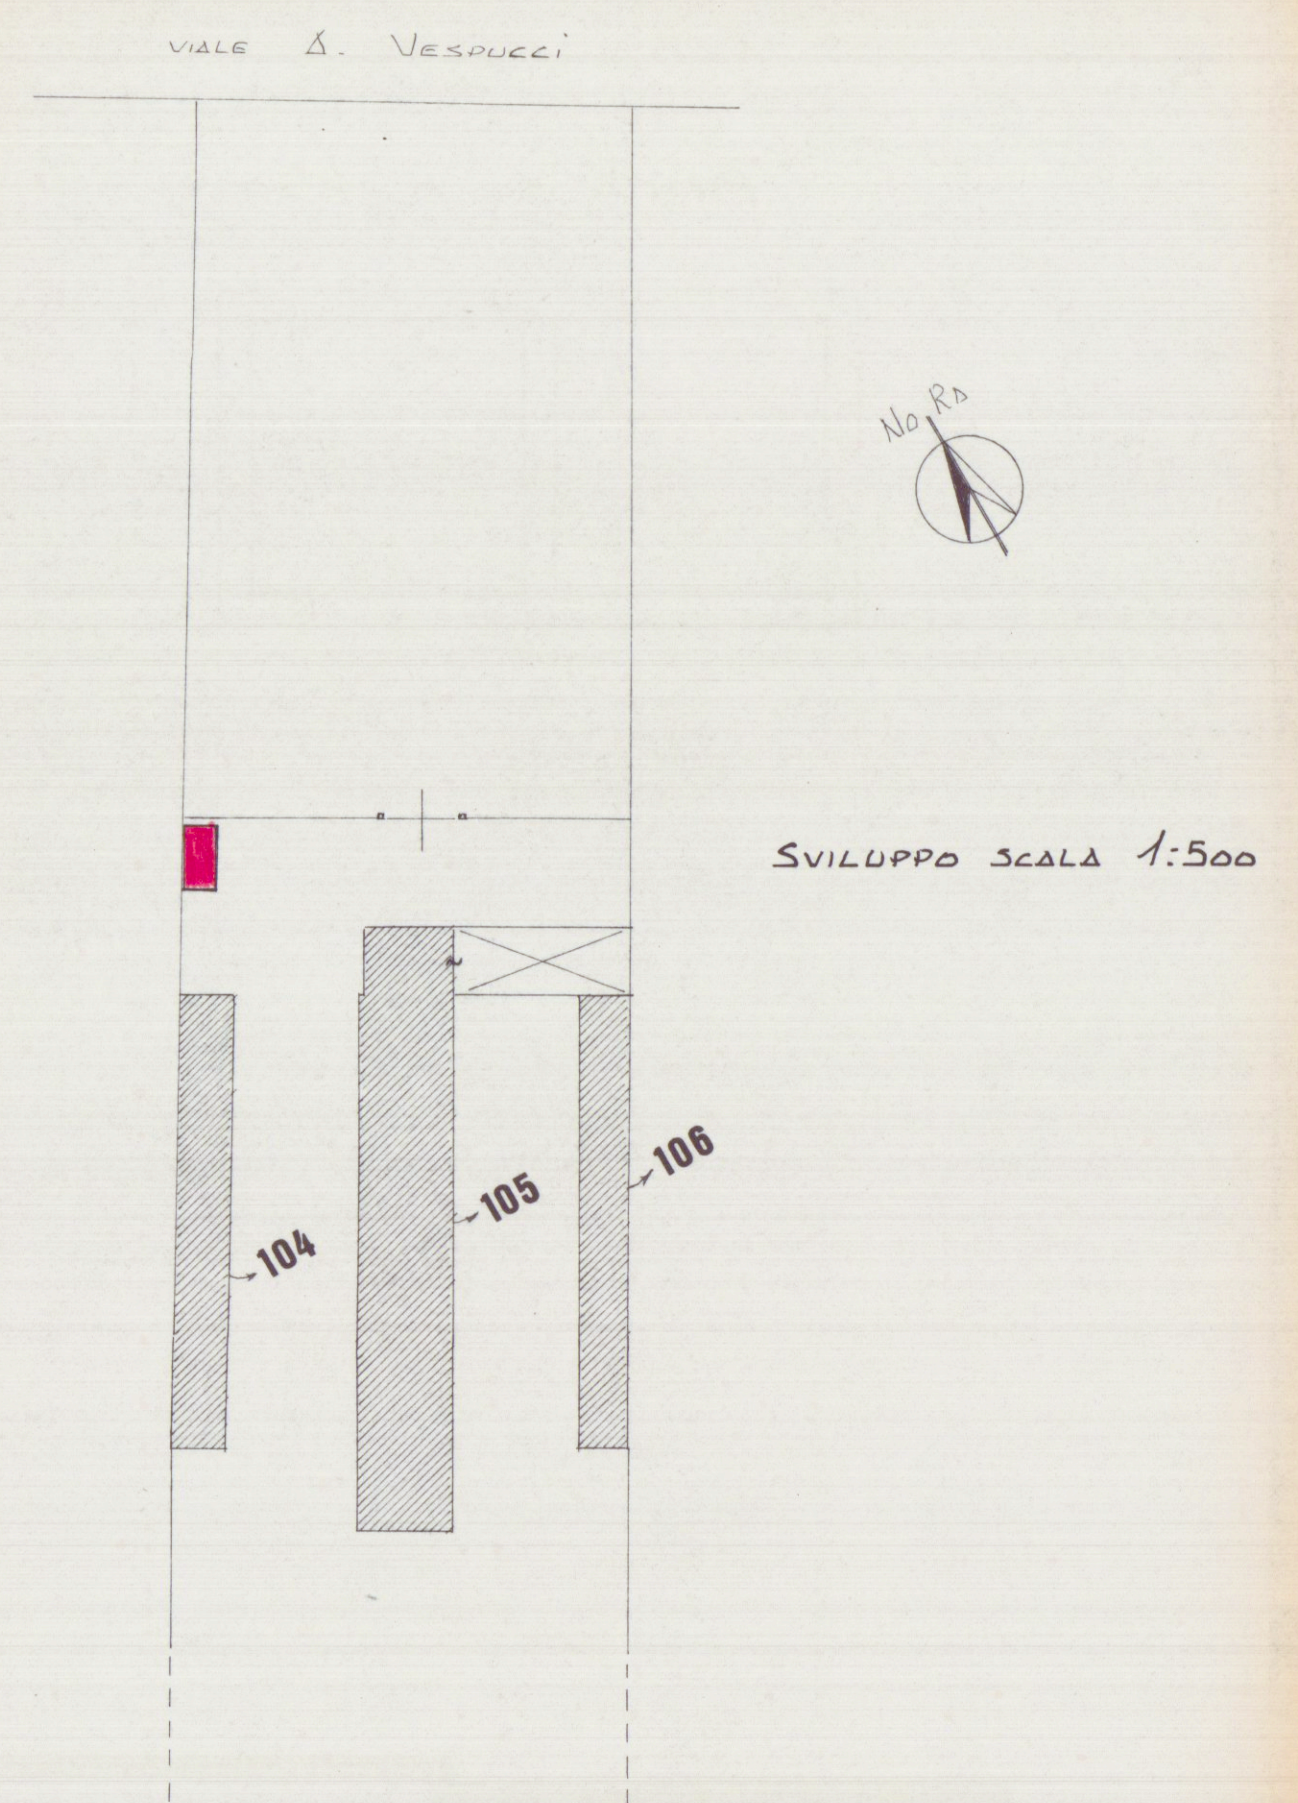

RESPINTO

PROGETTO
PER LA REALIZZAZIONE DI UN SERVIZIO IGIENICO ED UNA CABINA-SPOGLIATOIO IDONEI AD ACCOGLIERE PERSONE CON RIDOTTA O IMPEDITA CAPACITA' MOTORIA O SENSORIALE ALLO STABILIMENTO BALNEARE "EXCELSIOR" SITO IN MARINA DI CARZARA - VIALE A. VESPUCCI
CONCESSIONARIE SIGG.^{RE} VINCENZINI MARIA ASSUNTA
VINCENZINI ERNESTINA

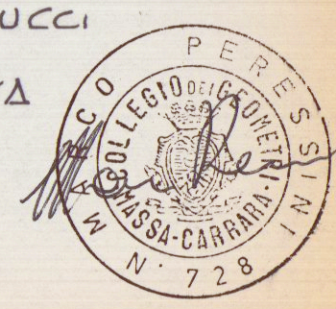

PARTICOLARI SCALA 1:25