

TIZIANO S.A.S. VIA PELLICERIA, 10 FIRENZE		TAVOLA
OGGETTO FABBRICATO PER CIVILE ABITAZIONE E NEGOZI MONTEROSSO		18 SCALA 1 : 100
PROGETTISTA E DIRETTORE LAVORI Dott. Arch. ENZO CIARDETTI via B. Scala, 18 - 50126 Firenze telefono 055 680369		DATA 15/3/82
SEZIONE A-B SEZIONE C-D		

A. Giannini


N° 214
Aut. Esig. d. l. t.



PARERE FAVOREVOLE CONDIZIONATO
(V. Nota allegata del 19.1.83 p. 158/15892)
19.1.83
IL COMANDANTE

[Signature]

FABBRICATO A
SEZIONE A-B

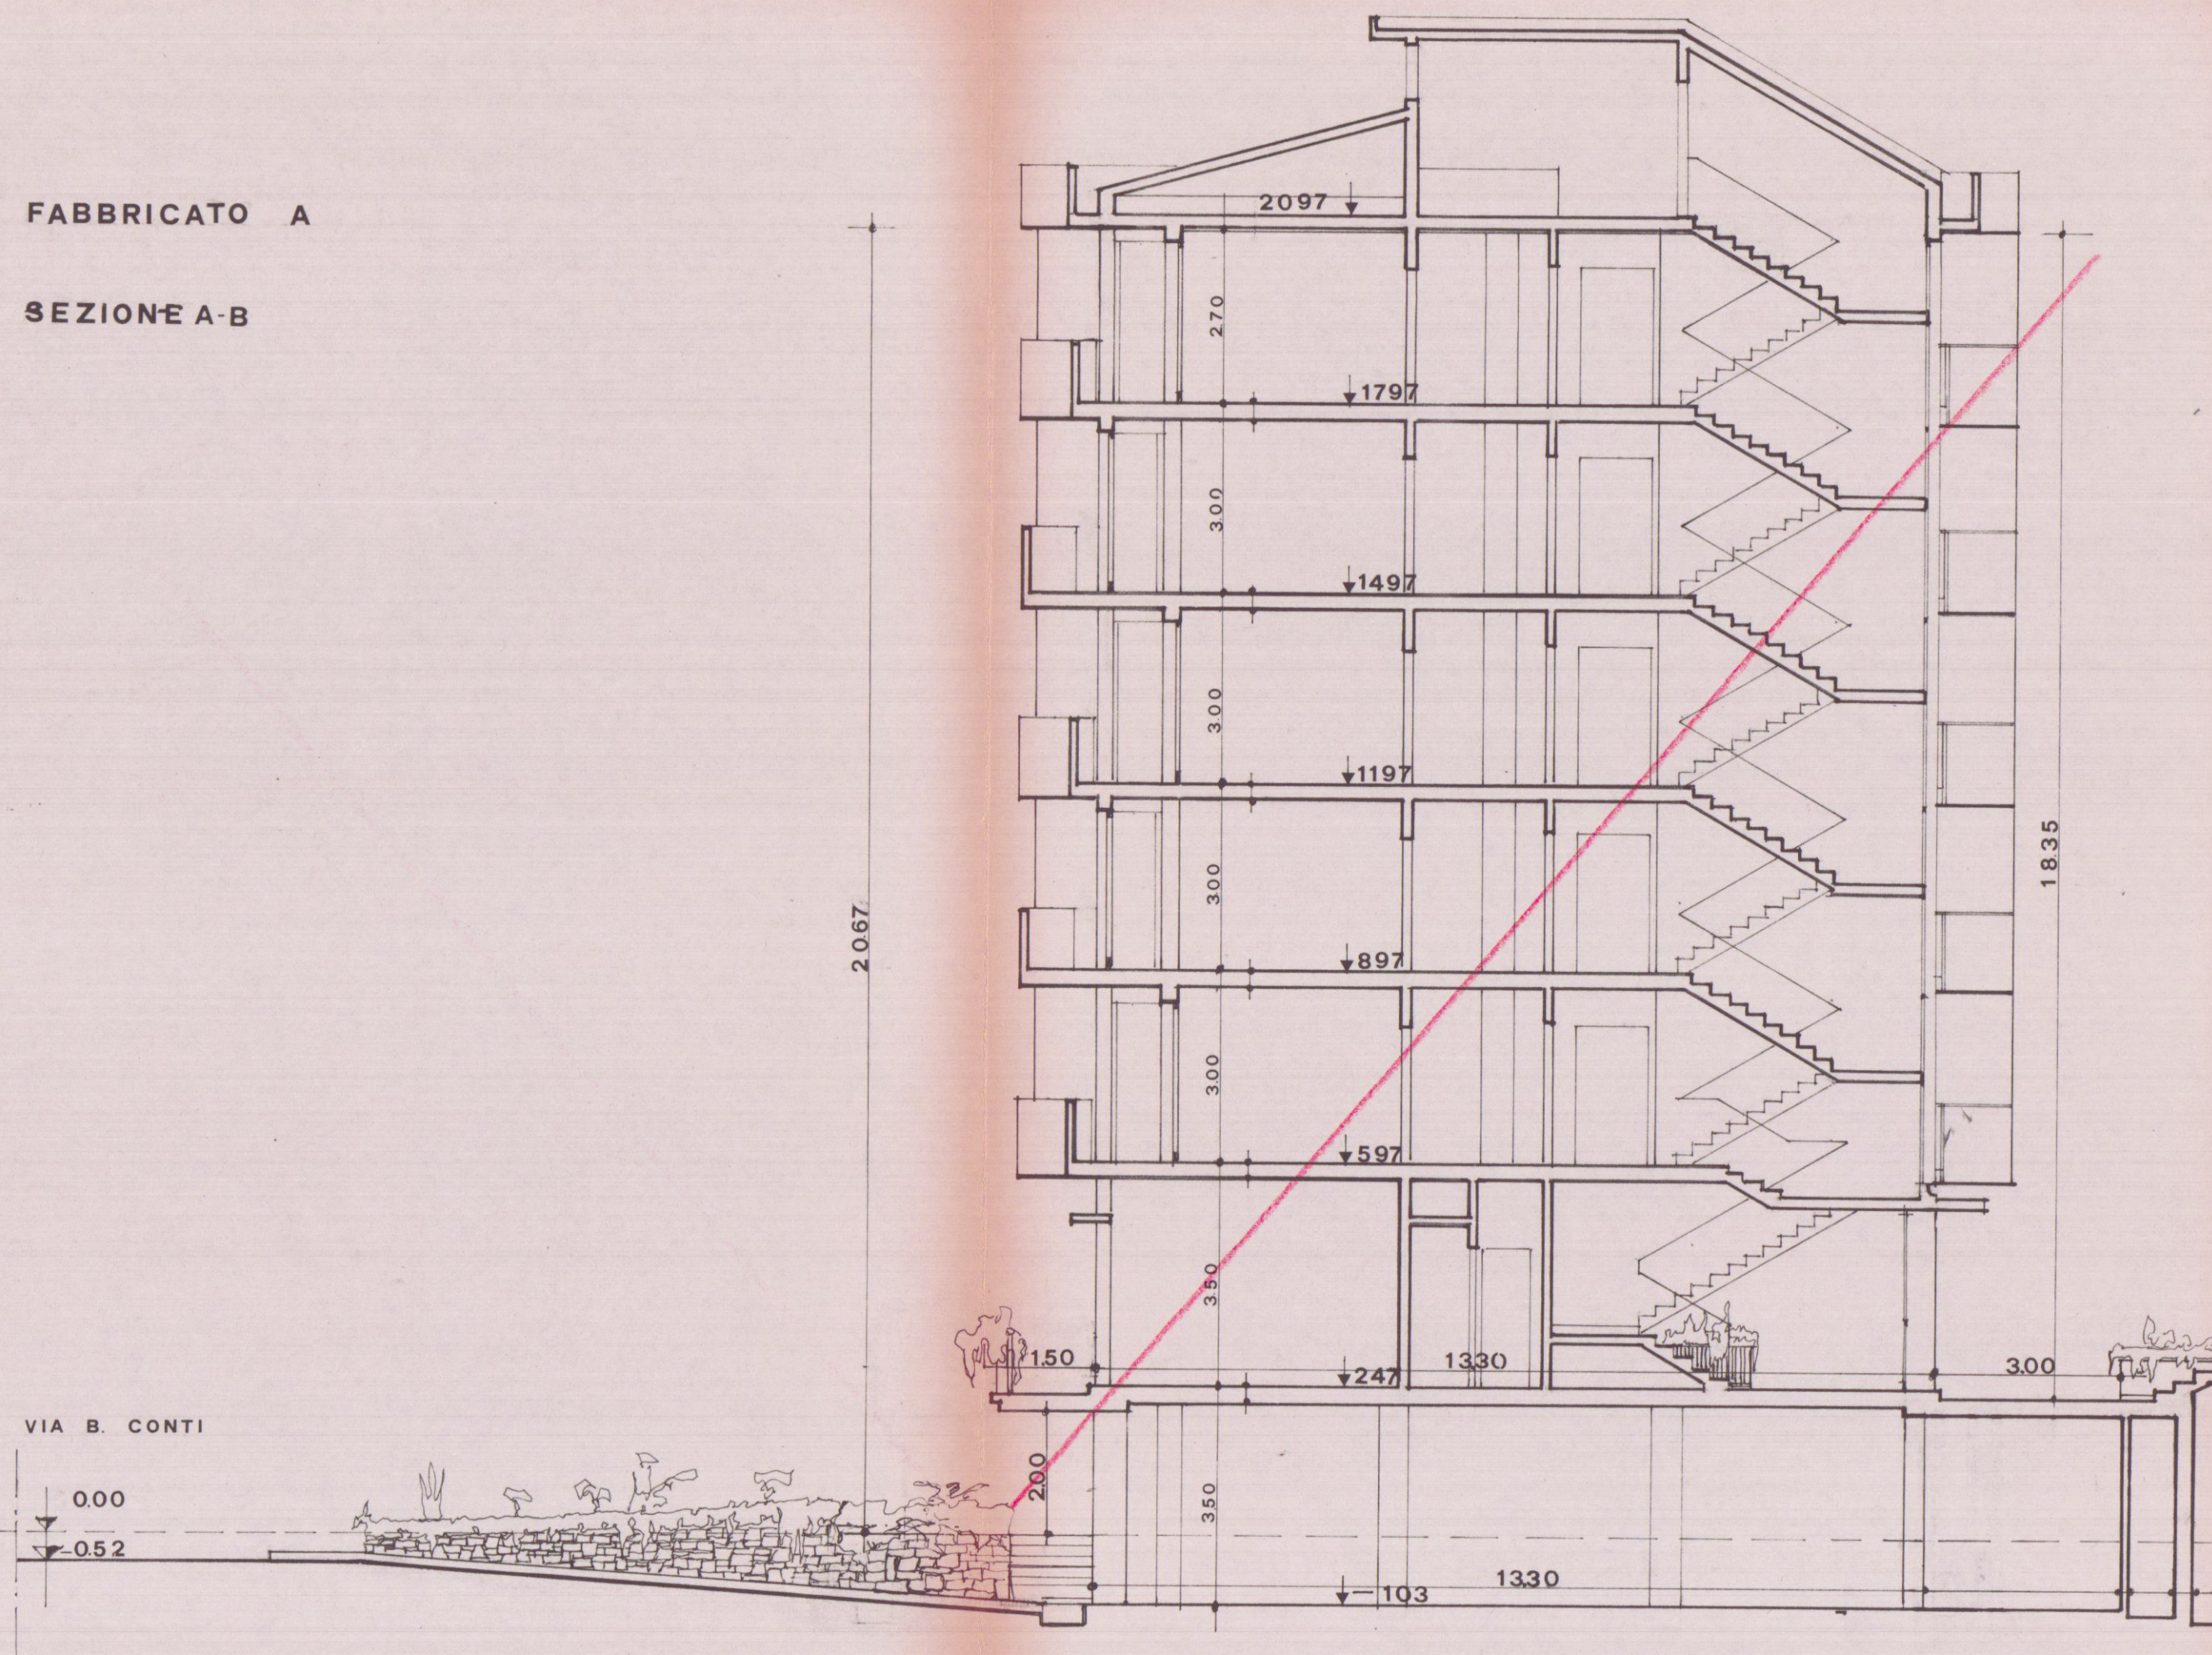

FABBRICATO B
SEZIONE C-D

