


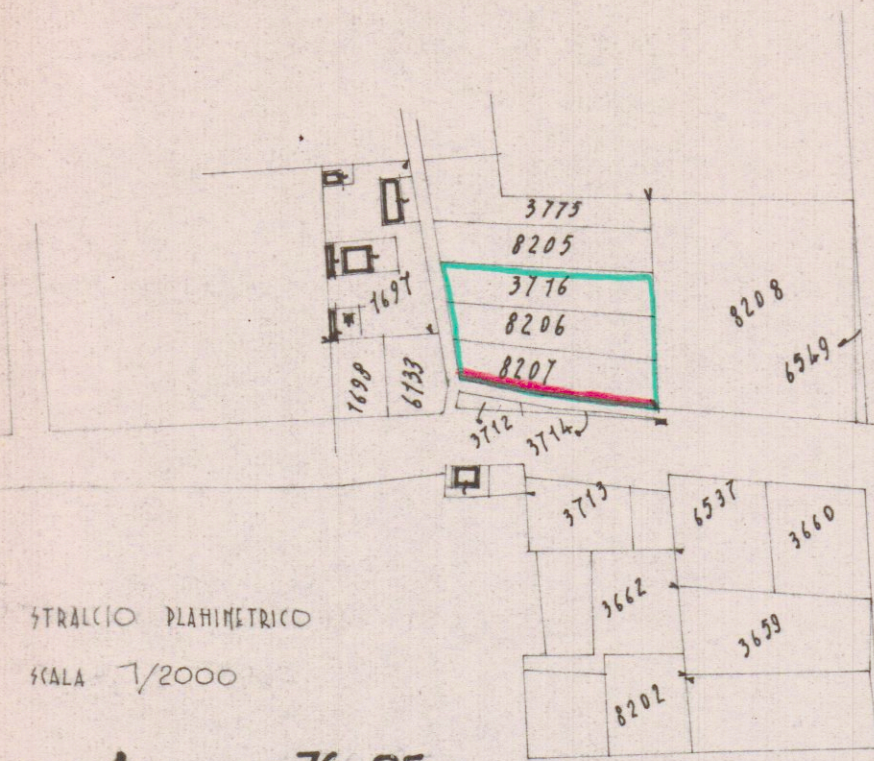

STRALCIO PLANIMETRICO
SCALA 1/2000

SEZ. A F. 76-85
MAPPALE 3716-8206-8207

APPROVATO

PROGETTO DI ACQUISIZIONE DI TERRENO SITO IN
VIA VIETTA, ANGOLO VIA "SOTTO AVENZA", DI
PROPRIETA' DEL SIG. SARGIO MENCONI



4 GEN 1968


Approvato dal Sindaco alle condizioni
indicate nel permesso di costruzione
N° 38 del 22-1-1968




L'ING. CAPO

Mupin

VIA VIETTA

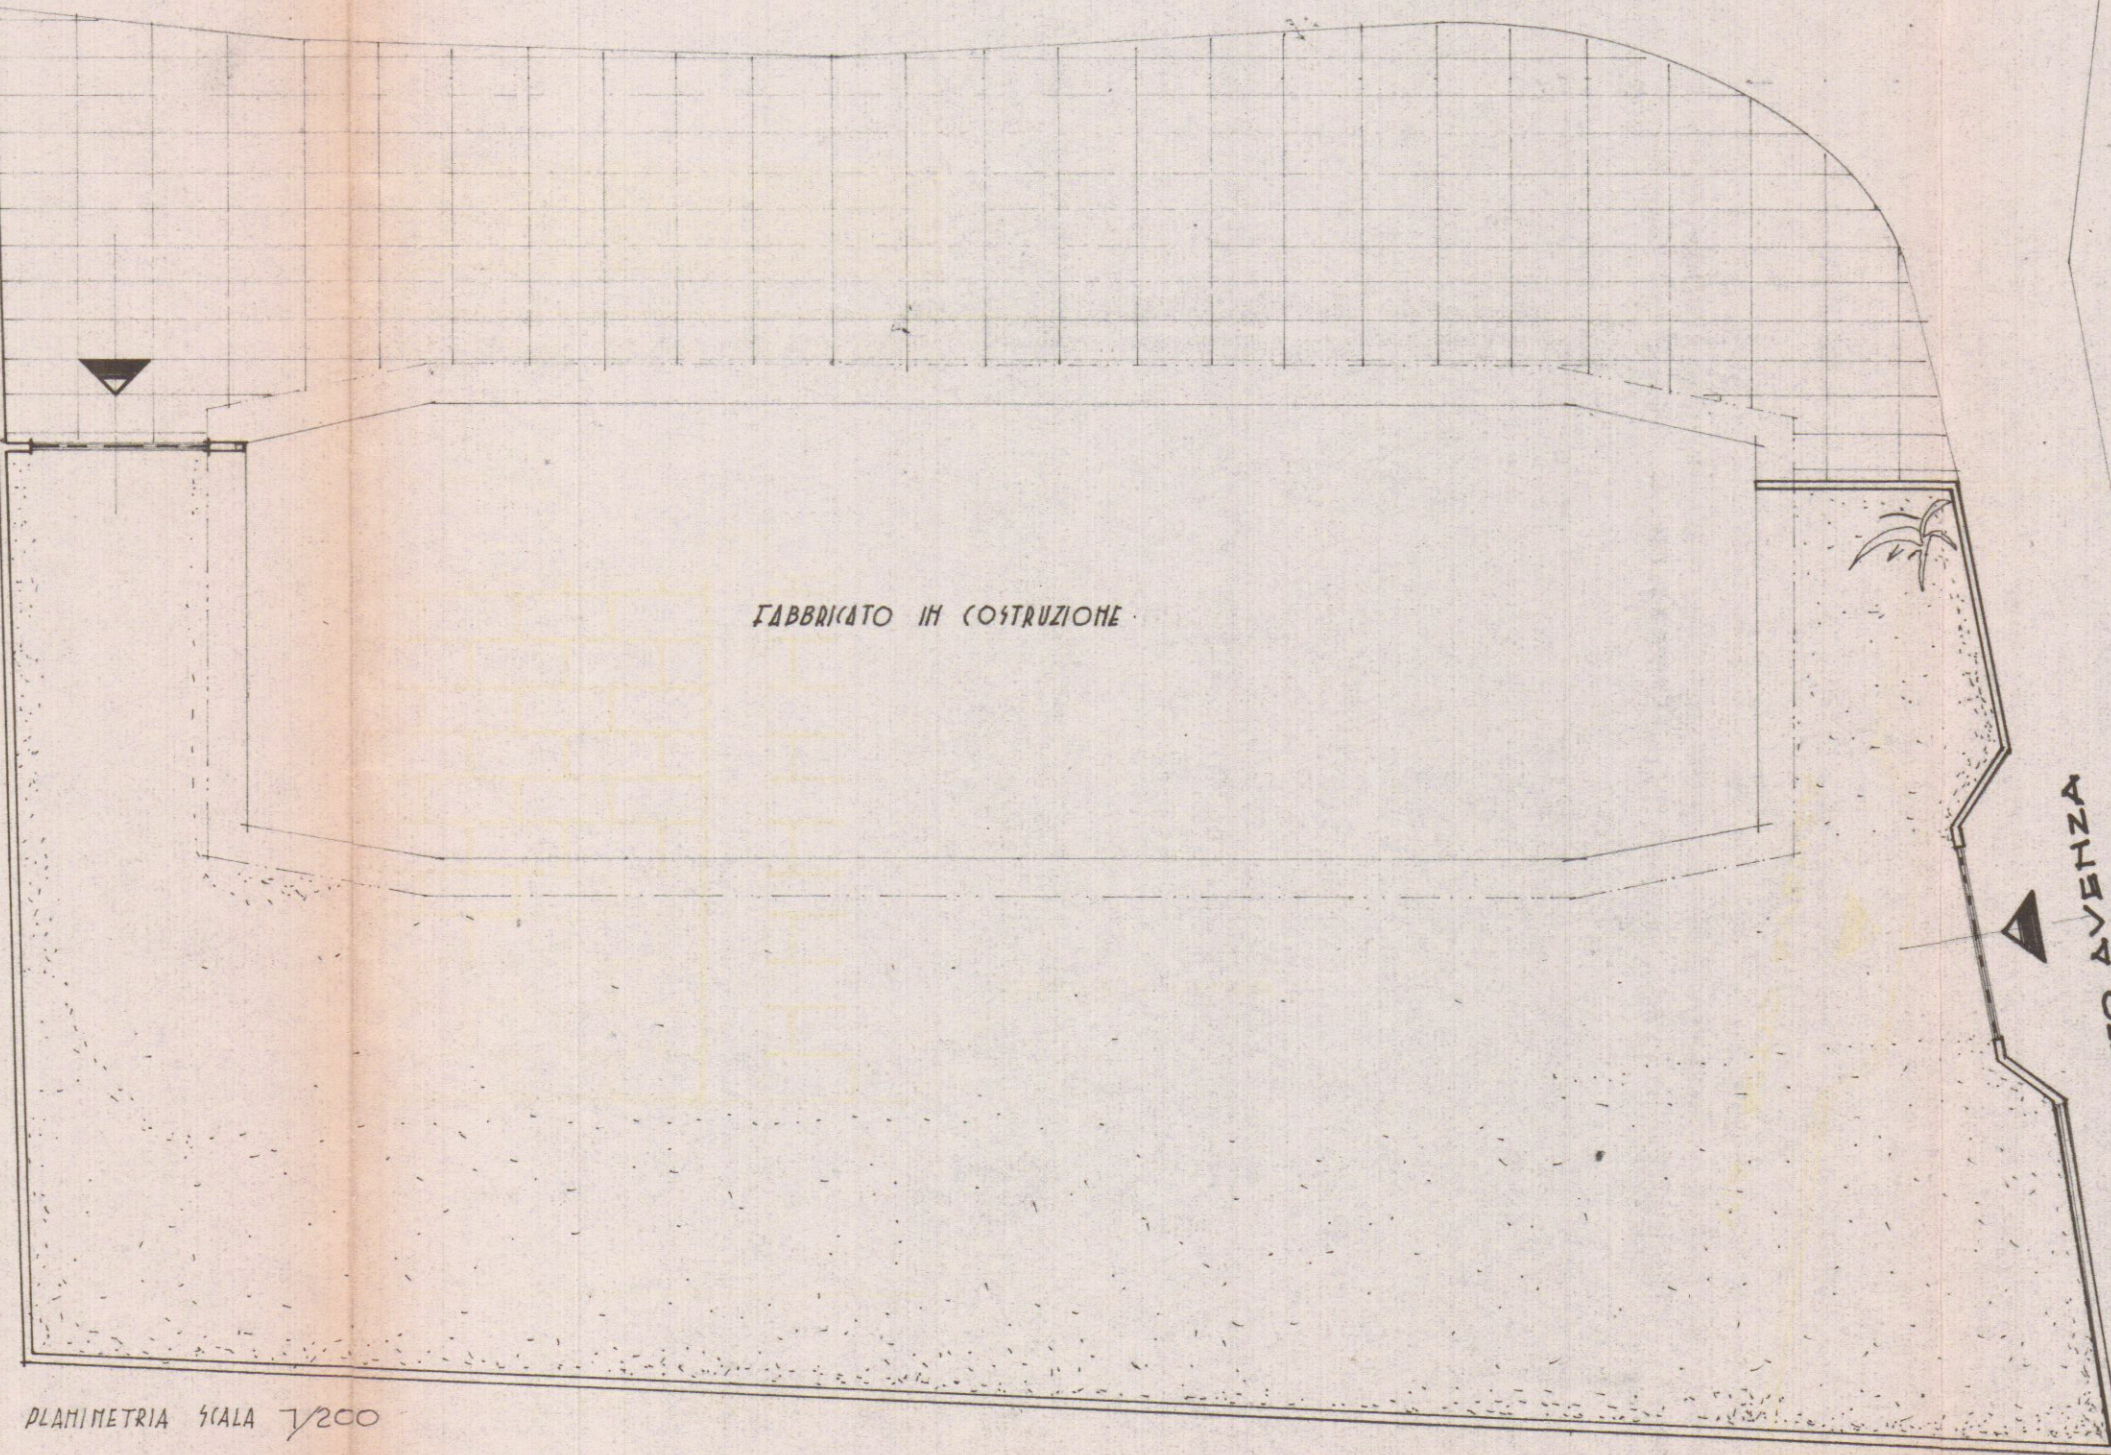


PLANIMETRIA SCALA 1/200

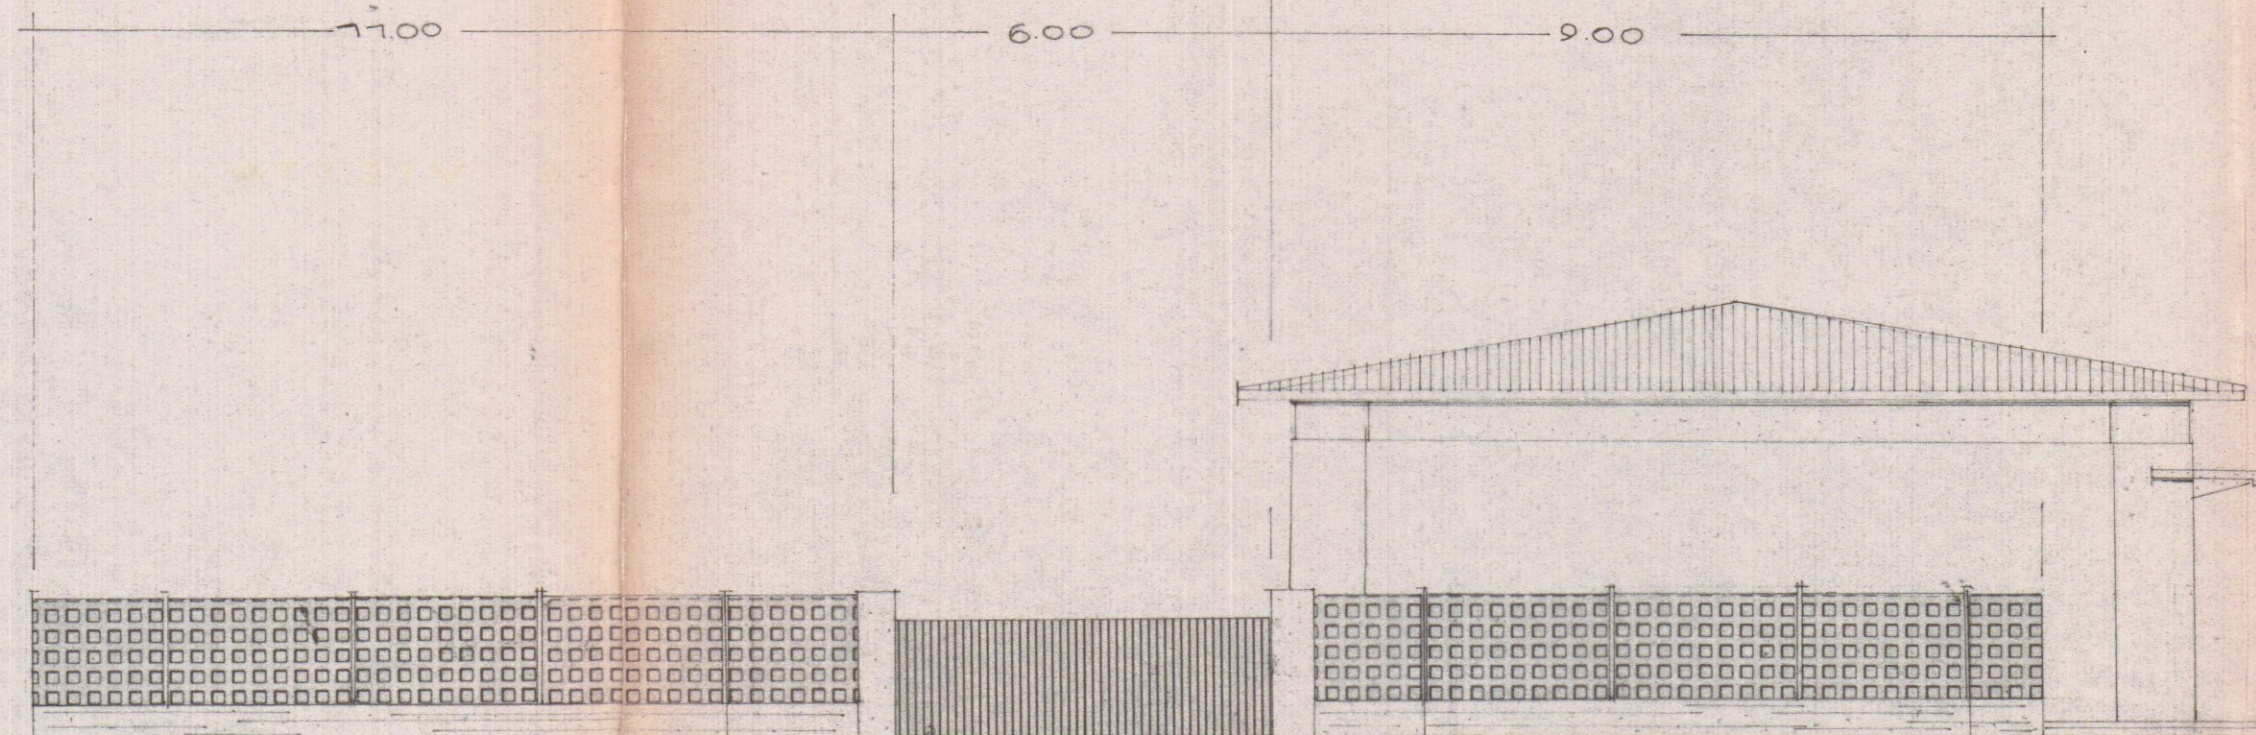

PROSPETTO SU VIA "SOTTO AVENZA",
SCALA 1/100

CANCELLO IN FERRO

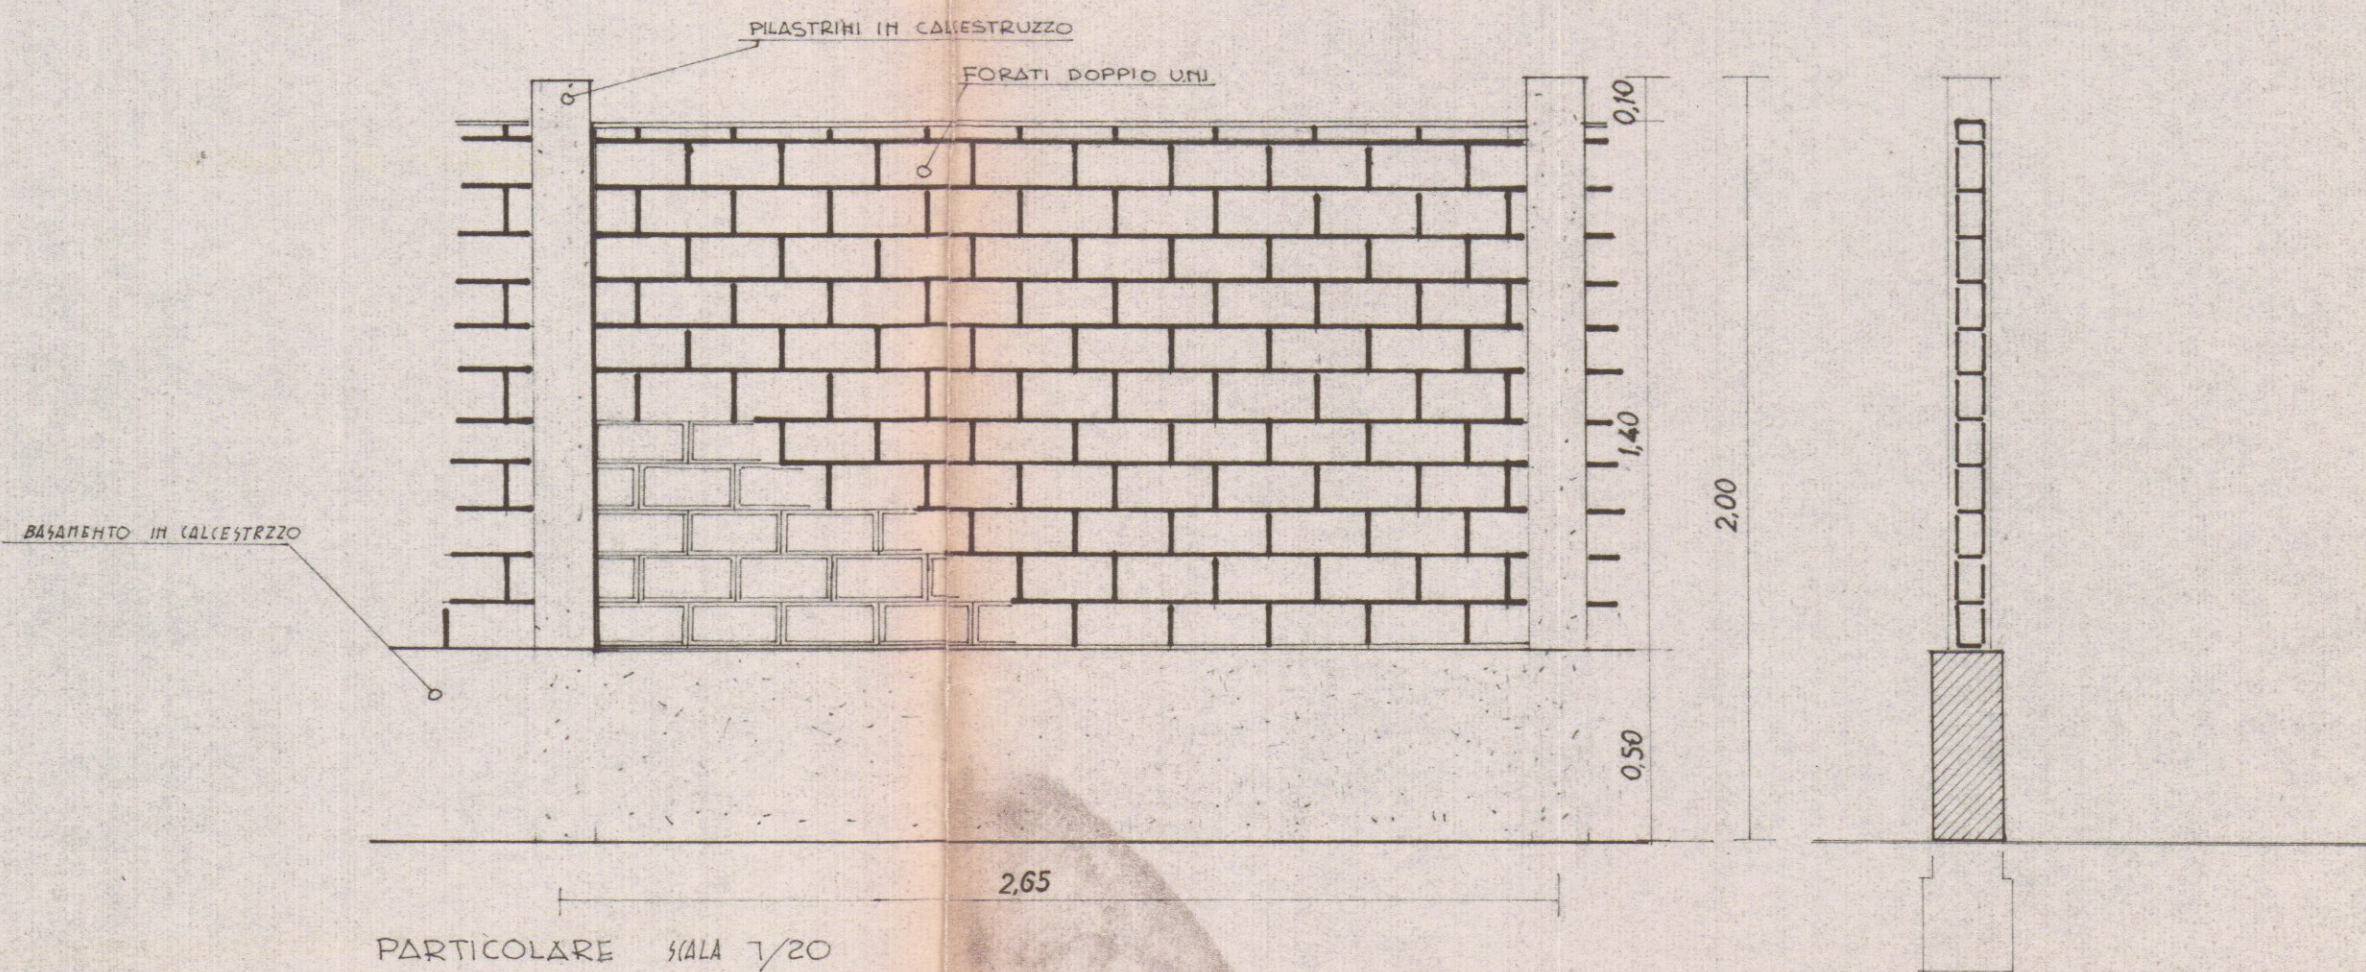

PARTICOLARE SCALA 1/20

VIA SOTTO AVENZA