


Prop. Nuova Monteverde **Tab "A"**
Schema comparativo tra progetto approvato e variante

VARIANTE

TAV. 4
5 APR. 1994

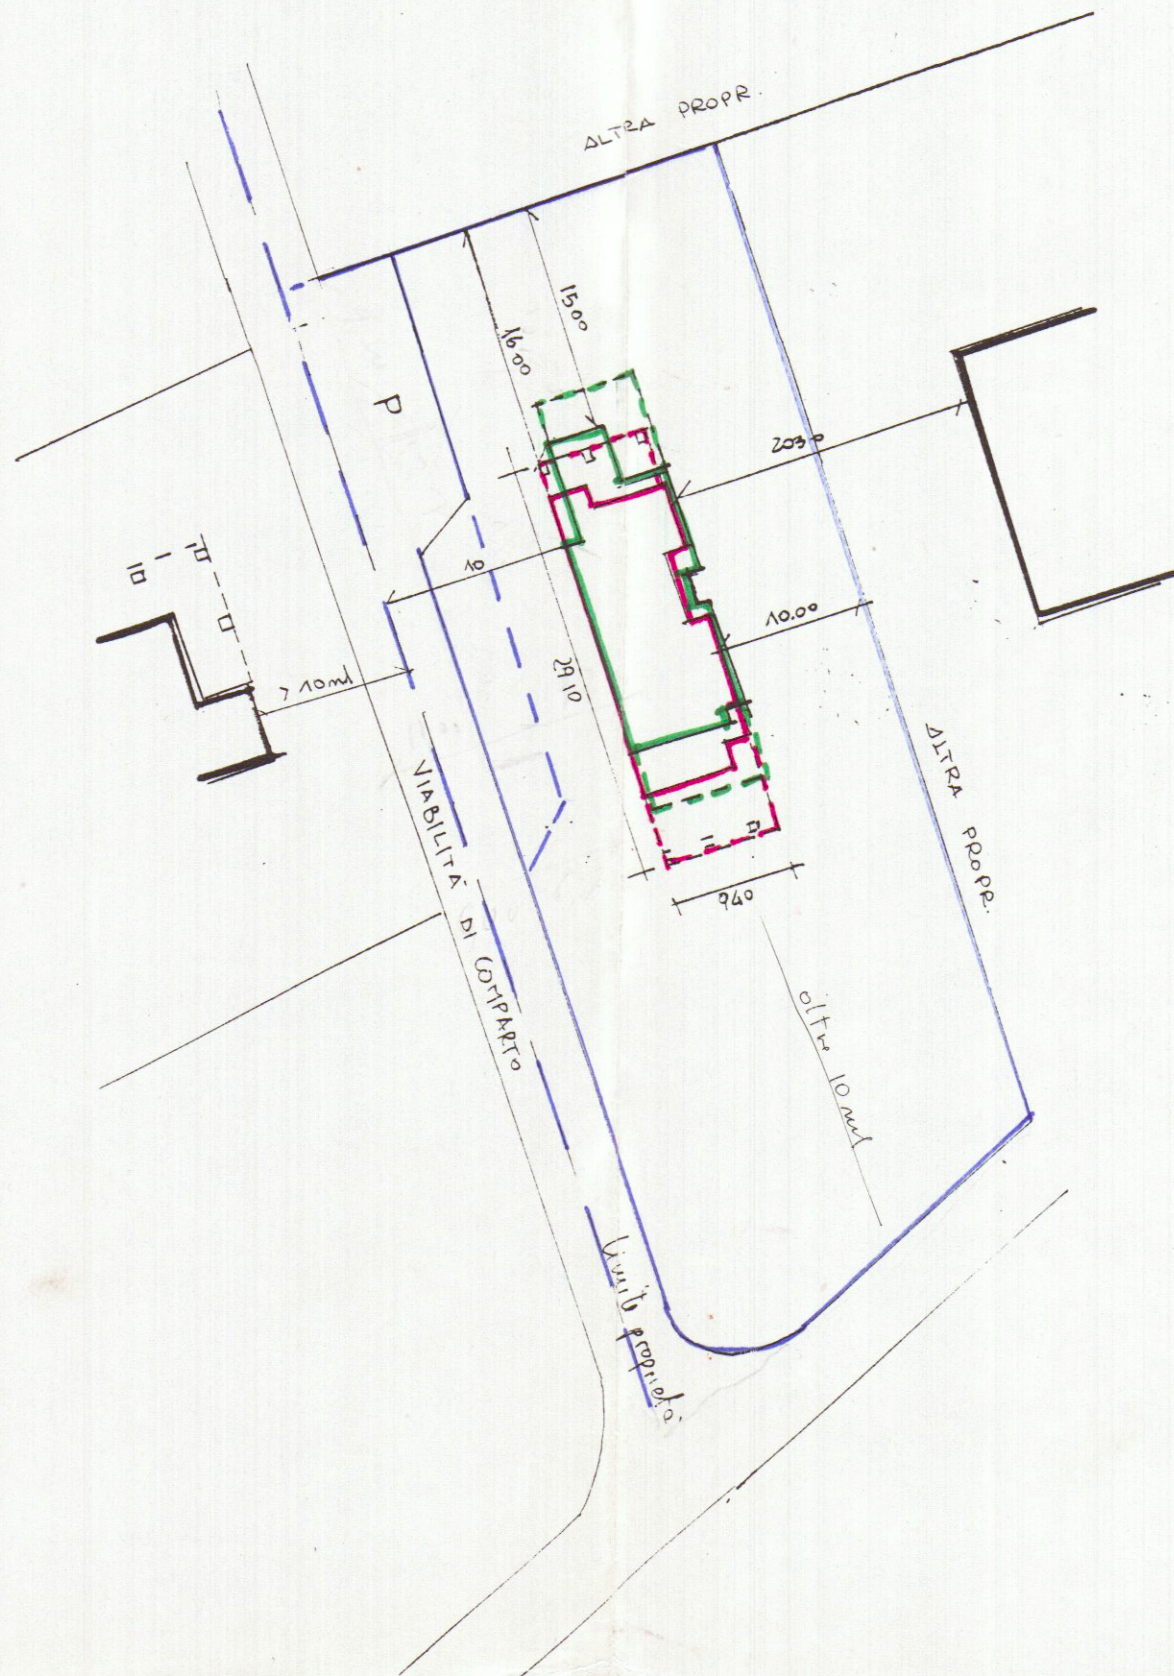

1/1000 1:500

SAGOMA FABBRICATO APPROVATO
SAGOMA FABBRICATO IN VARIANTE

