


1 LA BASSA 1:500

PLANIMETRIA GENERALE
DOTT. ARCH. E. BIENAIMA
30 LUG. 1968

A2 APPROVATO
CONTROLATO
IL TECNICO
21 AGO. 1968
4

GIOCHI
Approvato dal Sindaco alle condizioni
indicate nel permesso di costruzione
N° del 21 AGO. 1968
L'ING. CAPO
UFFICIO URBANISTICA

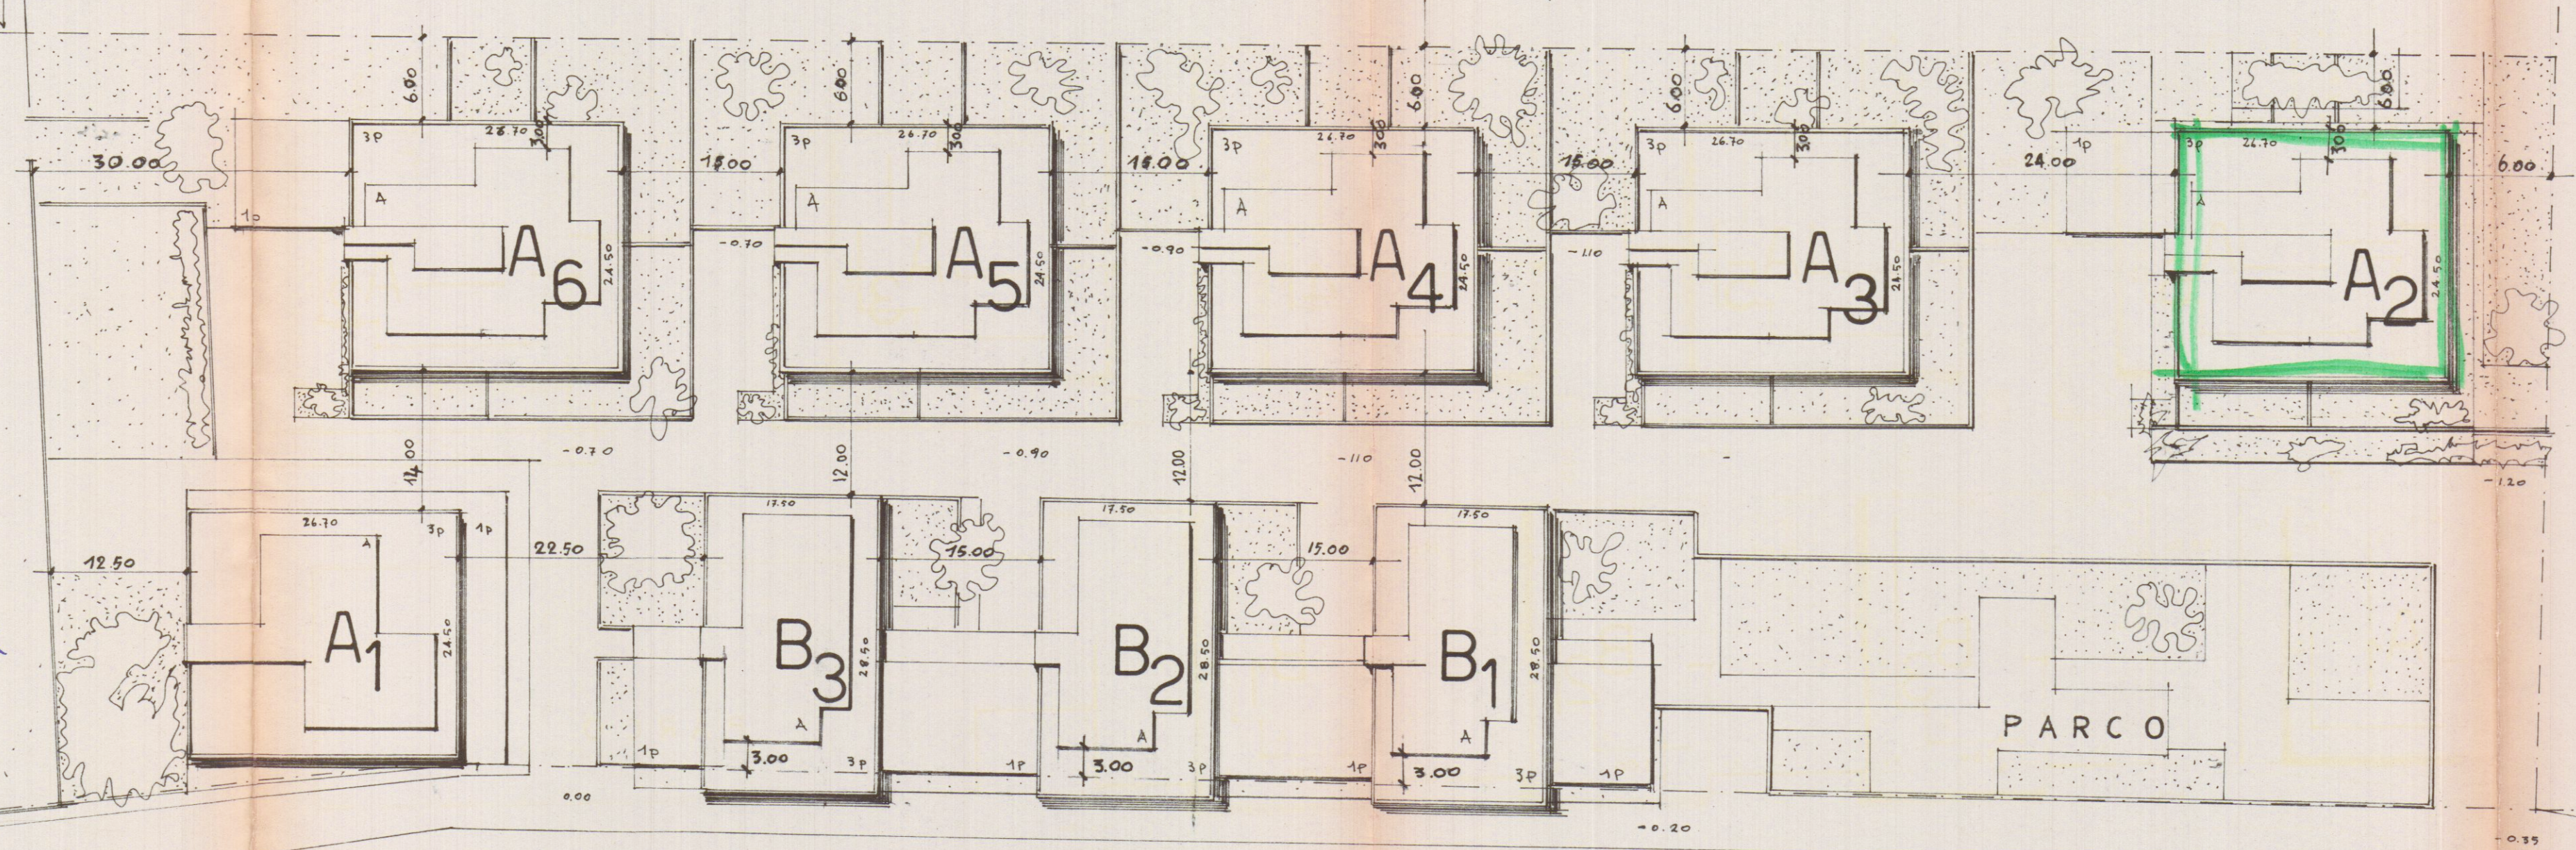

← Carroia → VIALE XX SETTEMBRE → Marina di Carrara