


APPROVATO
11 SET 1976
CONTROLLATO
fun

Approvato dal Sindaco alle condizioni
indicate nel permesso
N° 118 del 21.9.76
LONG. CAPO
fun




PROGETTO


geometra DANTE ZENI				Direttore lavori	
PROPRIETARIO		sig. ^{ra} Lattanzi Maura		Proprietario	
LAVORO		ampliamento			
TAVOLA		prospetti		Tav. N°	Scheda
Date	Scale 1/100	n° d'ordine	Riferim.	4	

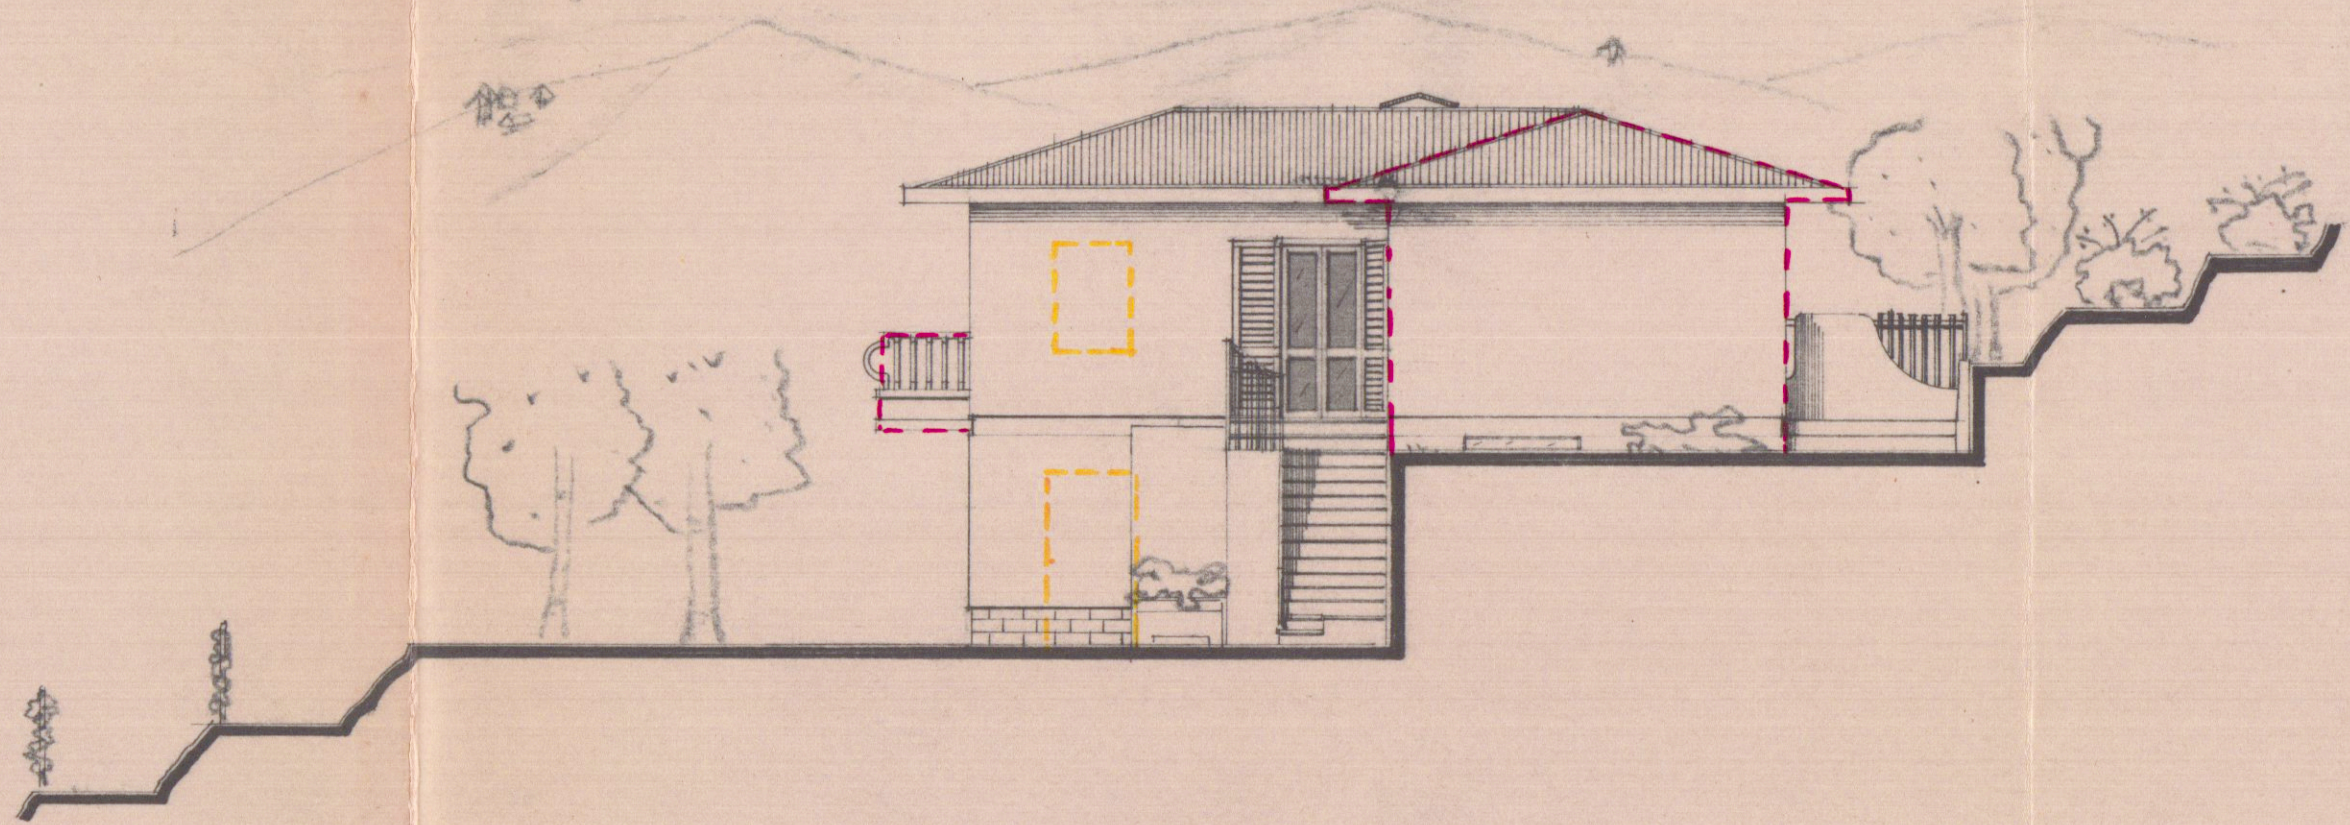


prospetto ovest

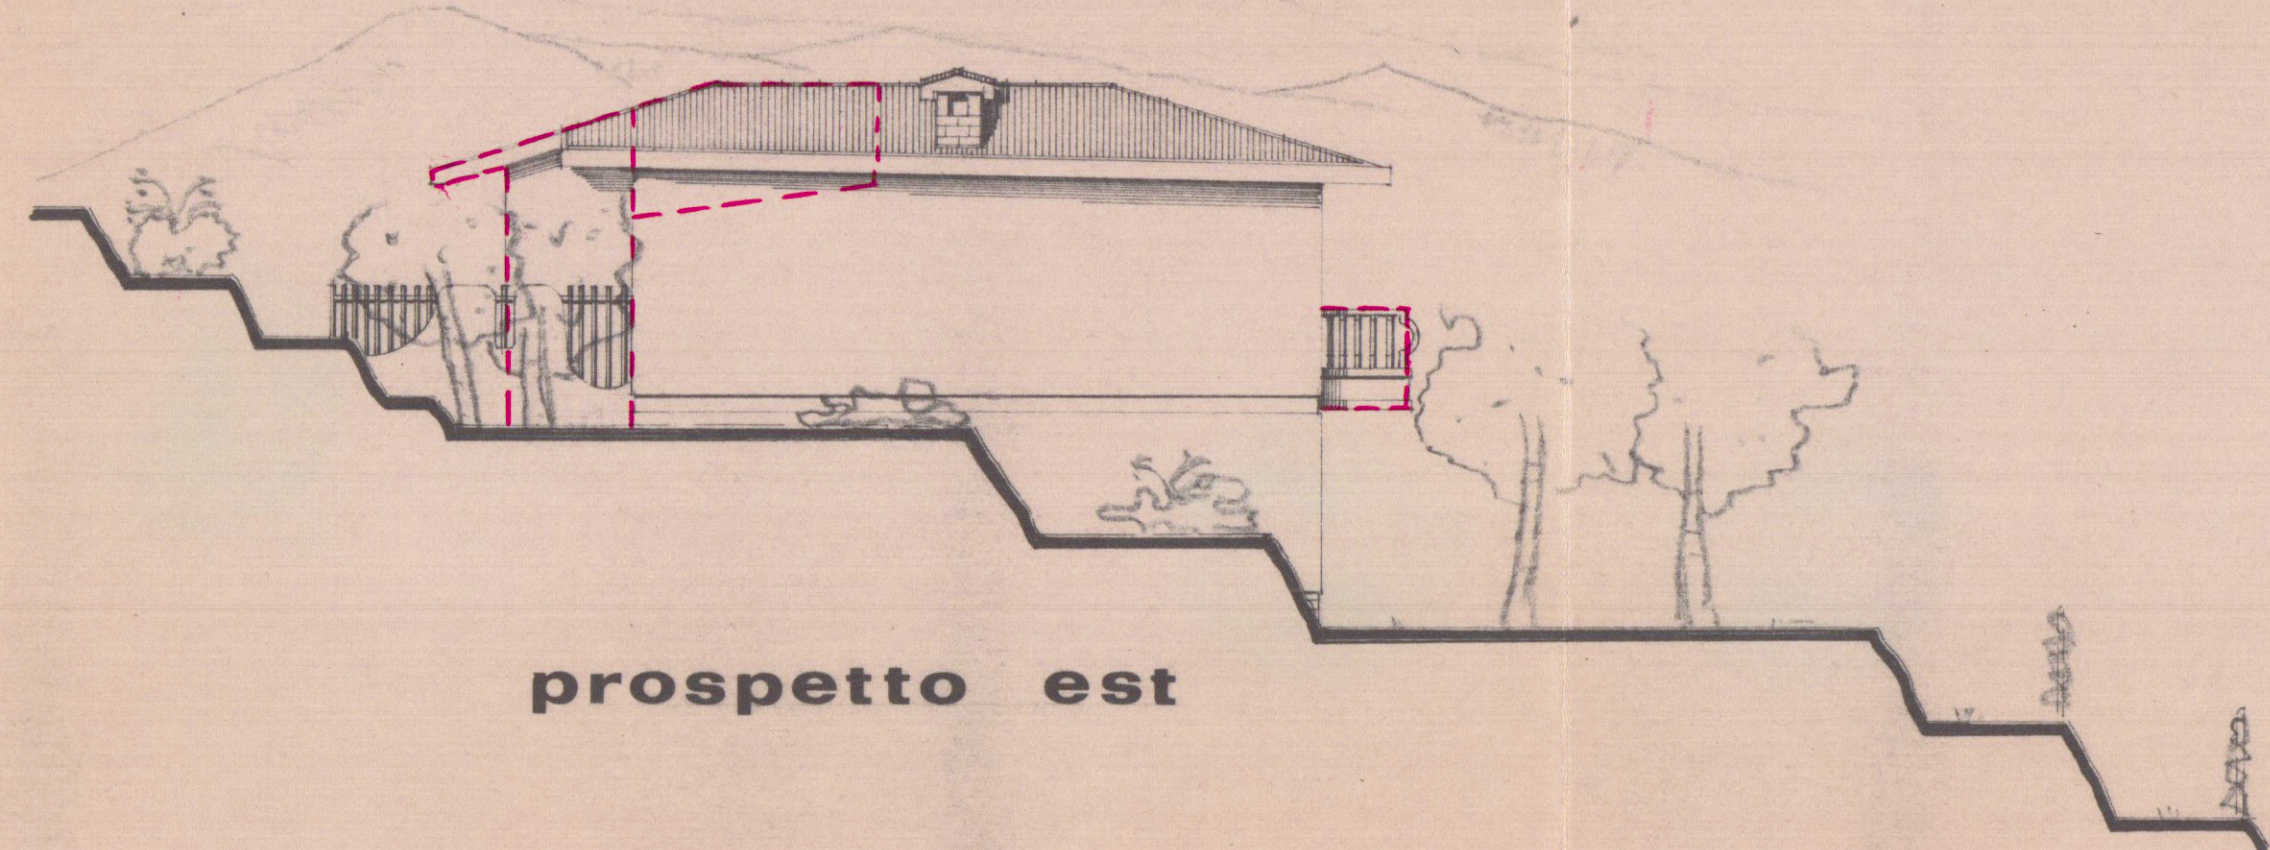


prospetto est

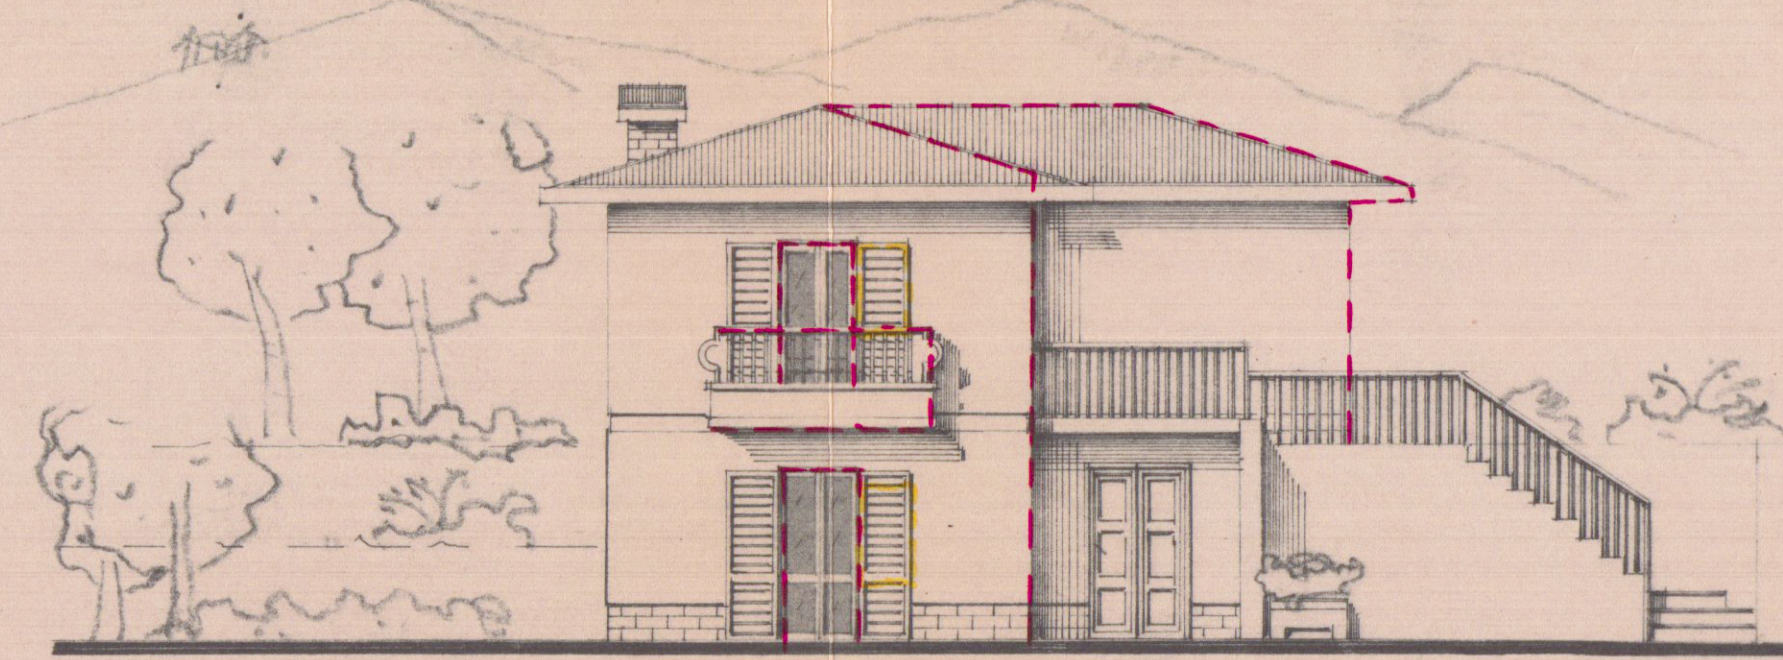

prospetto nord

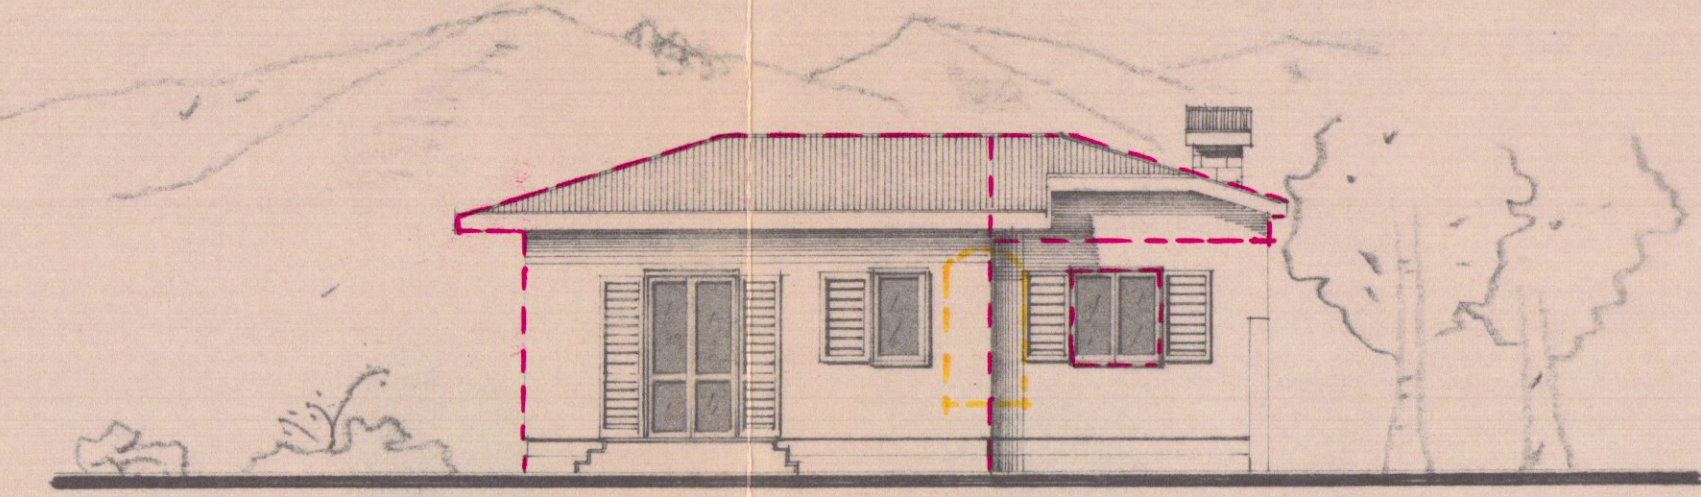

prospetto sud

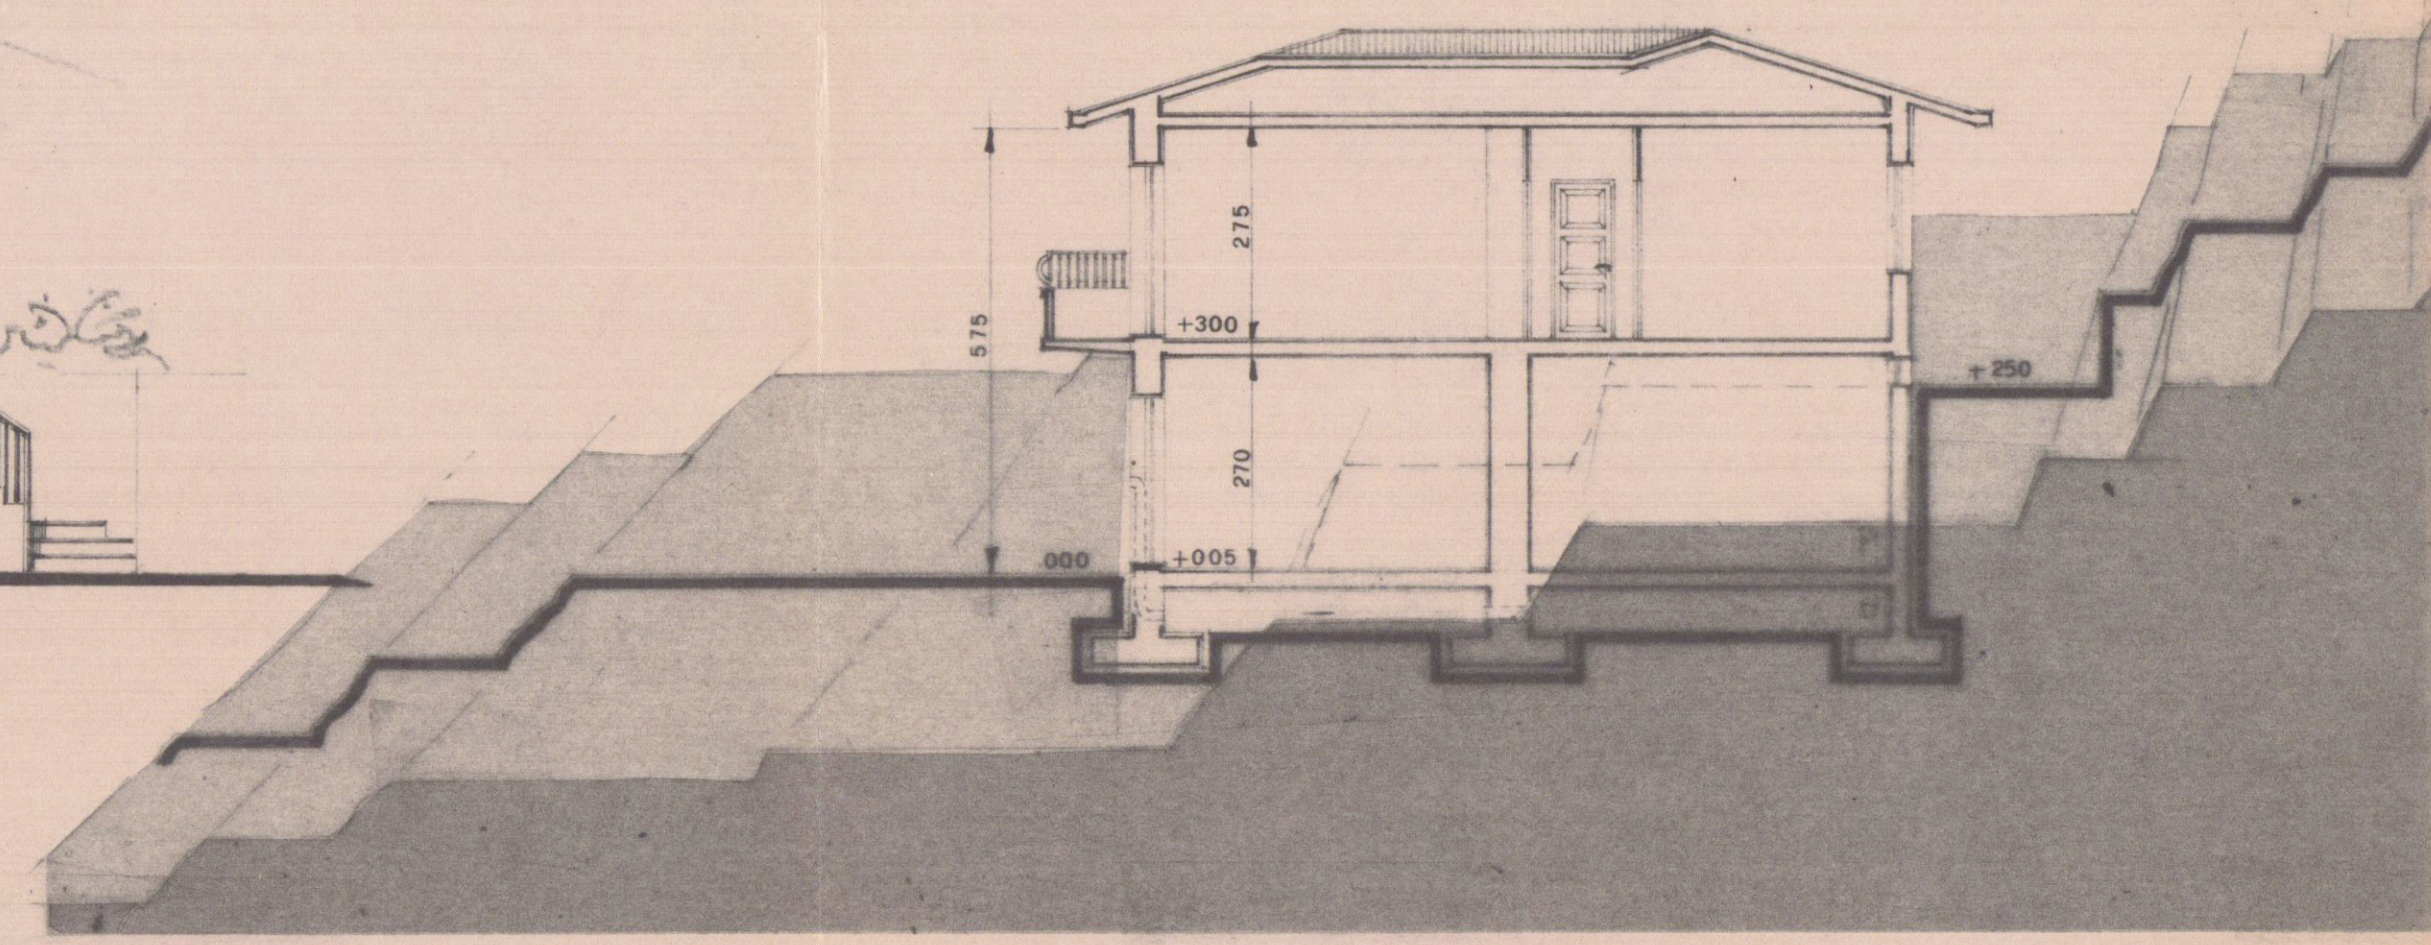

sezione a-a