
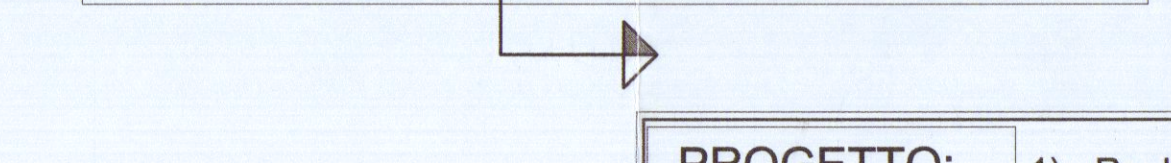
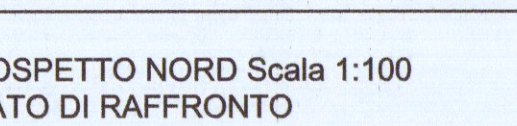
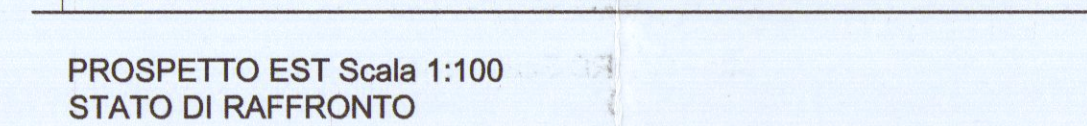
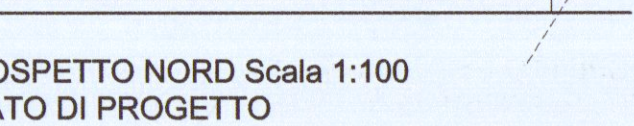
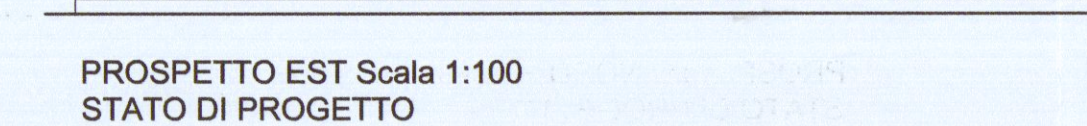
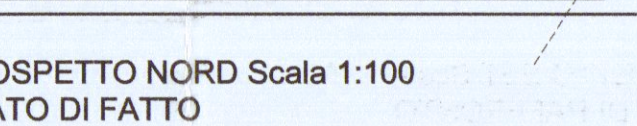
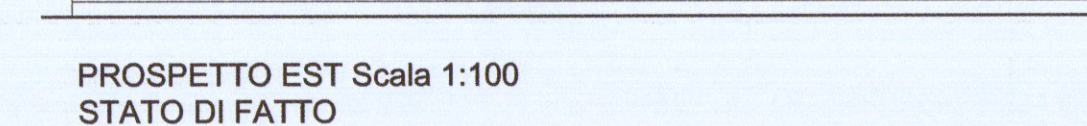
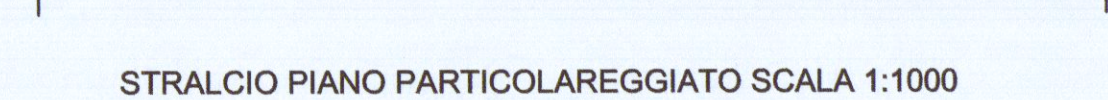



Foglio 106 Mapp. 76

Bagno Orsa Maggiore

STRALCIO PLANIMETRIA CATASTALE SCALA 1:1000

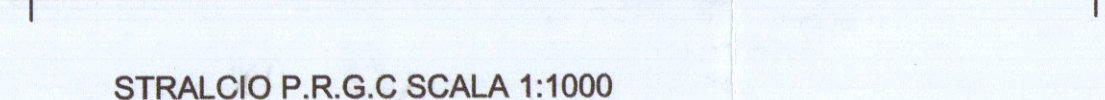

RICHIEDENTE: Fantolini V.
unico della

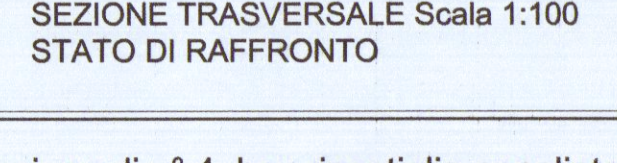

PROGETTO:	1) - Realizzazione di n° 4 box ripostiglio-spogliatoio a servizio dello stabilimento balneare.	
RICHIEDENTE:	Fantolini Walter nato a Livorno il 07/06/1956, in qualità di amministratore della Soc. "L'Orsa Maggiore" S.r.l.con sede in Marina di Carrara Viale Vespucci n° 4 P.I.: 0186370458	
OGGETTO:	TAVOLA UNICA	N° TAVOLA
SCALA:	1:100 1:200	
PROGETTISTA:	Arch. ANDREA PORCHERA	

