



SCHEMA DEI VOLUMI

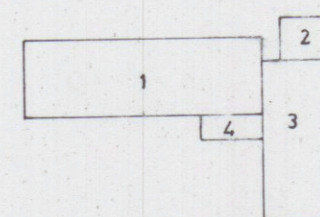


1	500 x 1580 = mq. 79,00
2	310 x 3,20 = mq. 9,92
3	1340 x 4,40 = mq. 58,96
4	180 x 420 = mq. 7,56

totale mq. 155,44 x h. 3,30 = mc. 512,95

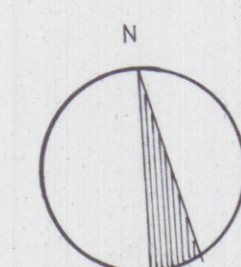

PLANIMETRIA 1:500

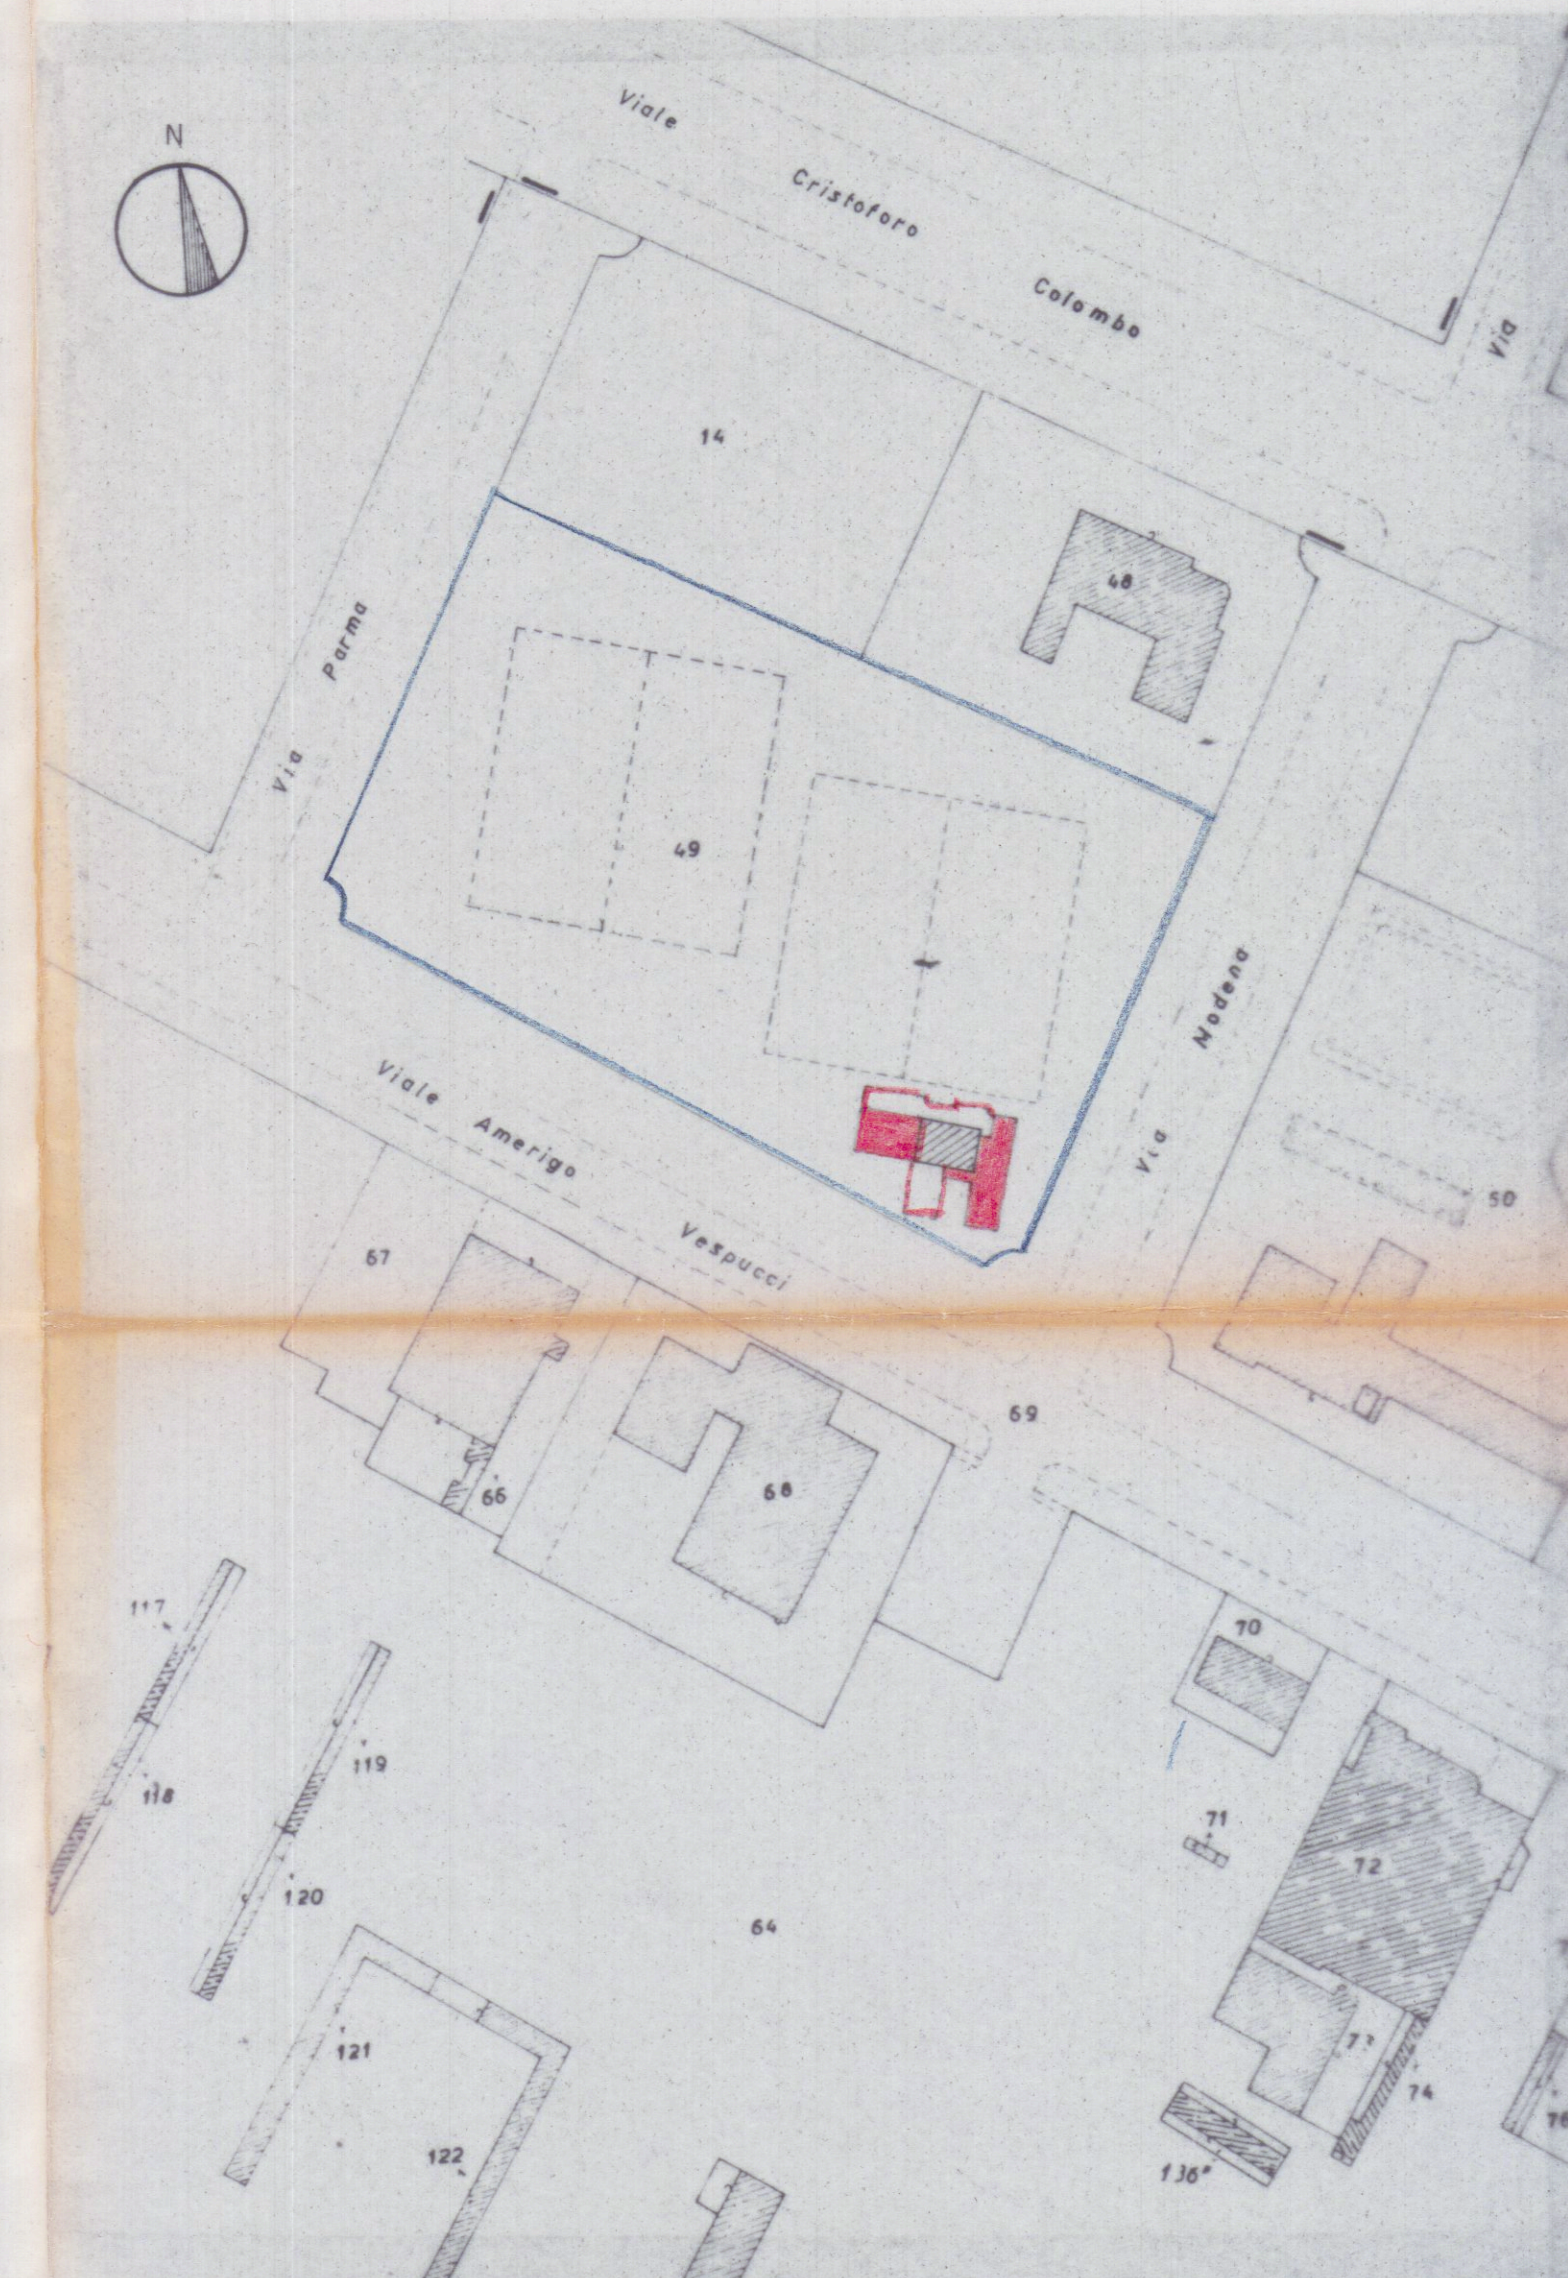

STALCIO CATASTALE 1:1000

[Handwritten signature]

VARIANTE

		CONCESSIONARIO DELL'ORSO FILIPPO	
GEOM. GIUSEPPE GIANFRANCHI GEOM. ROBERTO MARTELLI		VARIANTE AL PROGETTO DI AMPLIAMENTO DI SPOGLIATOI E SERVIZI DEL COMPLESSO SPORTIVO COMUNALE DI MARINA DI CARRARA VIALE A. VESPUCCI	
TAV. 1	RIF.	PRES. APPROV. 28.05.88 N. 154 1 VARIAN.	Foglio 106 mapp. 49
DICEMBRE 88		PLANIMETRIE E SCHEMA VOLUMI	