

Architetti Associati
Arch. Roberto Martelli
Arch. Gianluca Barbieri
54036 MARINA DI CARRARA (MS) Via Venezia 1 bis
Tel e Fax. 0585 632667
P.L. 00630610459
e-mail: archimb@tin.it


COMUNE DI CARRARA , LOCALITÀ AVENZA-CARRARA
VIA MARINA

VARIANTE IN CORSO D'OPERA
PROGETTO DI RISTRUTTURAZIONE DI FABBRICATO
DI CIVILE ABITAZIONE

VARIANTE
APPROVATO


RICHIEDENTI
SIG. GIULIANA E LIDA BROTTINI

COMUNE DI CARRARA
SETT. URBANISTICA
VARIANTE N°
Approvato dal Sindaco
indicato dalla Cons. Comunale
n° del
elao. grata. di cui alla Comm. Edilizia
n° del Tav. n° 3/9
L. istruttore Tecnico
Pezzica Geom. Rodolfo

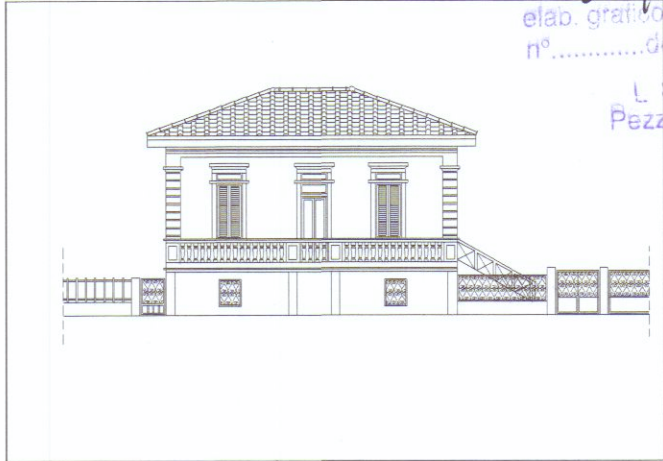


DETTAGLIO
STATO APPROVATO CONC. EDILIZIA N. 202/99
PIANTE


REVISIONI E VARIANTI			DATI CATASTALI	FILE:	SCALA ELABORATI	TAV.
DATA	02.10.2000		Fg. 90			3
DATA			Mapp.li 172-138-139			
DATA			Sub. -		1:100	
DATA						
Elaborazione Grafica realizzata con Autocad L1.95 - Serial n. 610-00059529						
Elaborati non riproducibili senza autorizzazione						

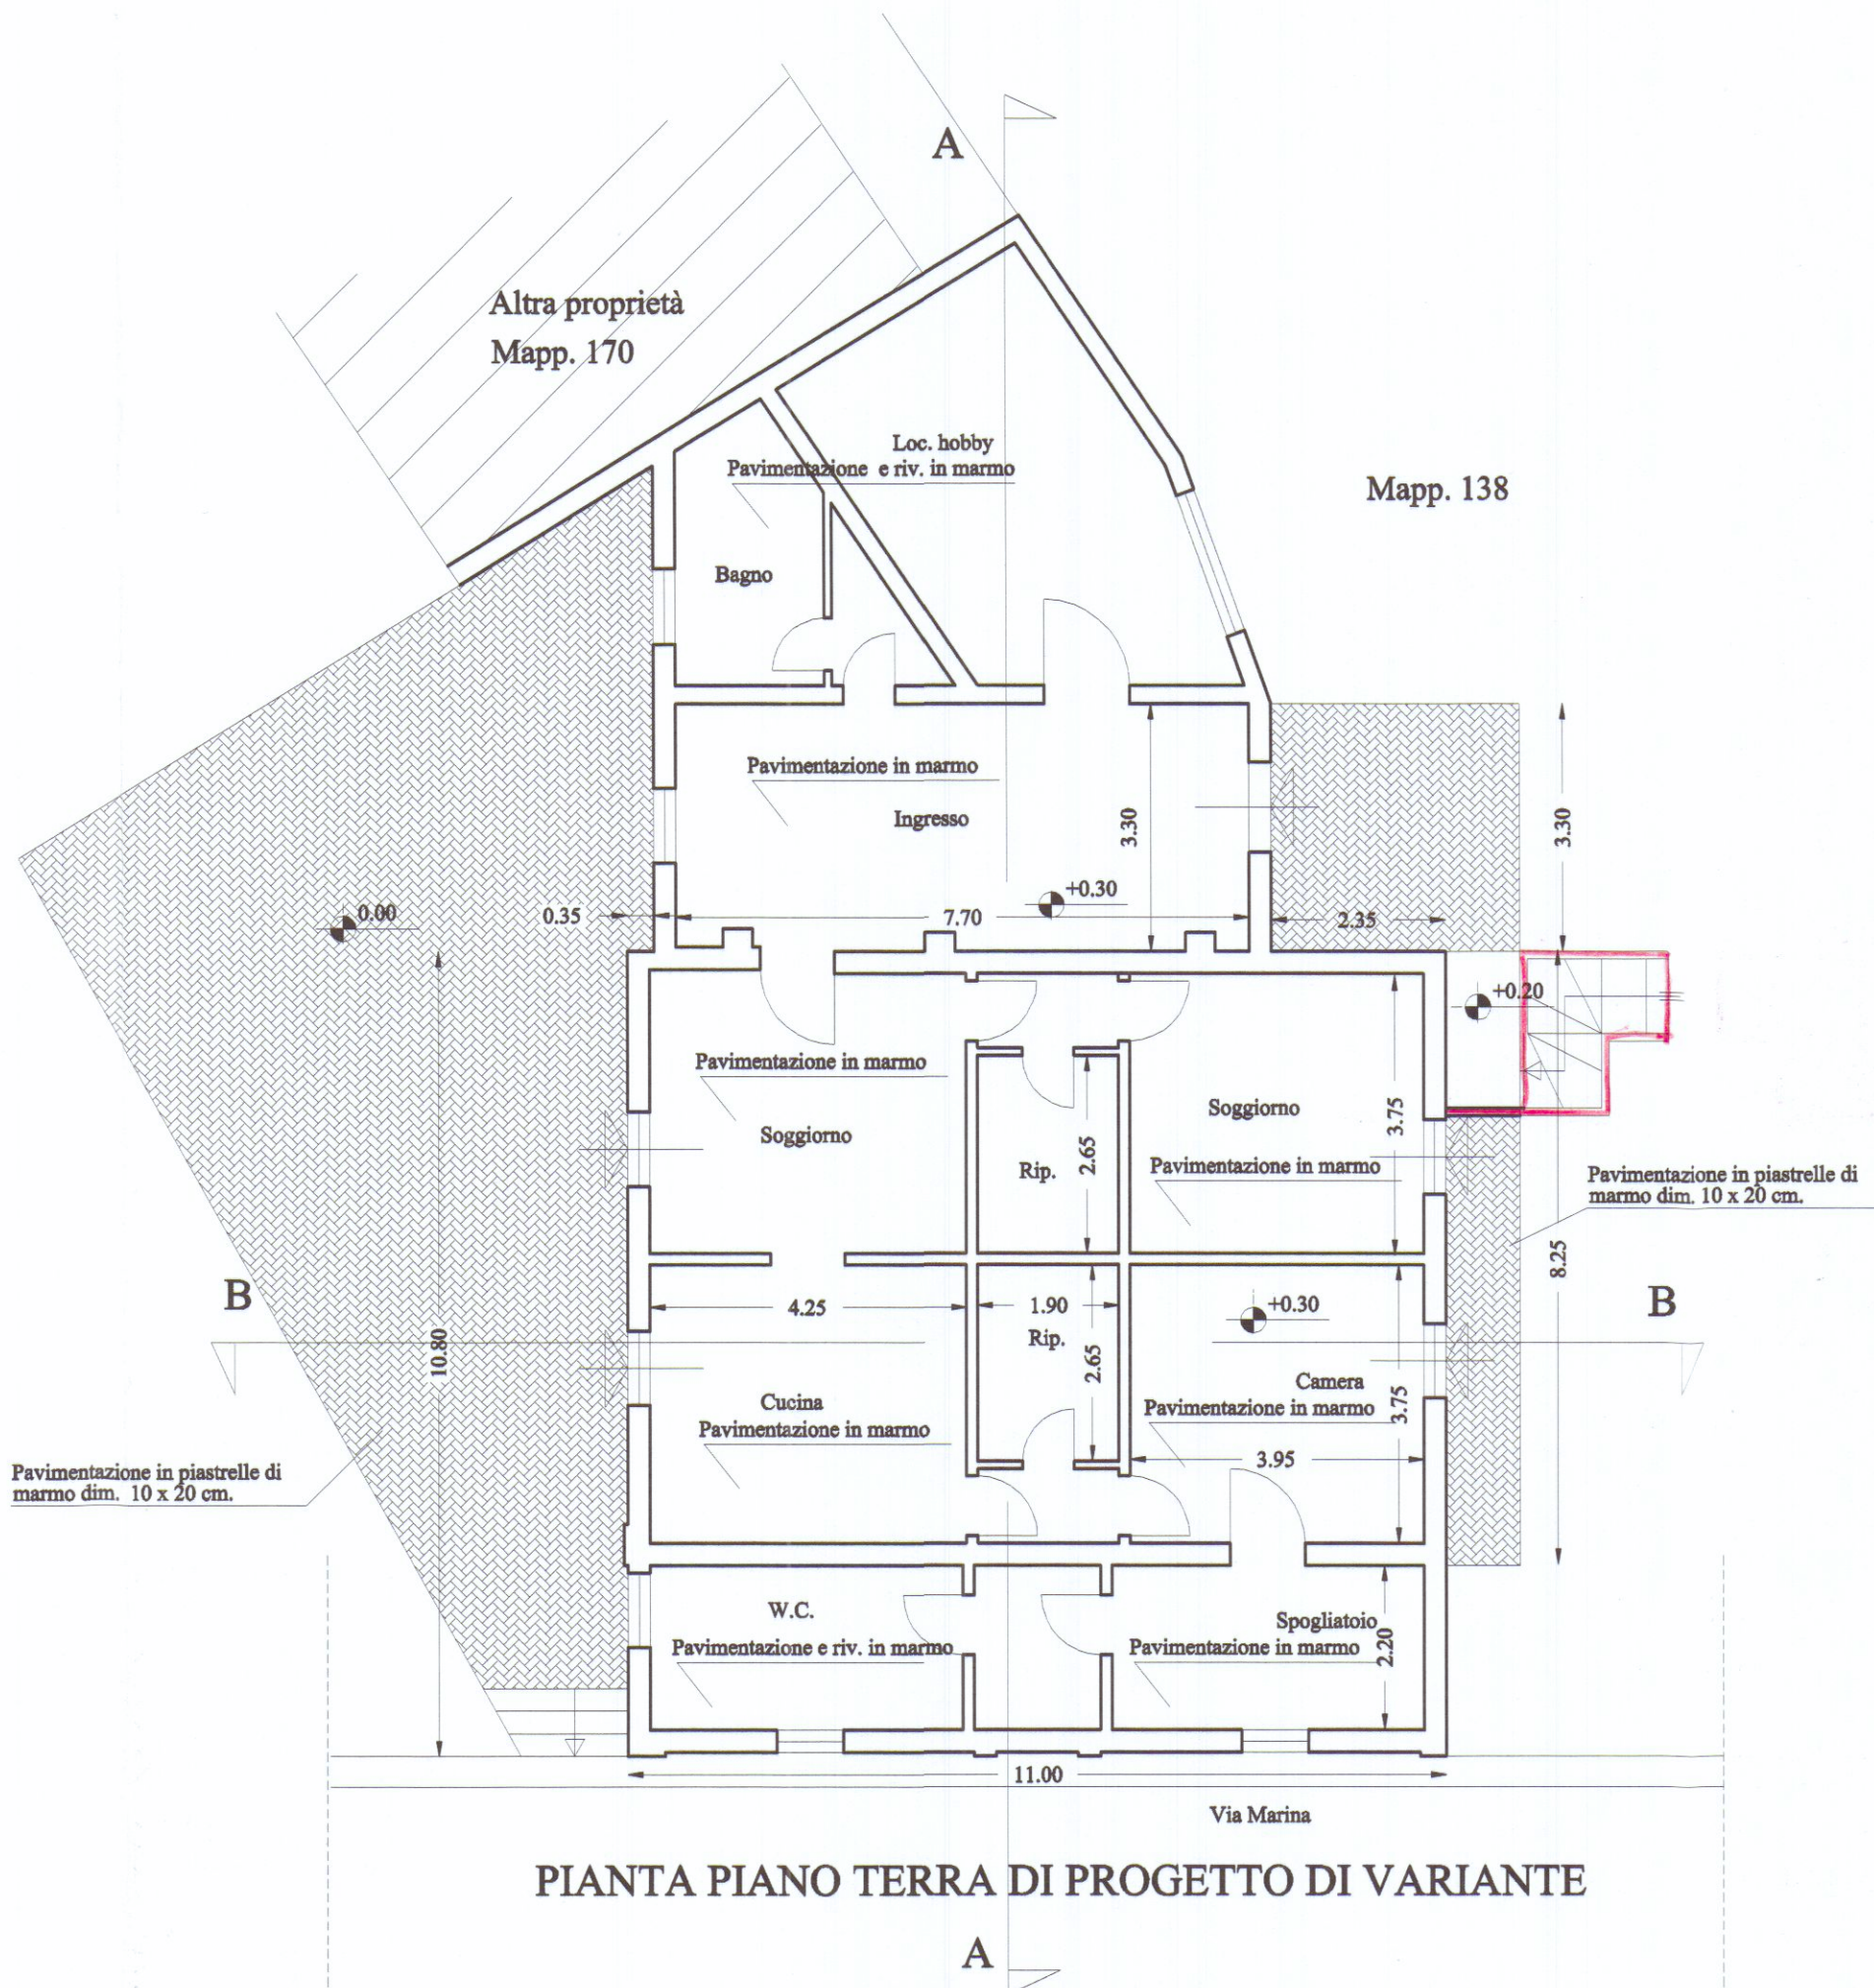

PIANTA PIANO TERRA DI PROGETTO DI VARIANTE

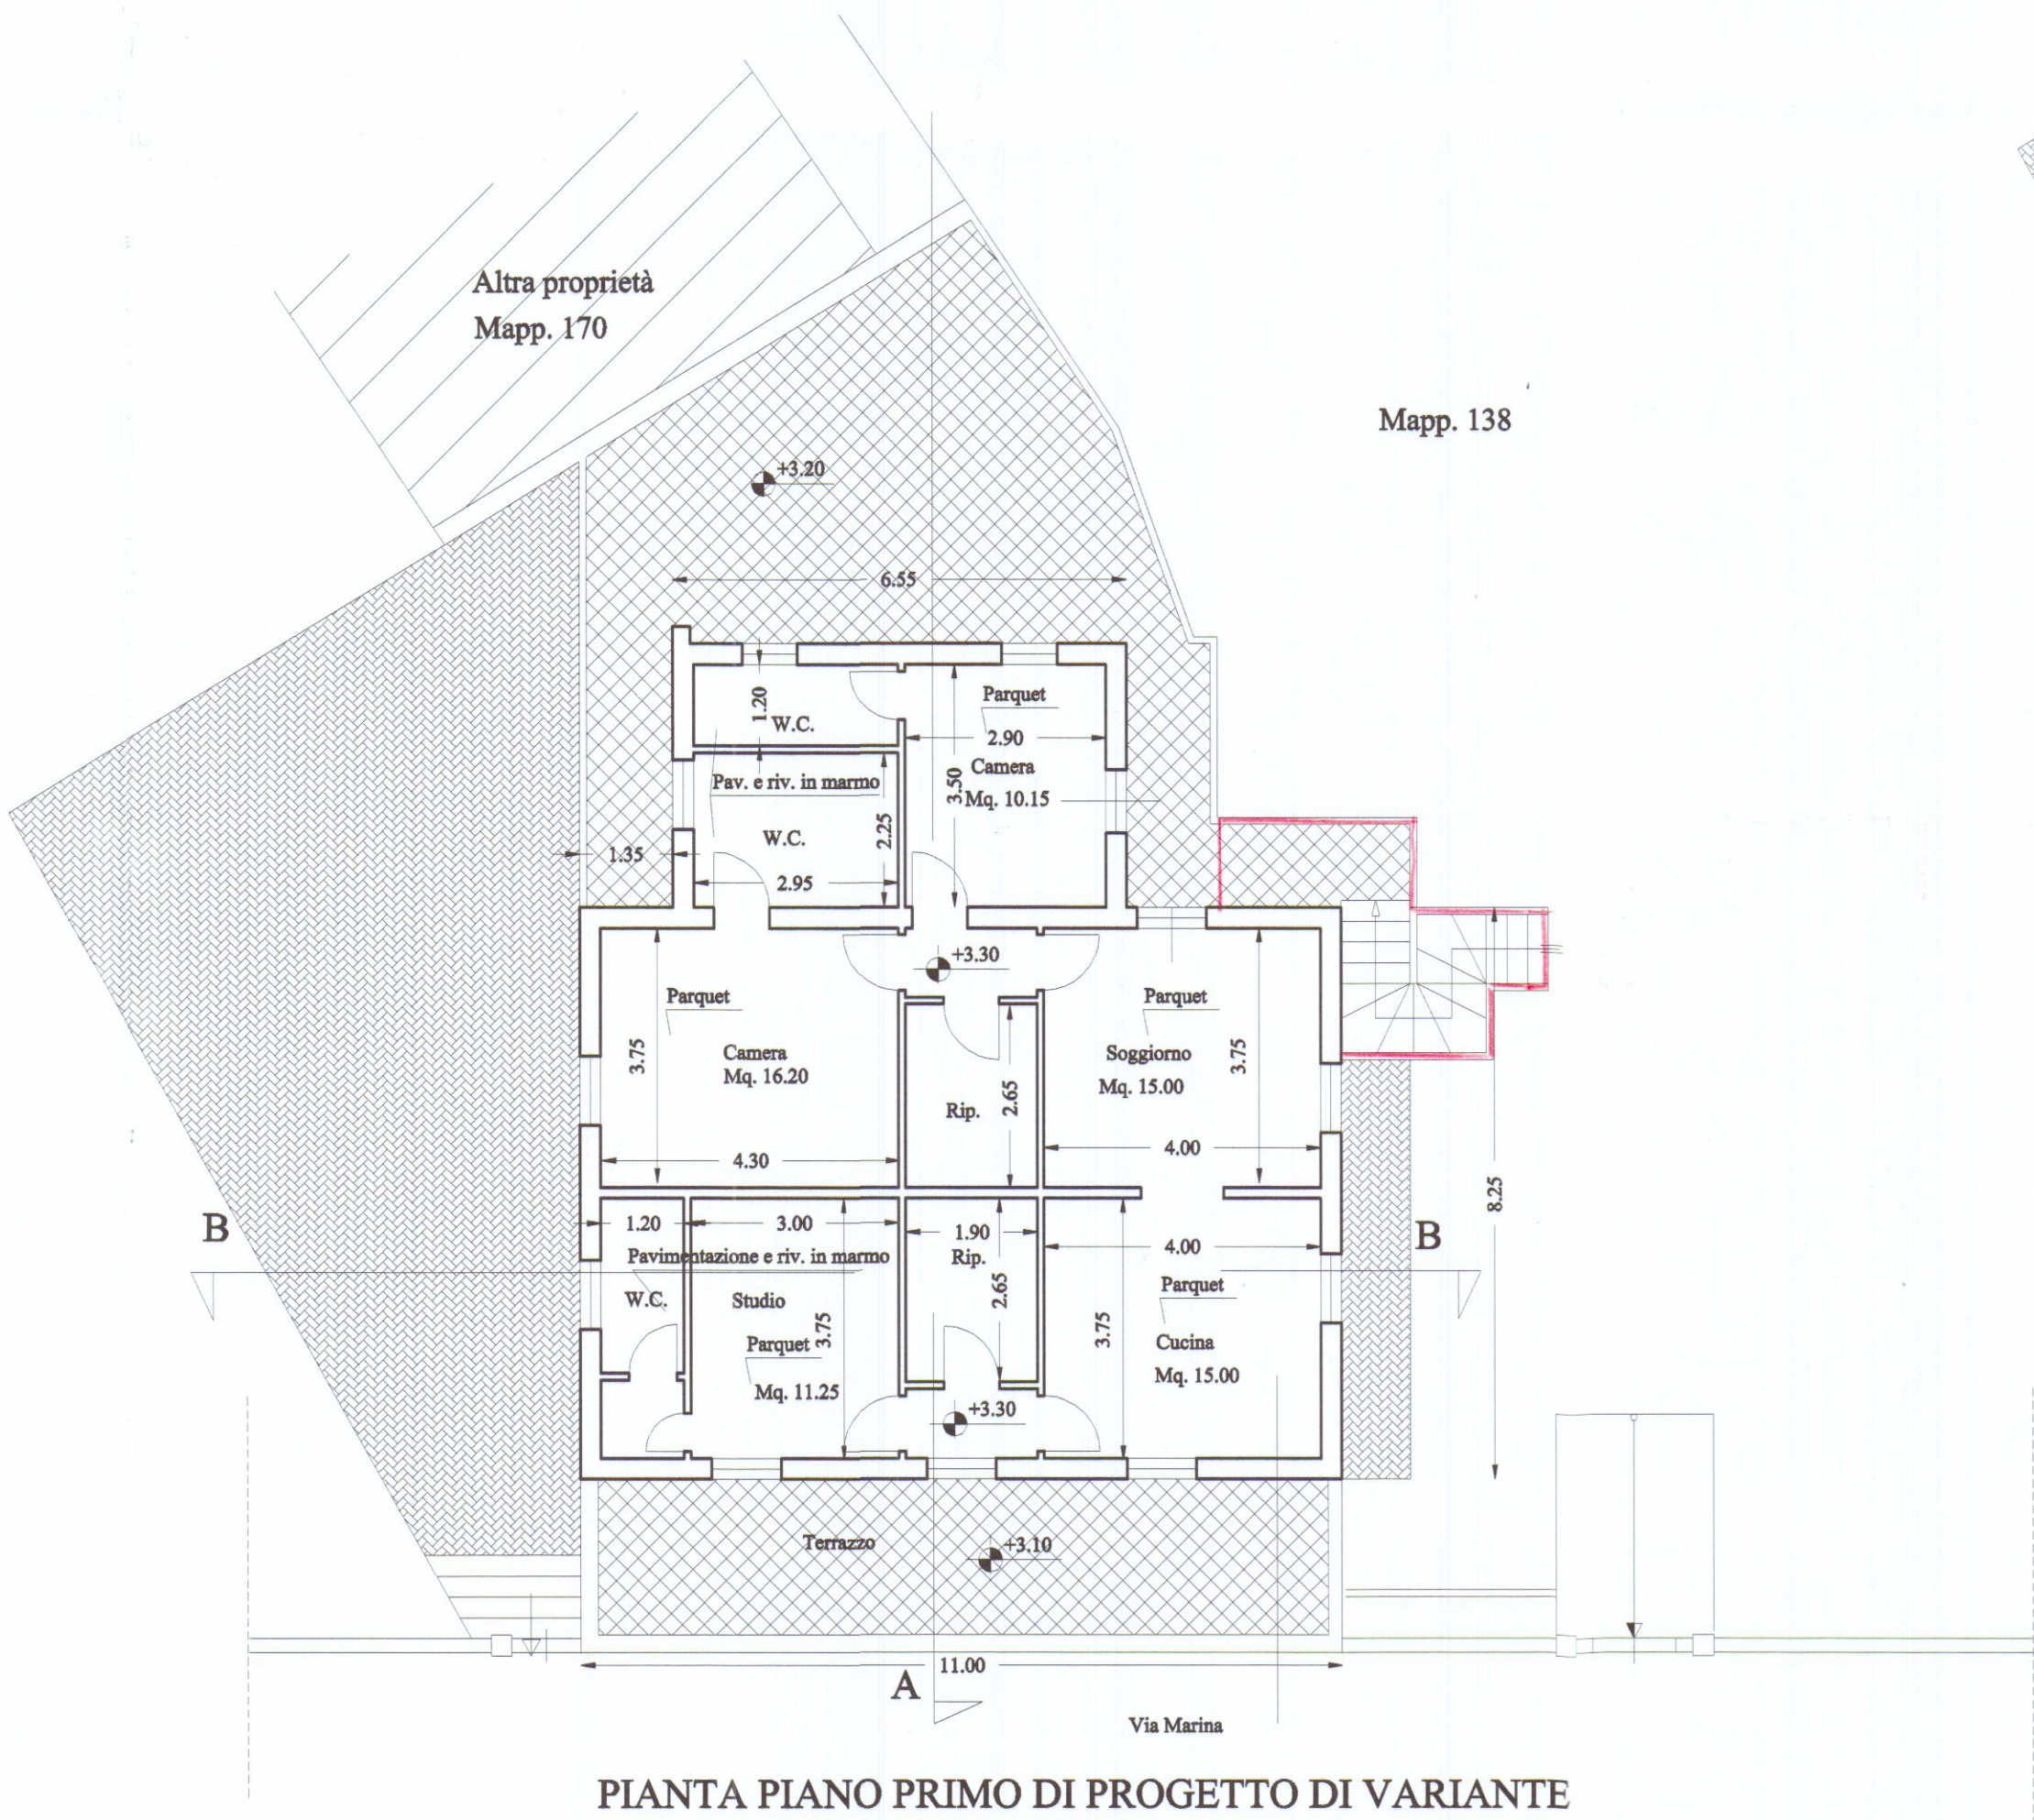

PIANTA PIANO PRIMO DI PROGETTO DI VARIANTE

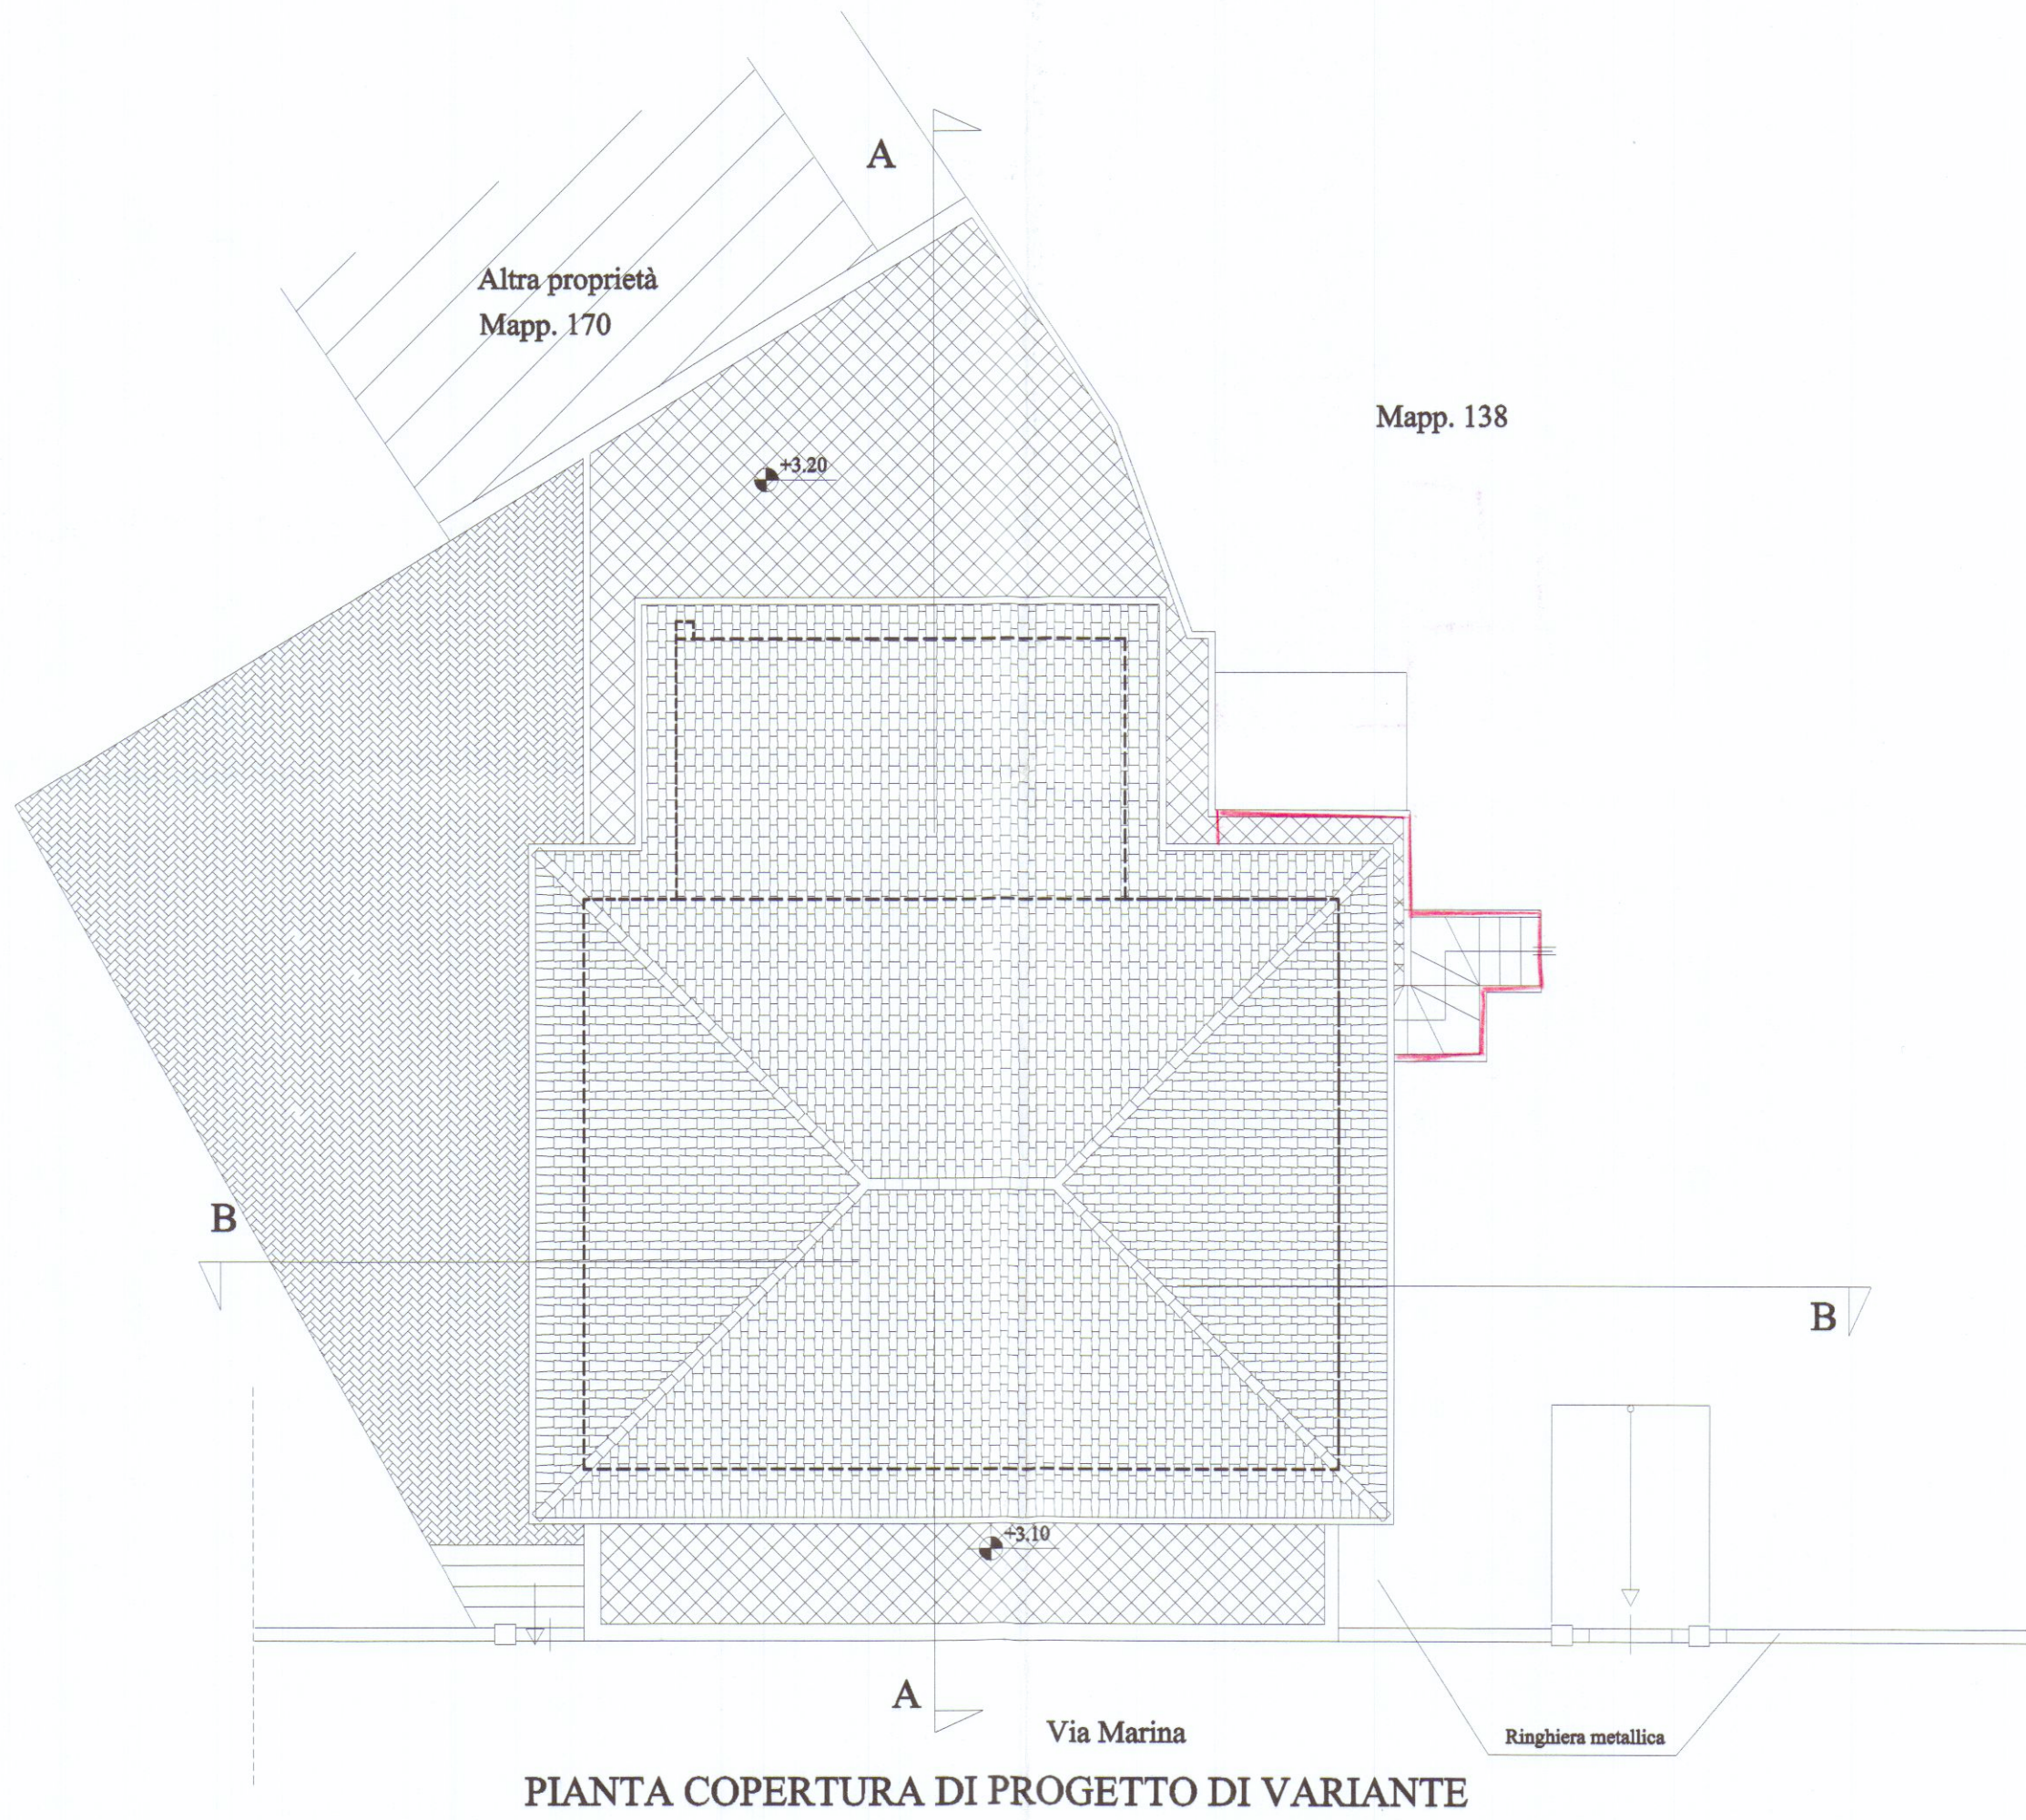

PIANTA COPERTURA DI PROGETTO DI VARIANTE