


TAV. 2

12 APR. 1969 w
PROGETTO BRUSCHI
VIA PIAVE SAN LUCA


Geom. Polini firma

1 SOLUZIONE SOSPESO

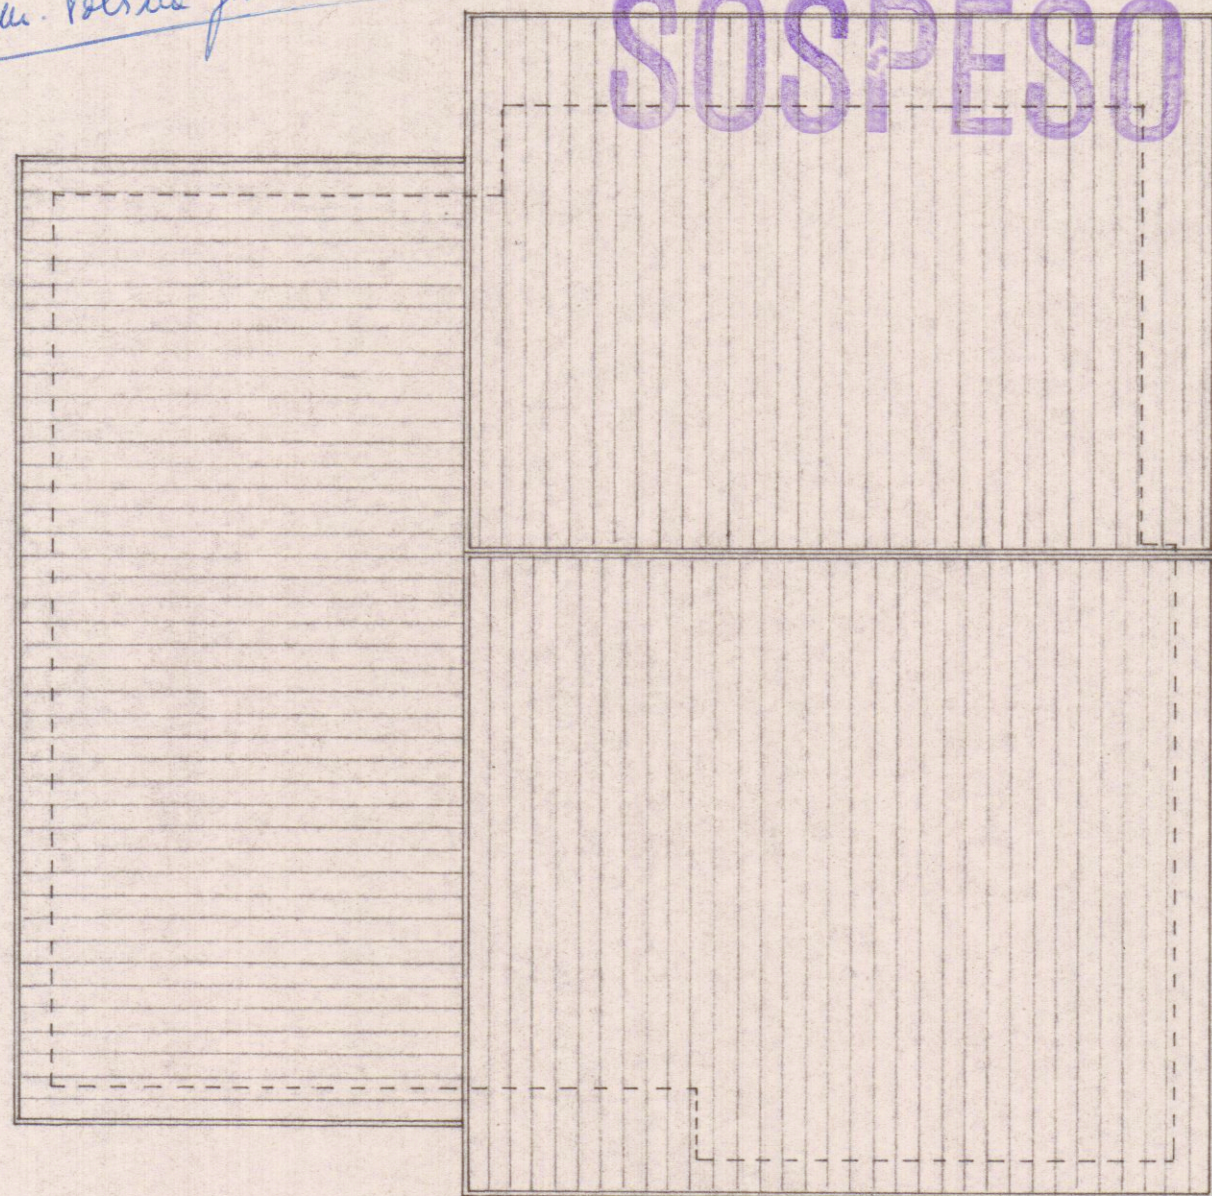

PIANTA TETTO

Via Piave

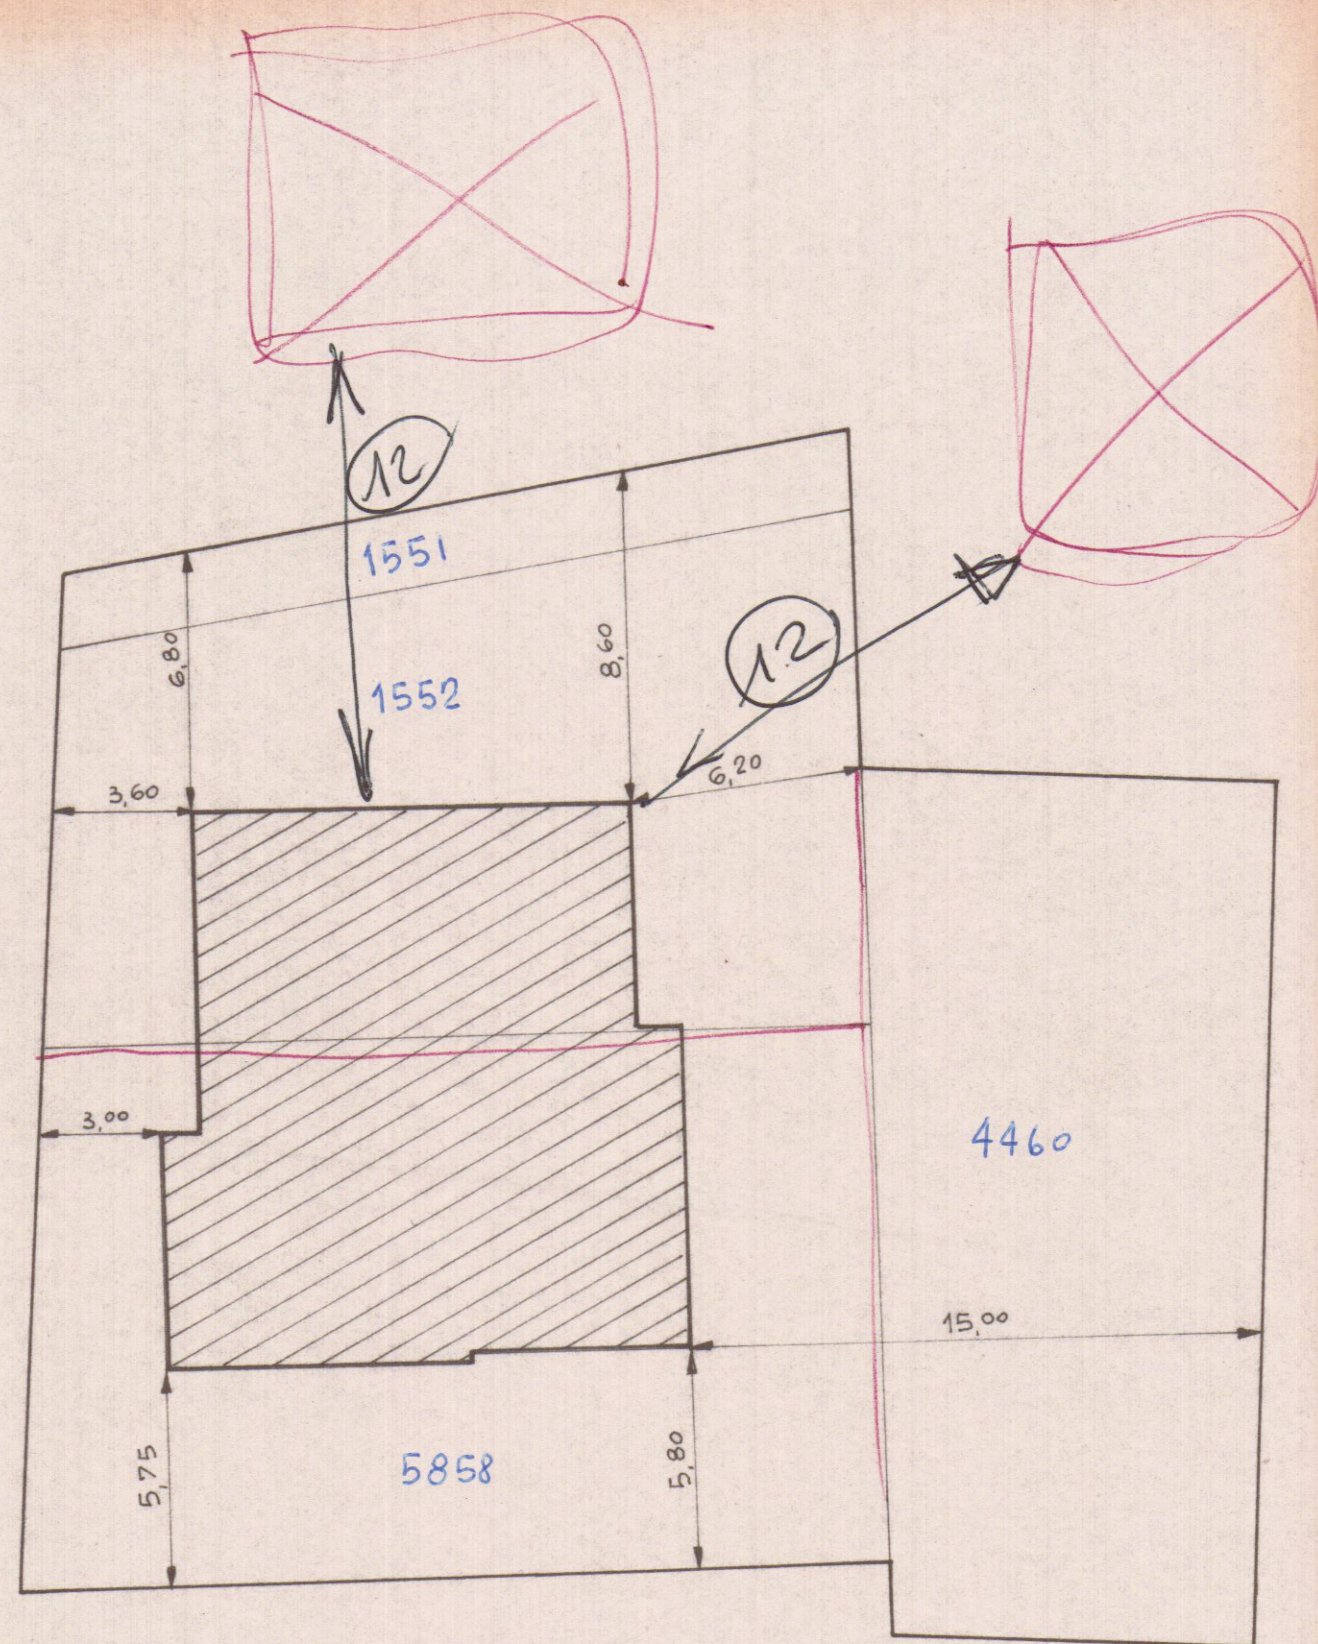

PLANIMETRIA SCALA 1:200