



tavola	committente	data
1	SIG. GARELLA GIUSEPPE	
note	lavoro: ampliamento di casa di civile abitazione ubicata nel comune di Carrara loc. Doganella Viale XX Settembre n. 247 progettista geom. COSTA GUIDO	Planimetrie Pianta Prospetti Sezione Schema Volumetrico scala 1: 2000 1: 1000 1: 100

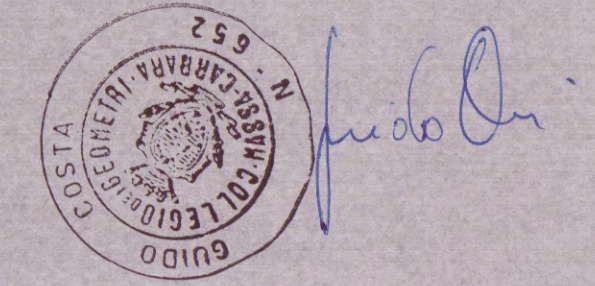


COMUNE DI CARRARA
ELABORATO GRAFICO
ALLEGATO ALLA CONC. ED.
RILASCIATA IN SANATORIA
L. N. 47 DEL 23.2.85

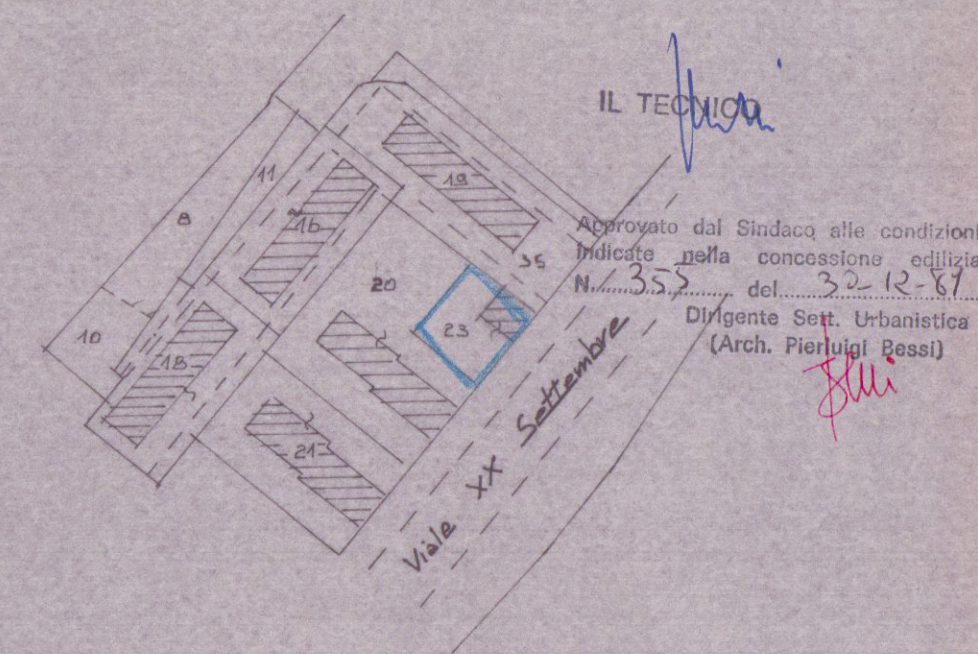


PLANIMETRIA SCALA 1:2000 Fg. 3B
MAP. 23

SCHEMA VOLUMETRICO					
ESISTENTE					
N	L x L	SUP	H	VOL	
1	11.20 x 8.90	99.68	3.00	299.04	
2	6.60 x 3.30	21.80	2.80	61.04	
3	2.40 x 3.00	7.20	2.80	20.16	
TOTALE	NA	128.68	NC	380.24	
PROGETTO					
N	L x L	SUP	H	VOL	
4	10.00 x 4.40	44.00	2.80	123.20	
5	8.80 x 1.20	10.56	2.80	29.57	
6	1.35 x 4.20	5.67	2.80	15.88	
TOTALE	NA	60.23	NC	168.65	
TOTALE SU ESISTENTE + SUP. SANATORIA					
= 128.68 + 60.23 = 188.91 M ²					
TOTALE VOL. ESISTENTE + VOL. SANATORIA					
= 380.24 + 168.65 = 548.89 M ³					

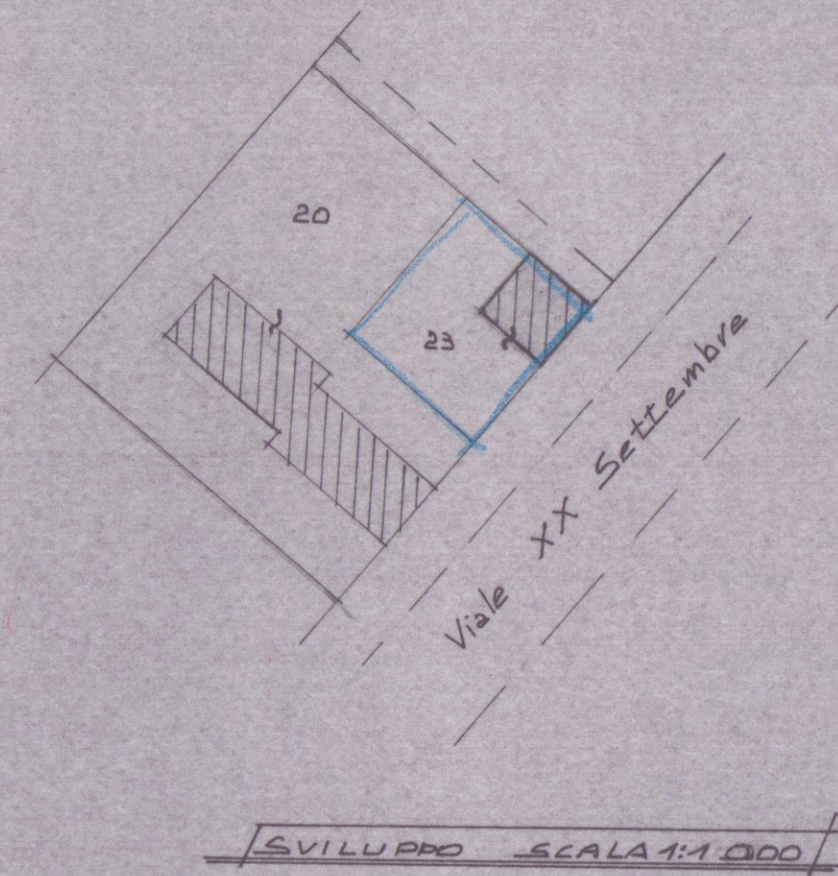

SVILUPPO SCALA 1:1.000

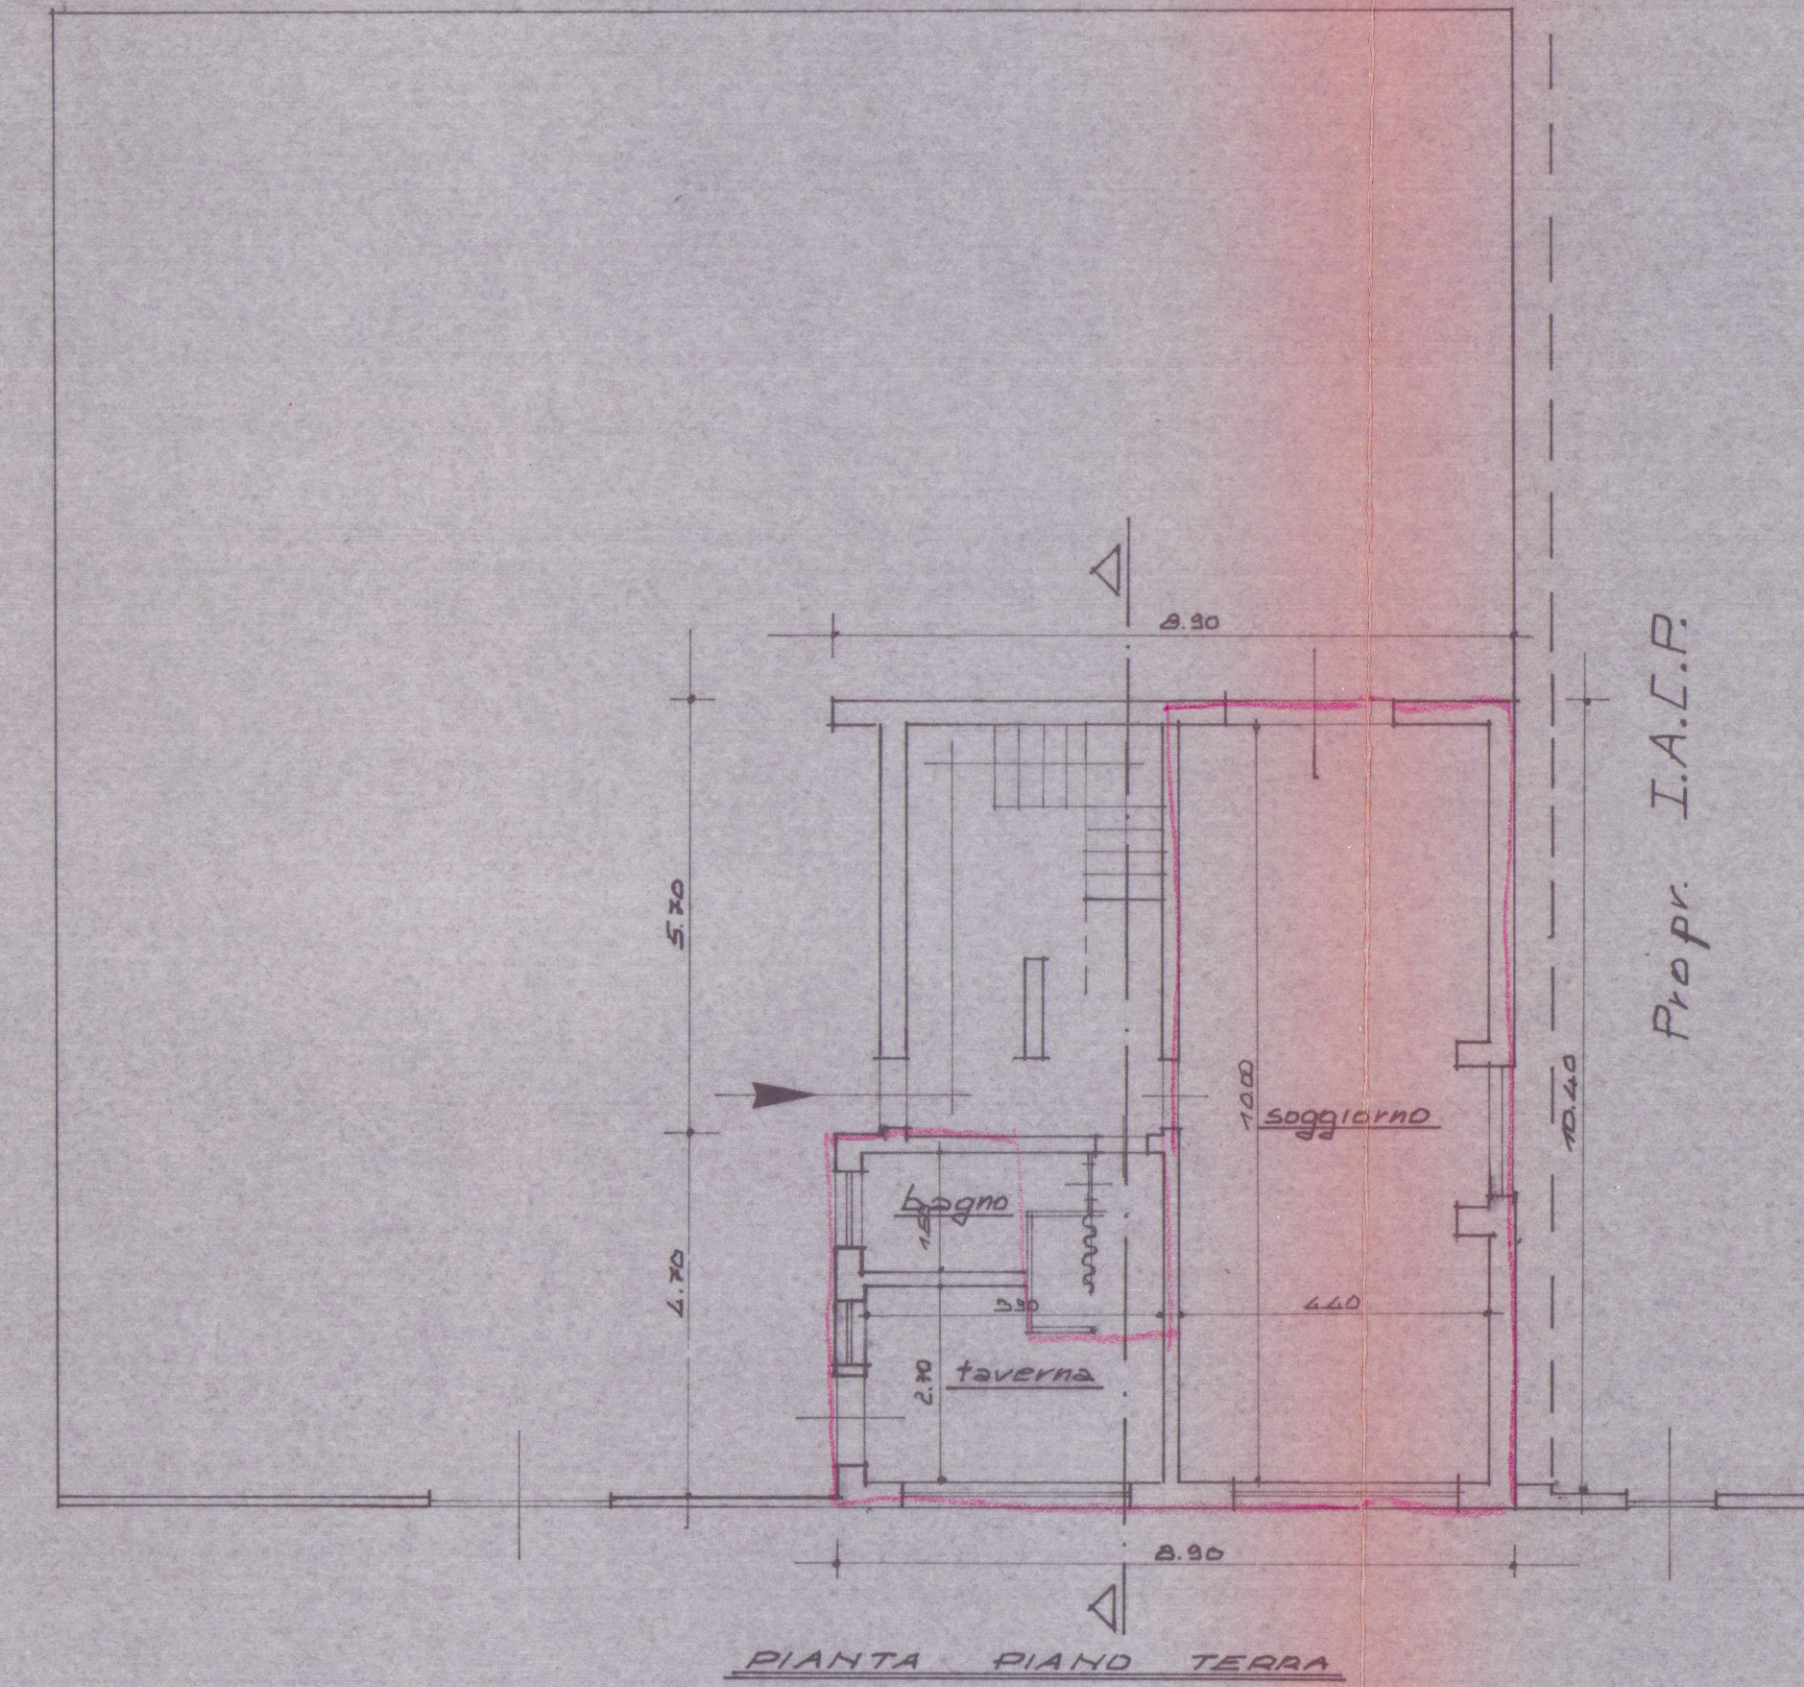

Prop. I.A.C.R.

