

1 APR. 1970 ✓

8

VARIANTE
APPROVATO

CADDADA
MADINA DI CADORADA
VIALE LUTODANRO


10. GIU. 1970
CONTROLLATO
IL TECNICO

PROGETTO PER LA COSTRUZIONE DI
EDIFICIO AD USO DI CIVILE ABITAZIO-
NE E COMMERCIO

PROPRIETÀ : XXXXXXXXXX EDILMADE

TAVOLA N°
PROSPETTO NORD

SCALA 1:100

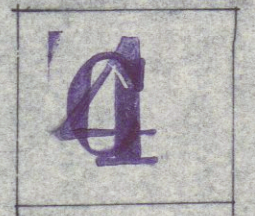


Approvato dal Sindaco alle condizioni
indicate nel permesso di costruzione
N° 568 del 10. GIU. 1970
LING. CAPO
Luigi



FABBRICATO: C

VARIANTE

ING. GIOVANNI POCAL

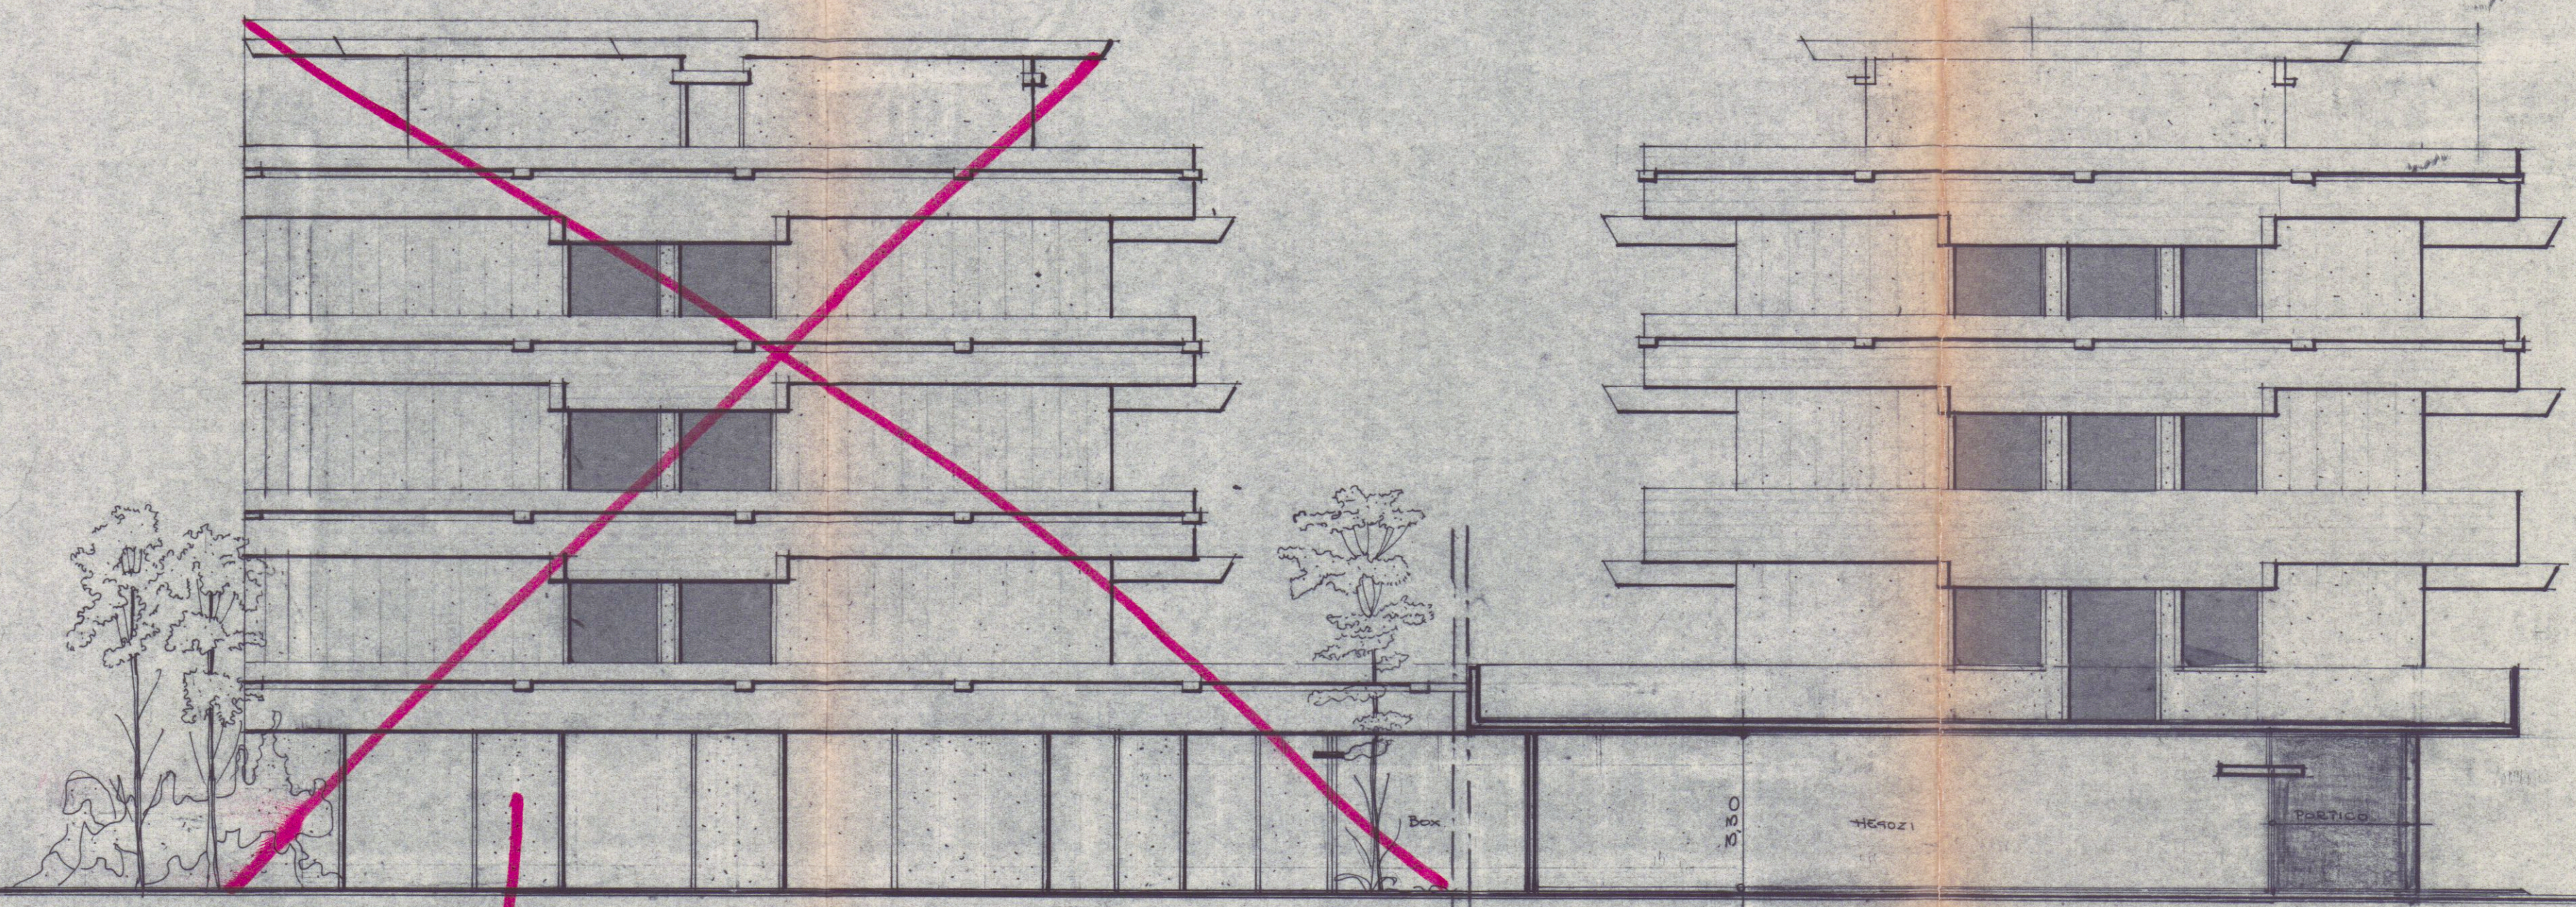

VEDI → (B)

(C)

Prospetto Nord scala