


|   |       |                                                                |                        |
|---|-------|----------------------------------------------------------------|------------------------|
| PROGETTAZIONE:   |       | Ing. Giuseppe FRUZZETTI<br>Via Cavour 17 - 54033 CARRARA       |                        |
| COMMITTENTE:   |       | PORTO DI CARRARA S.p.A.<br>Viale Da Verrazzano - 54033 CARRARA |                        |
|   |       |                                                                |                        |
|   |       |                                                                |                        |
| 0   | 13/04 | PRIMA USCITA                                                   |                        |
| REV.   | DATA  | DESCRIZIONE                                                    | DISEGN: CONTR: APPROV. |
| PROPRIETA':   |       | A.R.E.A S.p.A.<br>Viale D. Zaccagna - 54033 CARRARA            |                        |
| OGGETTO:   |       | SCALA                                                          | TAVOLA                 |
| REALIZZAZIONE DI FABBRICATI AD USO UFFICI E DI SERVIZIO<br>PER IL POTENZIAMENTO DELL'AREA RETROPORTUALE<br>MARINA DI CARRARA - VIALE ZACCAGNA |       | 1:2000                                                         | 1                      |
| TITOLO:   |       | INQUADRAMENTO CARTOGRAFICO E NORMATIVO                         |                        |


COMUNE DI CARRARA  
U.O. Sportello Unico alle Imprese  
**APPROVATO**  
Autorizzazione Unica N° 274 del 04/10/16  
(ai sensi del DPR 440/00)




| SISTEMI E SUBSISTEMI TERRITORIALI |                                             |
|-----------------------------------|---------------------------------------------|
| SISTEMA:                          | Sistema territoriale della pianura costiera |
| SUBSISTEMA:                       | Sub-sistema portuale                        |
| U.T.O.E.:                         | 1.A2 Area retroportuale                     |
| AREA CLASSIFICATA                 | D7 Area retroportuale - Centro Intermodale  |

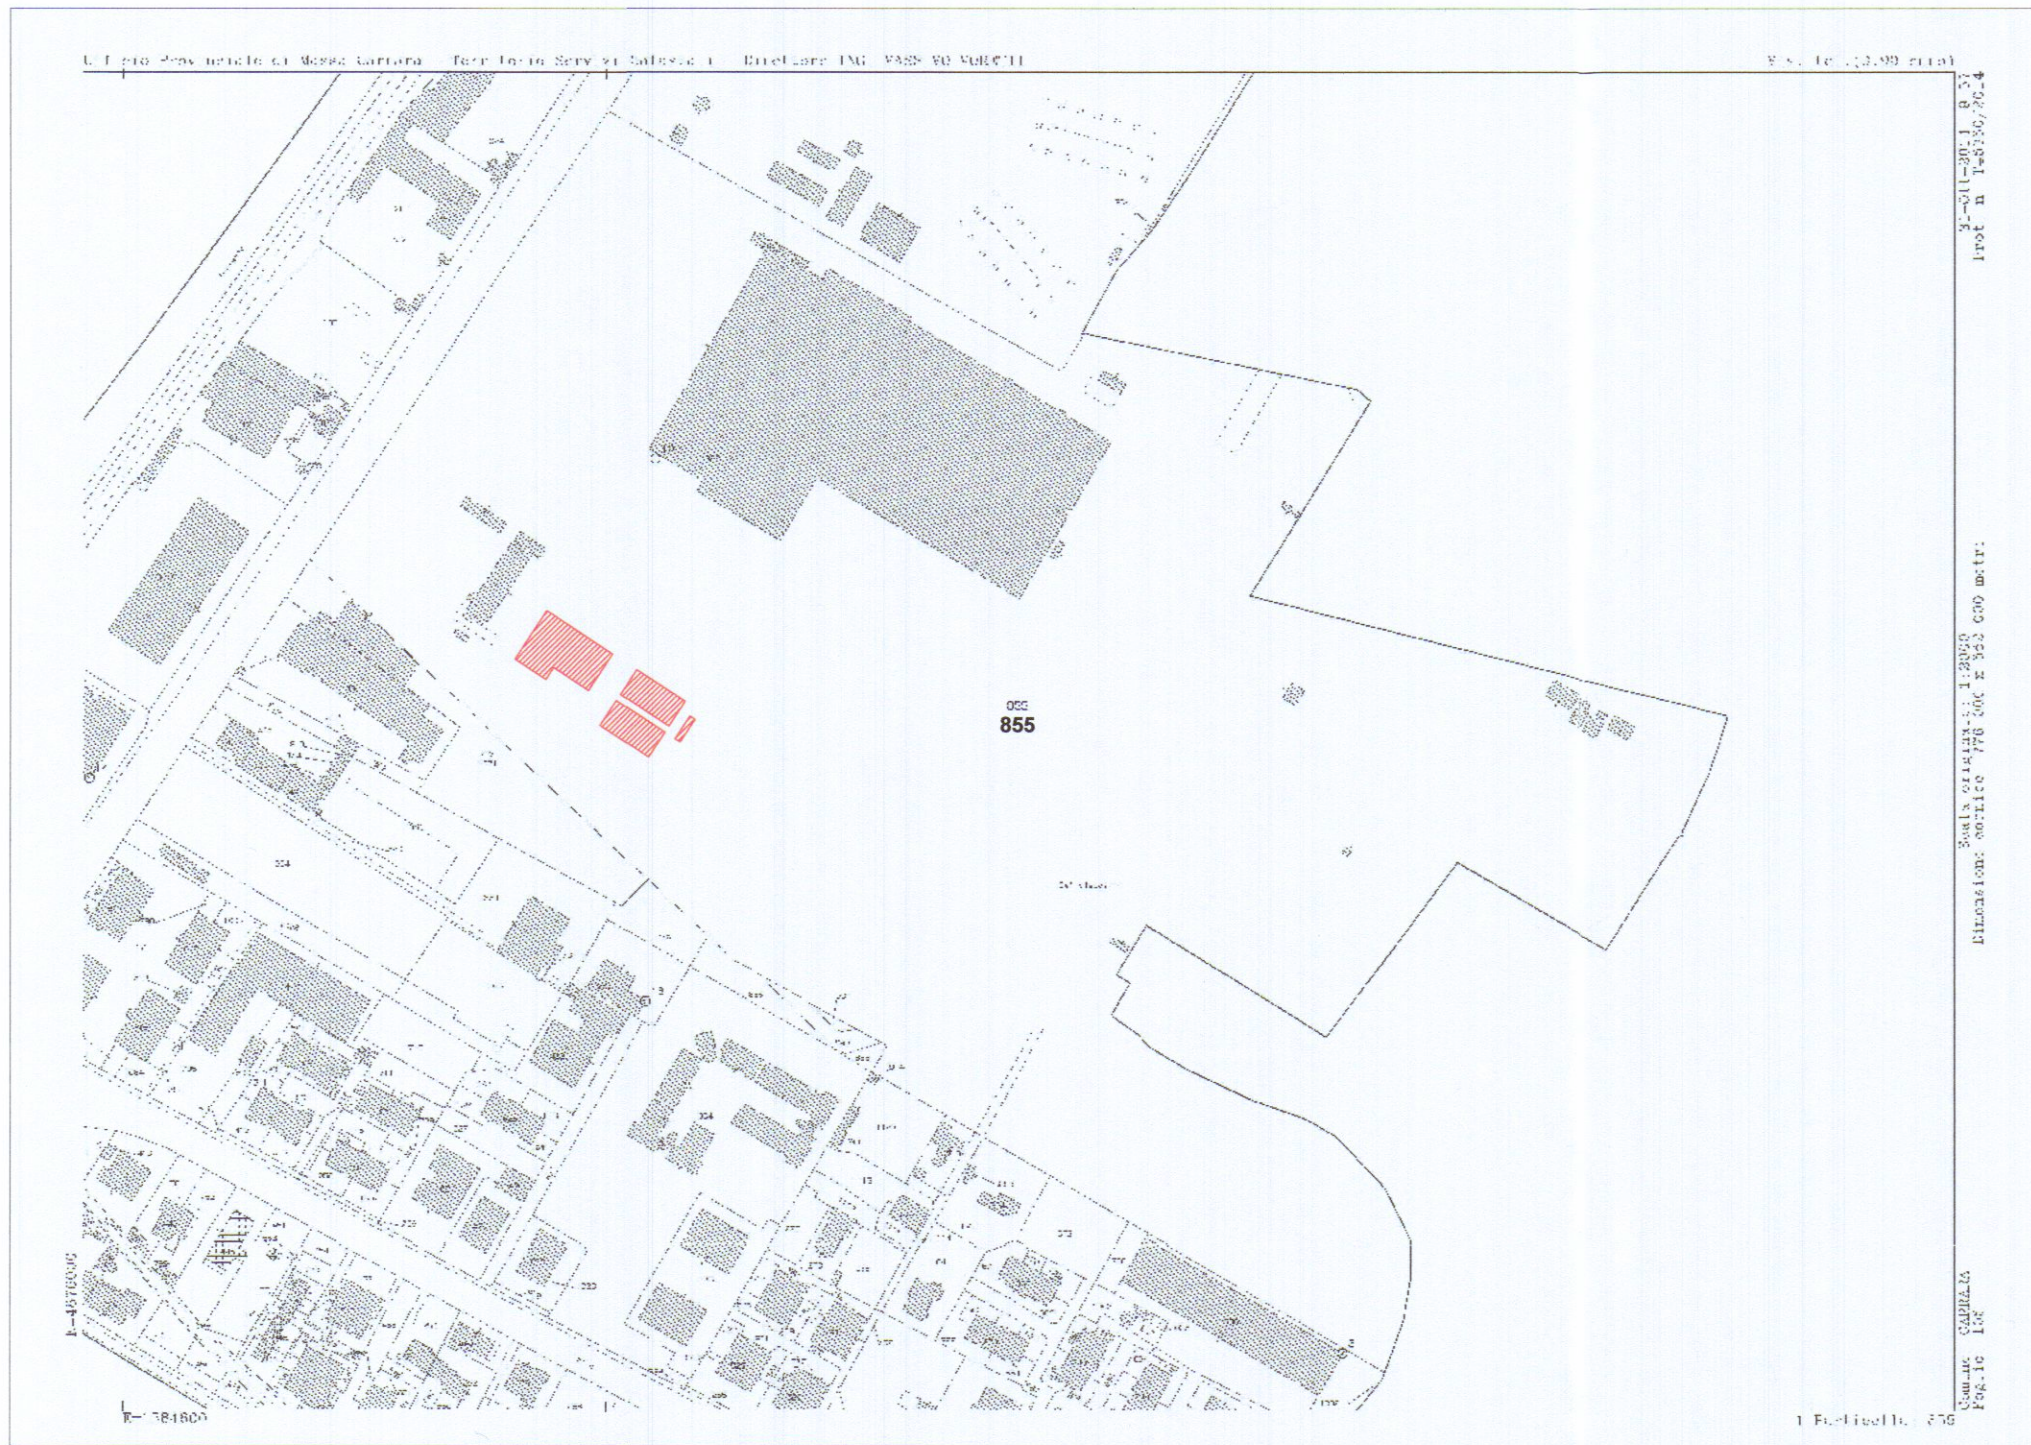

ESTRATTO DI MAPPA CATASTALE  
Foglio 105 - Particella 855  
Scala 1:2000  
Fabbricati in progetto

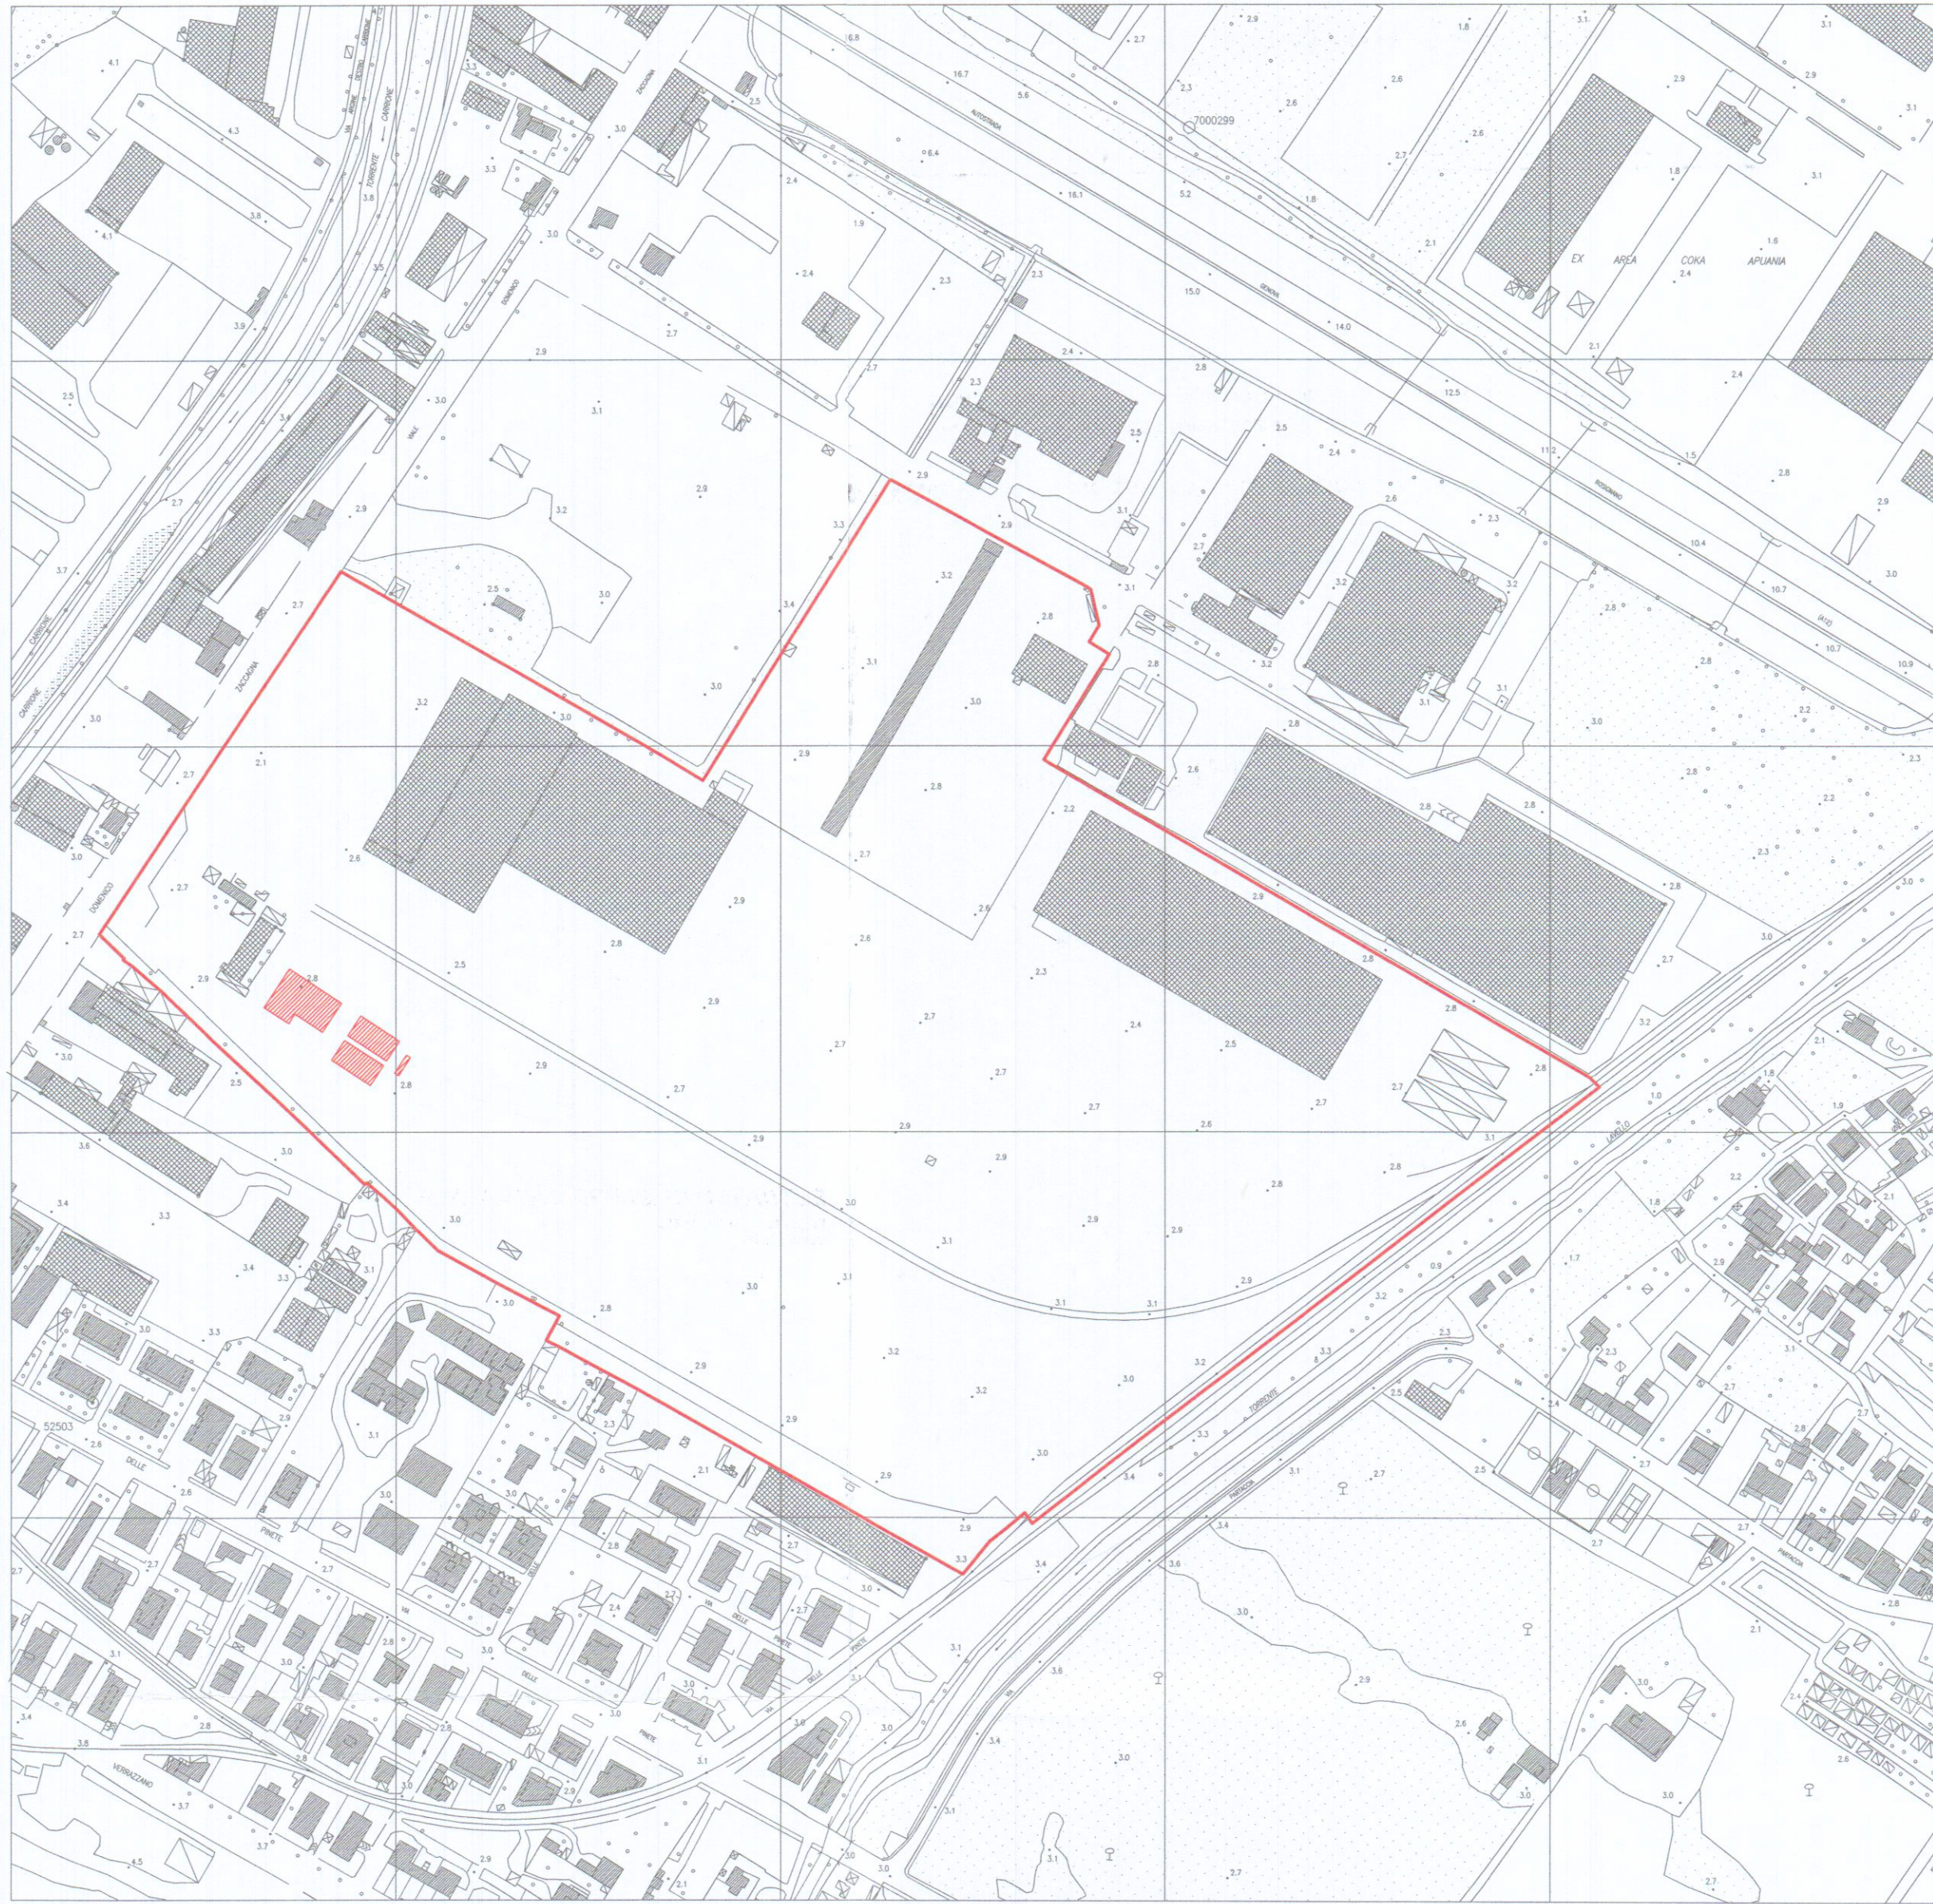


ESTRATTO AEROFOTOGRAMMETRICO  
Scala 1:2000  
Limite di proprietà  
Fabbricati in progetto

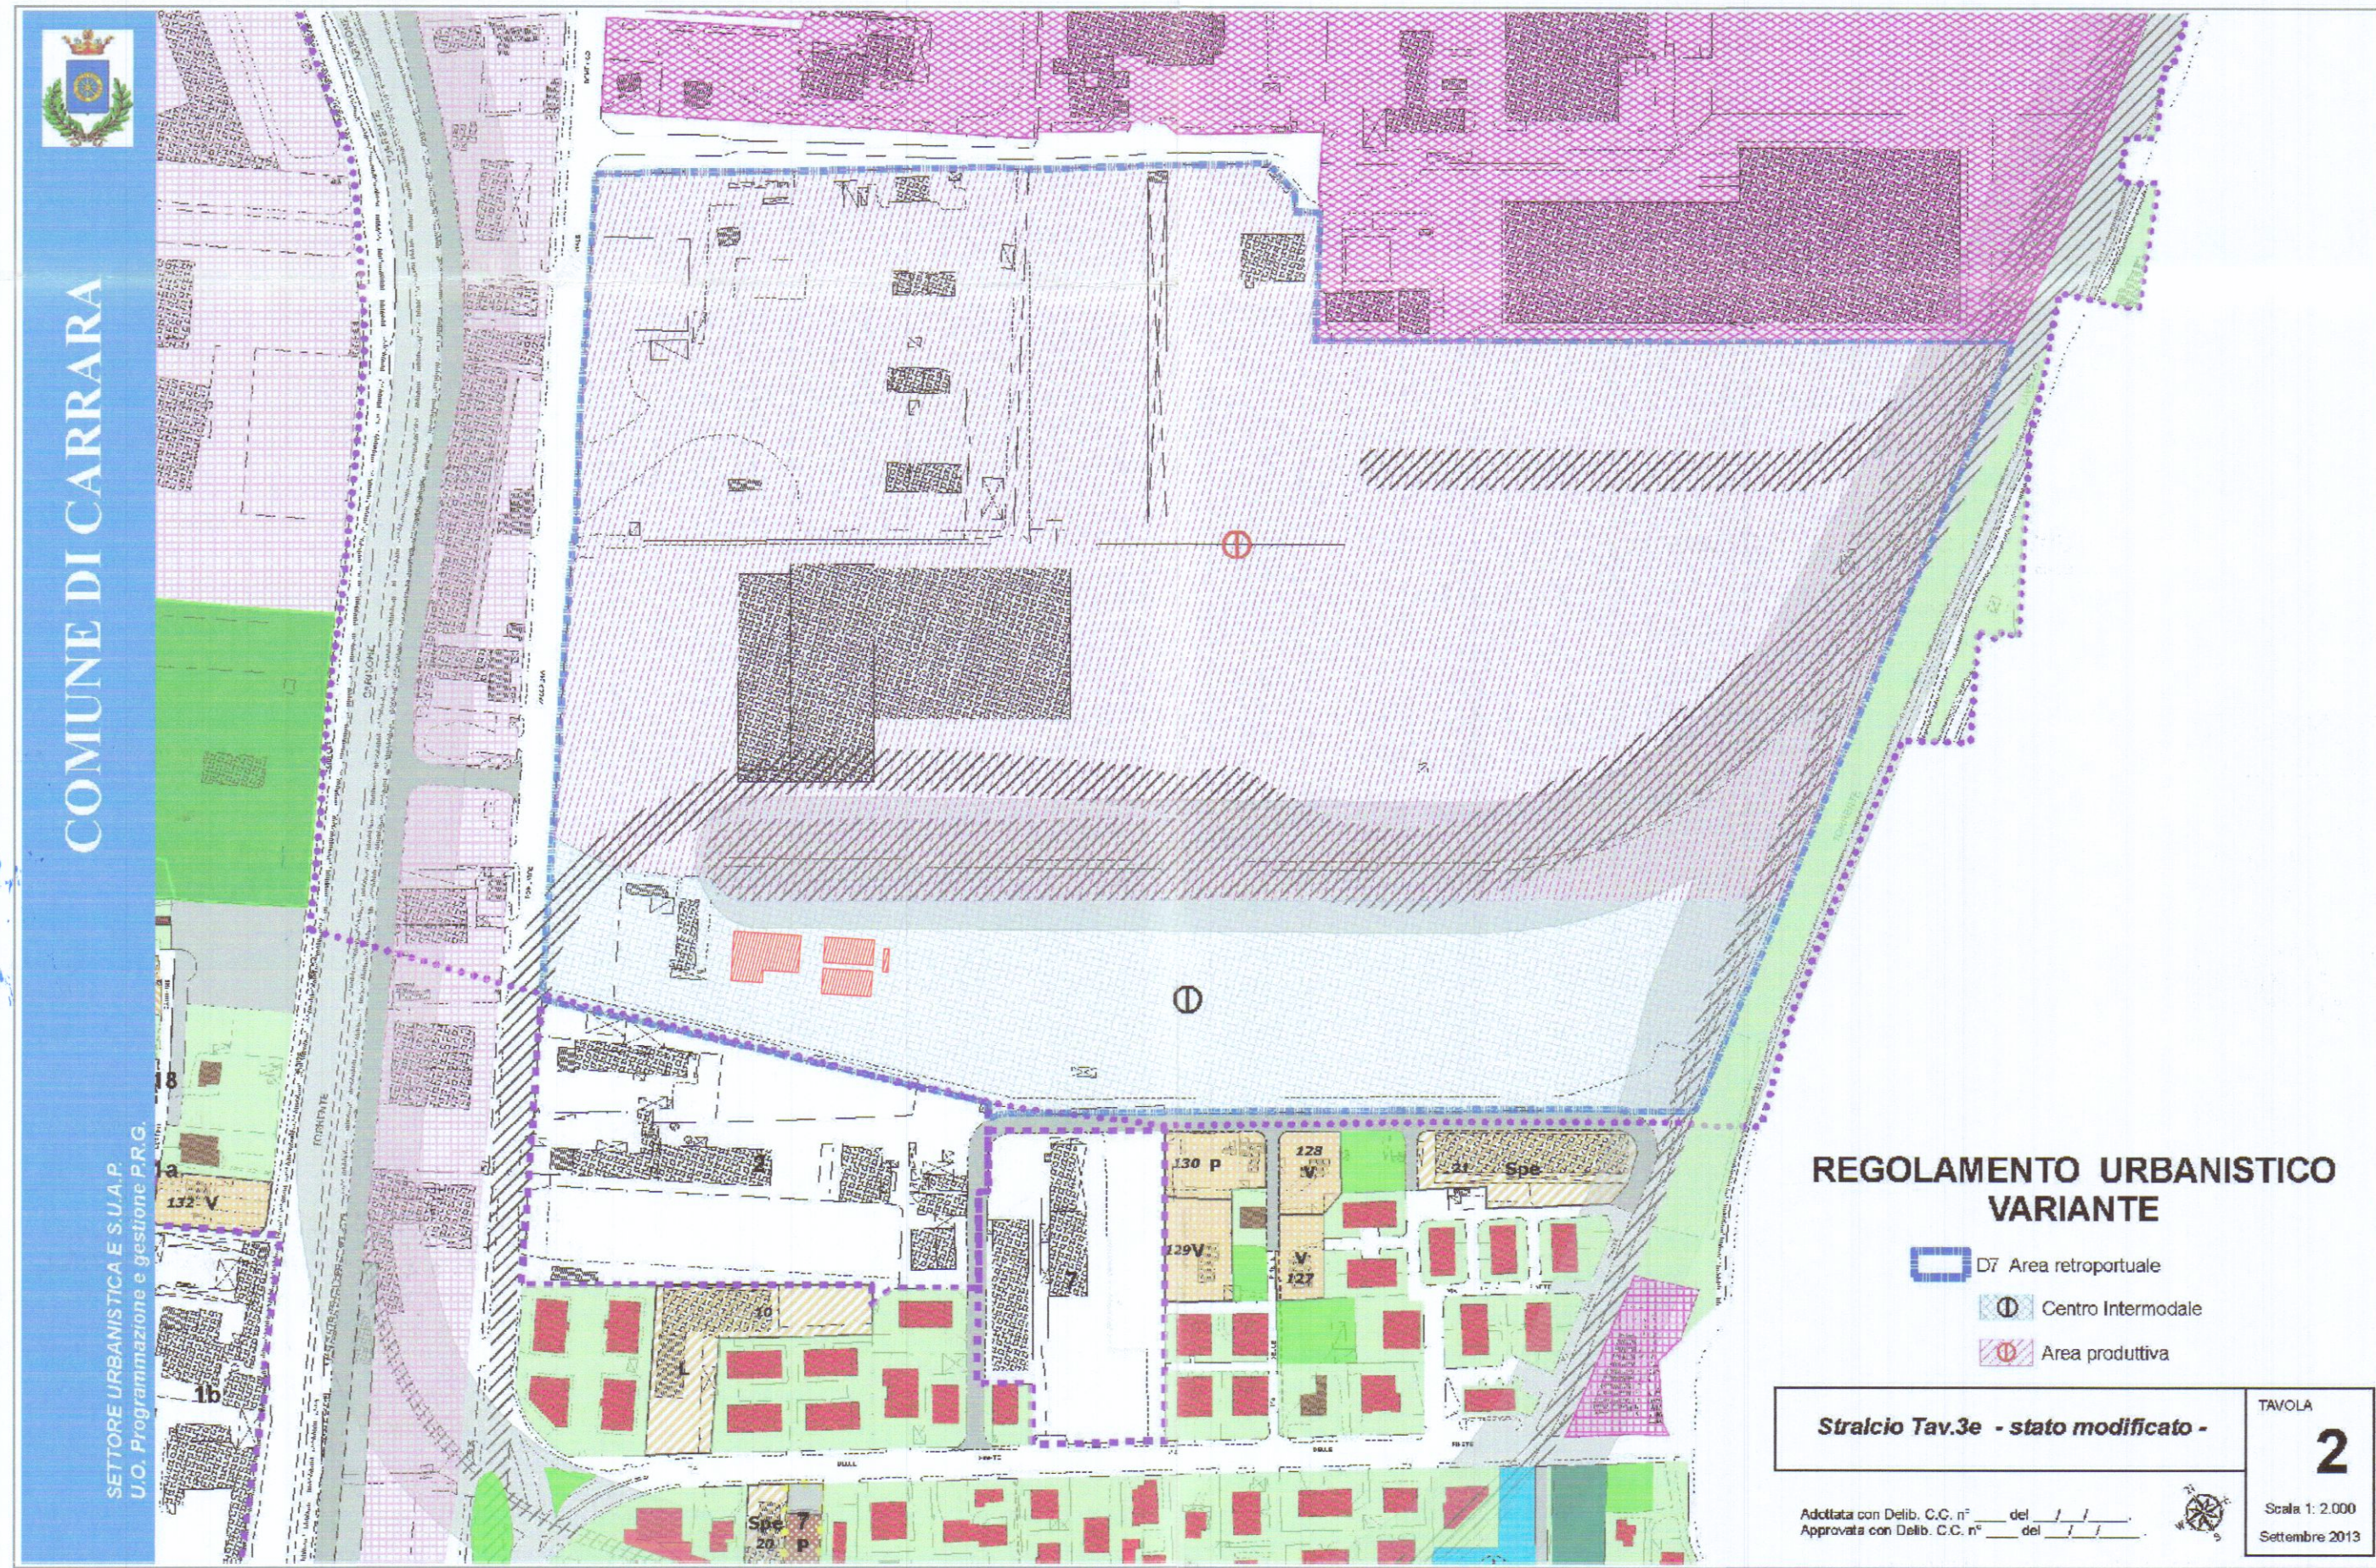


ESTRATTO DI PRG

Fabbricati in progetto

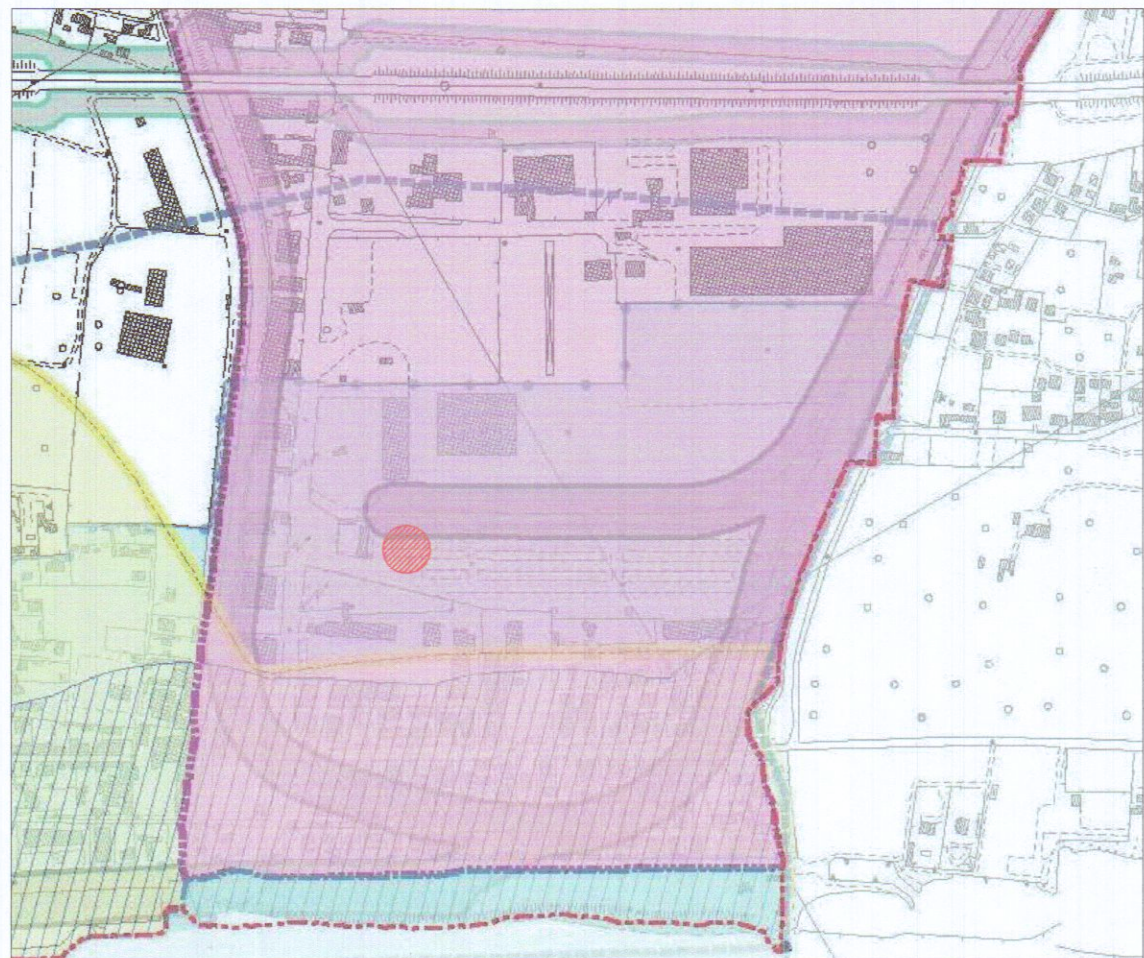

ESTRATTO PS 2009 - TAV. QC.5 - VINCOLI

SIN - Perimetrazione a terra  
Ferroviario  
Idrogeologico L.3267/23  
D.C.R. 47/90  
Area d'intervento

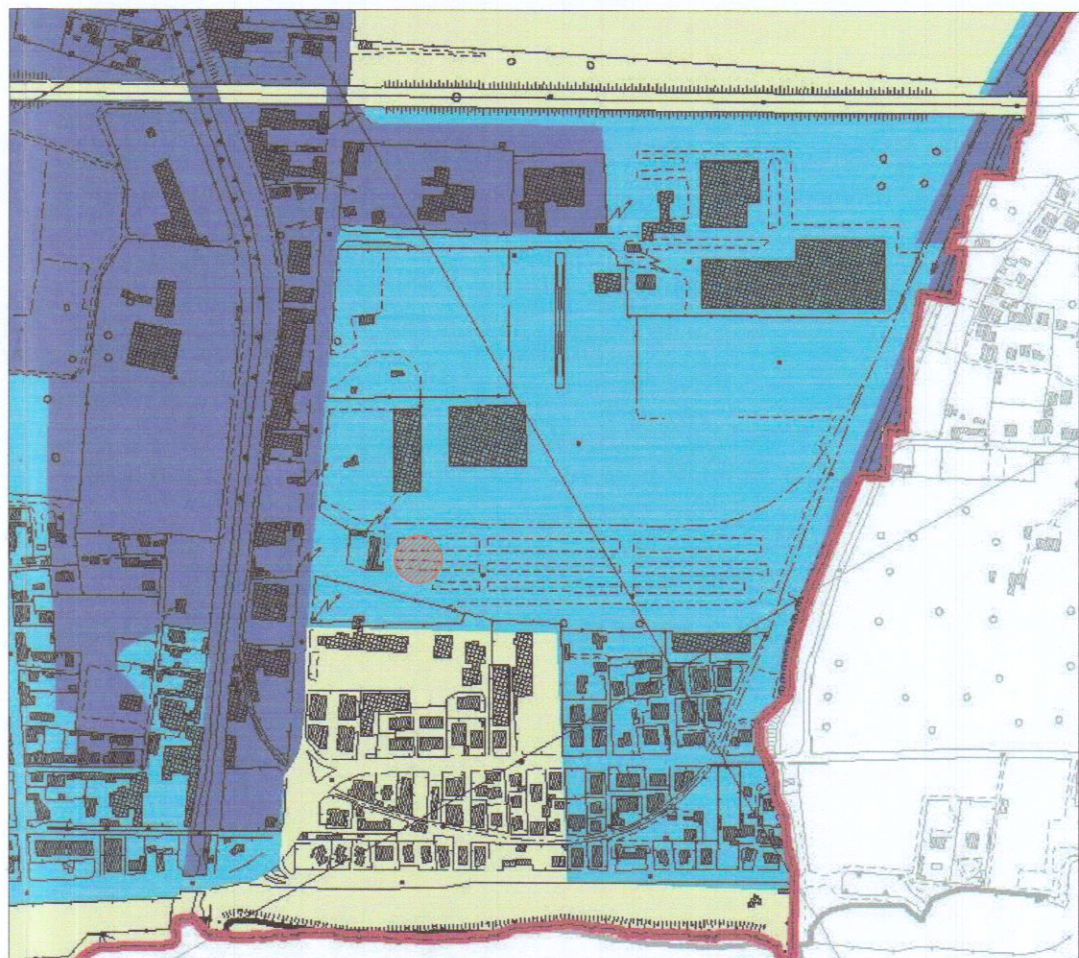

ESTRATTO P.A.I. - Piano assetto idrogeologico

I3 - PIE - Pericolosità Idraulica Elevata  
area interessata da allagamenti per eventi compresi tra 30<Tr<=200 anni  
Area d'intervento