

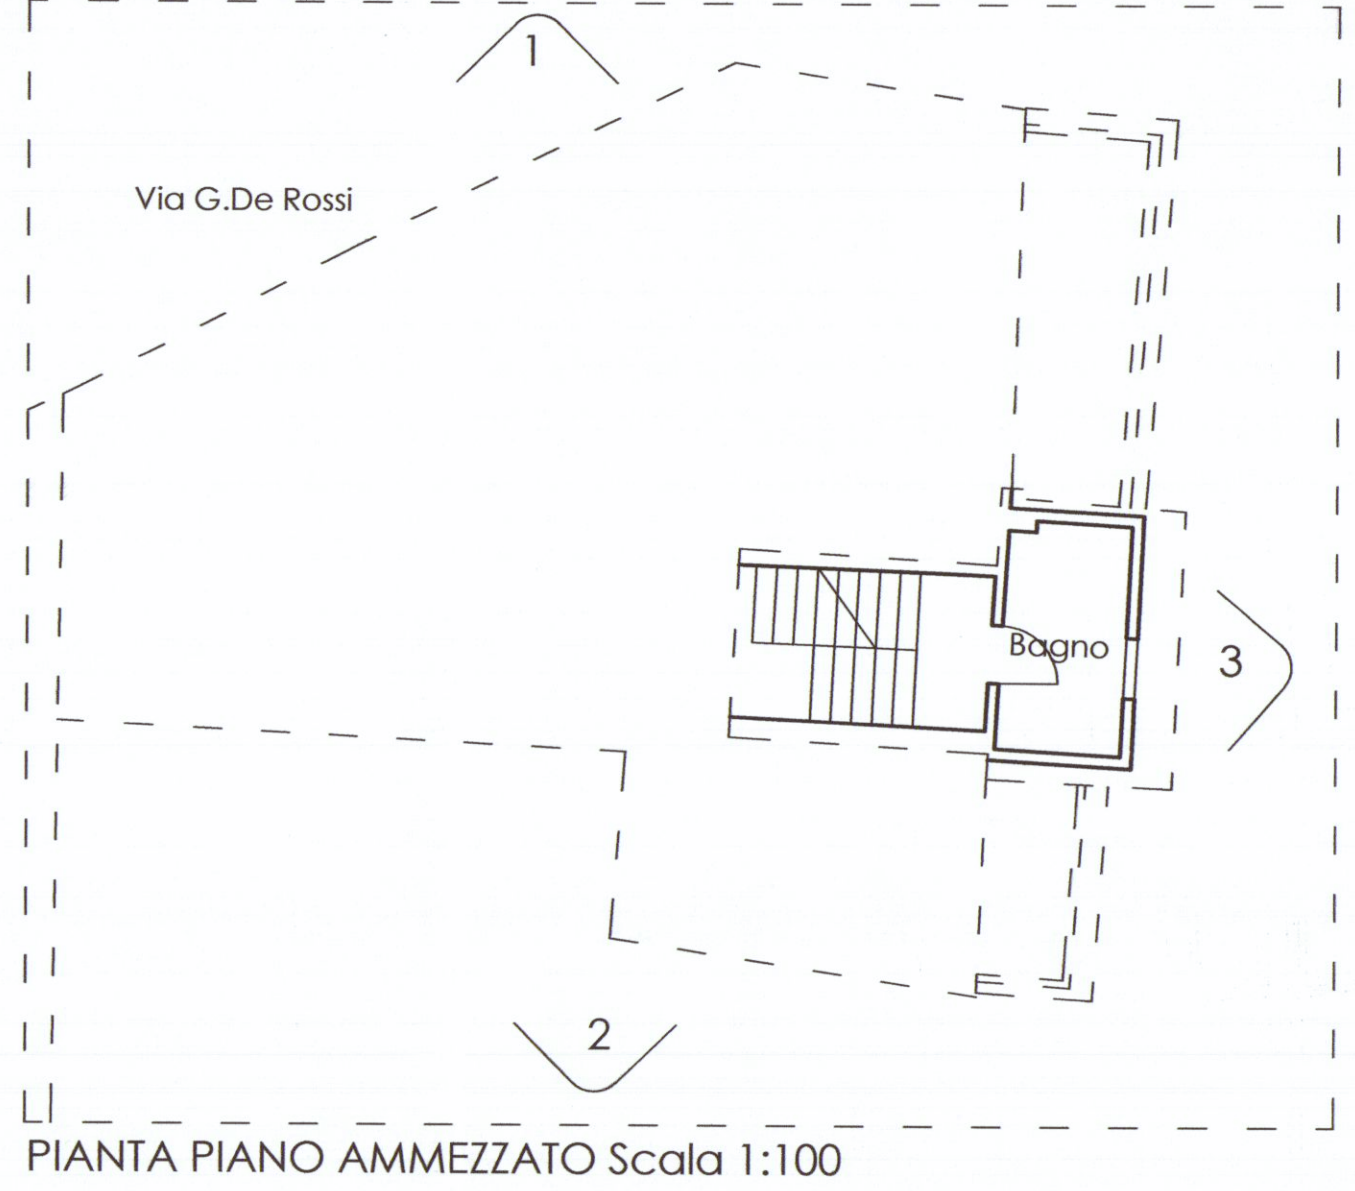
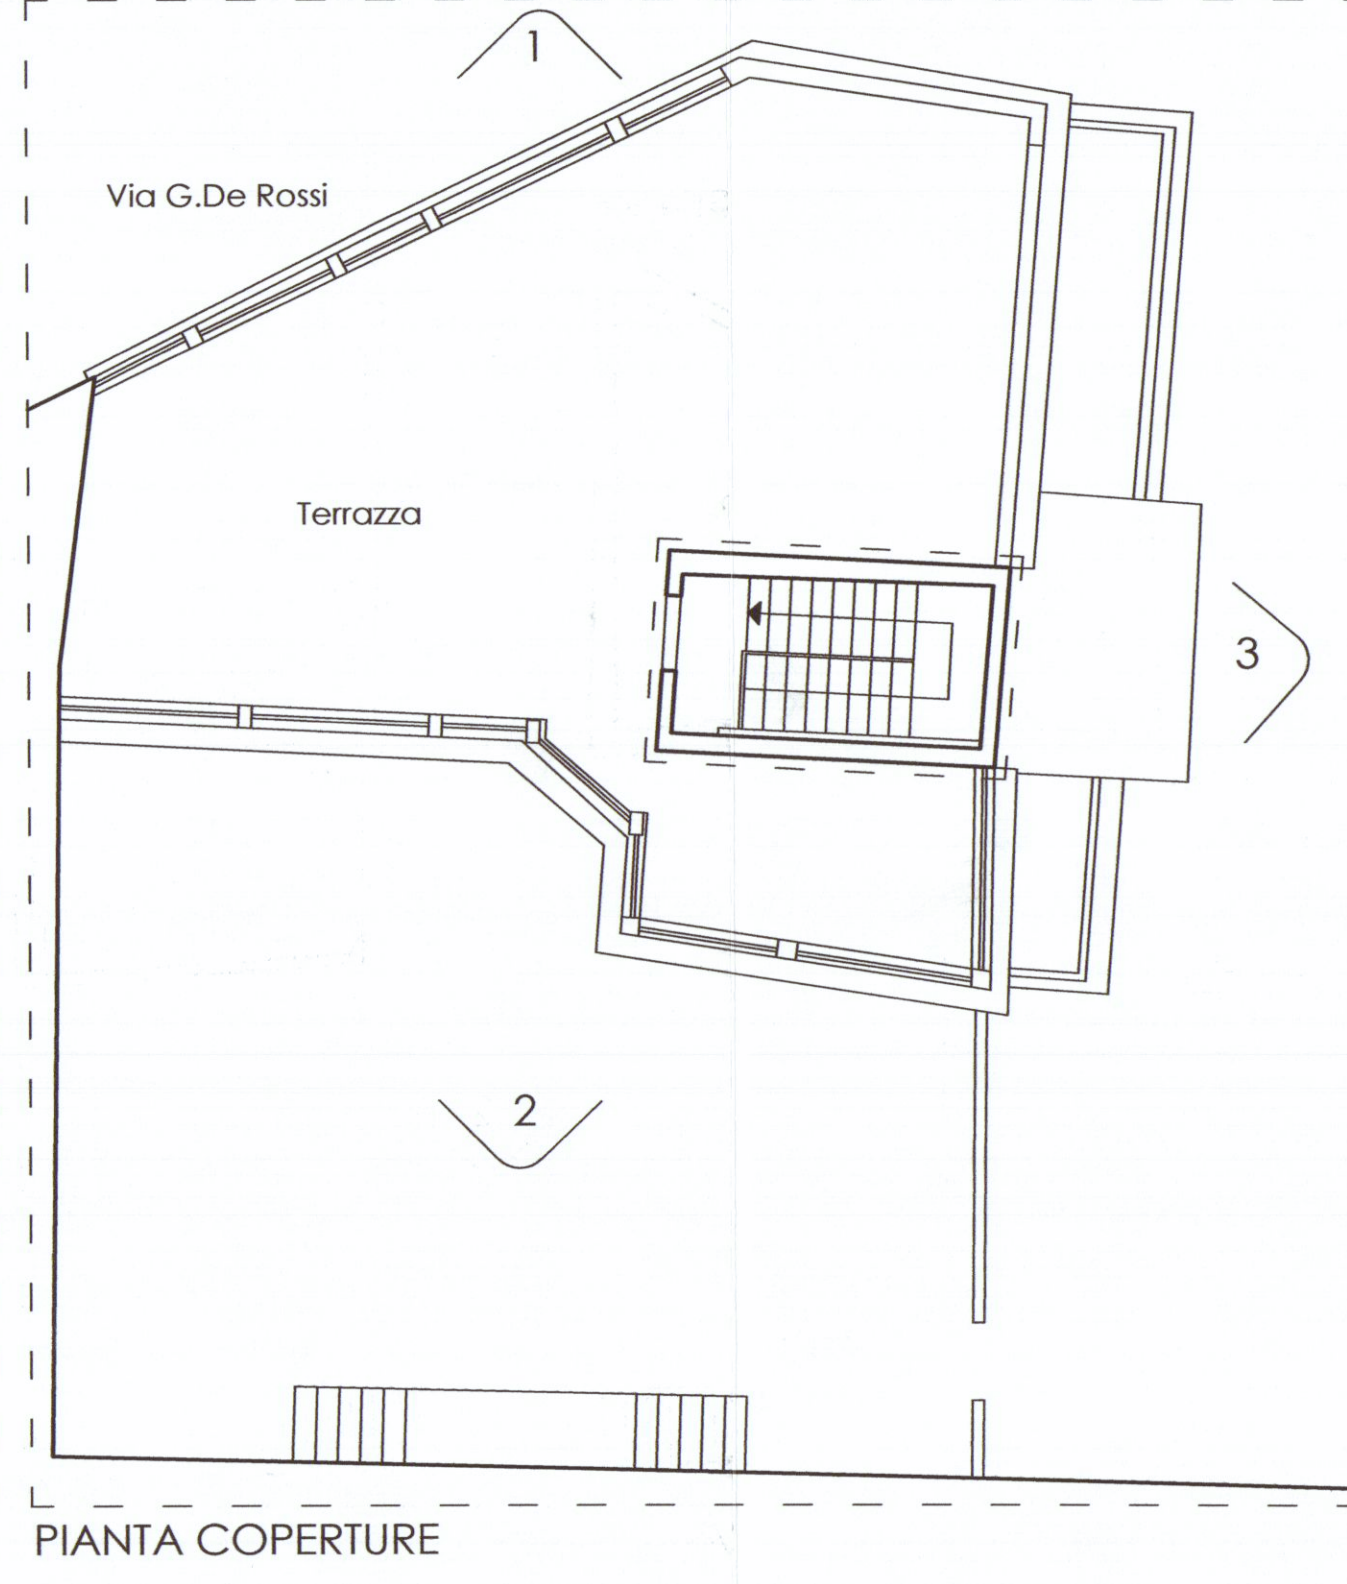
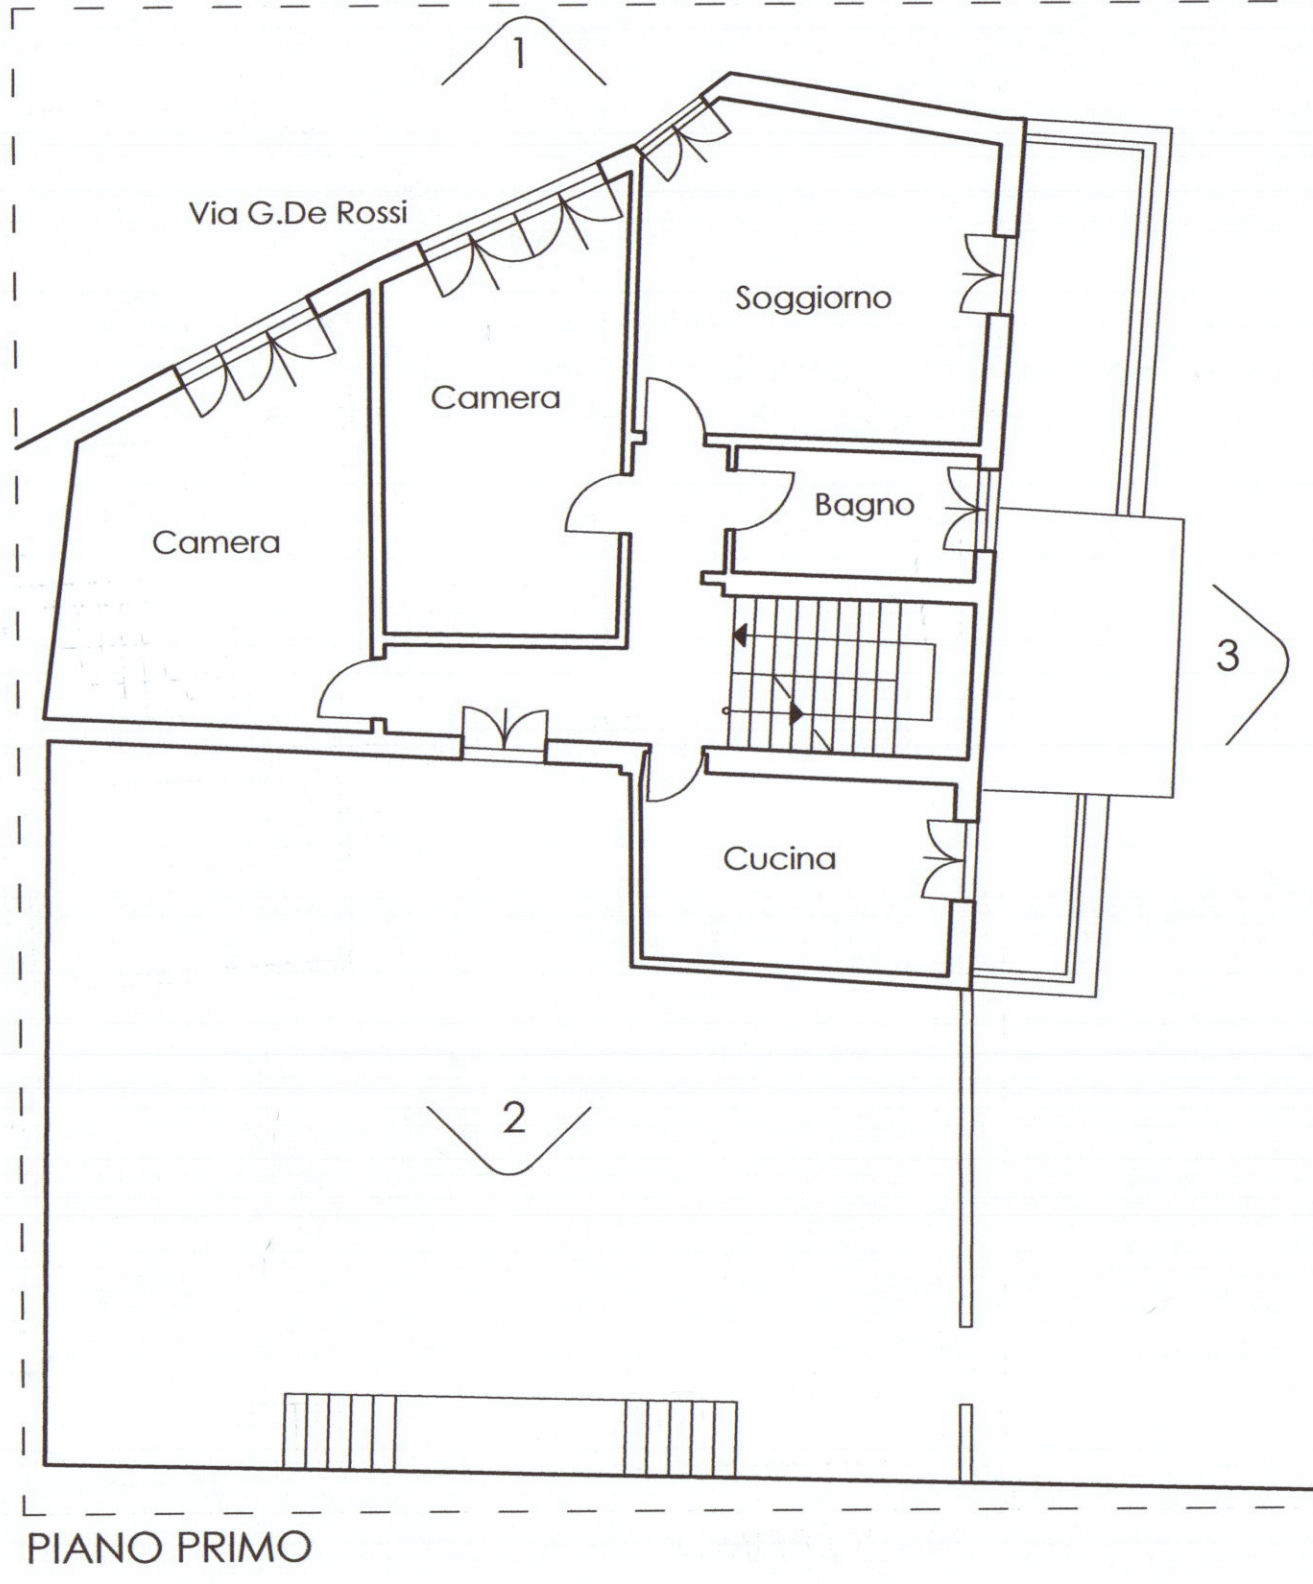
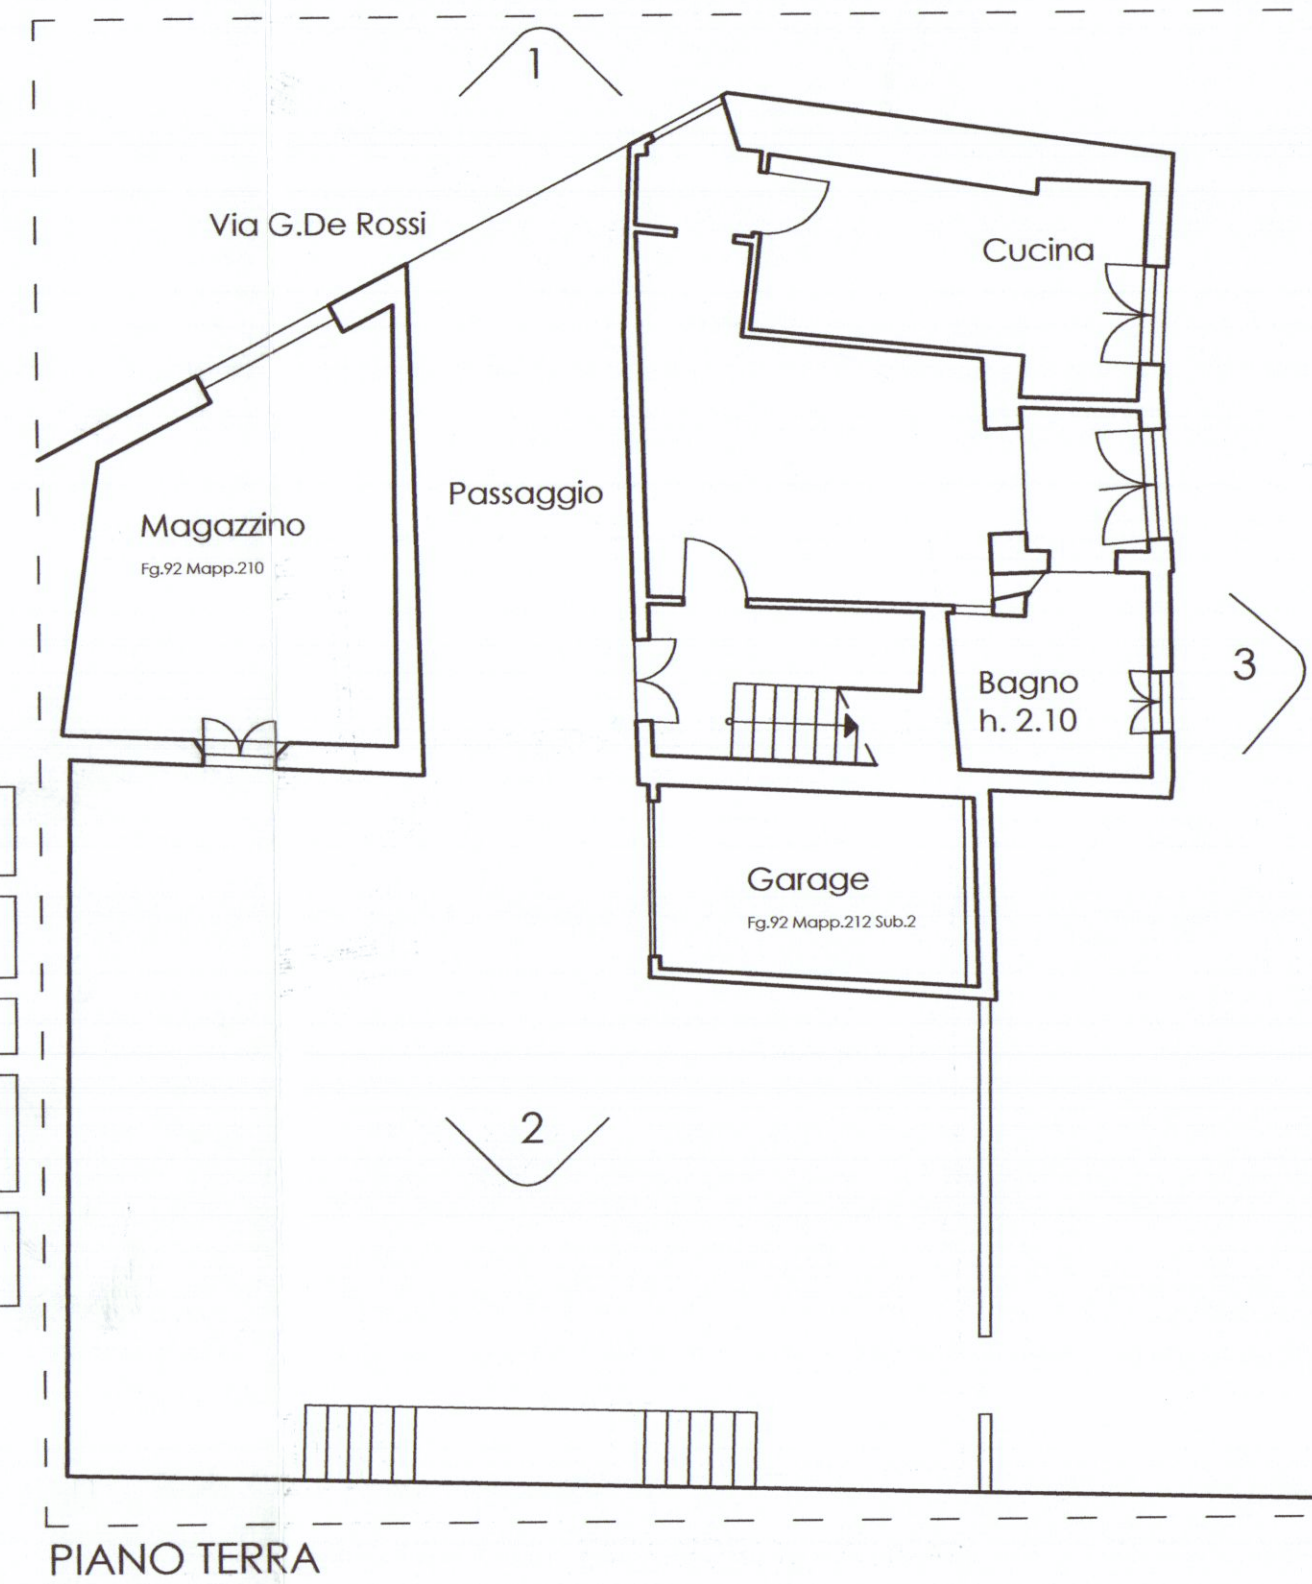


OGGETTO:	Ristrutturazione semplice di edificio residenziale
Luogo:	COMUNE DI CARRARA - Via G.De Rossi,8
Dati catastali:	fg.92 - mapp.212 Sub.1,2,3.
Il richiedenti:	Scavezoni Marco, residente in Via Cagliari,33; C.A.P. 56123, Pisa; C.F: SCVMRC69B20E542V
Titolo:	Stato di fatto. SCALA 1:100

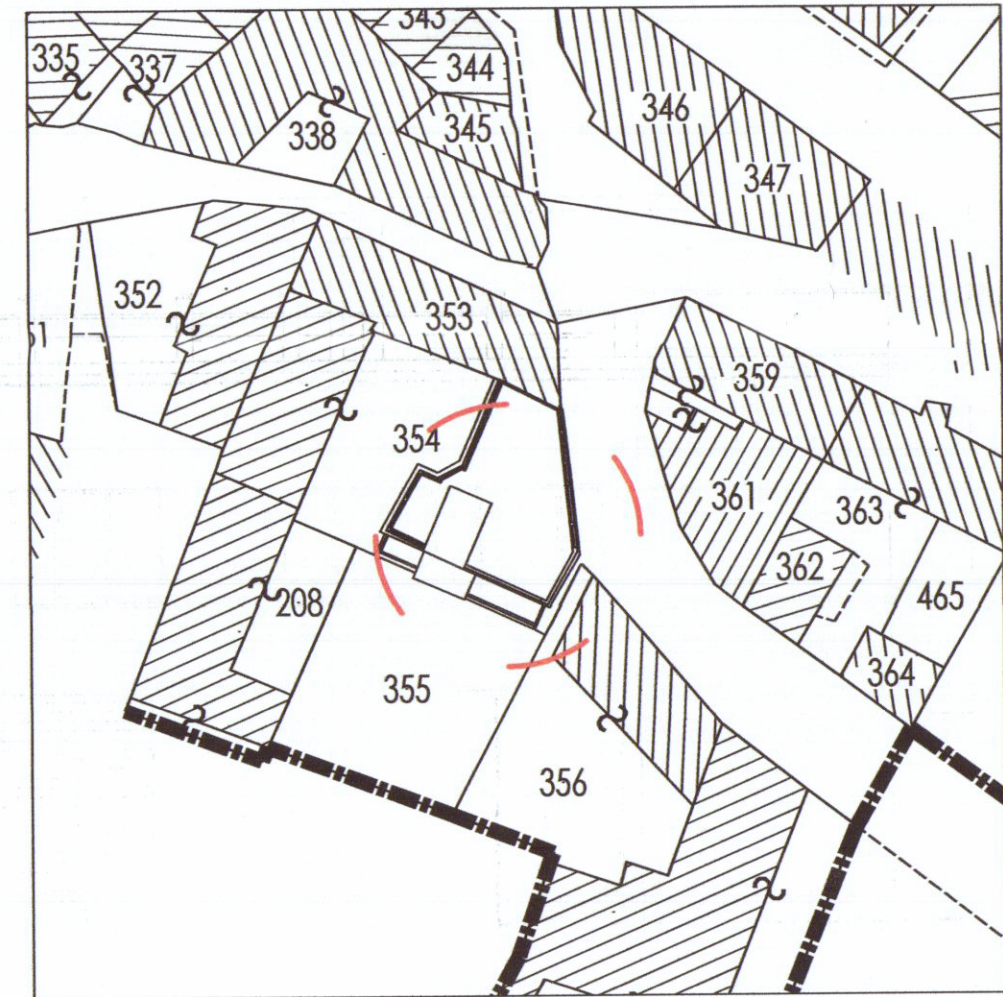

Planimetria di riferimento
Scala 1:200

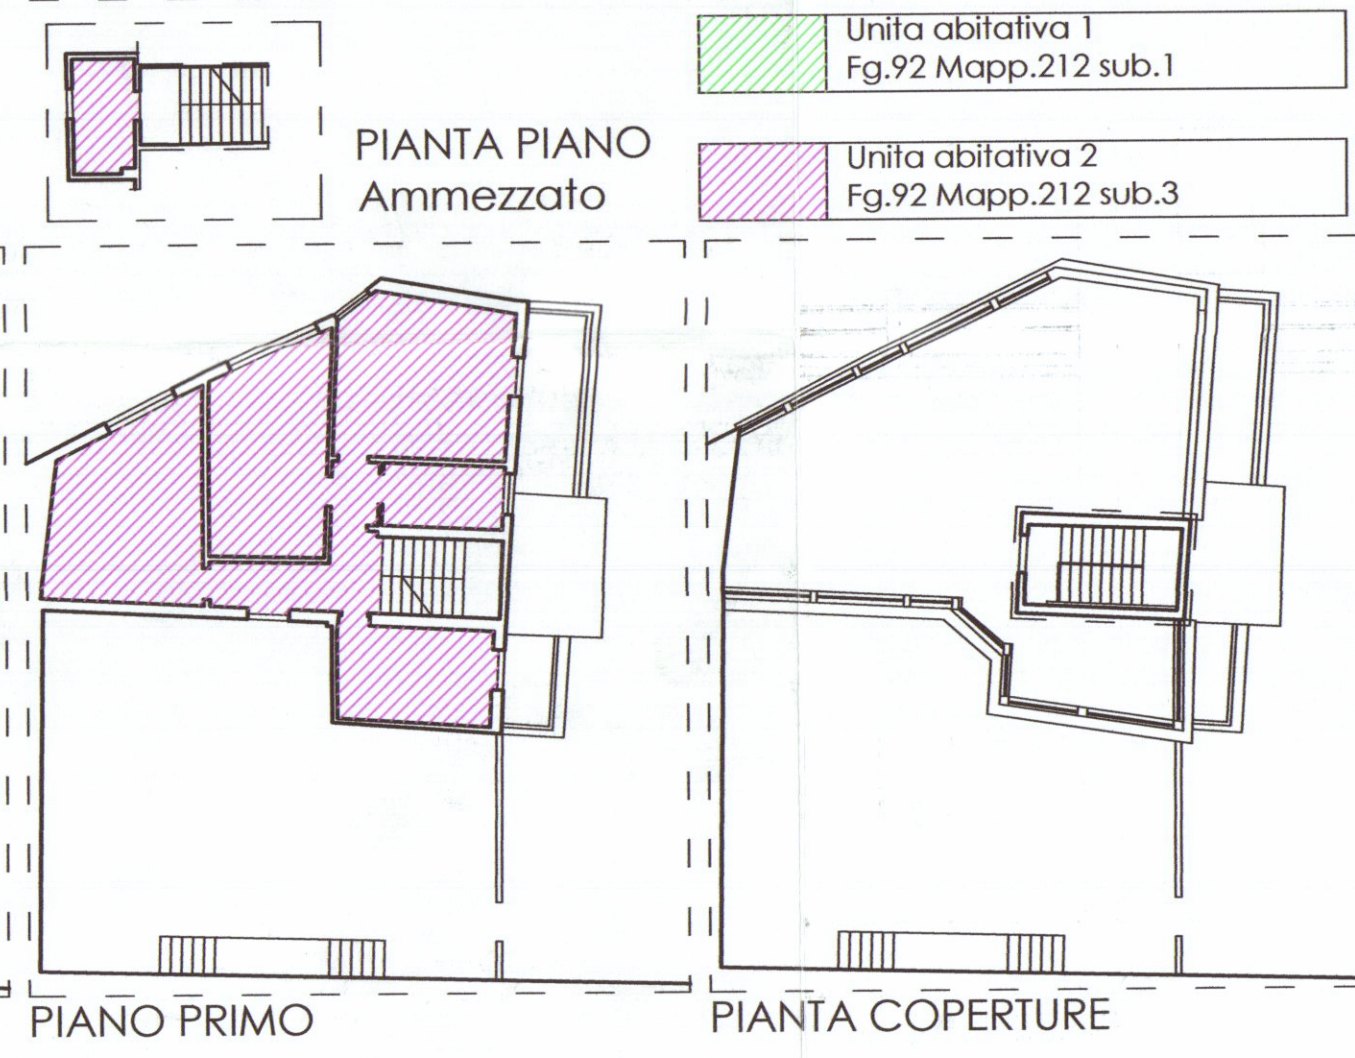

Planimetria inserimento catastale
Scala 1:2000

