
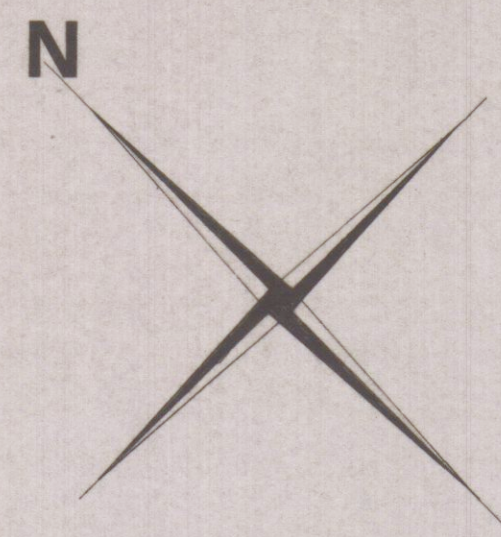


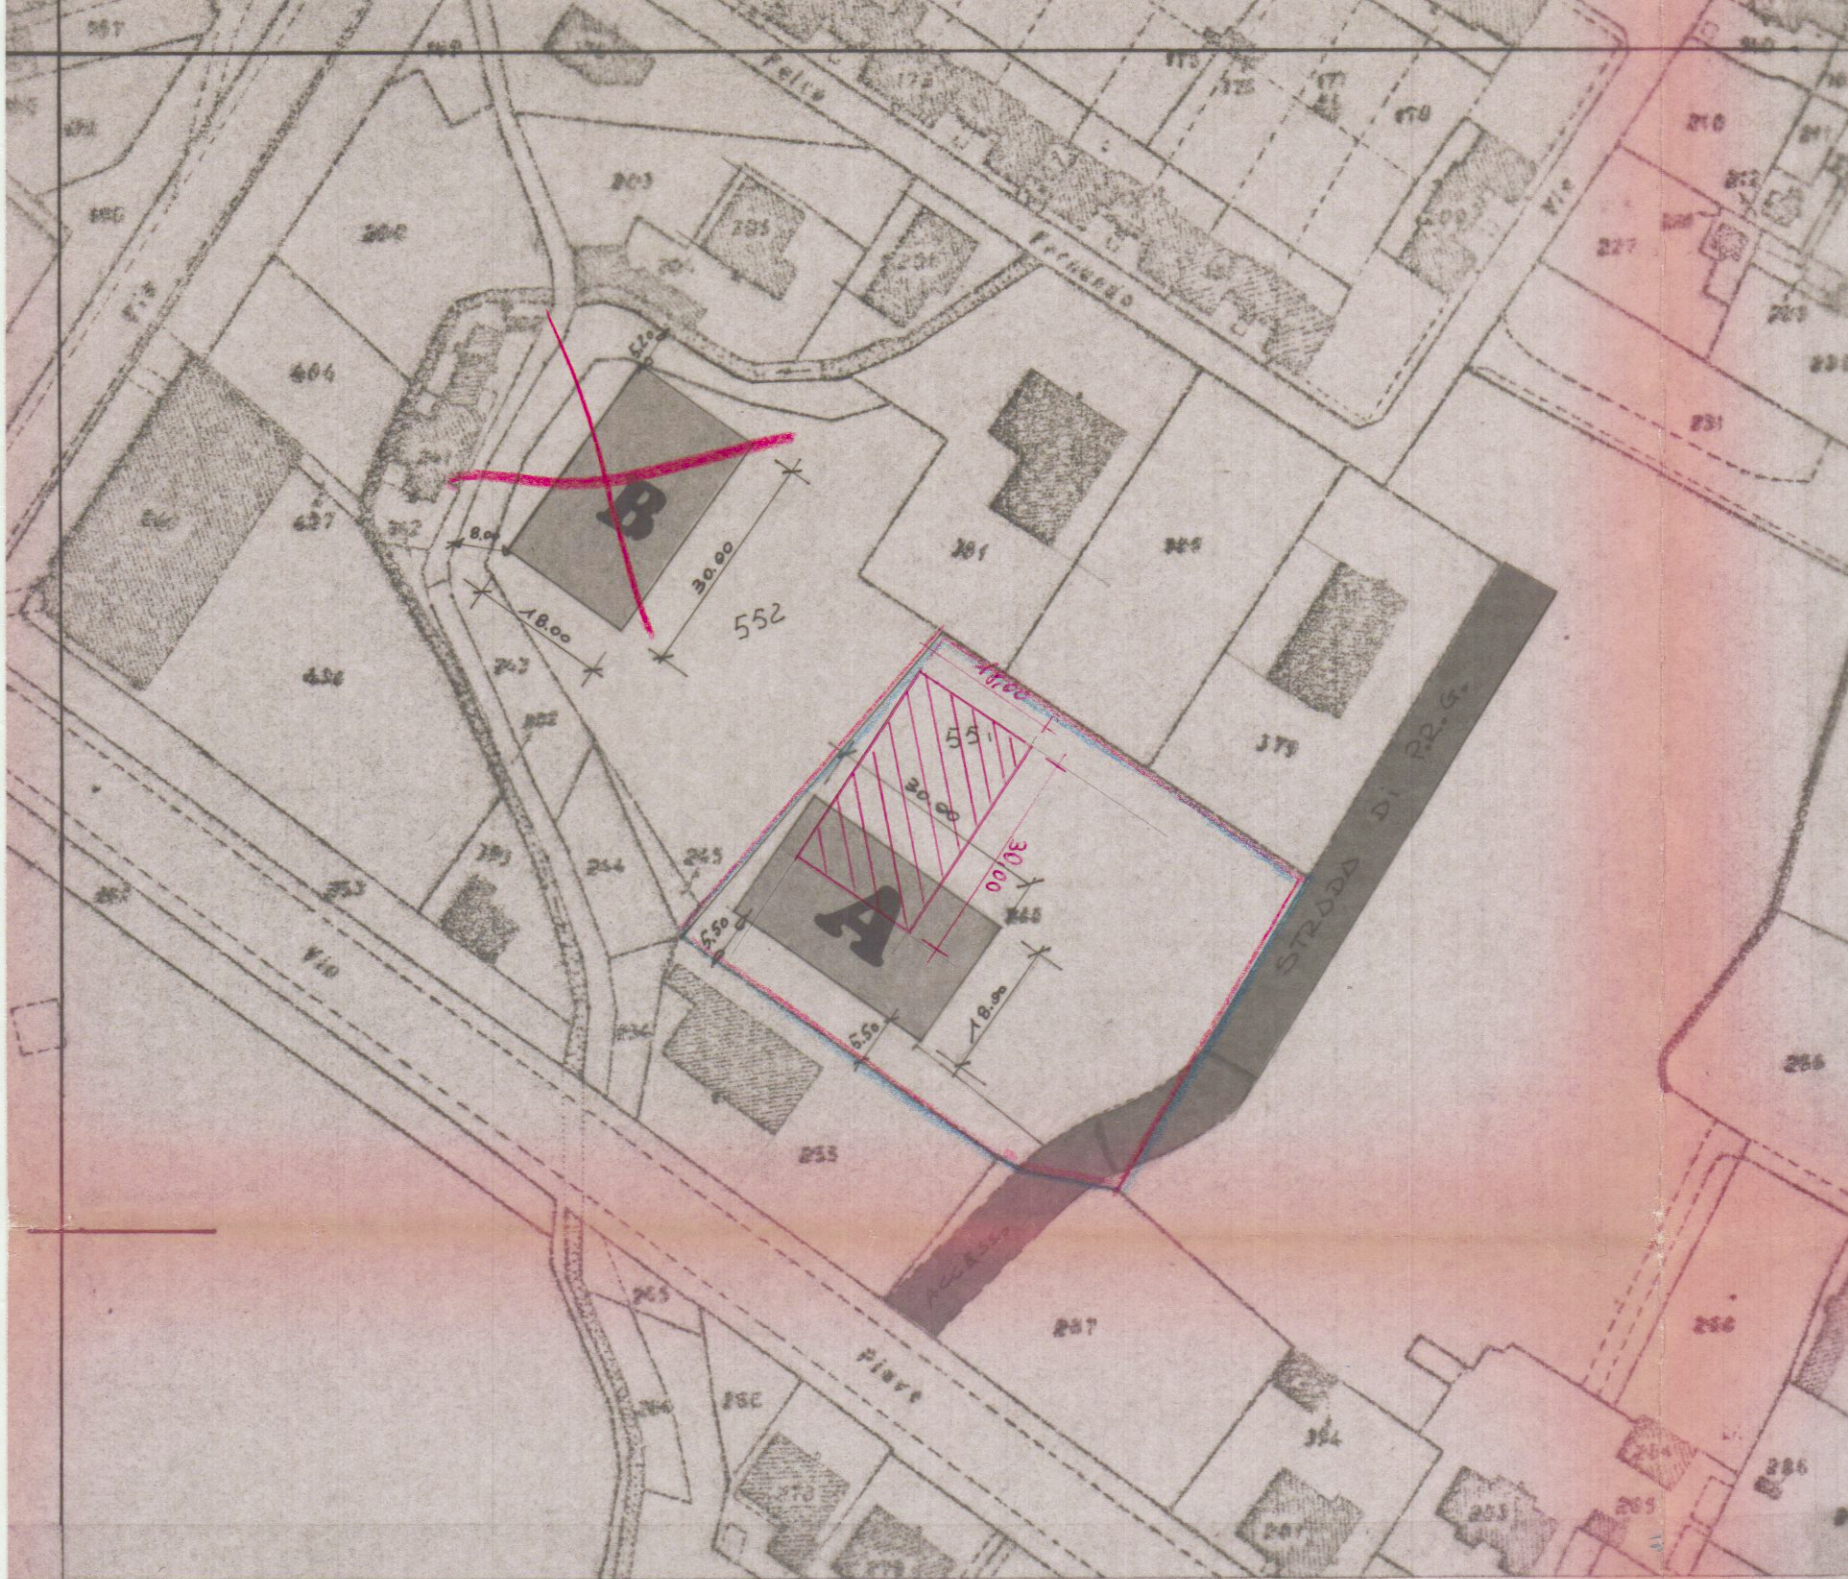


Sviluppo 1:500

INFORMATIVA DI P.R.G.

ZONA MARMIFERA
 INDICE DI FABBRICABILITA 3mc./mq.
 DISTANZE DAI CONFINI 10 ml. DALLE STRADE
 SUPERFICIE DEL LOTTO mq. 6.750,00


SCHEMA DEI VOLUMI 1:500

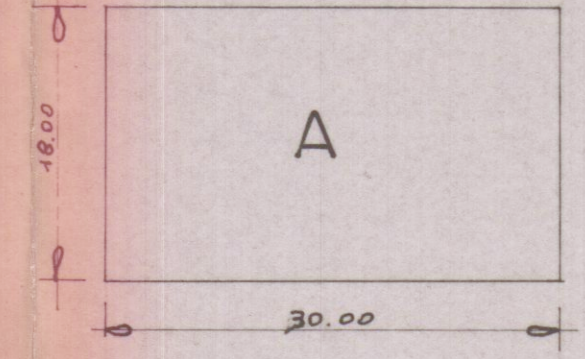

FABBRICATO 'A'

N	Dimensioni	Sup.	h	Vol.
1	18,00 x 30,00	540,00	7,5	4,050

SUPRFICIE COPERTA = mq. 540,00
 VOLUME = mc. 4.050,00

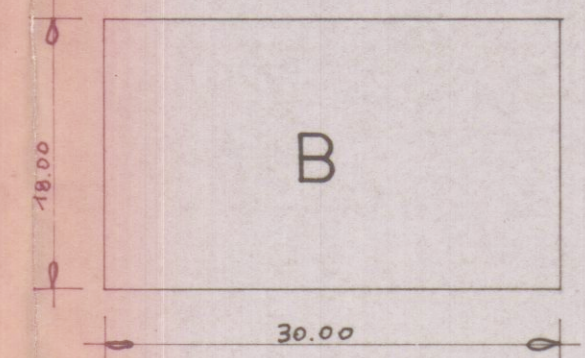

2	18,00 x 30,00	540,00	7,5	4,050
---	---------------	--------	-----	-------

SUPERFICIE COPERTA = mq. 540,00
 VOLUME = mc. 4.050,00

FOG. 65
 MAPP. 246 245 243

PLANIMETRIA CATASTALE
 1:1000

APPROVATO
 18 GEN. 1984
 CONTROLATO
 IL TECNICO



FABBRICATO **B A**
VARIANTE
 e POSIZIONE

16 DIC. 1983

COMUNE DI CARRARA		STUDIO E PROGETTAZIONE STUDIO TECNICO PROFESSIONALE Geom.: RICCI G. FERRARINI U. Associazione fra professionisti Via Mazzini n. 15 Tel. 75145 CARRARA	
lavoro PROGETTO DI EDIFICI AD USO INDUSTRIALE		VARIANTE Approvato dal Sindaco alle condizioni della concessione edilizia originaria n. 295 del 10 GEN. 1983 CARRARA, IL 10 GEN. 1984 L'INGEGNERE CAPO	
committente BERTI GIUSEPPINA BERTI MARIA BERTI MARGHERITA		tavola Planimetrie Schema Volumi 1	
scala	data	ago	committente

DITTA BAIARDI ABBASINI S.p.A.

