

STRALCIO CATASTALE
SCALA 1:2.000
FOGLIO N. 55
MAPP. 102-103-104-42-48
CONFORME U.T.E.

UFFICIO DEL GENIO CIVILE DI MASSA CARRARA
CONFORME U.T.E.
Elaborato allegato alla denuncia presentata
ai sensi della Legge n. 64/1974 e L.R. n. 82/1982
e Legge n. 1086/1971 - Pratica S. n. 526
Massa, li 21.06.1997

ZONA DI P.R.G.C.: EDILIZIA A
INDICE DI COSTRUZIONE 3mc/mq.
SUPERFICIE DEL TERRENO A DISPOSIZIONE mq. 3192
TERRENO IN ATTREZZATURE COLLETTIVE mq. 587
TERRENO EDIFICABILE mq. 2605

VOLUME MAX CONSENTITO MC. 7.815
VOLUME DI PROGETTO MC. 7.761

SUPERFICIE ADIBITA A PARCHEGGIO
MINIMA CONSENTITA 1/10
40% SUPERFICIE NEGOZI 0.40x321
40% SUPERFICIE NEGOZI
DI PROGETTO

DI PROGETTO
- PIANO INTERRATO mq. 393
- FUORI TERRA mq. 1030
mq. 1423

SPAZIO ADIBITO A VERDE mq. 1050



FABBRI CATO B

PIANO INTERRATO
MAGAZZINI mc. 526-18 v. p. p.

LOCALE	S local e S fines; S oc/B		
PIANO TERRA			
NEGOGIO 1	81.60	15.40	10.20
VC+ANTI BAGNO	3.25	ASPIR.	FORZATA
NEGOGIO 2	81.60	15.40	10.20
VC+ANTI BAGNO	3.35	ASPIR.	FORZATA
NEGOGI mc. 666.89 v.p.p.			
UFFICIO 1			
ATTESA	6.60		
ARCHI VIVO	13.44	2.20	1.68
UFFICIO V	10.98	1.95	1.37
VO	2.82	1.20	0.36
DI SI IMPEGNO	1.60		
DI SI IMPEGNO	1.92		
UFFICIO V	15.12	1.95	1.89
UFFICIO	26.27	3.52	3.29
	71.75		

UFFICIO 2	78.75		
ATTESA	11.10		
ARCHIVIO	13.23	2.20	1.66
UFFICIO	12.18	1.95	1.53
WC	2.88	1.20	0.36
DISIMPEGNO	1.60		
DISIMPEGNO	1.92		
UFFICIO	15.12	1.95	1.89
UFFICIO	26.27	3.52	3.29
	84.30		
UFFICI nc.	549.90	v. p. p.	

PIANO TIPO APPARTAMENTO 1-3			
INGRESSO	4, 25		
DI STIMPEGNO	2, 85		
WC	2, 08	ASPIR. FORZATA	
CUCINA	10, 05	2, 20	1, 26
SOGGI ORNO	25, 90	3, 52	3, 24
DI STIMPEGNO	1, 32		
CAMERETTA	10, 50	1, 95	1, 32
BAGNO	5, 40	1, 20	0, 68
CAMERA	14, 70	1, 95	1, 84
	77, 85		

77.85
SUPERFICIE TERRAZZI mq. 9.15

APPARTAMENTO 2-4			
INGRESSO	4. 25		
DI SIMPEGNO	2. 85		
WC	2. 85	ASPIR.	FORZATA
CUCINA	14. 49	2. 20	1. 82
SOGGIORNO	25. 90	3. 52	3. 24
DI SIMPEGNO	1. 32		
CAMERETTA	10. 50	1. 95	1. 32
BAGNO	5. 40	1. 20	0. 68
CAMERA	14. 70	1. 95	1. 84
	82. 26		

82,26
SUPERFICIE TERRAZZI mq. 8,25

LECALE	S locale S fines, loc/B		
PIANO TERRA			
NGOZI I	81.60	15.40	10.20
WC+ANTI BAGNO	3.25	ASPIR.	FORZATA
WC	9.70	13.40	10.90
WC+ANTI BAGNO	3.35	ASPIR.	FORZATA
NGOZI mc.	666.89	v. p. p.	
UFFICIO 1			
ATTESA	6.40		
ARCHI VIO	13.44	2.20	1.68
UFFICIO I	10.92	1.95	1.37
WC	2.88	1.20	0.36
DISIMPEGNO	1.60		
DISIMPEGNO	1.92		
UFFICIO I	15.12	1.95	1.89
UFFICIO I	26.27	3.52	3.29
	7078		

UFFICIO 2	78.75		
ATTESA	11.10		
ARCHI VIO	13.23	2.20	1.66
UFFICIO	12.18	1.95	0.53
WC	2.88	1.20	0.36
DI SI MPEGNO	1.60		
DI SI MPEGNO	1.92		
UFFICIO	15.12	1.95	1.89
UFFICIO	26.27	3.52	3.29
	84.30		
UFFICI nc.	549.90	v. p. p.	

PIANO TIPO			
APPARTAMENTO 1-3			
INGRESSO	4,25		
DI SI IMPEGNO	2,85		
WC	2,85	ASPIR.	FORZATA
CUCI NA	10,08	2,20	1,26
SOGGI ORNO	25,90	3,52	3,24
DI SI IMPEGNO	1,32		
CAMERETTA	10,50	1,95	1,32
BAGNO	5,40	1,20	0,68
CAMERA	14,70	1,95	1,84
	77,65		

77.85
SUPERFICIE TERRAZZI mq. 9.15

APPARTAMENTO 2-4			
INGRESSO	4.25		
DI SI MPEGNO	2.85		
WC	2.85	ASPIR.	FORZAT.
CUCINA	14.49	2.20	1.82
SDGGI DRNO	25.90	3.52	3.24
DI SI MPEGNO	1.32		
CAMERETTA	10.50	1.95	1.32
BAGNO	5.40	1.20	0.68
CAMERA	14.70	1.95	1.84
	82.26		

82.26
SUPERFICIE TERRAZZI mq. 8.25

FABBRICATO A

1. 16. 90x10. 40=mq.	175. 76x3. 80=mc.	667. 89
2. 16. 90x13. 60=mq.	229. 84x3. 30=mc.	758. 47
3a 6. 50x 8. 85=mq.	115. 05x2. 40=mc.	138. 05
mq. 520. 65	mc. 1564. 41	

FABBRICATO B	mq. 520, 65	mc. 1564, 41
1. 16. 90x10. 40=	mq. 175. 76x3. 80=	mc. 667. 89
2. 16. 90x13. 60=	mq. 229. 84x3. 30=	mc. 758. 47
3b 6. 50x 8. 85=	mq. 115. 05x2. 40=	mc. 138. 05
	mq. 520, 65	mc. 1564, 41

FABBRICATO A
1. 16. 90x24. 00=nc. 405. 60x3. 60=nc. 1460. 16

FABBRICATO B
1. 16. 90x24. 00=mg. 405. 60x3. 60=mc. 1460. 16

The diagram consists of two rectangular boxes, A and B, placed side-by-side. Box A is on the left and Box B is on the right. Inside each box, the number '1' is written in the upper right area and the letter 'A' or 'B' is written in the lower left area. On the right side of Box A, there is a small square labeled '2'. On the left side of Box B, there is a small square labeled '2'.

FABBRICATO A

1.	16, 90x24, 00=mq.	405, 60x6, 00=mc.	2433, 60
2.	0, 90x 2, 40=mq.	2, 20x6, 00=mc.	- 13, 20
	mq. 403, 40	mc. 2420, 40	

FABBRICATO B

FABBRICATO B		mq. 403,40	mc. 2420,40
1.	16,90x24,00=mq.	405,60x6,00=mc.	2433,60
2.	0,90x 2,40=mq. -	2,20x6,00=mc. -	13,20
	mq. 403,40	mc. 2420,40	


SUPERFICIE COPERTA
- FABBRICATO A mq. 405,60
- FABBRICATO B mq. 405,60
mq. **811,20**

VOLUME INTERRATO
- FABBRICATO A mc. 1564, 41
- FABBRICATO B mc. 1564, 41
mc. 3128, 82

VOLUME FUORI TERRA
- FABBRICATO A mc. 3880,56
- FABBRICATO B mc. 3880,56
mc. 7761,12

ESISTENTE SCALA 1:500
FABBRICATI DA DEMOLIRE

- | | | | |
|----|-----|----|-----|
| 1. | MC. | 4. | 356 |
| 2. | MC. | | 106 |
| 3. | MC. | | 25 |
| 4. | MC | 1. | 932 |
| | MC. | 6. | 419 |

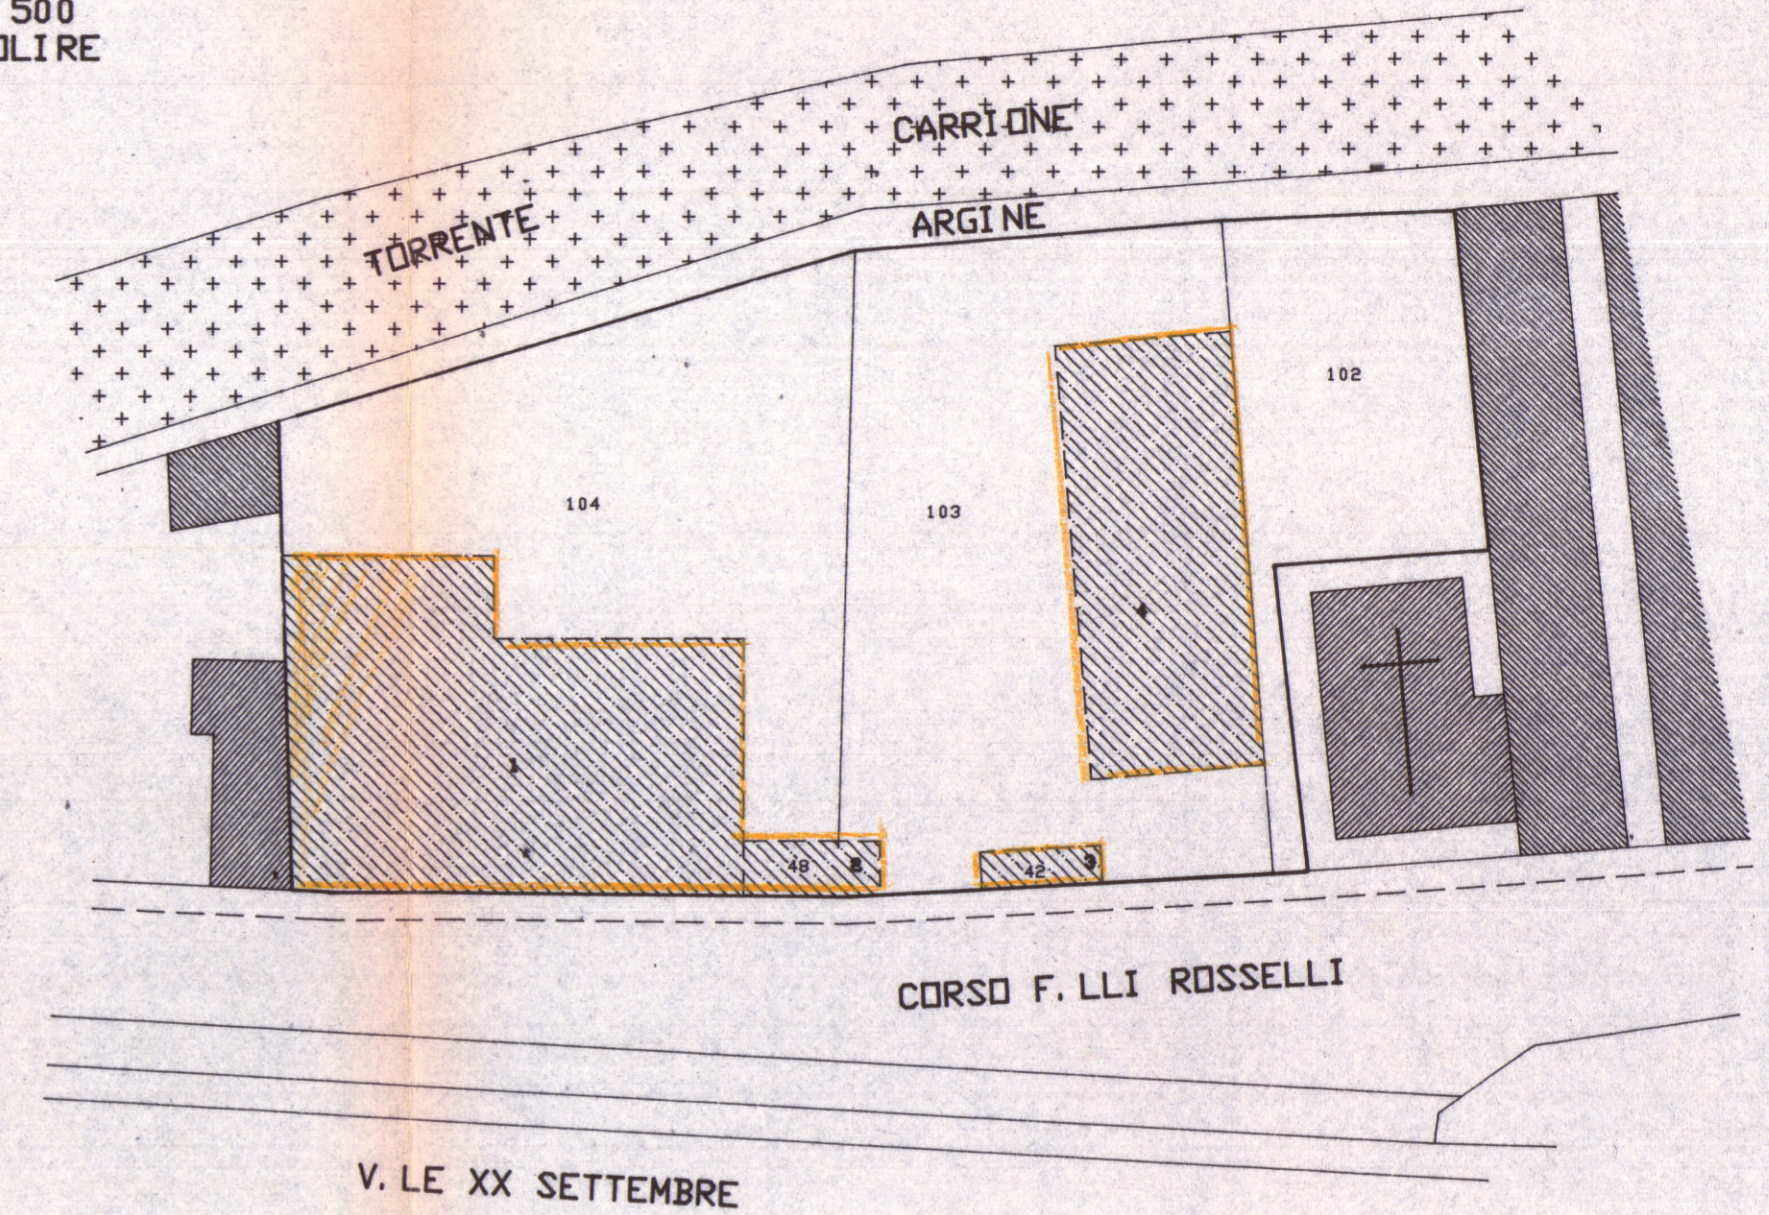

STATO DI PROGETTO
SCALA 1:500

